
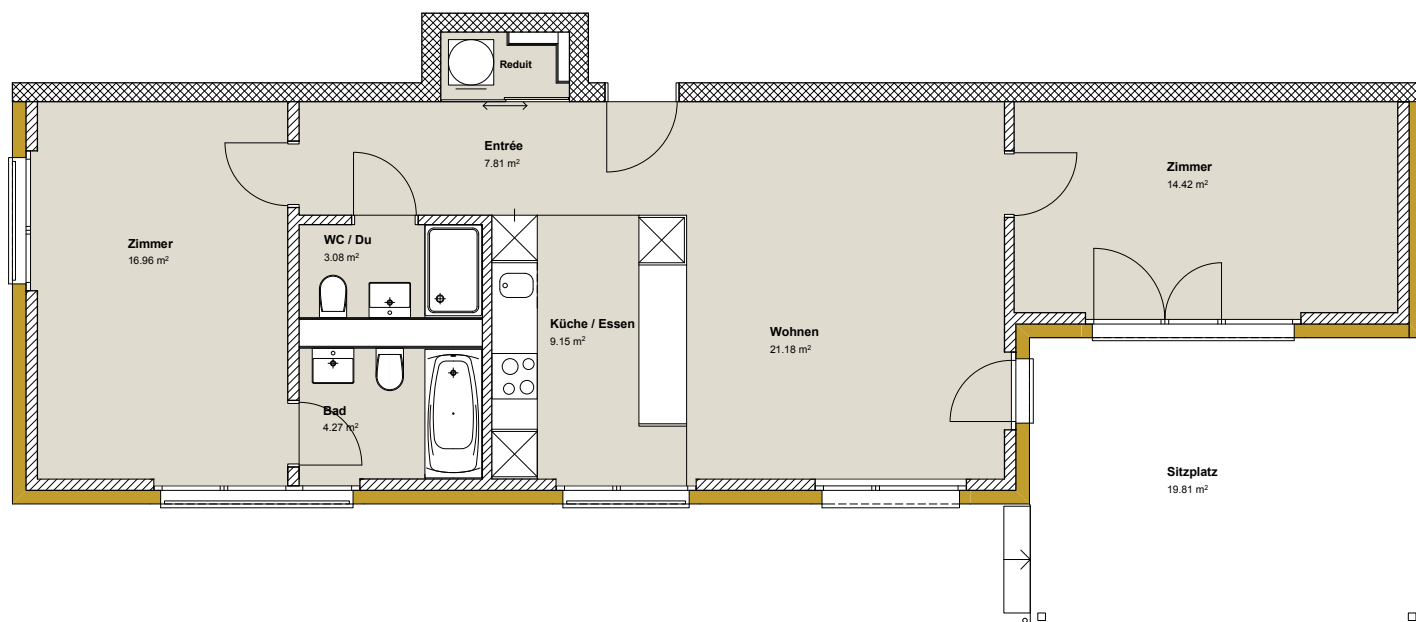


3.5 Zimmerwohnung Erdgeschoss Mattenweg 25

Haus A

Wohnung A2

- Wohnfläche: 78.20 m²
- Balkon: 19.81 m²

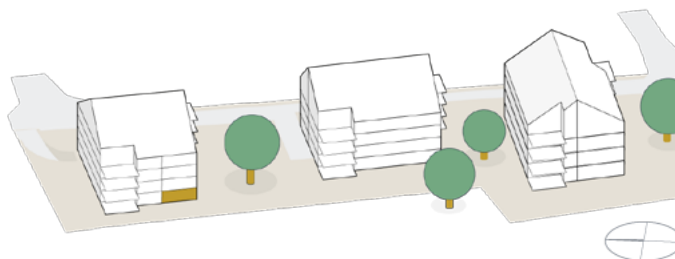

Änderungen und Abweichungen gegenüber den publizierten Angaben bleiben ausdrücklich vorbehalten. Keine Haftung.