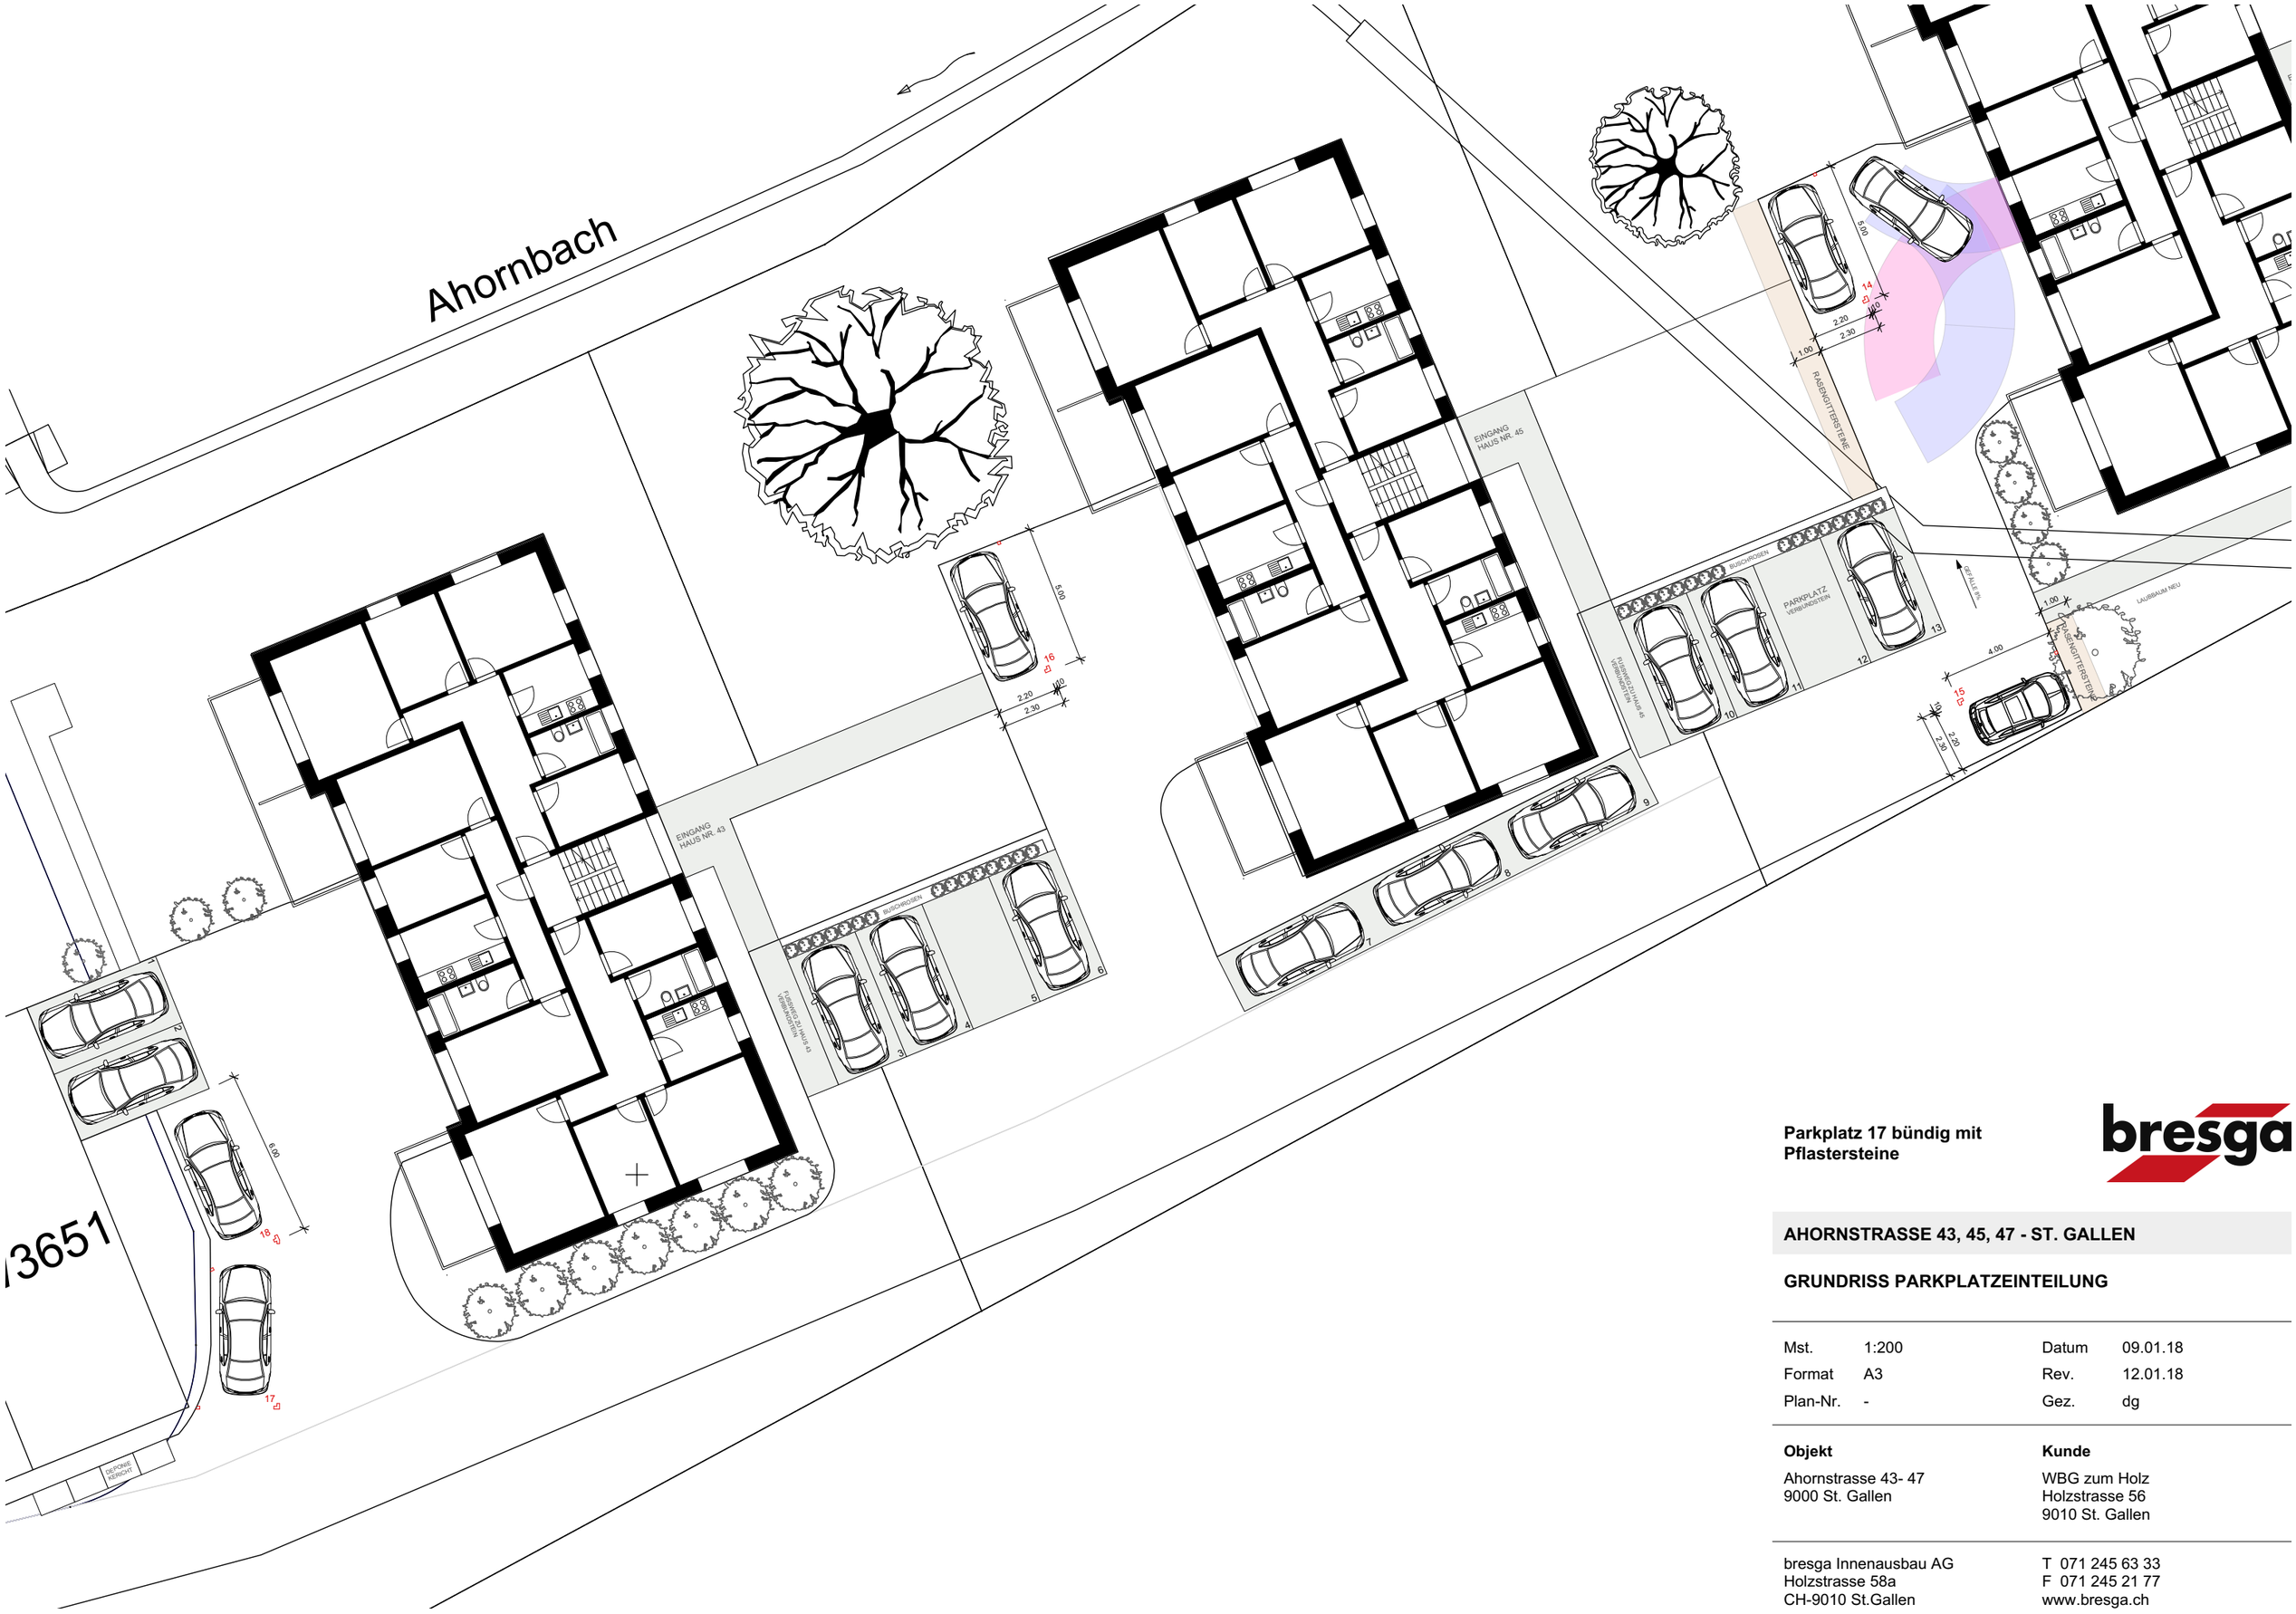

Parkplatz 17 bündig mit Pflastersteine

bresga

AHORNSTRASSE 43, 45, 47 - ST. GALLEN

GRUNDRISS PARKPLATZEINTEILUNG

Mst.	1:200	Datum	09.01.18
Format	A3	Rev.	12.01.18
Plan-Nr.	-	Gez.	dg

Objekt

Ahornstrasse 43- 47
9000 St. Gallen

Kunde

WBG zum Holz
Holzstrasse 56
9010 St. Gallen

bresga Innenausbau AG
Holzstrasse 58a
CH-9010 St.Gallen

T 071 245 63 33
F 071 245 21 77
www.bresga.ch