



OBERGESCHOSS

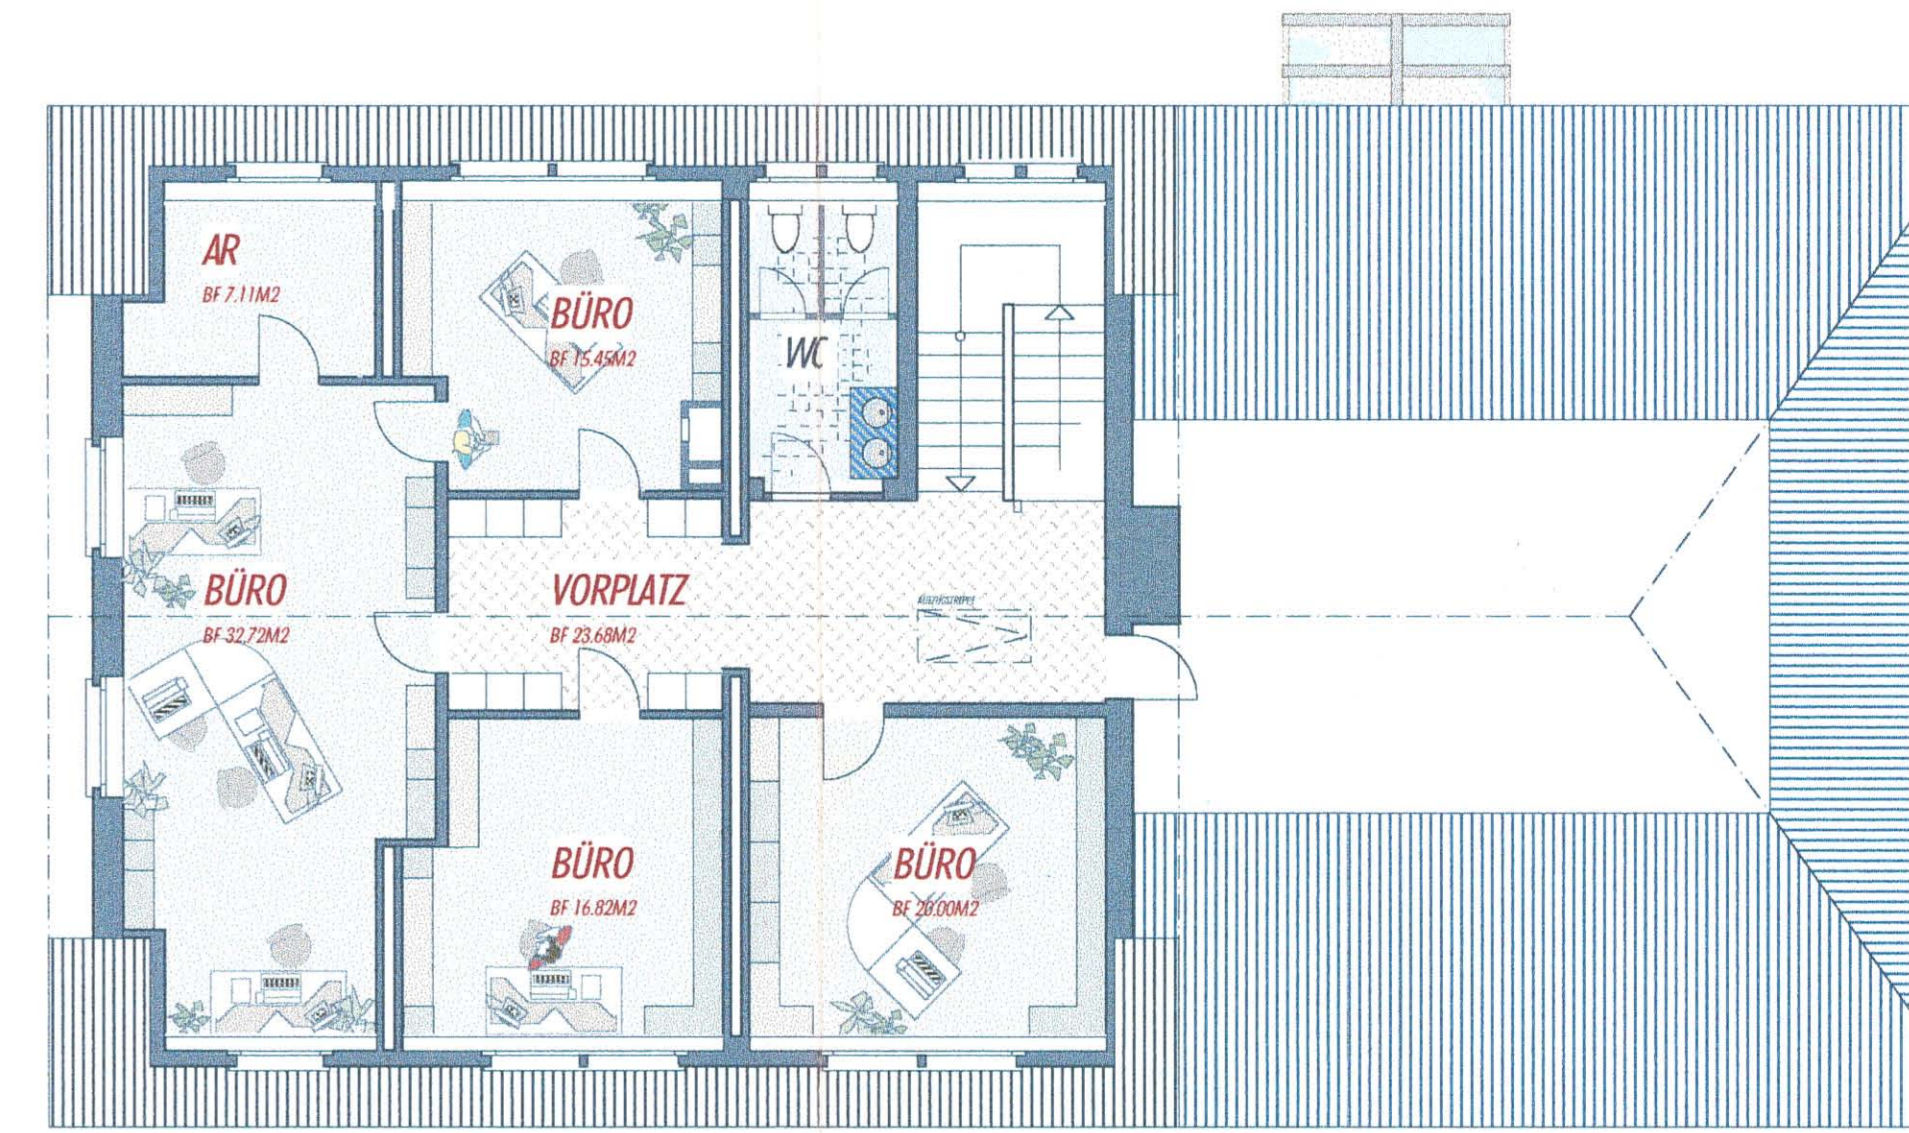

DACHGESCHOSS

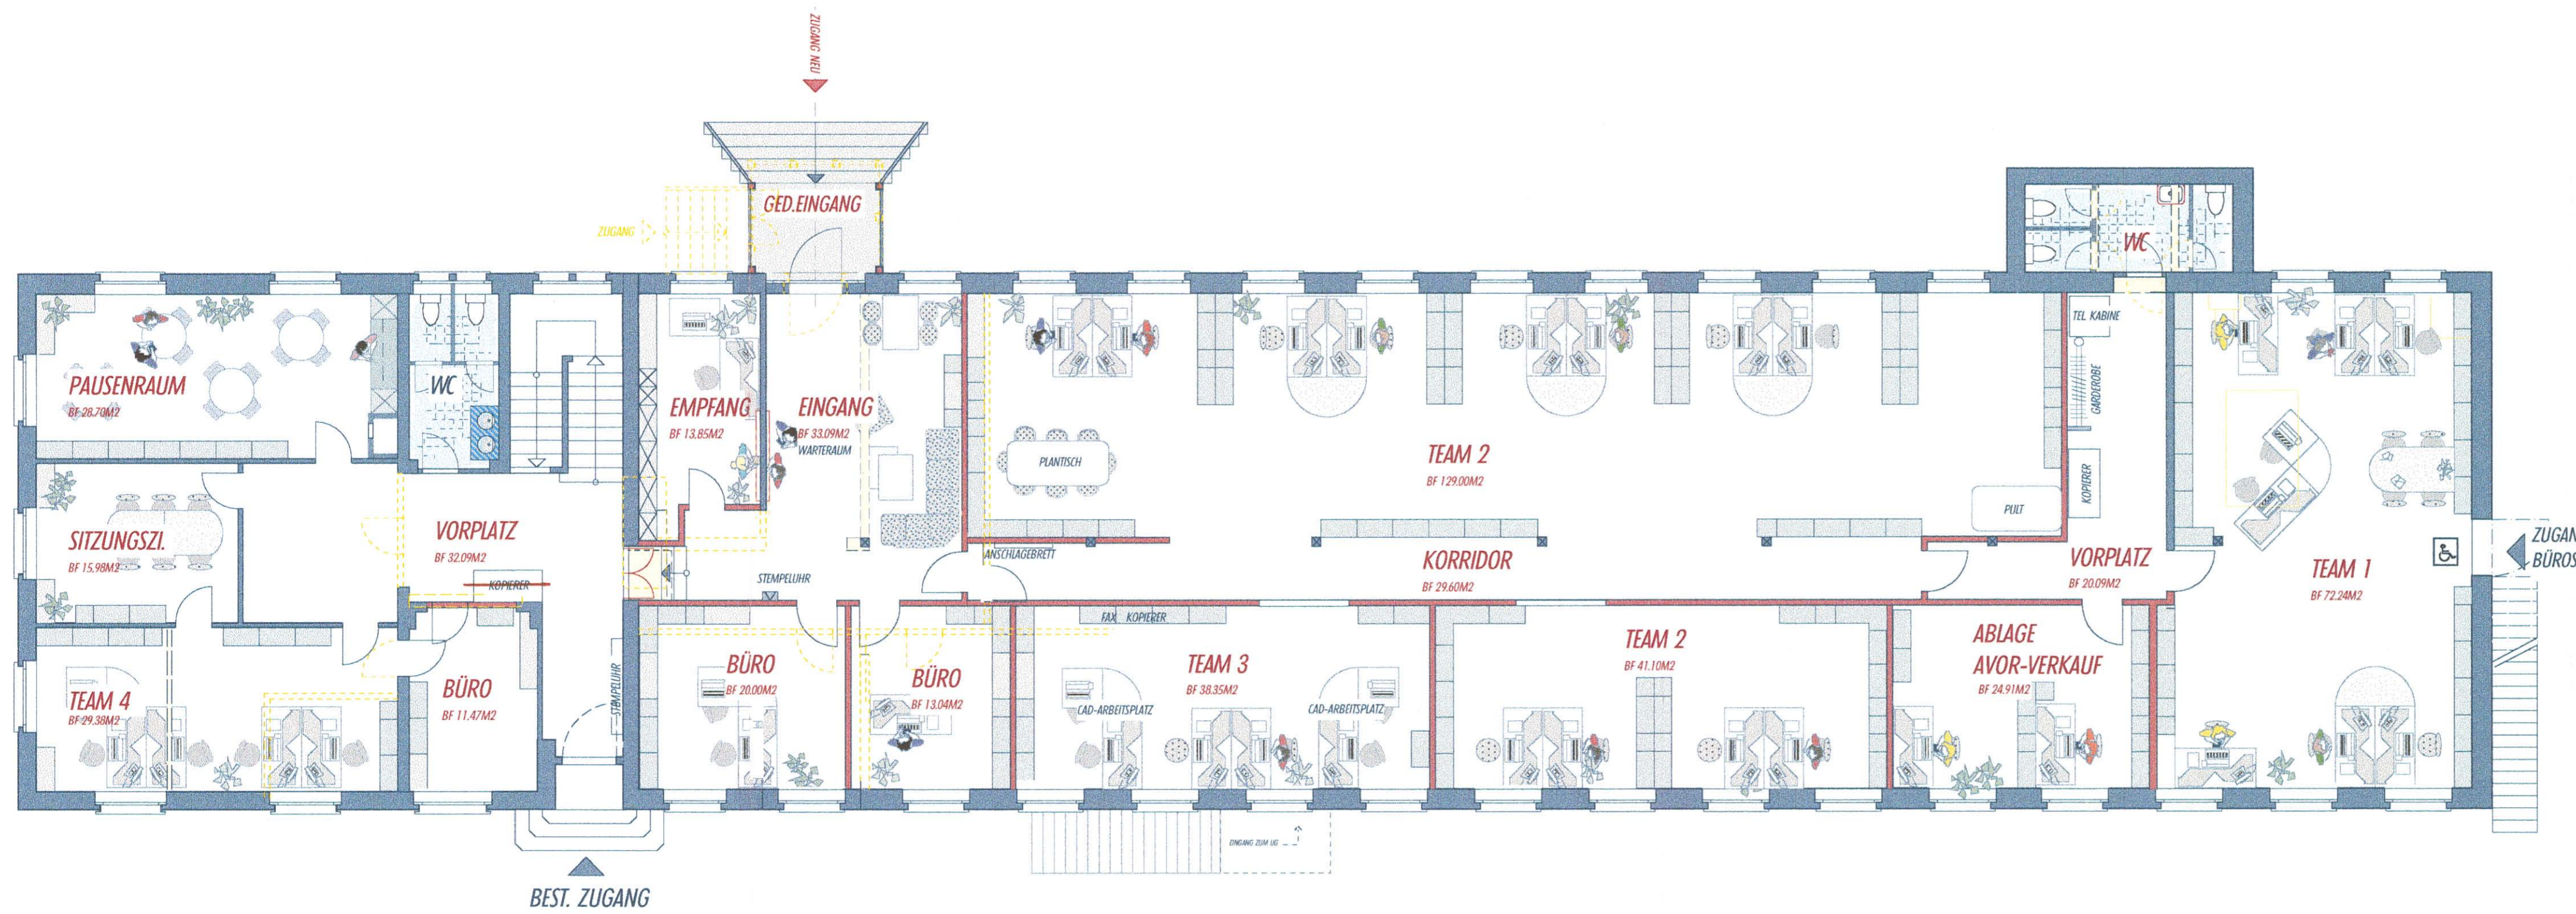

ERDGESCHOSS

LEGENDE:

- BESTEHEND
- ABRUCH
- NEU

8636 WALD, 1. Juli 1997

Hesco Pilgersteg AG
CH-8630 RÜTI/ZH

DIE BAUHERRSCHAFT:

DER ARCHITEKT:

ROLF WALTI AG
ARCHITEKTURBÜRO
8636 WALD


GEMEINDE RÜTI ZH
Bauprojekt Nr. 36
Eing.: 15. Juli 1997
BAUFREIGABE
im Anzeigeverfahren
erteilt am
18. Aug. 1997

BAUHERRSCHAFT: HESCO PILGERSTEG AG WALDERSTRASSE 125 8630 RÜTI/ZH
OBJEKT: UMNUTZUNG WERKSTATT GEBÄUDE ASSEK.NR. 182 RÜTI/ZH

96-04-33

PROJEKTÄNDERUNG EG,OG,DG MST. 1:100

VIS. S.D.M.
DAT. 11. JUNI 96
REV. 23. JUNI 97

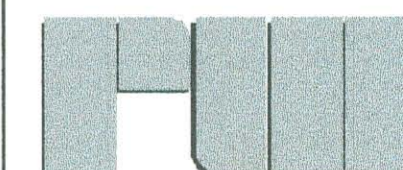

ROLF WALTI AG • ARCHITEKTURBÜRO • WALD/ZH
DANIEL KELLER + FRANK KUHN
FRIEDHOFSTRASSE 2 • 8636 WALD • TEL 055 246 13 13 • FAX 055 246 17 09