


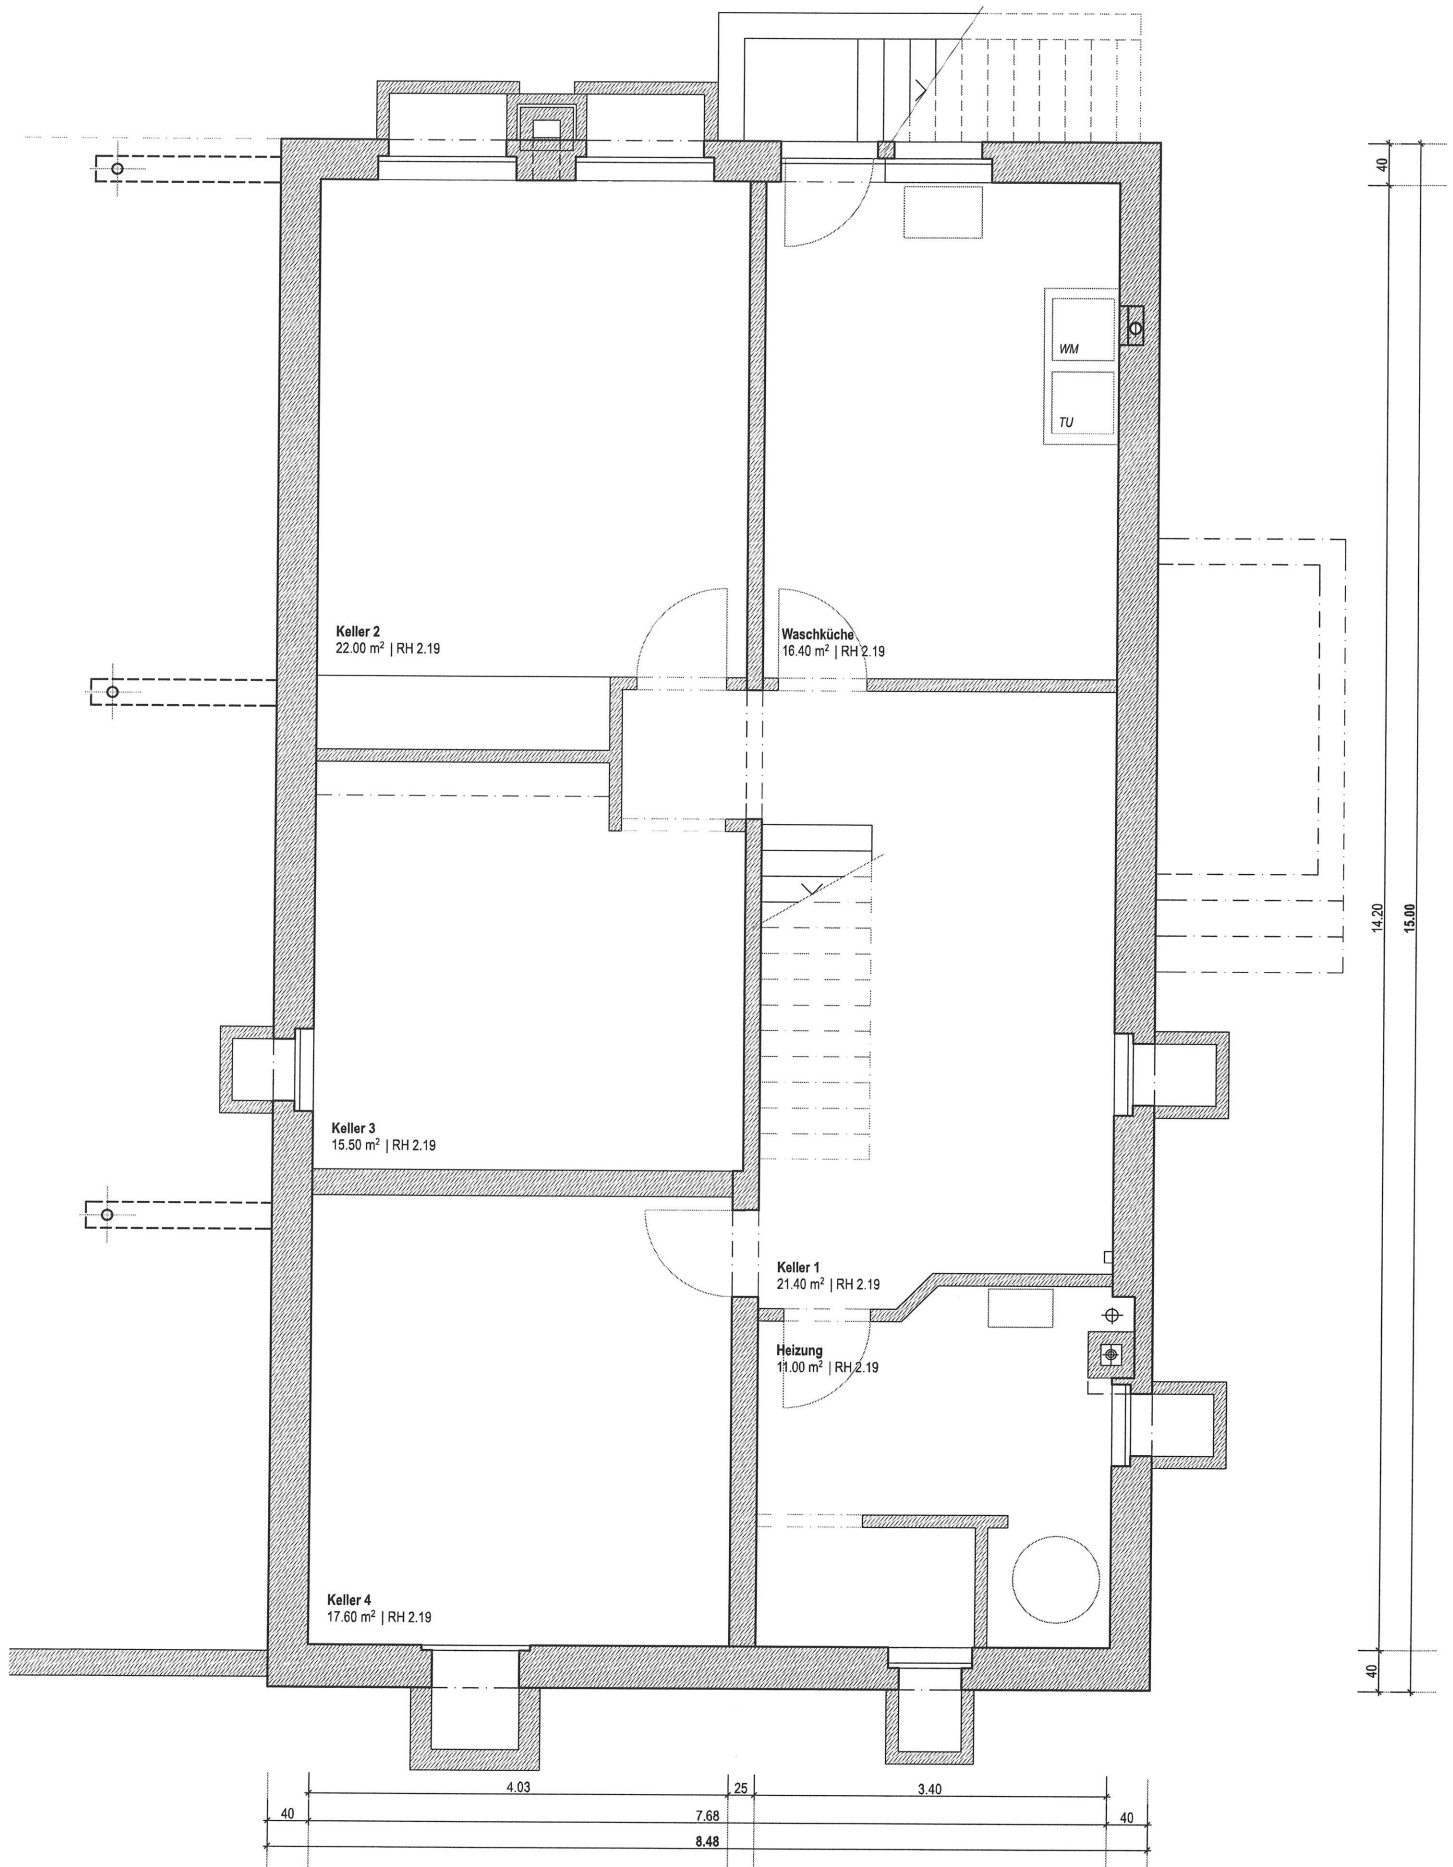

GRUNDRISS UNTERGESCHOSS

VERMIETUNG PLANNR. V-002

PROJEKT Umbau EFH, Arbedostrasse 4, 4059 Basel
 BAUHERRSCHAFT Christine Hagist & Mark Richter, Finkelerweg 47, 4144 Arlesheim
 DATUM 06.02.2019 GEZ. kb/kp MST. 1:50/A3
 REV. PARZ. 2321 PR.NR. 17-03

BÜCHLI PFAFF ARCHITEKTEN dipl. Architekten FH, Oetlingerstrasse 41a, 4057 Basel, www.buechli-pfaff.ch