


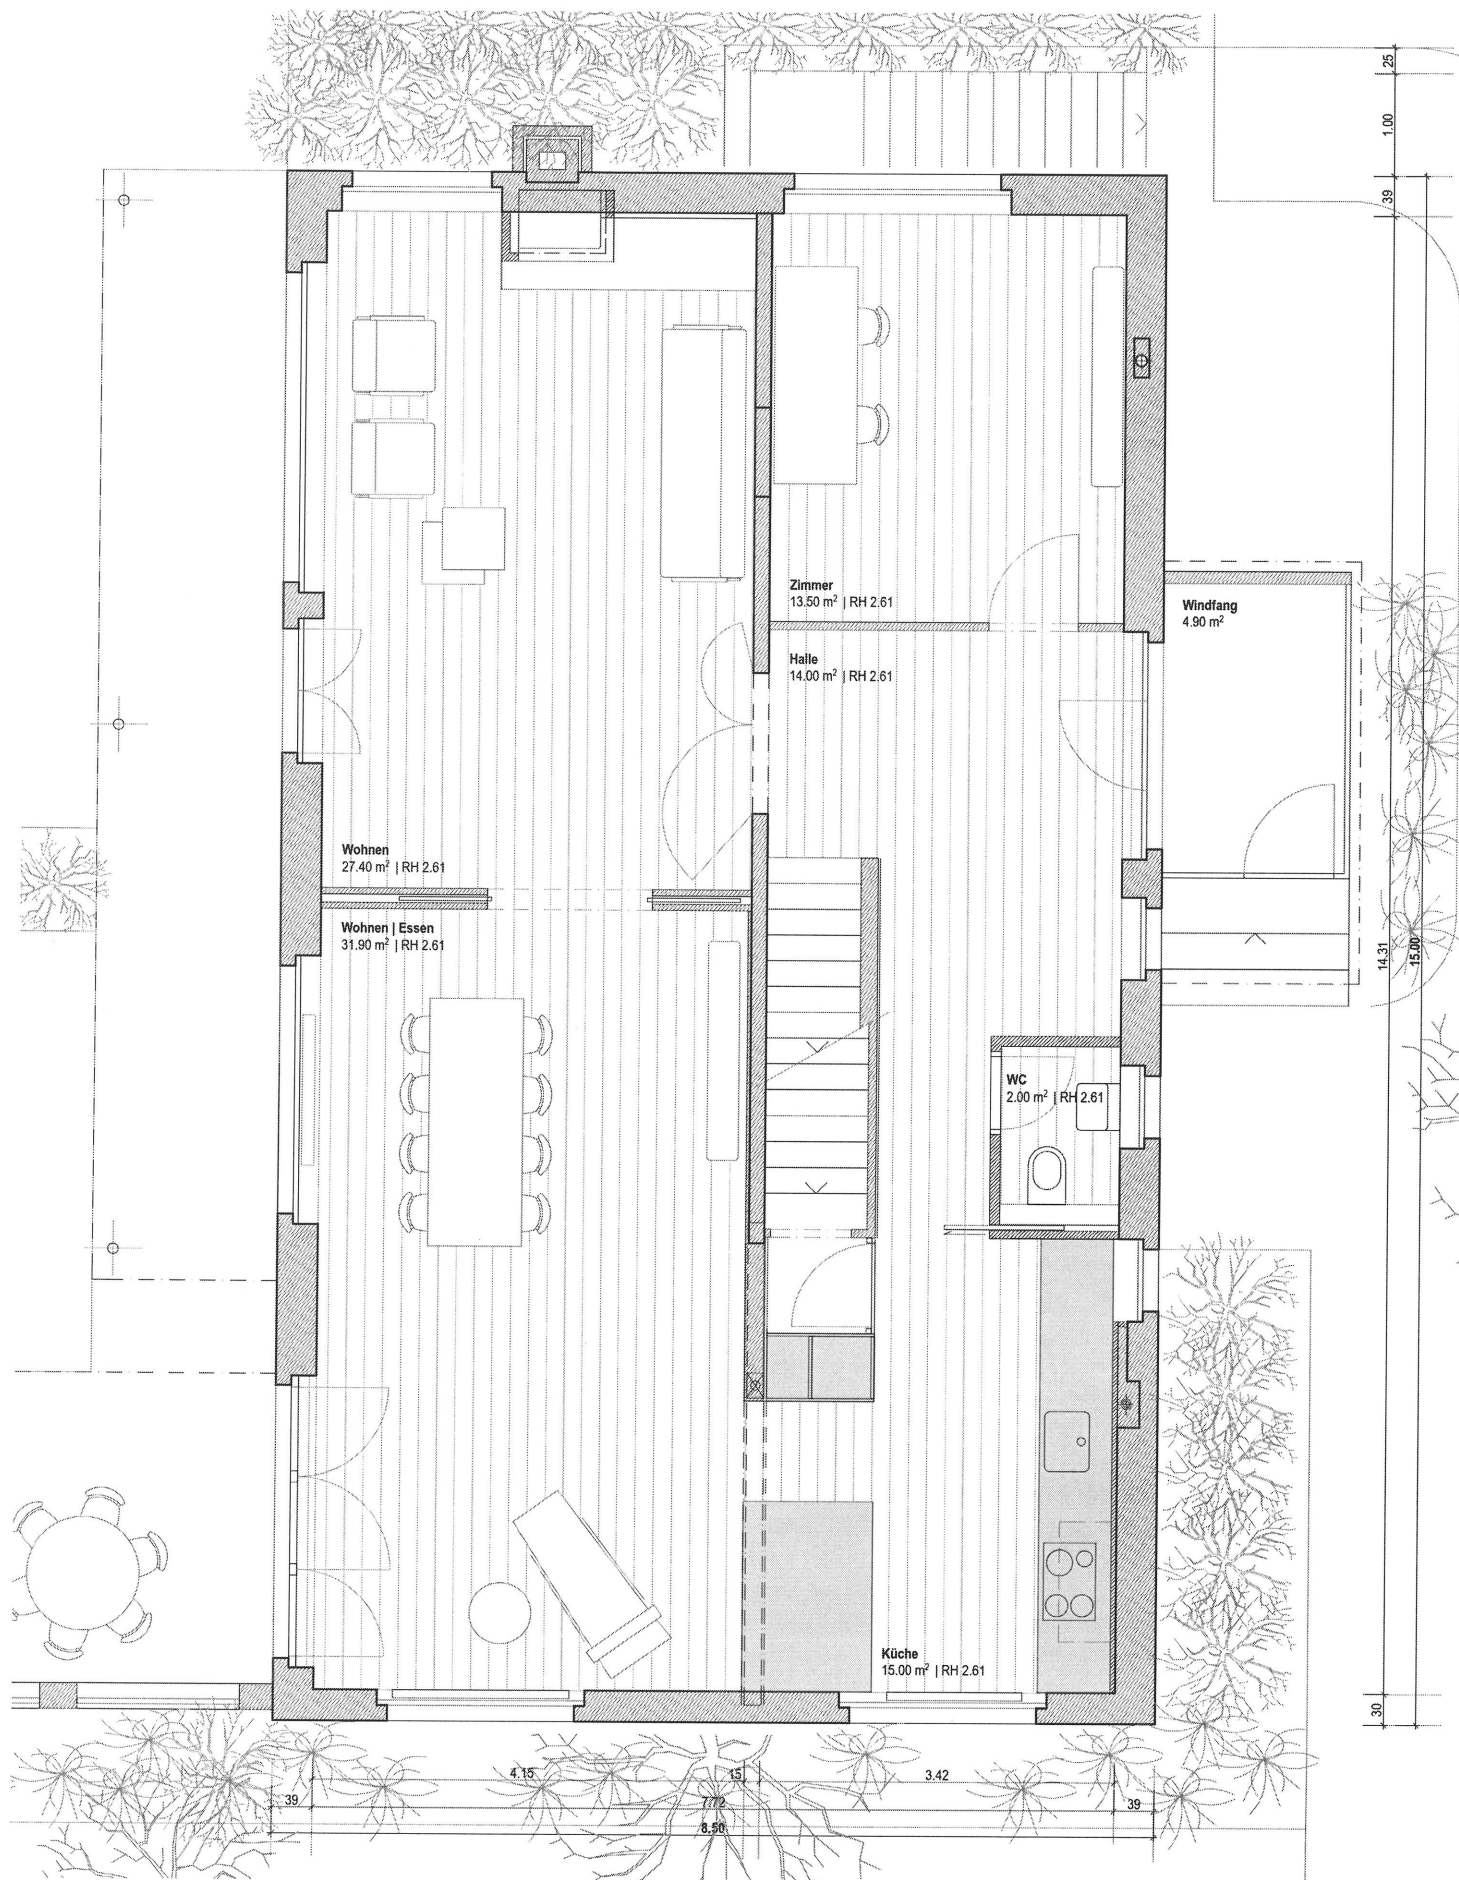

GRUNDRISS ERDGESCHOSS

VERMIETUNG PLANNR.

V-003

PROJEKT Umbau EFH, Arbedostrasse 4, 4059 Basel

DATUM 06.02.2019 GEZ. kb/kp MST. 1:50/A3

BAUHERRSCHAFT Christine Hagist & Mark Richter, Finklerweg 47, 4144 Arlesheim

REV. PARZ. 2321 PR.NR. 17-03

BÜCHLI PFAFF ARCHITEKTEN

dipl. Architekten FH, Oetlingerstrasse 41a, 4057 Basel, www.buechli-pfaff.ch

