


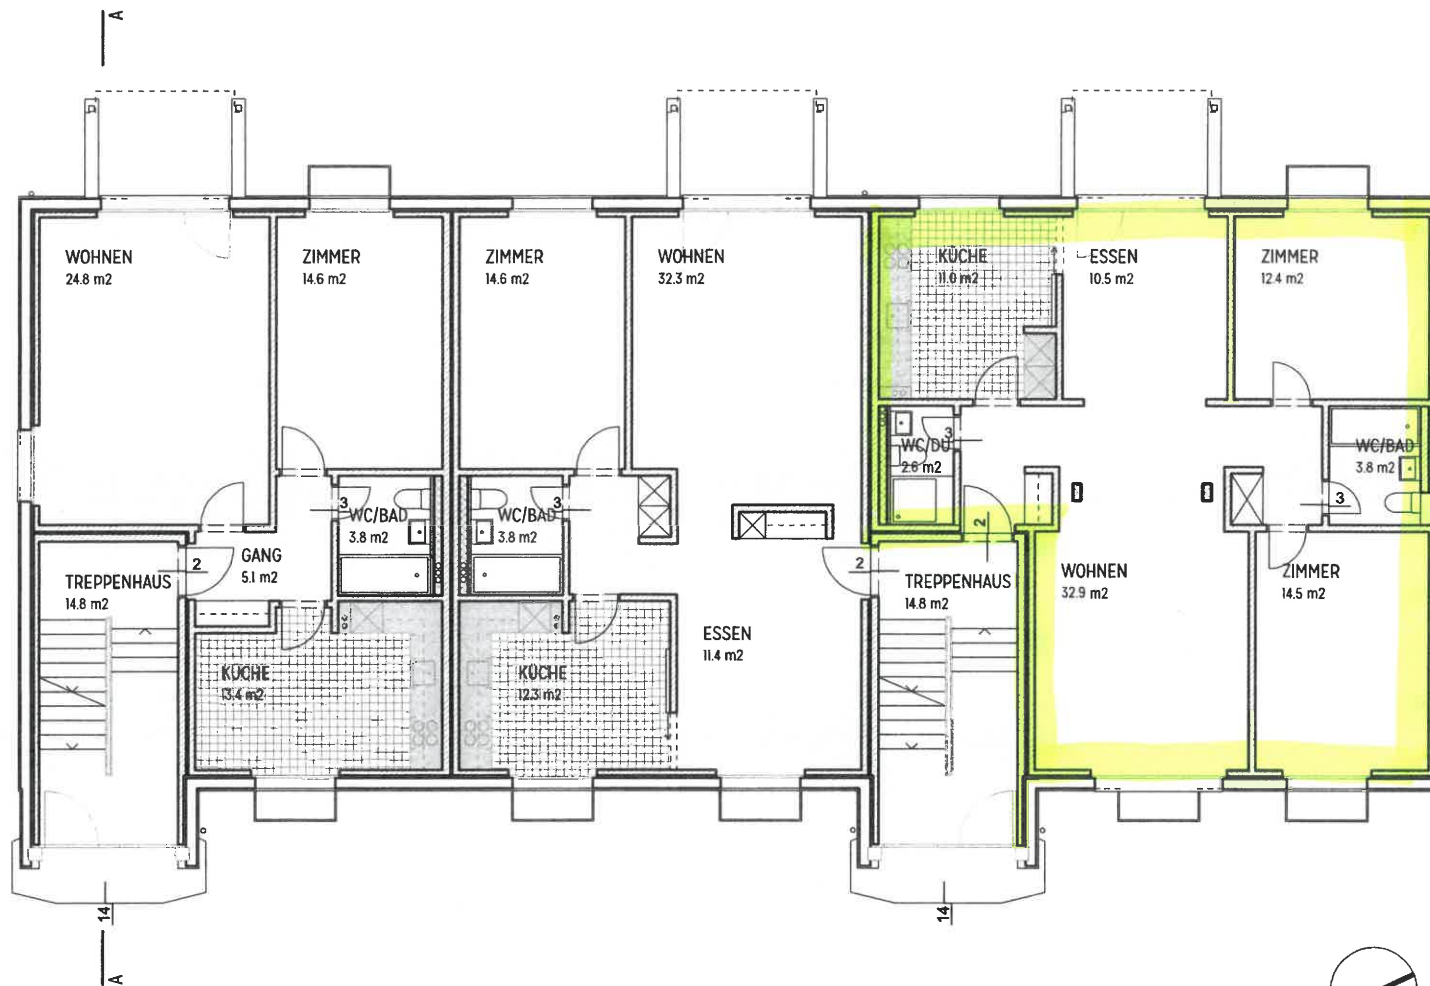

PROJEKT	SANIERUNG MEHRFAMILIENHAUS OBERFELDSTRASSE 120a-h, 8408 WINTERTHUR
Bauherrschaft	Gebr. Schenkel, Wieshofstrasse 53, 8408 Winterthur
Planverfasser	Hinder Kalberer Architekten GmbH, Obergasse 15, 8400 Winterthur
PHASE	BAUPROJEKT
PLANINHALT	ERDGESCHOSS, HAUS E
Plan-Nummer	PK147-100E-012
Datum	24.02.21
Massstab	1:100
Plangrösse	ISO A3
File	PK147_Bauprojekt_Haus-E.vwx
Gez.	SS

**HINDER
KALBERER**