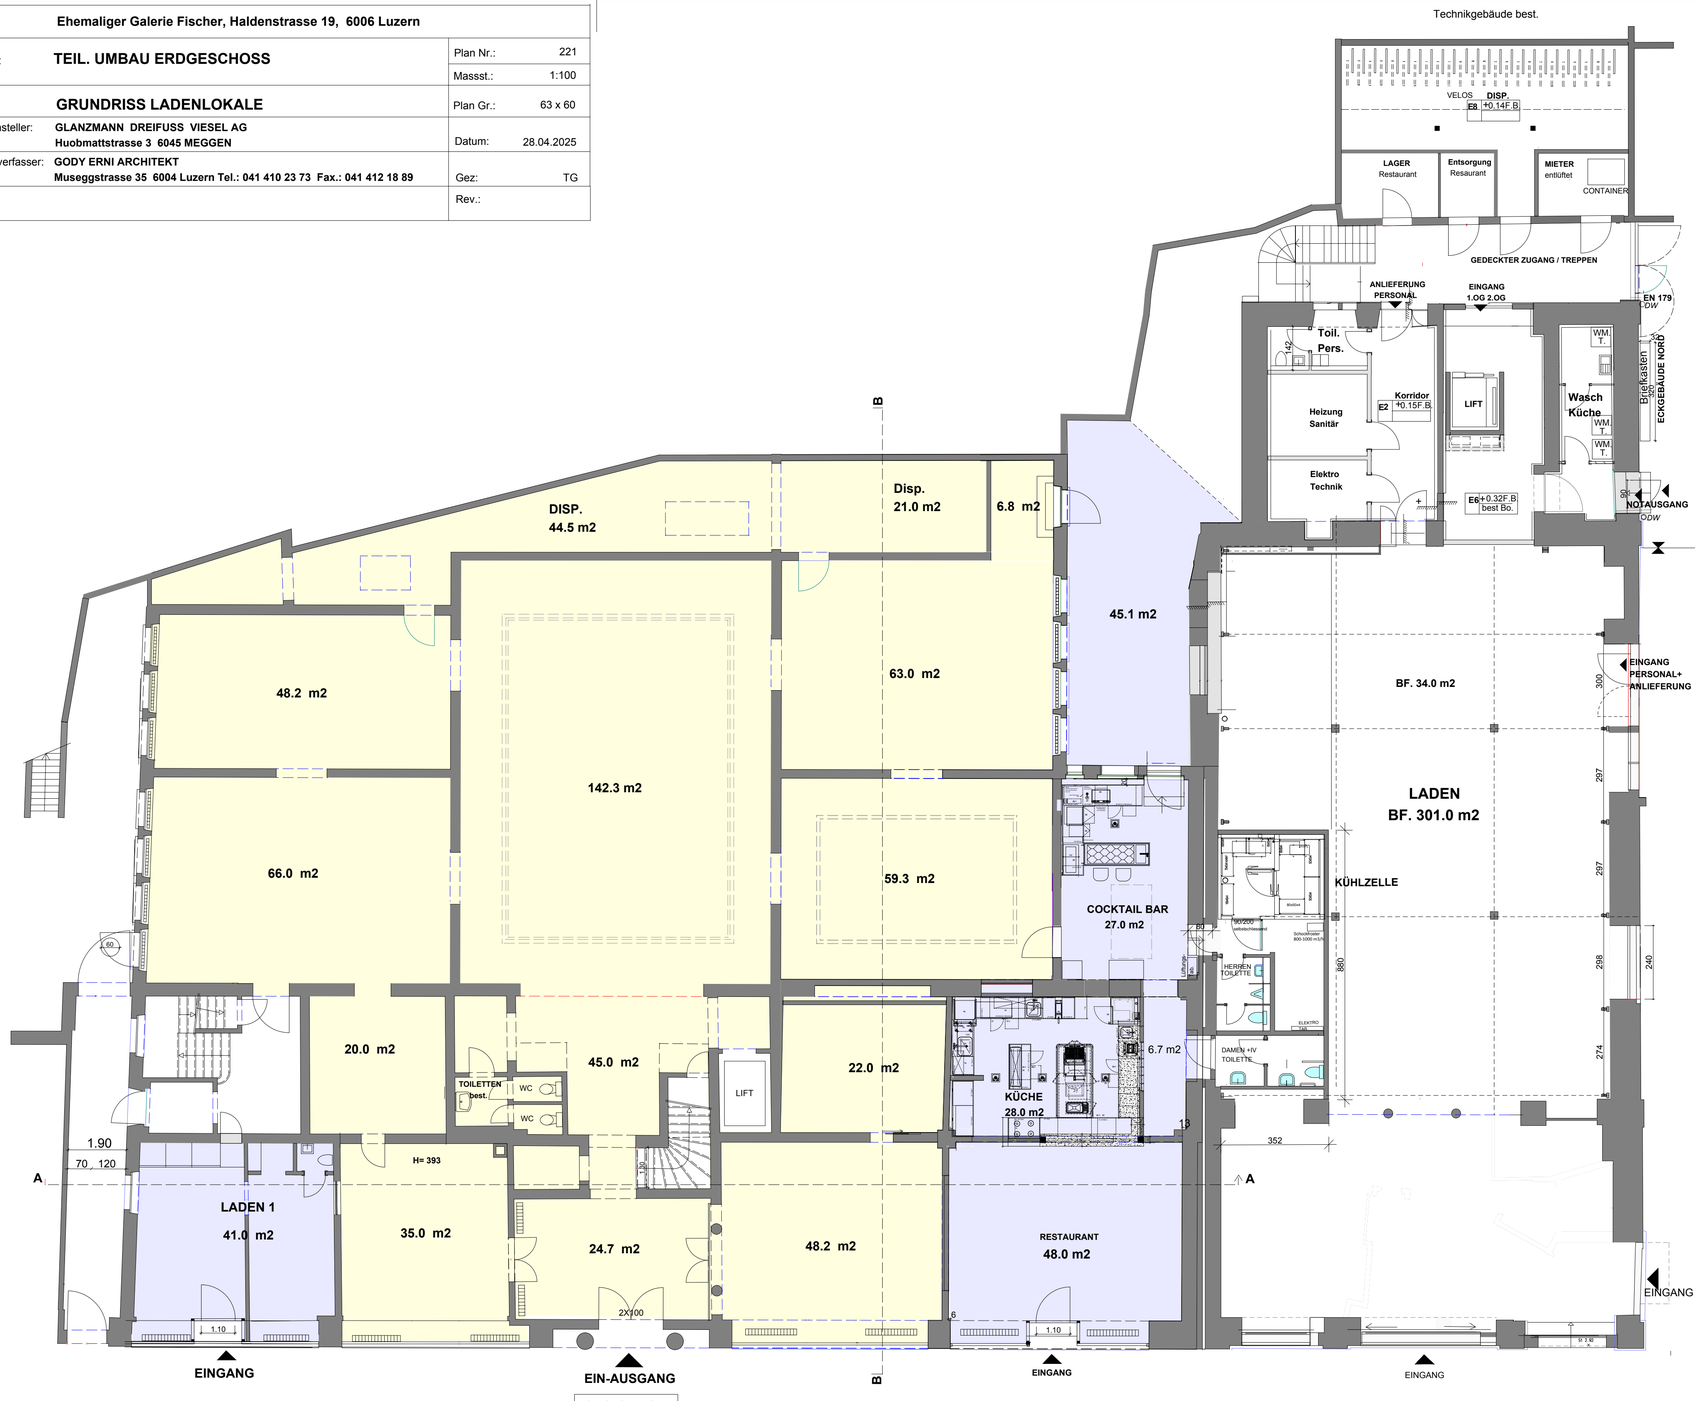Objekt:	**Ehemaliger Galerie Fischer, Haldenstrasse 19, 6006 Luzern**		
Projekt:	**TEIL. UMBAU ERDGESCHOSS**	Plan Nr.:	221
		Massst.:	1:100
Plan:	**GRUNDRISS LADENLOKALE**	Plan Gr.:	63 x 60
Gesuchsteller:	**GLANZMANN DREIFUSS VIESEL AG** **Huobmattstrasse 3 6045 MEGGEN**	Datum:	28.04.2025
Projektverfasser:	**GODY ERNI ARCHITEKT** **Museggstrasse 35 6004 Luzern Tel.: 041 410 23 73 Fax.: 041 412 18 89**	Gez:	TG
		Rev.: