15° PIANO

STIMENTI PAVIMENTI E PARETI

1 B ROVERE . SPINA DI PESCE 25×4×1

VERE SPINA DI PESCE

RADISO LUCIDATO 40×80

AGATA G 400 STRUTTURATO 20×20

AGATA G 400 STRUTTURATO 40×40

HUSTON P 419 STRUTTURATO 20×20

HUSTON P 419 STRUTTURATO 40×40

OVERE MASSICCIO
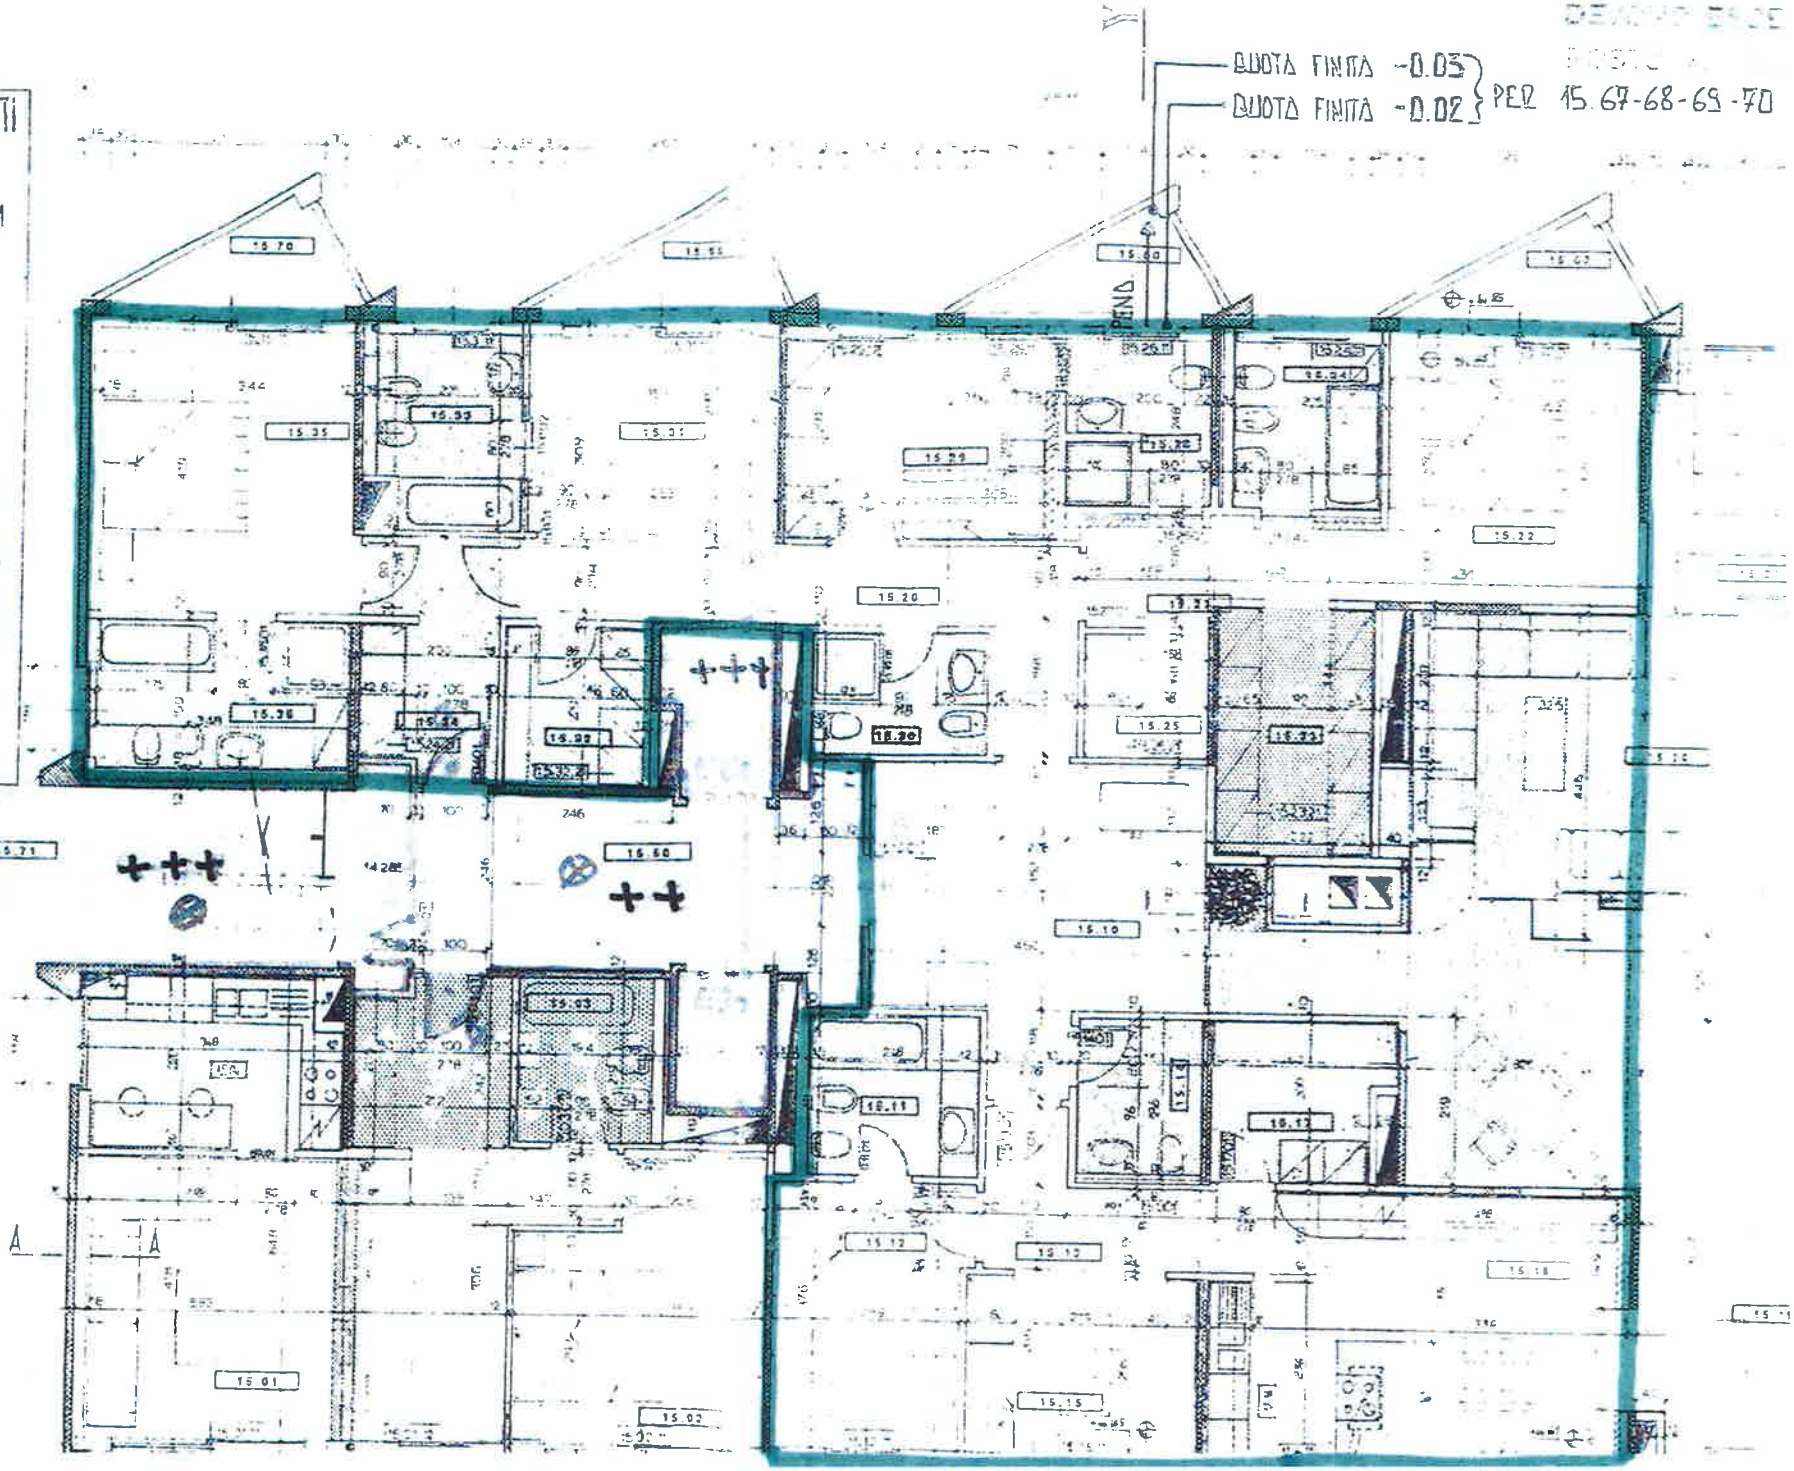
ND PARADISE 20×20 N° 1759