

UBICAZIONE MAPP. 1417 BALERNA
 PROP. SIG. VALSANGIACOMO PIERINO
 PROGETTO CASA D'ABITAZIONE 1:100
 PIANTE E SEZIONI


Progettista: Fabio Tarchini dis. tecnico edile - Balerna

Ufficio Tecnico Comunale Balerna
 Preavvisato favorevolmente

Approvato seduta munic.:
 28. VIII. 64

E' fatto obbligo di domandare il
 NULLA-OSTA DI ABITABILITA'
 a lavori ultimati.

Dipartimento Costruzioni
 26 AGO. 1964
 CANTONE TICINO

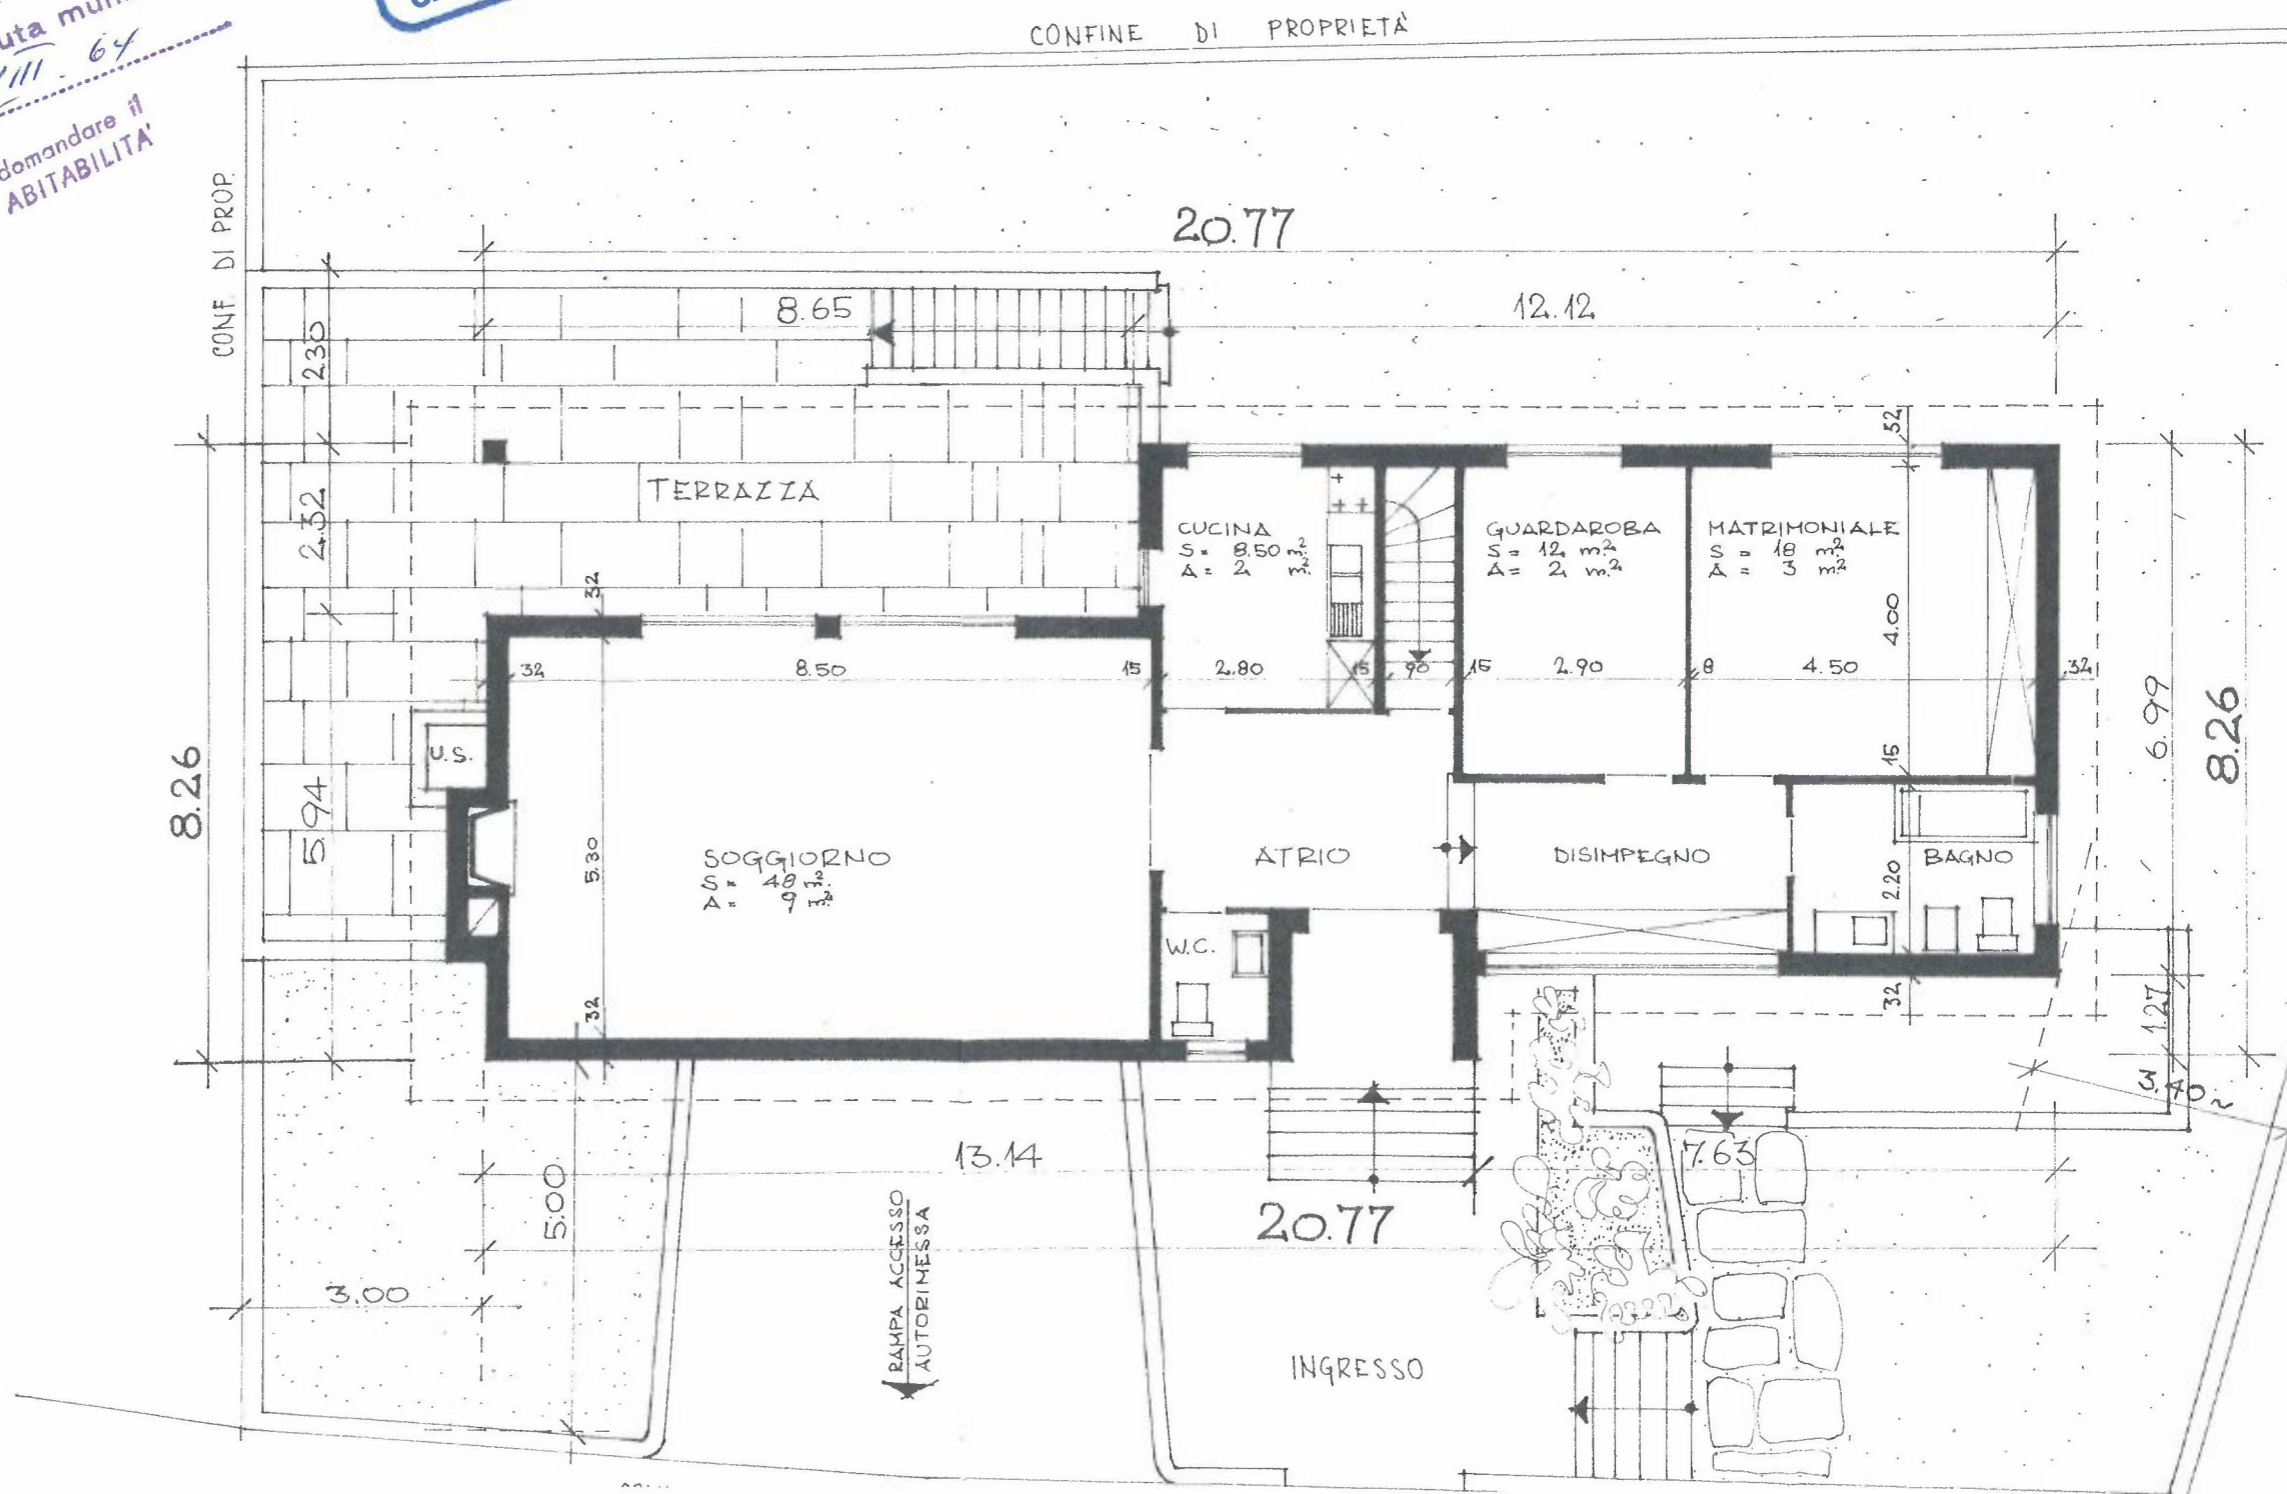


UBICAZIONE MAPP. 1417 BALERNA

PROP. SIG. VALSANGIACOMO PIERINO


PROGETTO CASA D'ABITAZIONE 1:100

FACCIADE

Progettista: Fabio Tarchini dis. tecnico edile - Balerna

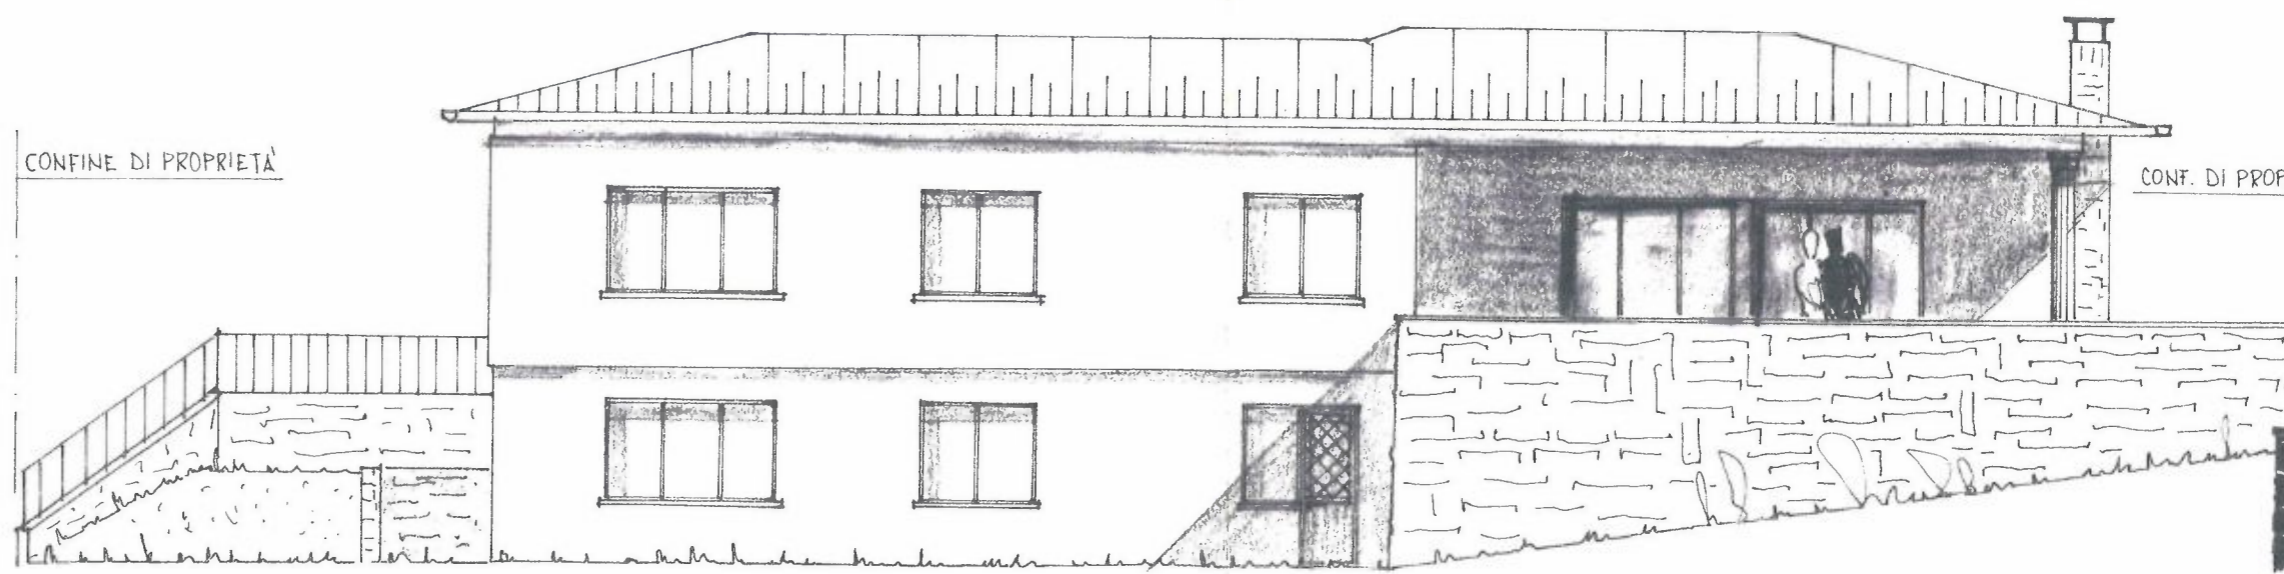

VISTA DA SUD

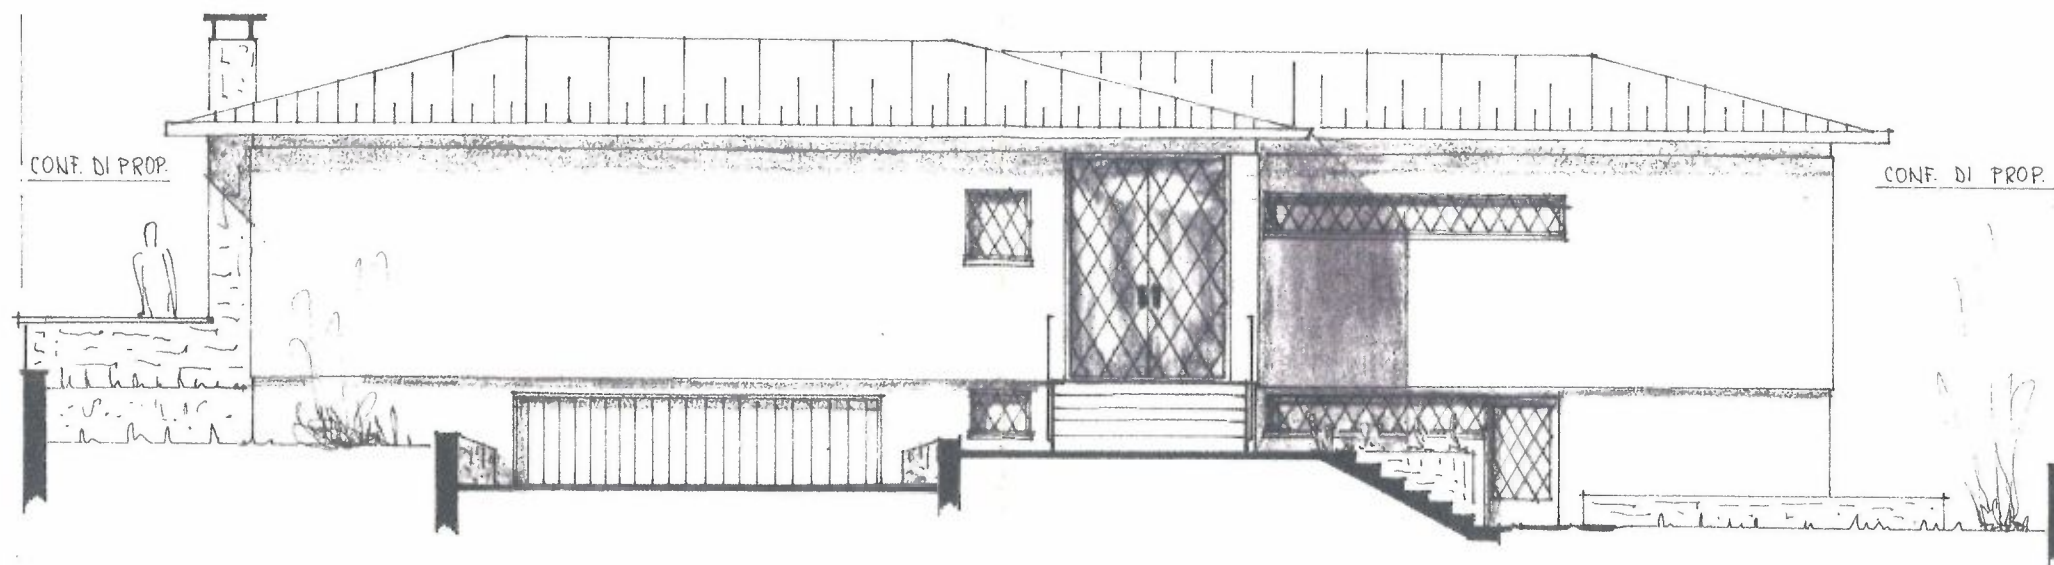

VISTA DA NORD

IL PROPRIETARIO

IL PROGETTISTA

Ufficio Tecnico Comunale Balerna


Preavvisato favorevolmente

Approvato seduta munic.:


28. VIII. 64

E' fatto obbligo di attendere il
NULLA-OSTA DI ABITABILITA'
a lavori ultimati.

12 . giugno . 1964

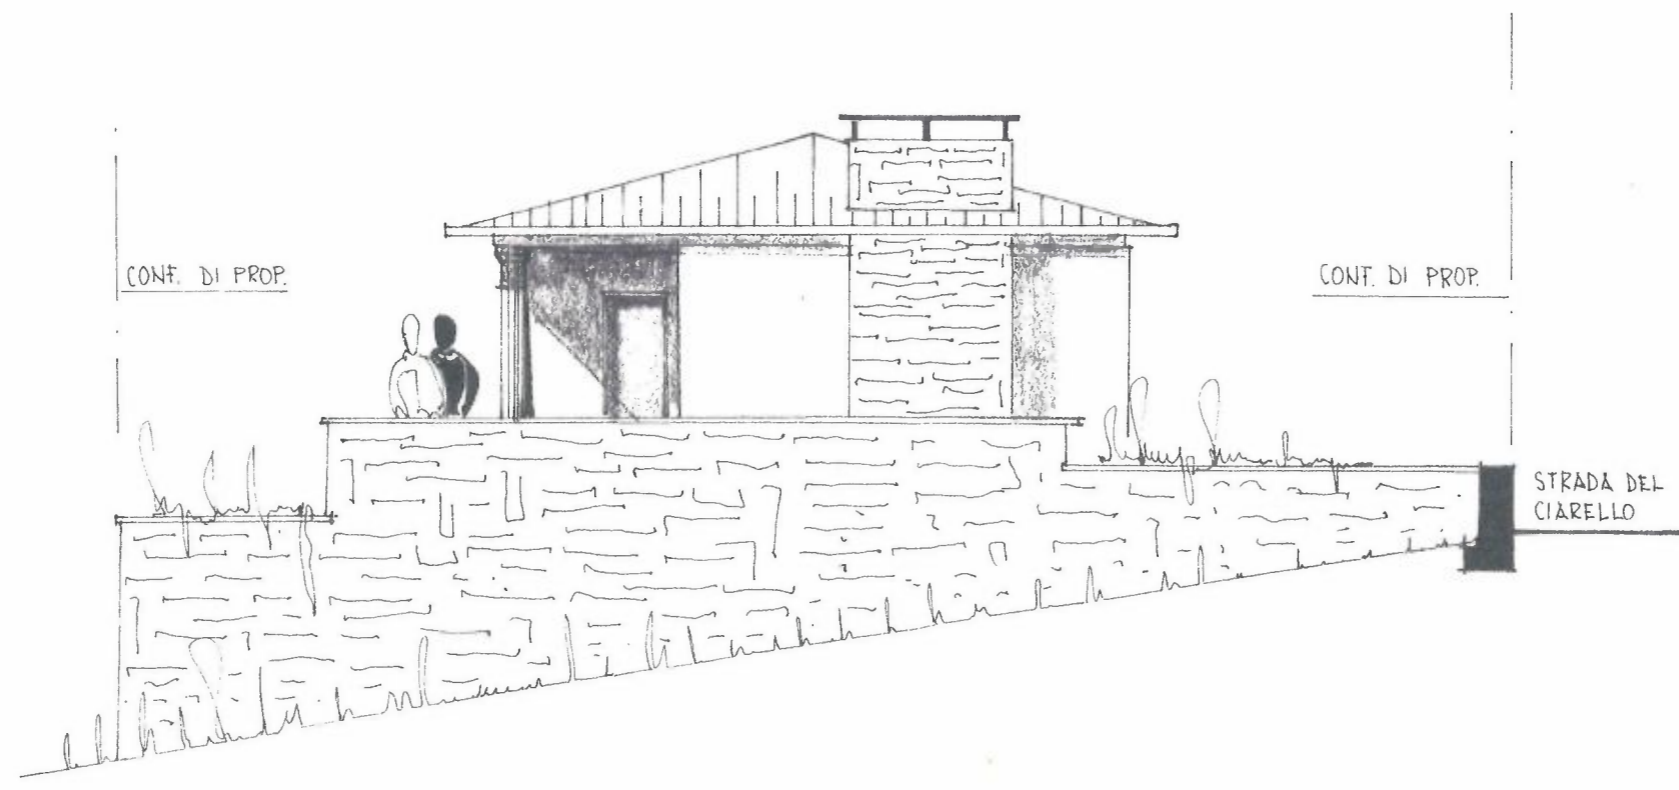

VISTA DA EST

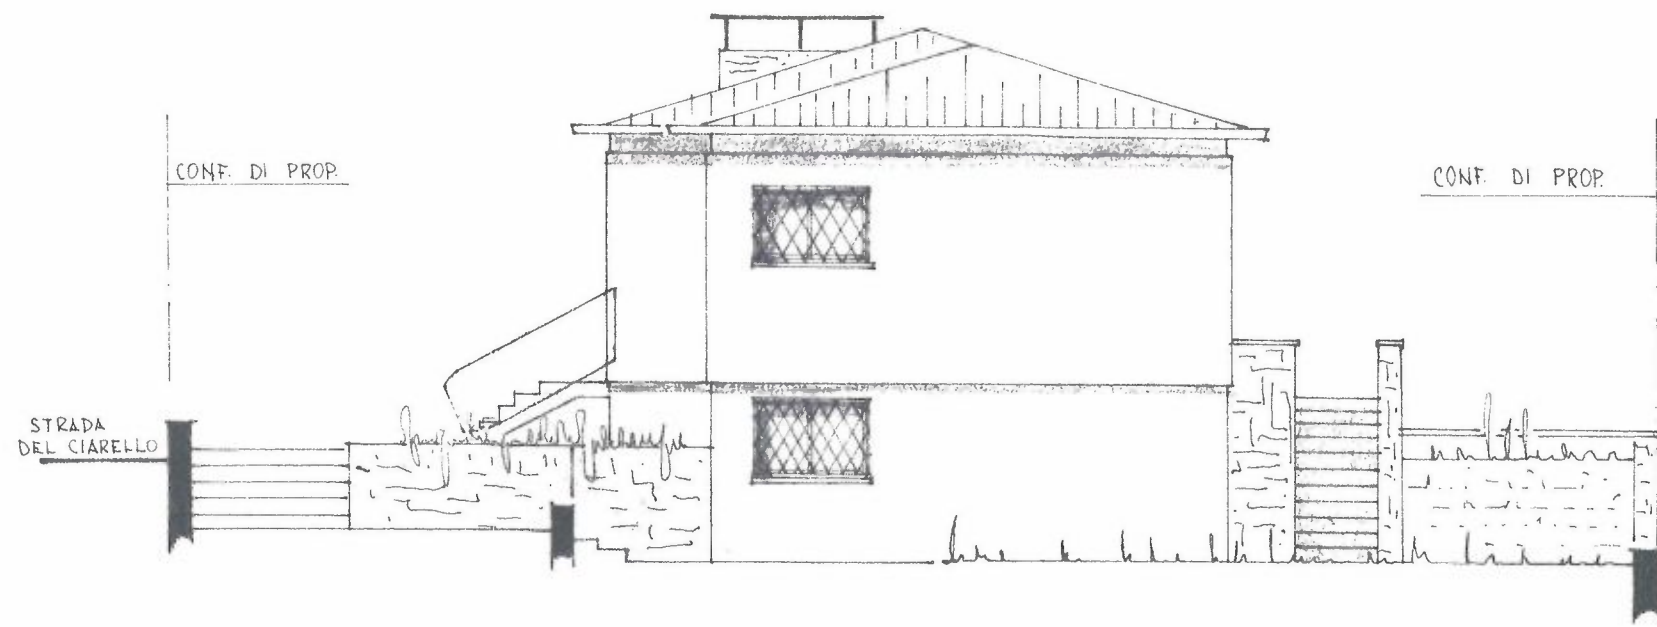

VISTA DA OVEST