

FZ 339/22

vacallo mappale 64a

PROPRIETA: F.LLI. S.RUSCA + L.PRIMAULT

dim: 30/111
dis: 20
data: 26/3/72

Arch. ALBERTO FINZI
Studio di architettura
Via G. Motta 72
6900 MASSAGNO-LUGANO
TEL 3 91 43/44

immobile locativo con
autoposteggi

IL PROPRIETARIO

IL PROGETTISTA


Murru

a. Finzi



piano tipo 1:100

5/5/7° piano d'abitazione

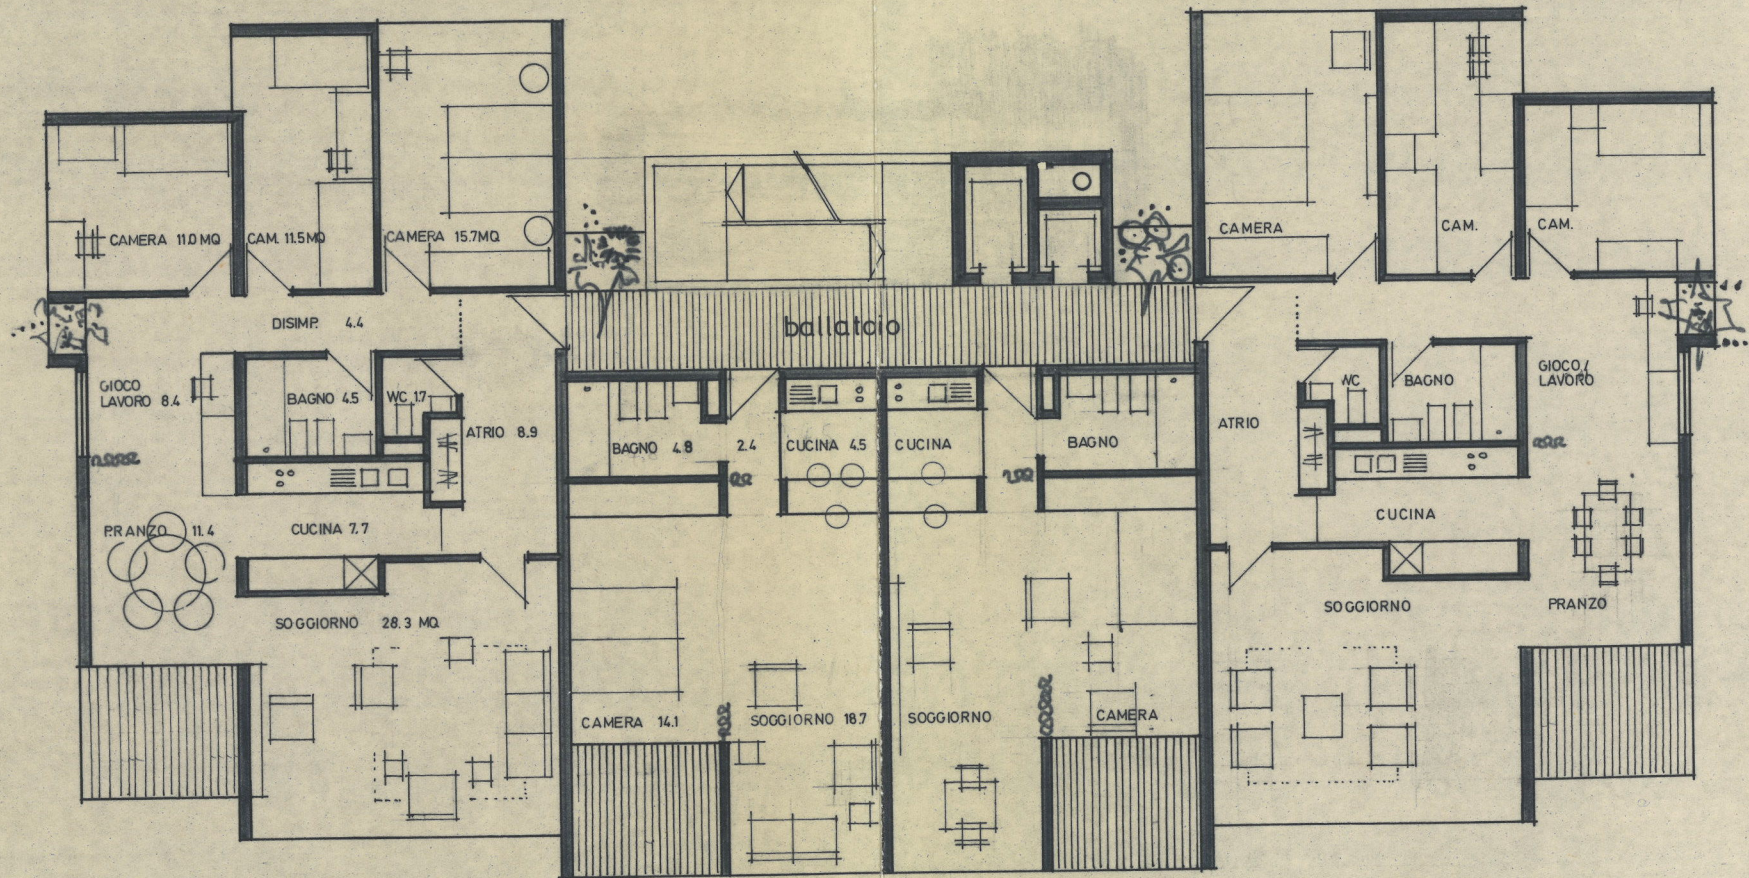

← APPARTAMENTO DA 5 1/2 CAMERE SUPERFICIE INTERNA 113.5 MQ →
← APP. DA 2 CAM. 44.5 MQ →
← APP. DA 2 CAM. 44.5 MQ →
← APPARTAMENTO DA 5 1/2 CAMERE SUPERFICIE INTERNA 113.5 MQ →