

PIANO TERRENO


Abitazione unifamiliare
RFD 2678 - Mendrisio

FORM: A3
SCALA: 1:100
N° 01

| | |
|---------|------------|
| DIS: | JAK |
| DATA: | 27.04.2026 |
| MOD: | |
| REV: | |
| STAMPA: | |



info@EXTIM.ch Via S.Damiano 9
+41 791765762 6850 Mendrisio

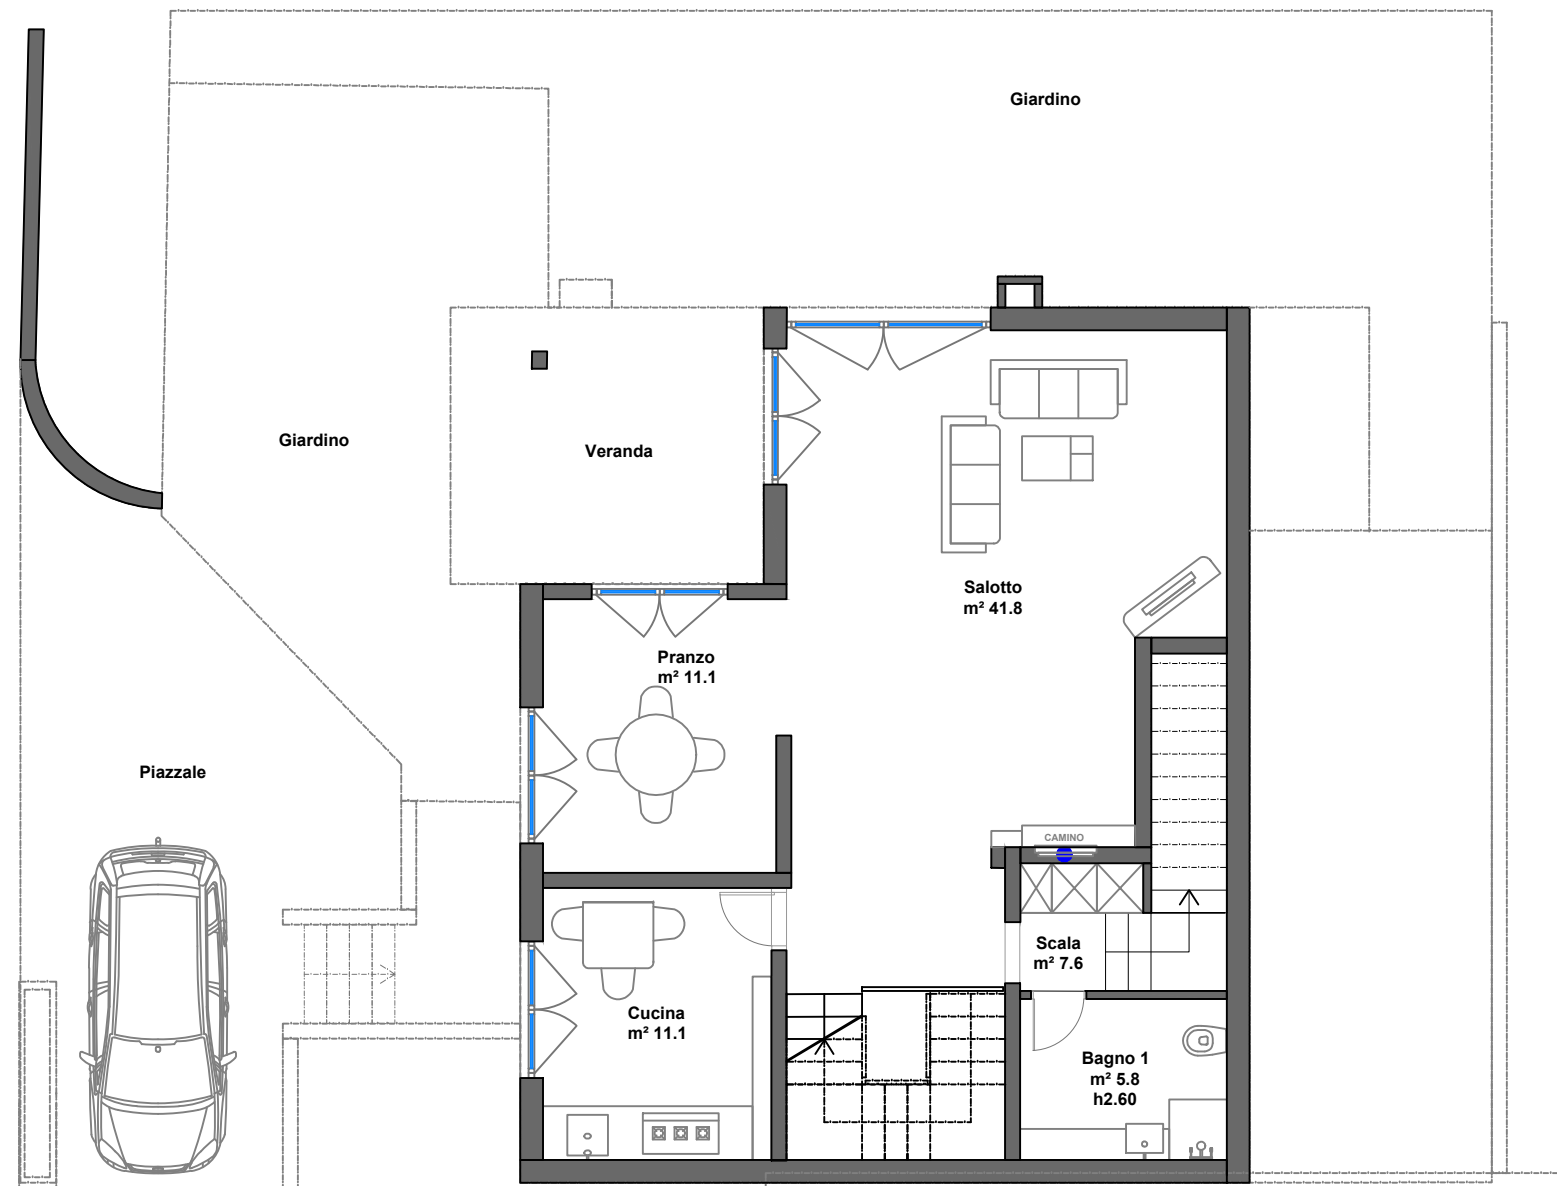


PRIMO PIANO
 Abitazione unifamiliare
 RFD 2678 - Mendrisio

FORM: A3
 SCALA: 1:100
 N° 02

| | |
|---------|------------|
| DIS: | JAK |
| DATA: | 27.04.2026 |
| MOD: | |
| MOD: | |
| REV: | |
| STAMPA: | |



info@EXTIM.ch
 +41 791765762
 Via S.Damiano 9
 6850 Mendrisio

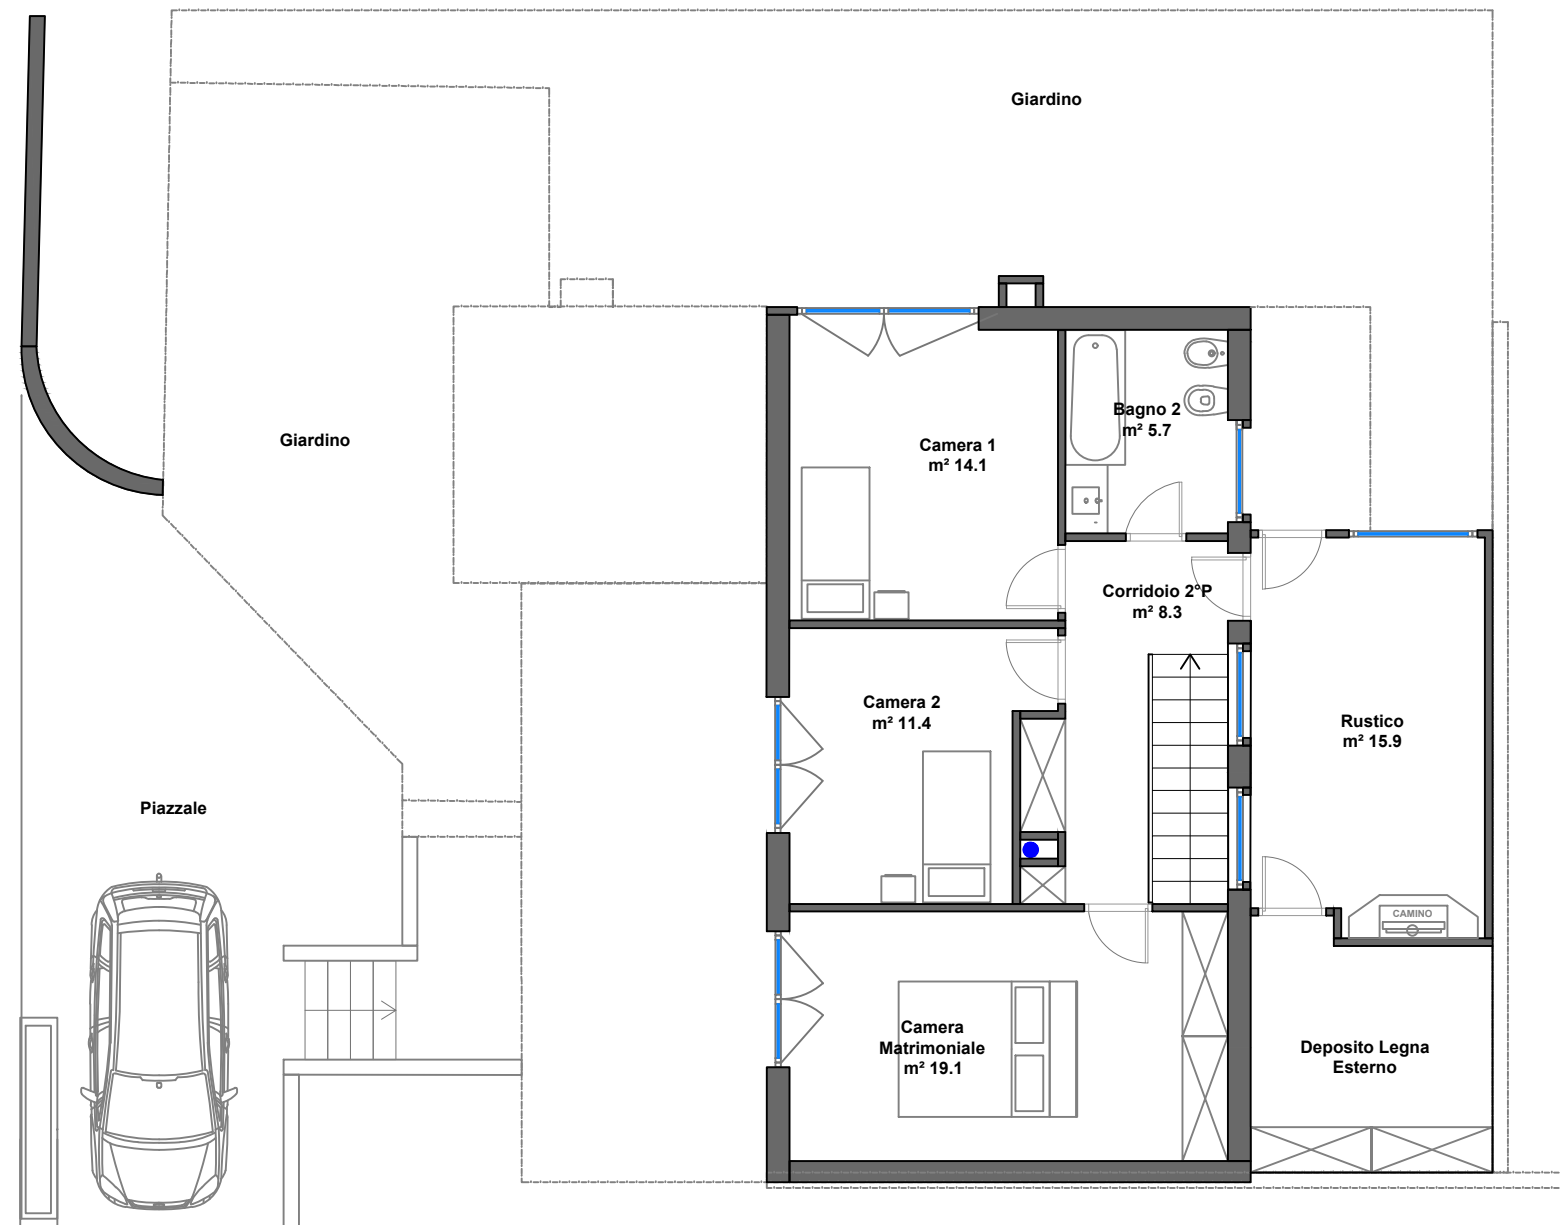

SECONDO PIANO

Abitazione unifamiliare
RFD 2678 – Mendrisio

FORM: A3
SCALA: 1:100
N° 03

| | |
|---------|------------|
| DIS: | JAK |
| DATA: | 27.04.2026 |
| MOD: | |
| MOD: | |
| REV: | |
| STAMPA: | |



info@EXTIM.ch Via S.Damiano 9
+41 791765762 6850 Mendrisio

PIANO TERRENO

Abitazione unifamiliare
RFD 2678 - Mendrisio

FORM: A3
SCALA: 1:100
N° 01

| | |
|--------|------------|
| DIS: | JAK |
| DATA: | 27.04.2026 |
| MOD: | |
| REV: | |
| STAMP: | |



info@EXTIM.ch
+41 791765762
Via S.Damiano 9
6850 Mendrisio

LEGENDA SUPERFICI SIA 416 :


 **S. utile Principale m² 16.6**

 **S. utile secondaria m² 73.2**

 **S. delle Installazioni m² 4.1**

 **S. Netta m² 93.9**

 **S. utile Lorda m² 20.3**

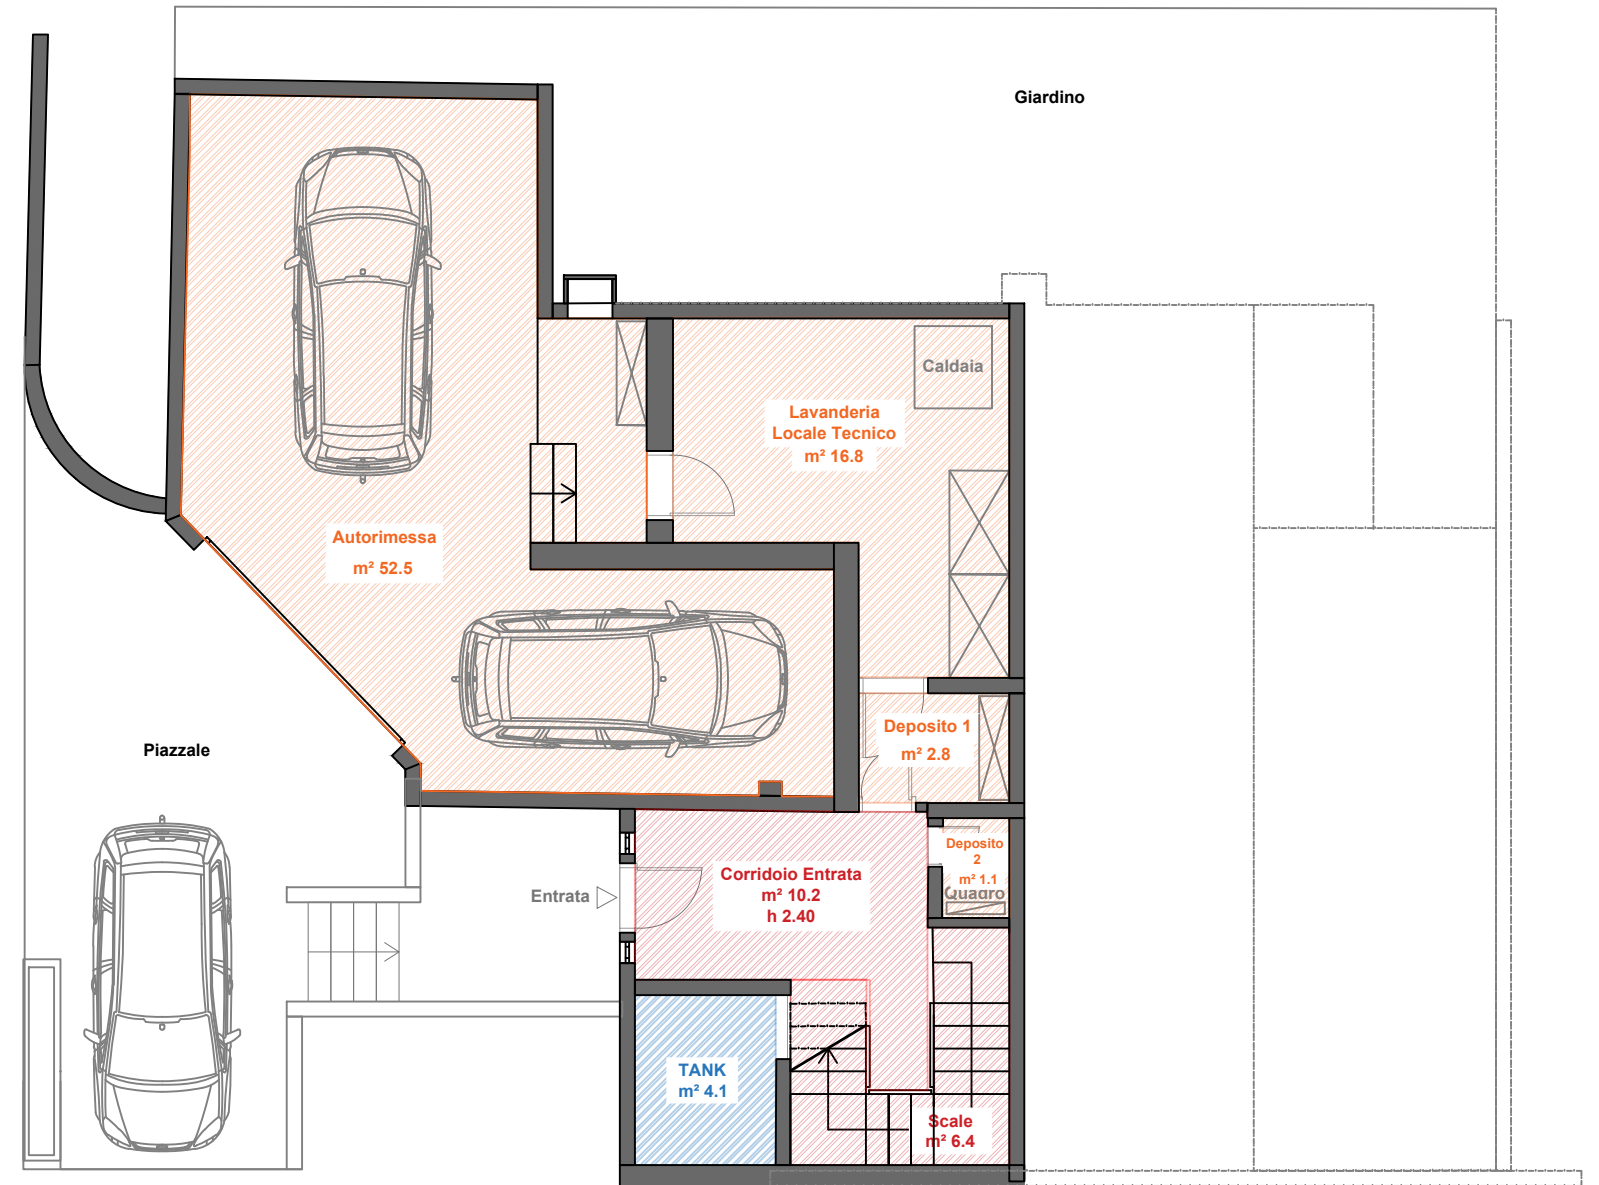

PRIMO PIANO

Abitazione unifamiliare
RFD 2678 - Mendrisio

FORM: A3
SCALA: 1:100
N° 01

| | |
|--------|------------|
| DIS: | JAK |
| DATA: | 27.04.2026 |
| MOD: | |
| REV: | |
| STAMP: | |



info@EXTIM.ch
+41 791765762

Via S.Damiano 9
6850 Mendrisio

LEGENDA SUPERFICI SIA 416 :


 **S. utile Principale m² 77.4**

 **S. utile secondaria -**

 **S. delle Installazioni -**

 **S. Netta m² 77.4**

 **S. utile Lorda m² 100**

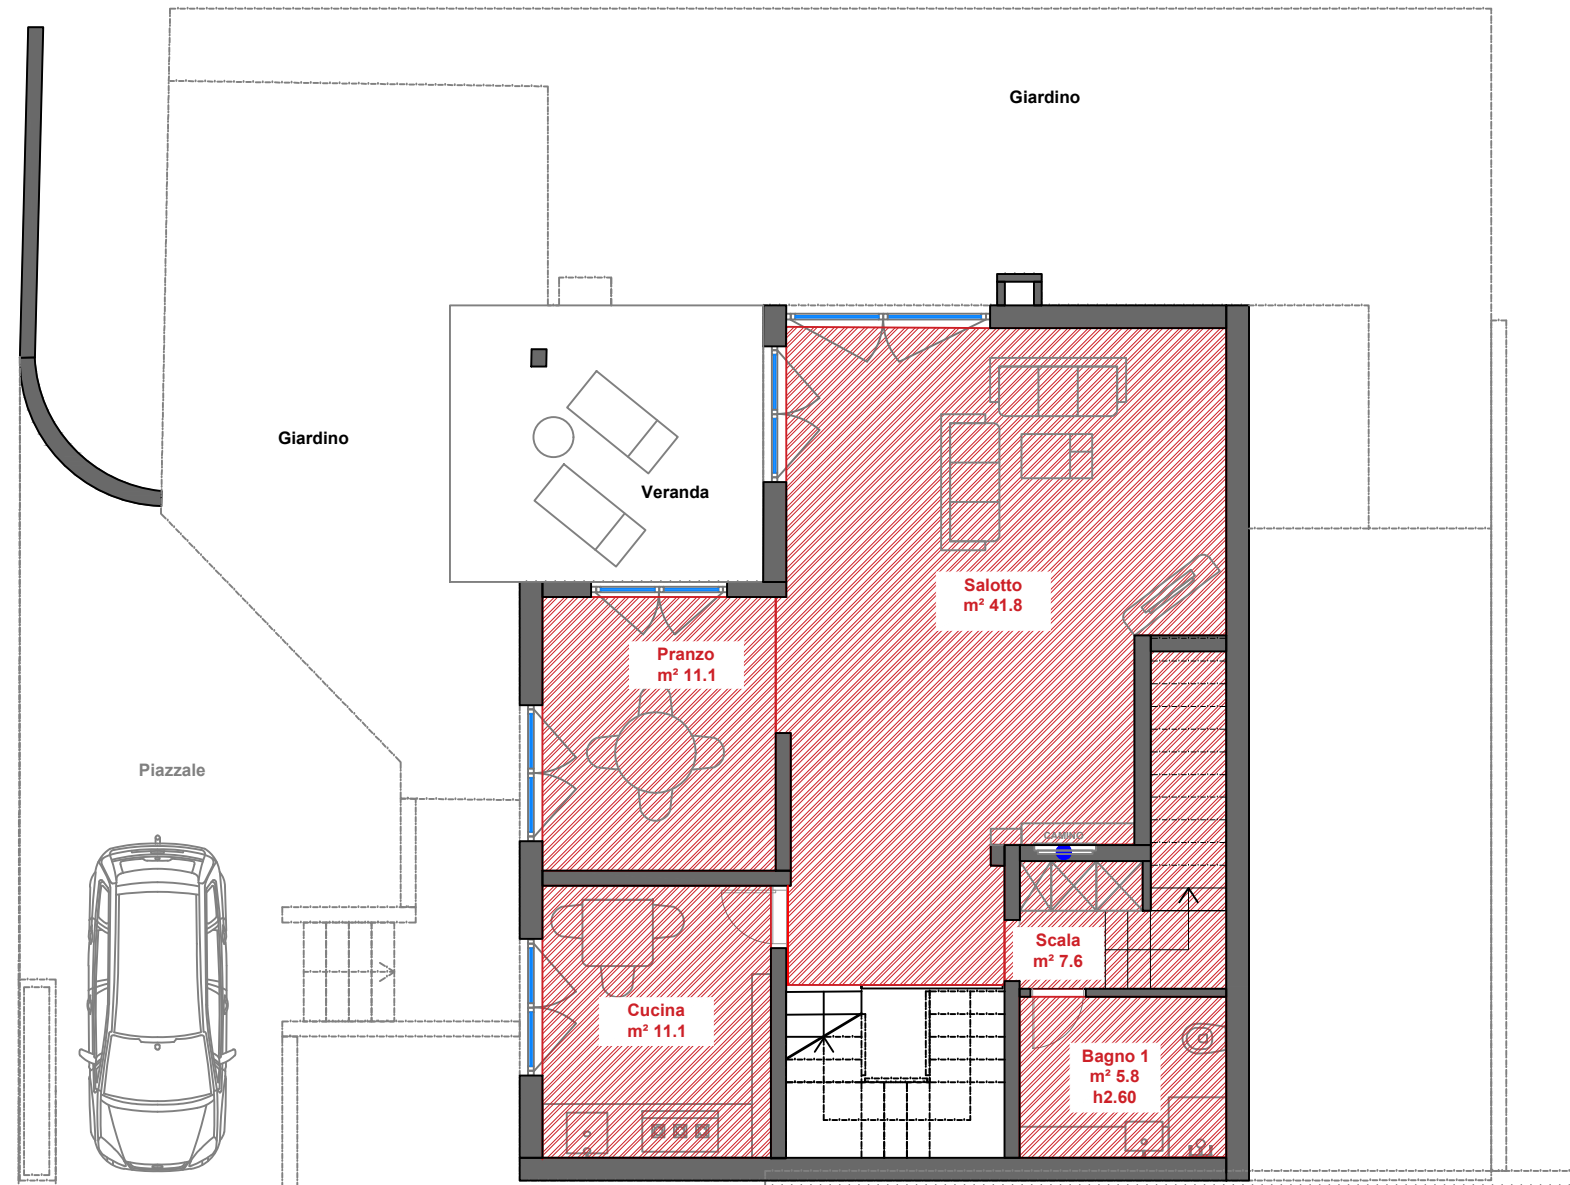

SECONDO PIANO

Abitazione unifamiliare
RFD 2678 - Mendrisio

FORM: A3
SCALA: 1:100
N° 01

| | |
|--------|------------|
| DIS: | JAK |
| DATA: | 27.04.2026 |
| MOD: | |
| REV: | |
| STAMP: | |



info@EXTIM.ch
+41 791765762

Via S.Damiano 9
6850 Mendrisio

LEGENDA SUPERFICI SIA 416 :

 **S. utile Principale m² 74.5**

 **S. utile secondaria -**

 **S. delle Installazioni -**

 **S. Netta m² 74.5**

 **S. utile Lorda m² 90.4**

