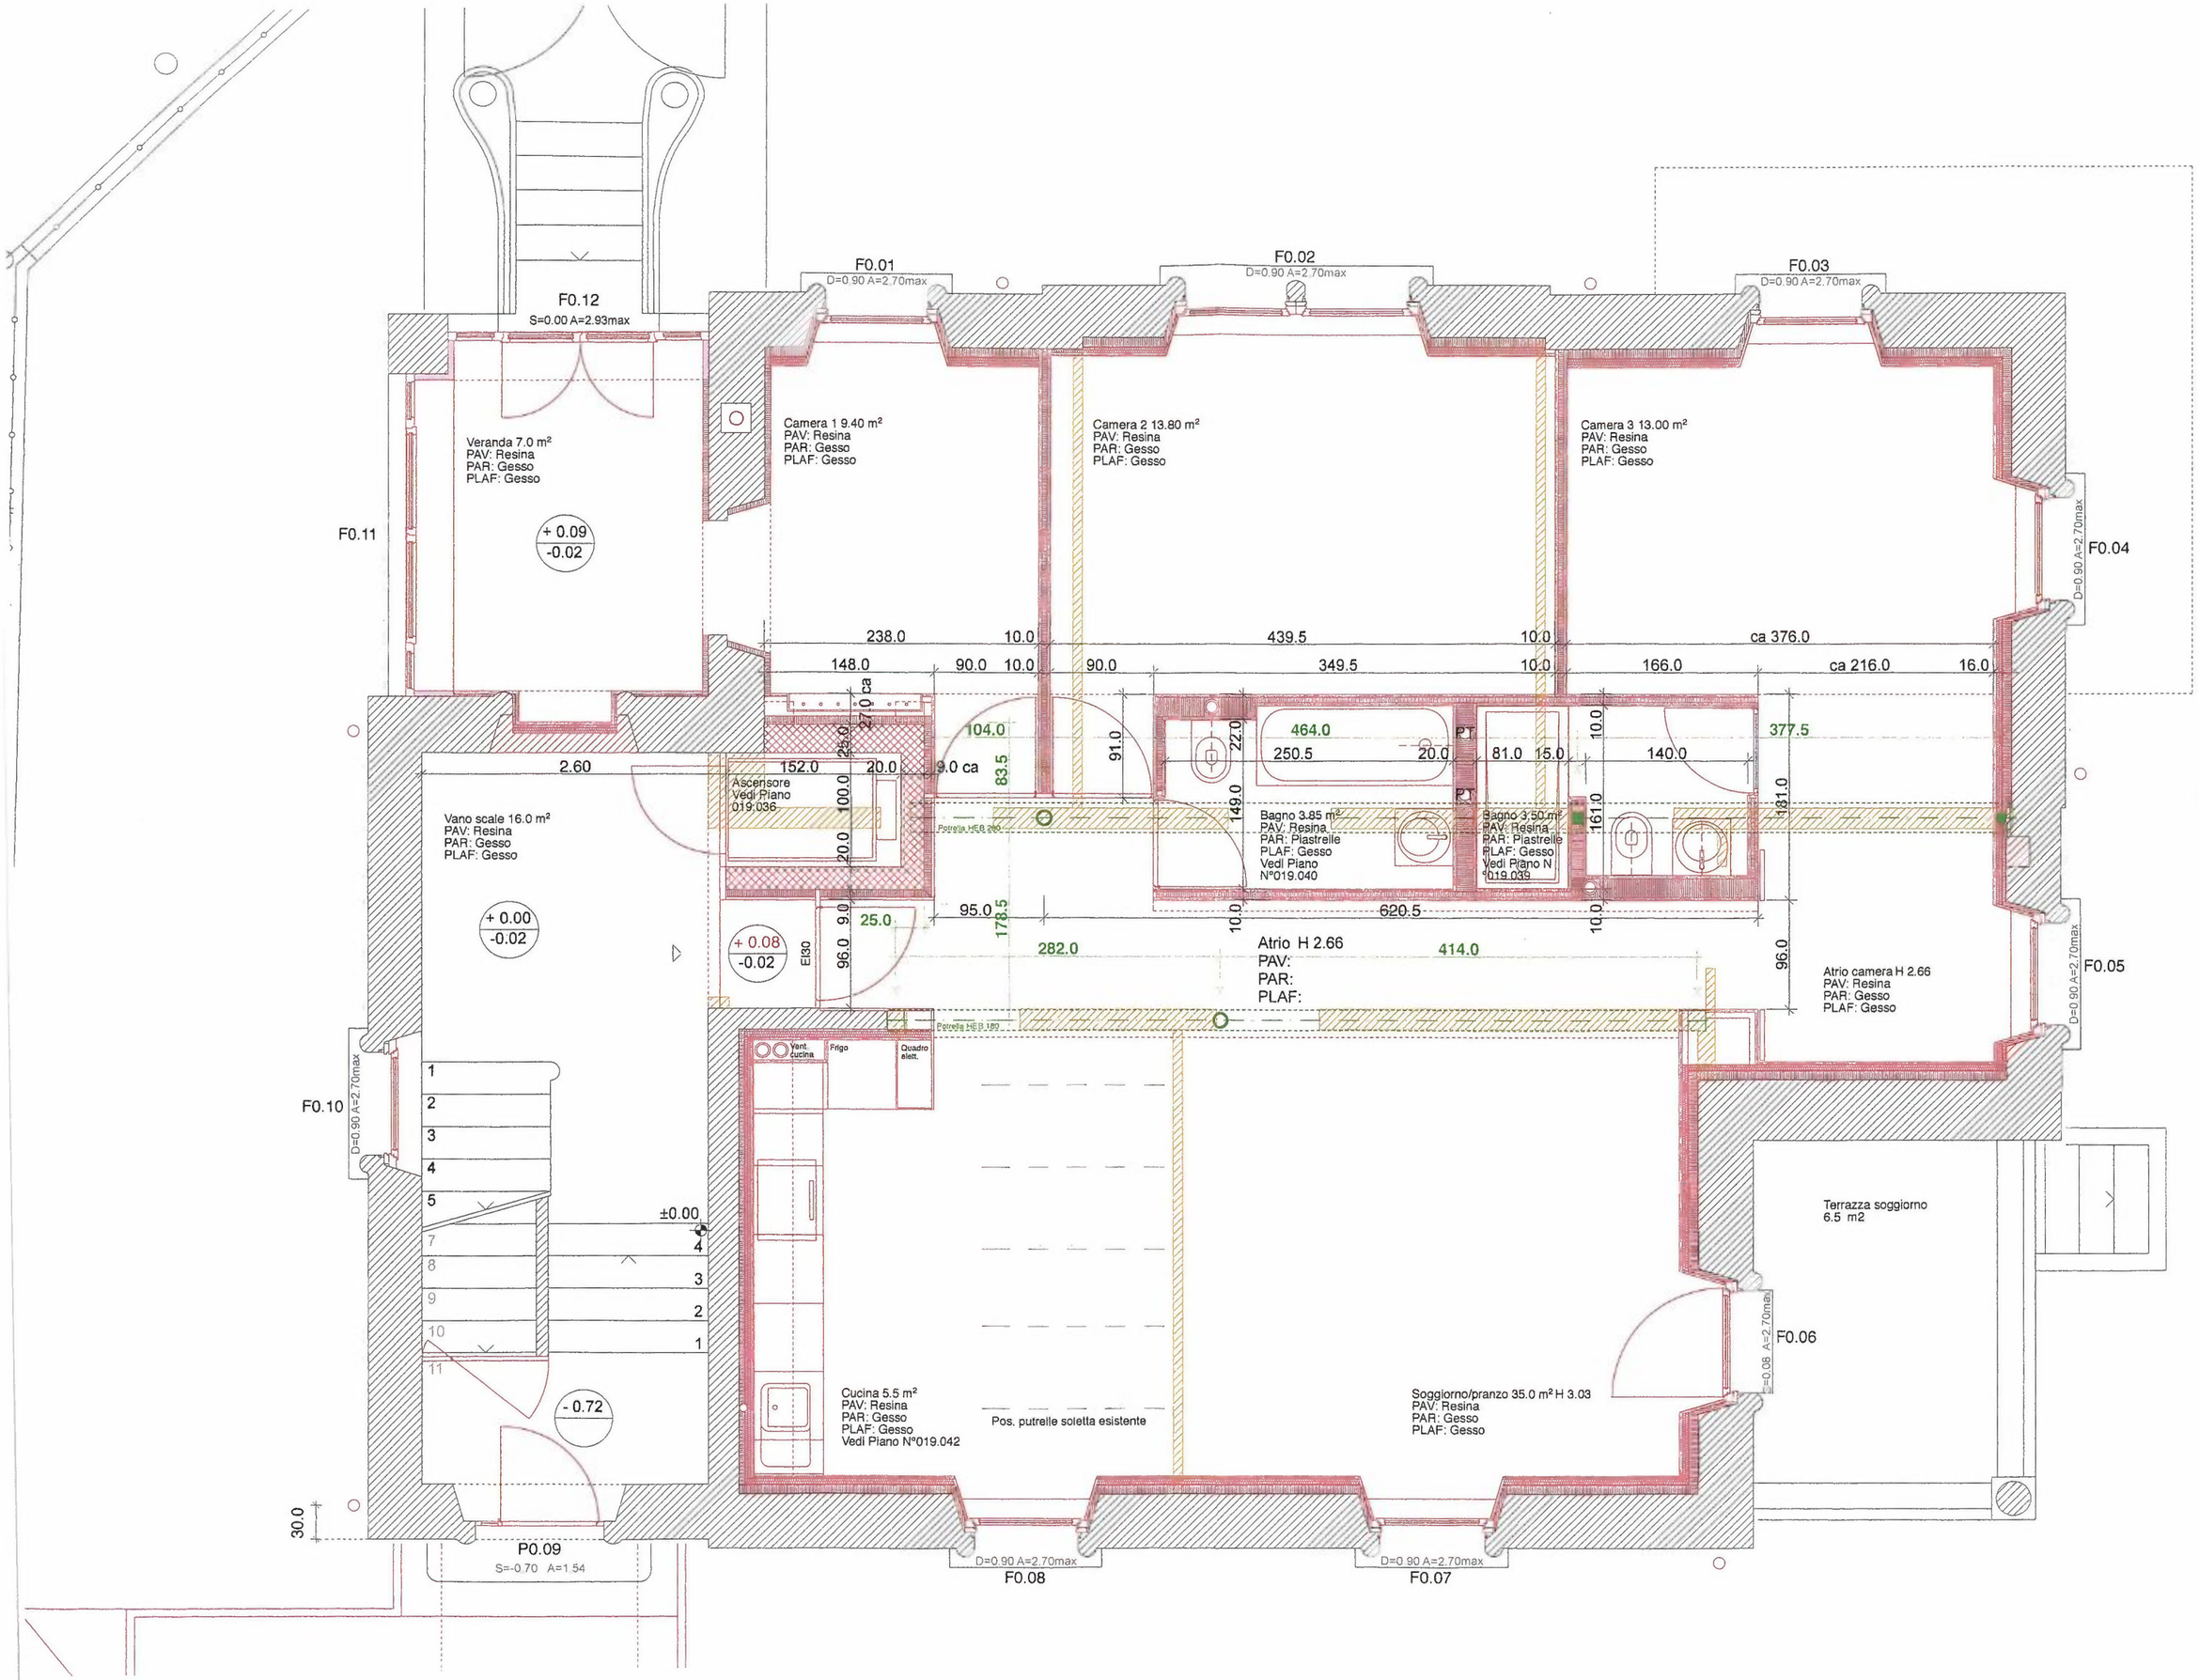
F0.12
S=0.00 A=2.93max
F0.01
D=0.90 A=2.70max
F0.02
D=0.90 A=2.70max
F0.03
D=0.90 A=2.70max
Veranda 7.0 m²
PAV: Resina
PAR: Gesso
PLAF: Gesso
Camera 1 9.40 m²
PAV: Resina
PAR: Gesso
PLAF: Gesso
Camera 2 13.80 m²
PAV: Resina
PAR: Gesso
PLAF: Gesso
Camera 3 13.00 m²
PAV: Resina
PAR: Gesso
PLAF: Gesso
F0.11
+ 0.09
-0.02
F0.04
D=0.90 A=2.70max
238.0
10.0
439.5
10.0
ca 376.0
148.0
90.0
10.0
90.0
349.5
10.0
166.0
ca 216.0
16.0
27.0 ca
104.0
464.0
377.5
250.5
20.0
81.0
15.0
140.0
2.60
152.0
20.0
9.0 ca
83.5
91.0
22.0
10.0
Ascensore
Vedi Piano
019.036
149.0
161.0
131.0
Vano scale 16.0 m²
PAV: Resina
PAR: Gesso
PLAF: Gesso
Bagno 3.85 m²
PAV: Resina
PAR: Piastrelle
PLAF: Gesso
Vedi Piano
N°019.040
Bagno 3.50 m²
PAV: Resina
PAR: Piastrelle
PLAF: Gesso
Vedi Piano N
°019.039
+ 0.00
-0.02
95.0
178.5
25.0
620.5
10.0
10.0
+ 0.08
-0.02
EI30
96.0
282.0
414.0
Atrio H 2.66
PAV:
PAR:
PLAF:
96.0
Atrio camera H 2.66
PAR: Gesso
PLAF: Gesso
F0.05
D=0.90 A=2.70max
F0.10
D=0.90 A=2.70max
1
2
3
4
5
7
8
9
10
11
±0.00
4
3
2
1
Vent. cucina
Frigo
Quadro elett.
Terrazza soggiorno
6.5 m2
F0.06
D=0.08 A=2.70max
- 0.72
Cucina 5.5 m²
PAV: Resina
PAR: Gesso
PLAF: Gesso
Vedi Piano N°019.042
Pos. putrelle soletta esistente
Soggiorno/pranzo 35.0 m² H 3.03
PAV: Resina
PAR: Gesso
PLAF: Gesso
30.0
P0.09
S=-0.70 A=1.54
D=0.90 A=2.70max
F0.08
D=0.90 A=2.70max
F0.07