numero 12	SANDRO ZENDRALLI ARCH. STS · OTIA Studio d'architettura viale Stazione 23 6500 Bellinzona telefono 092 / 25 · 43 · 08 Collaboratore: Tino Limoncello Arch.	scala 1:50
comune RAVECCHIA	Oggetto: STABILE SPC7 AA BELSOGGIORNO	data - day 16 9 89 S MAR
mappale n° 496	Proprietario: SOCIETA' PREVIDENZA CLERO TICINESE	dim. 84 x 60


Tutte le misure sono da controllare sul posto e sul piano dall'assuntore dei lavori. Si declina ogni responsabilità

APPARTAMENTO 123 mq

2A LOCALI 4 1/2

APPARTAMENTO 117 mq

2B LOCALI 4 1/2

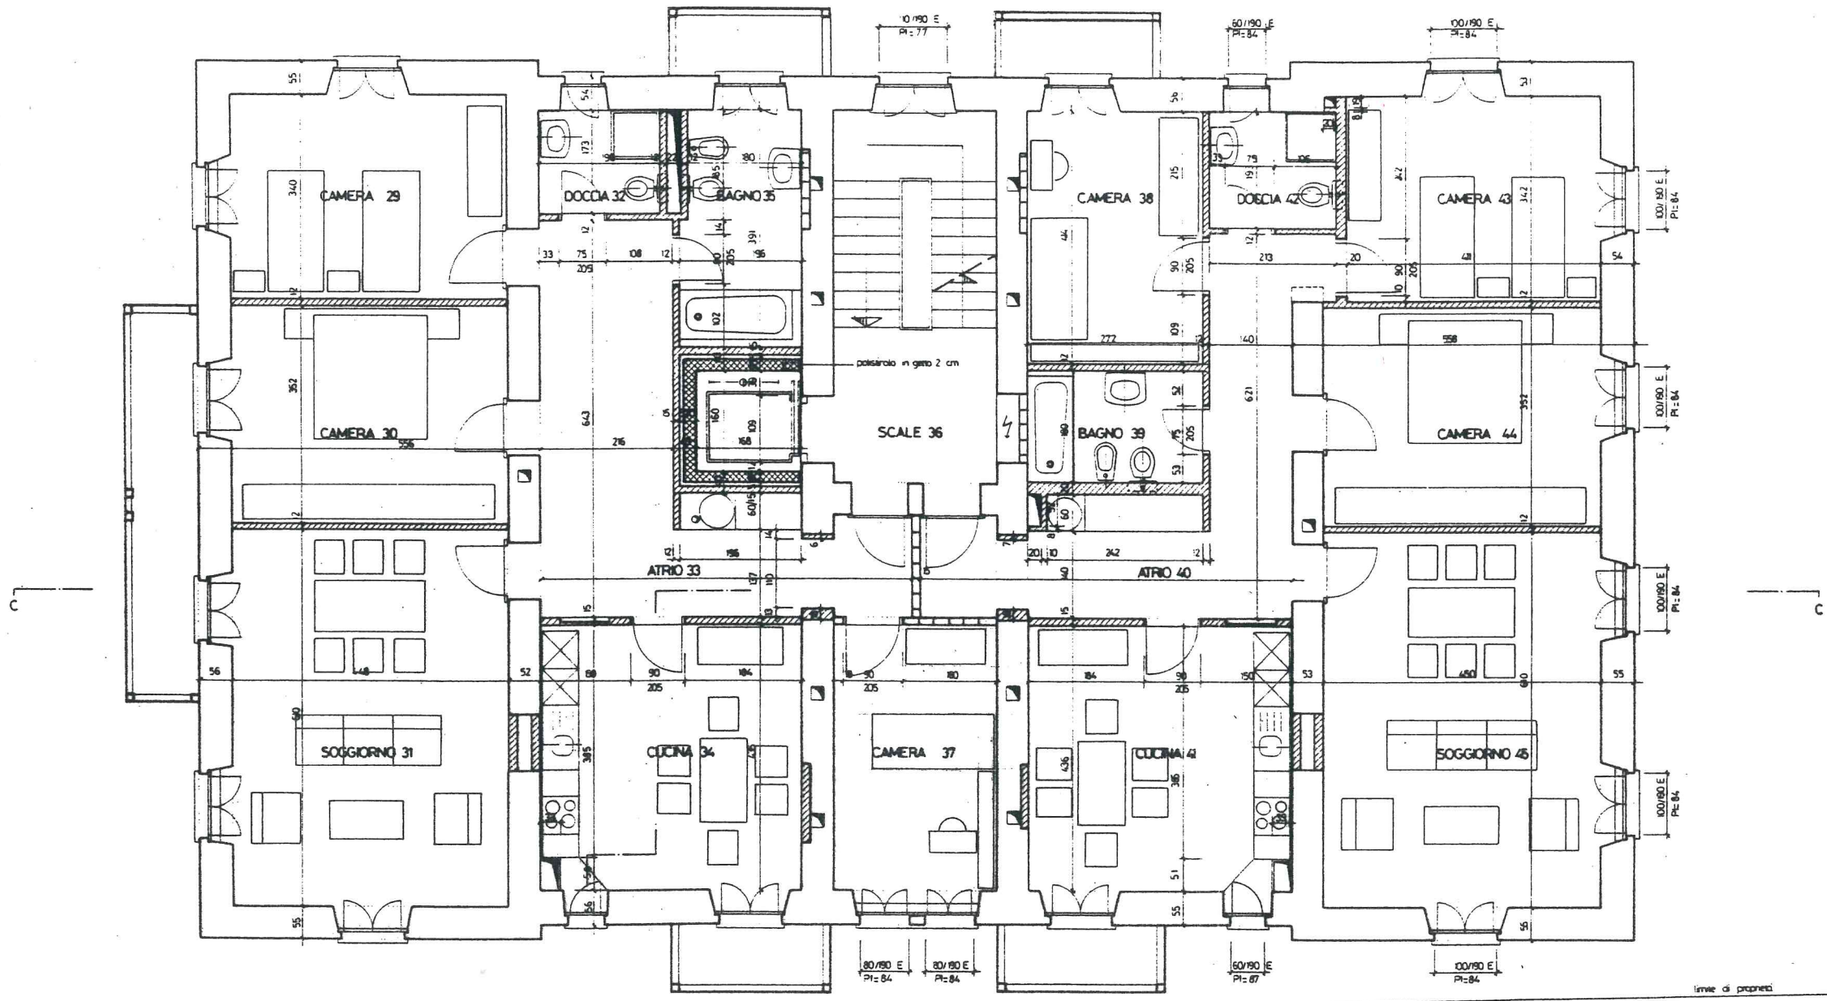

SECONDO PIANO scala 1:100

LEGENDA

- ESISTENTE
- DEMOLIZIONE
- NUOVO IN COTTO
- NUOVO IN BETON
- NUOVO IN BKS TPO SILENZIO
- E = ESISTENTE / Pt = PARAPETTO INTERNO

0 1 2 3 4 5 6m

LOCALE	AREA	P GREZZO	P FINITO	PAVIMENTO	PARETI	SOFFITTO
29	15.90 mq	-3.17	-3.27	PARQUET	STABILITURA	GESSO
30	16.25 mq	-3.17	-3.27	PARQUET	STABILITURA	GESSO
31	29.00 mq	-3.17	-3.27	PARQUET	STABILITURA	GESSO
32	3.60 mq	-3.17	-3.27	PIASTRELLE	PIASTRELLE	GESSO-OLIO
33	20.00 mq	-3.17	-3.27	PARQUET	STABILITURA	GESSO
34	18.70 mq	-3.17	-3.27	PIASTRELLE	STABILITURA	GESSO-OLIO
35	7.25 mq	-3.17	-3.27	PIASTRELLE	PIASTRELLE	GESSO-OLIO
36	16.10 mq	-3.17	-3.30	PIASTRELLE	STABILITURA	GESSO
37	11.50 mq	-3.17	-3.27	PARQUET	STABILITURA	GESSO
38	12.00 mq	-3.17	-3.27	PARQUET	STABILITURA	GESSO
39	5.00 mq	-3.17	-3.27	PIASTRELLE	PIASTRELLE	GESSO-OLIO
40	16.30 mq	-3.17	-3.27	PARQUET	STABILITURA	GESSO
41	18.70 mq	-3.17	-3.27	PIASTRELLE	STABILITURA	GESSO-OLIO
42	3.90 mq	-3.17	-3.27	PIASTRELLE	PIASTRELLE	GESSO-OLIO
43	15.80 mq	-3.17	-3.27	PARQUET	STABILITURA	GESSO
44	16.25 mq	-3.17	-3.27	PARQUET	STABILITURA	GESSO
45	29.00 mq	-3.17	-3.27	PARQUET	STABILITURA	GESSO