



PIANTA PIANO TETTO

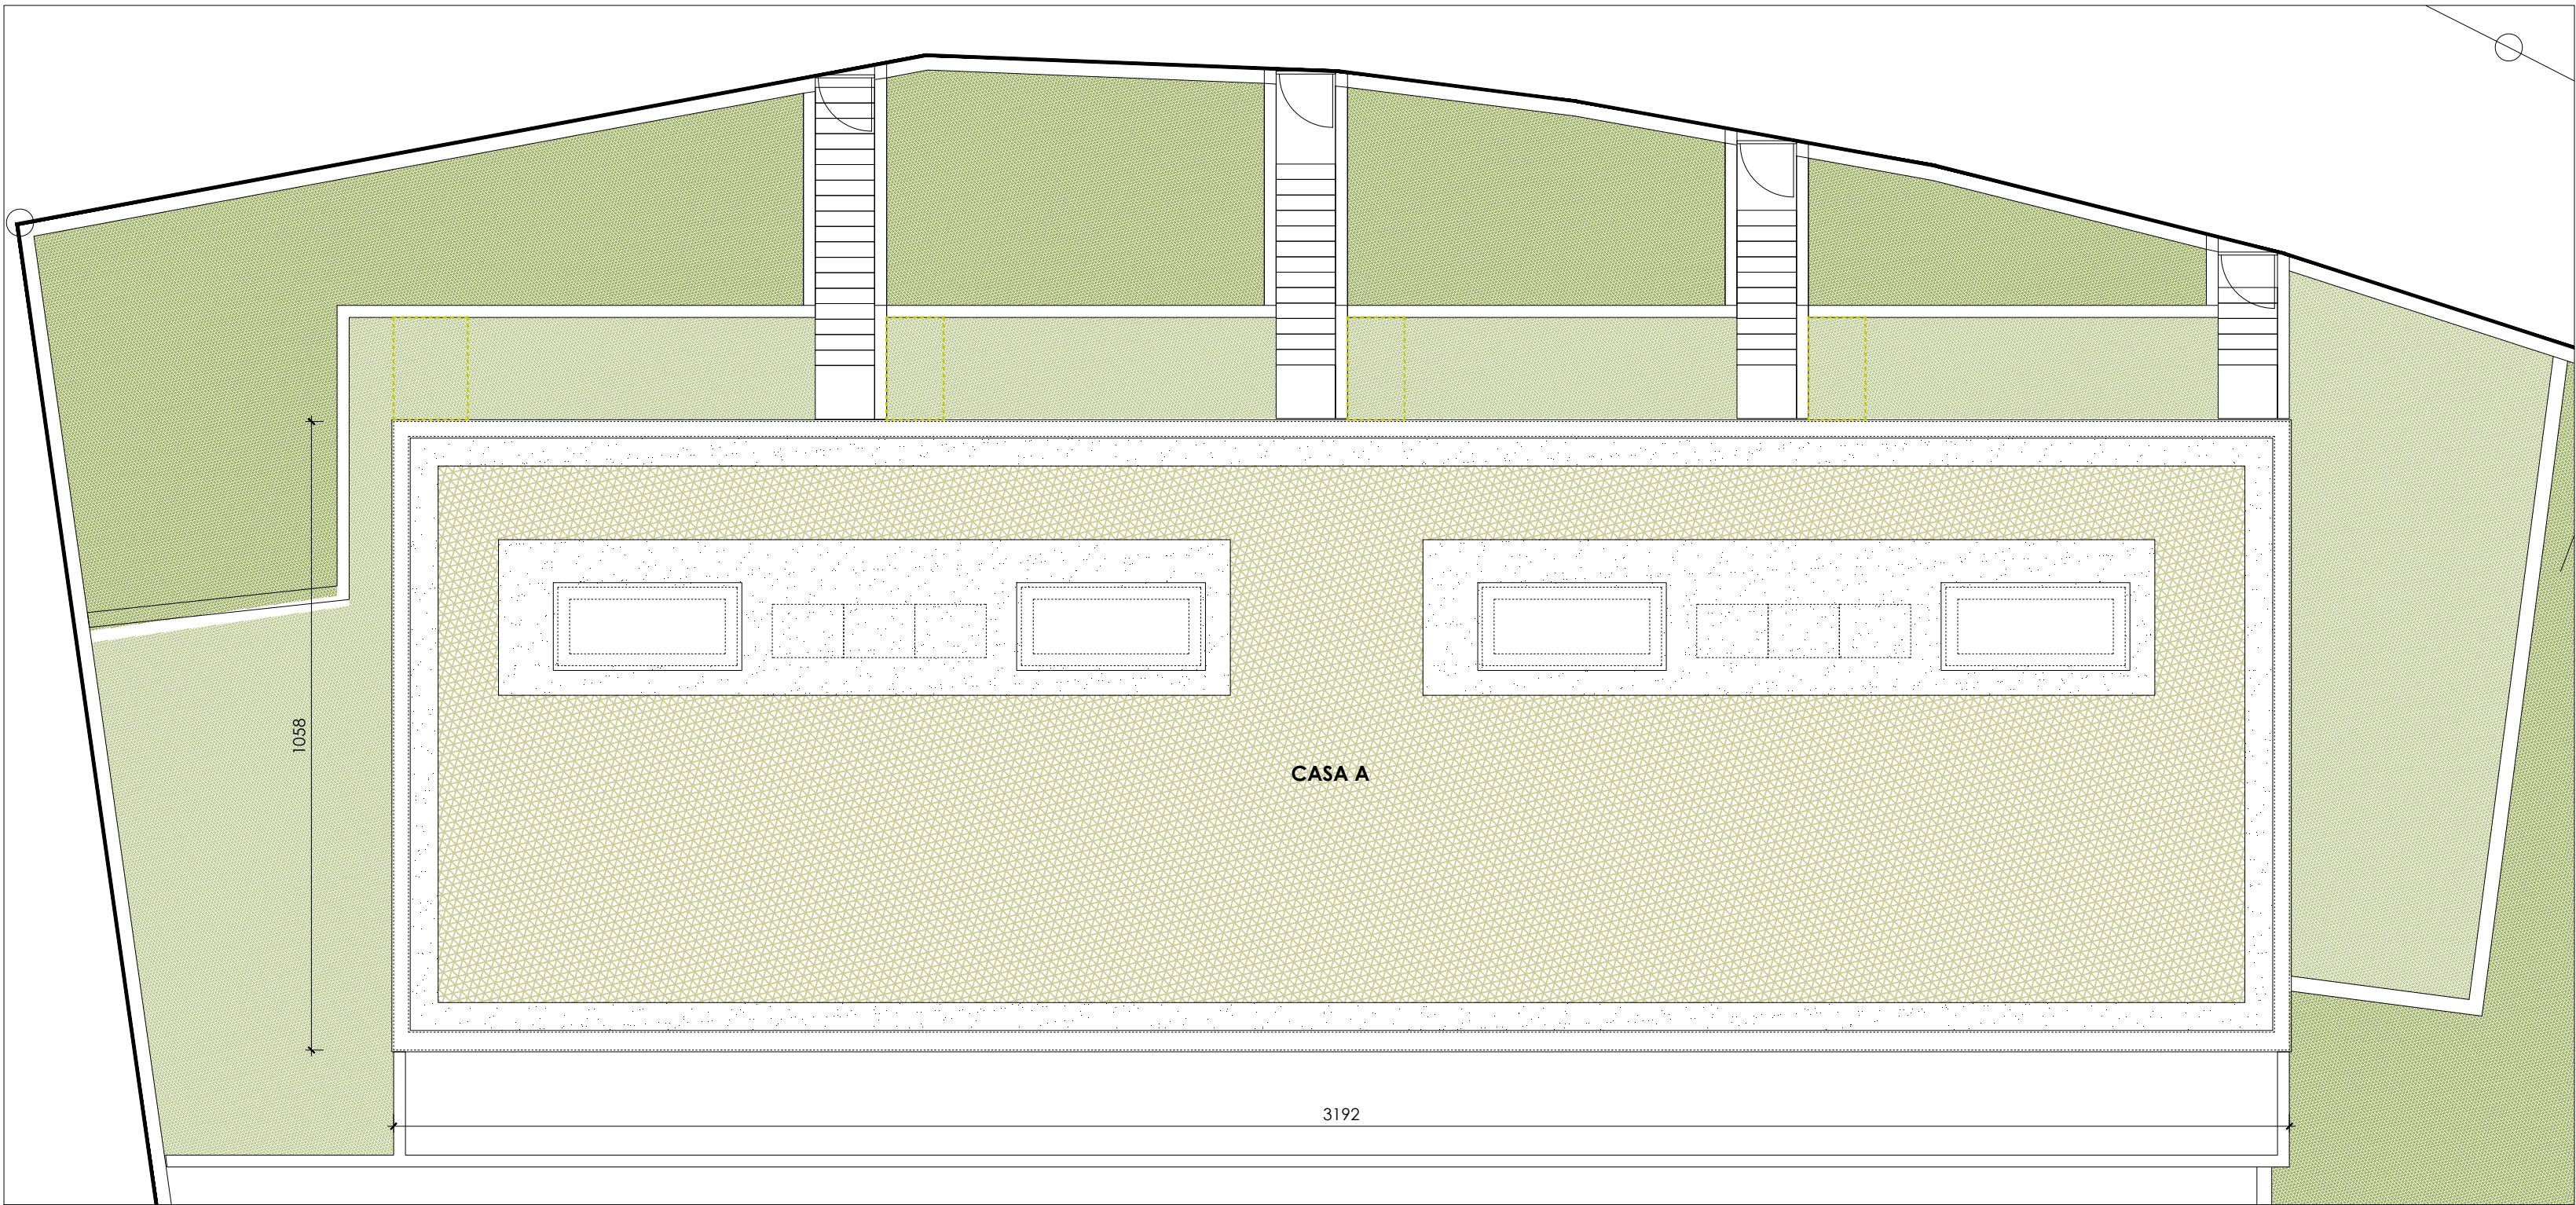

PIANTA LIVELLO +1

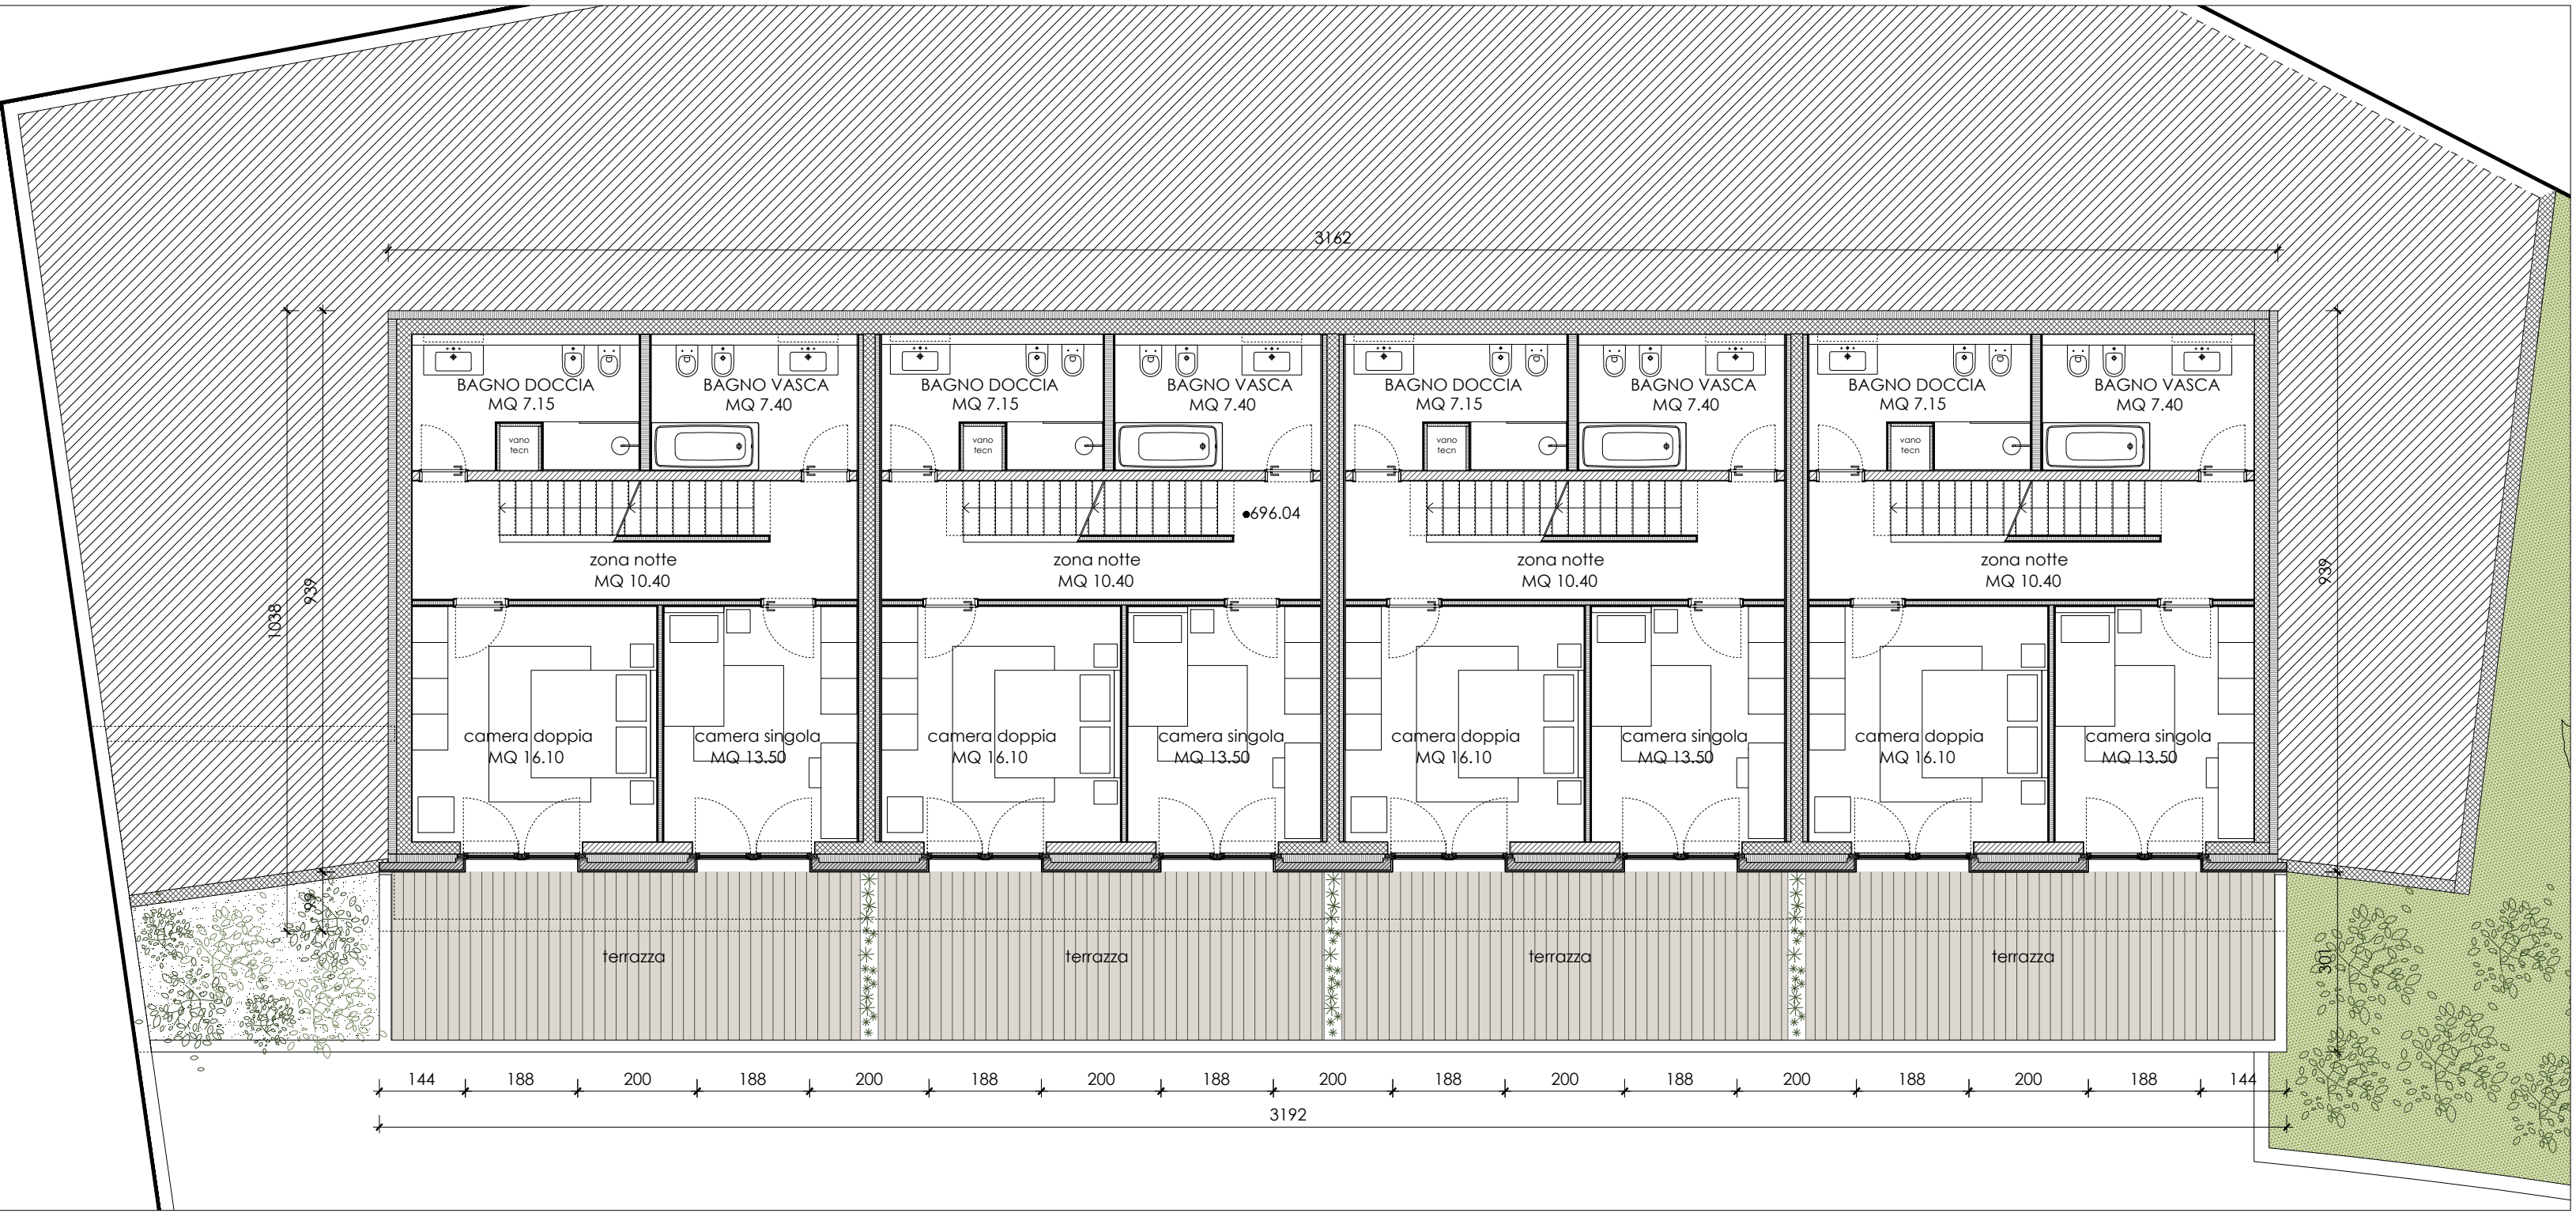

PIANTA LIVELLO +2



PIANTA LIVELLO 0

