



Al canalizzazione esistente

da esistente
con
canalizzazione
esistente

Alloccamento alla
canalizzazione comune

C

C

A

B

A

B

Garage

LEGENDA

- MURATURA ESISTENTE
- NUOVA MURATURA
- ISOLAMENTO TERMICO
- ISOLAM TIPO FOAMGLAS
- ACQUE LURIDE
- ACQUE CHIARE
- ACQUE DI DRENAGGIO


RISTRUTTURAZIONE CASA D'ABITAZIONE AD OSCO

PIANI ESECUTIVI

PIANO INTERRATO



	MURATURA ESISTENTE
	NUOVA MURATURA
	ISOLAMENTO TERMICO
	ISOLAM TIPO FOAMGLAS
	ACQUE LURIDE
	ACQUE CHIARE
	ACQUE DI DRENAGGIO

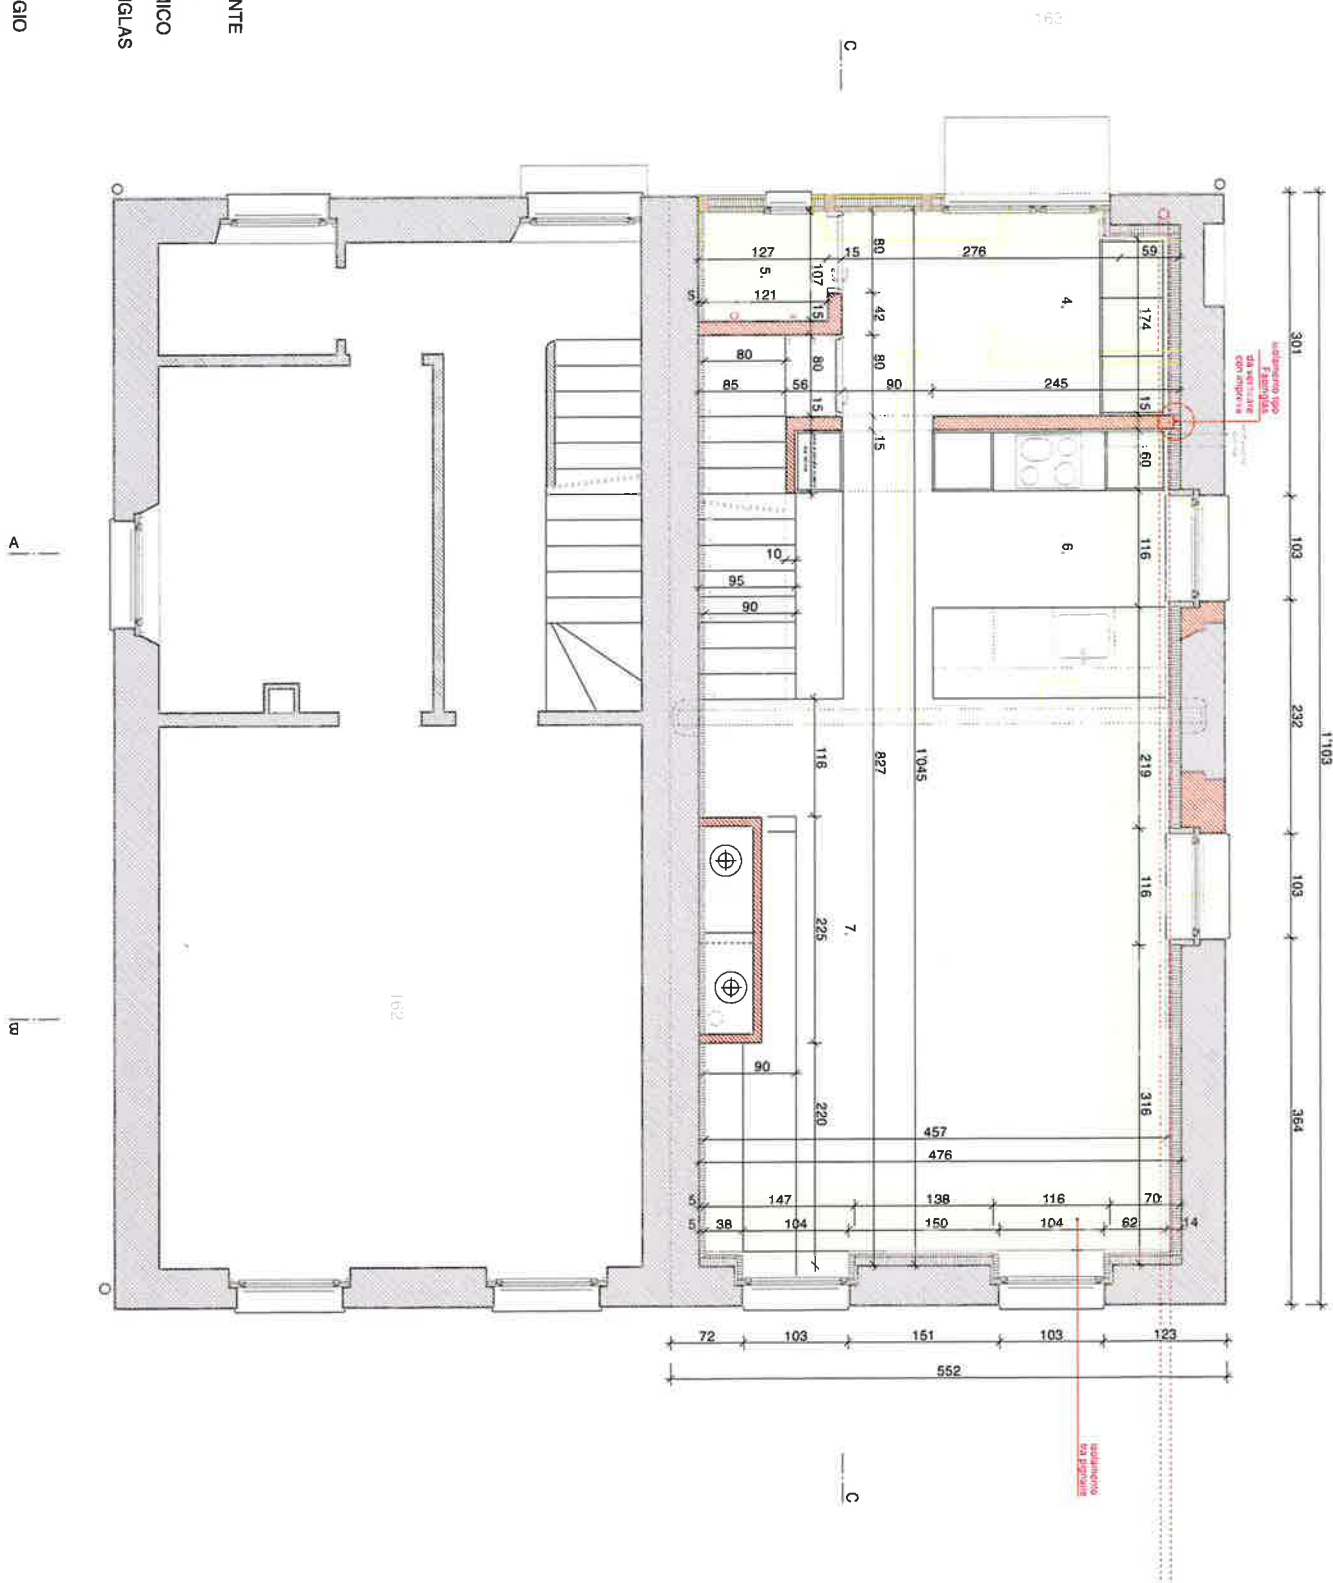


RISTRUTTURAZIONE CASA D'ABITAZIONE AD OSCO
PIANI ESECUTIVI
PIANO TERRENO



LEGENDA

- MURATURA ESISTENTE
- NUOVA MURATURA
- ISOLAMENTO TERMICO
- ISOLAM. TIPO FOAMGLAS
- ACQUE LURIDE
- ACQUE CHIARE
- ACQUE DI DRENAGGIO

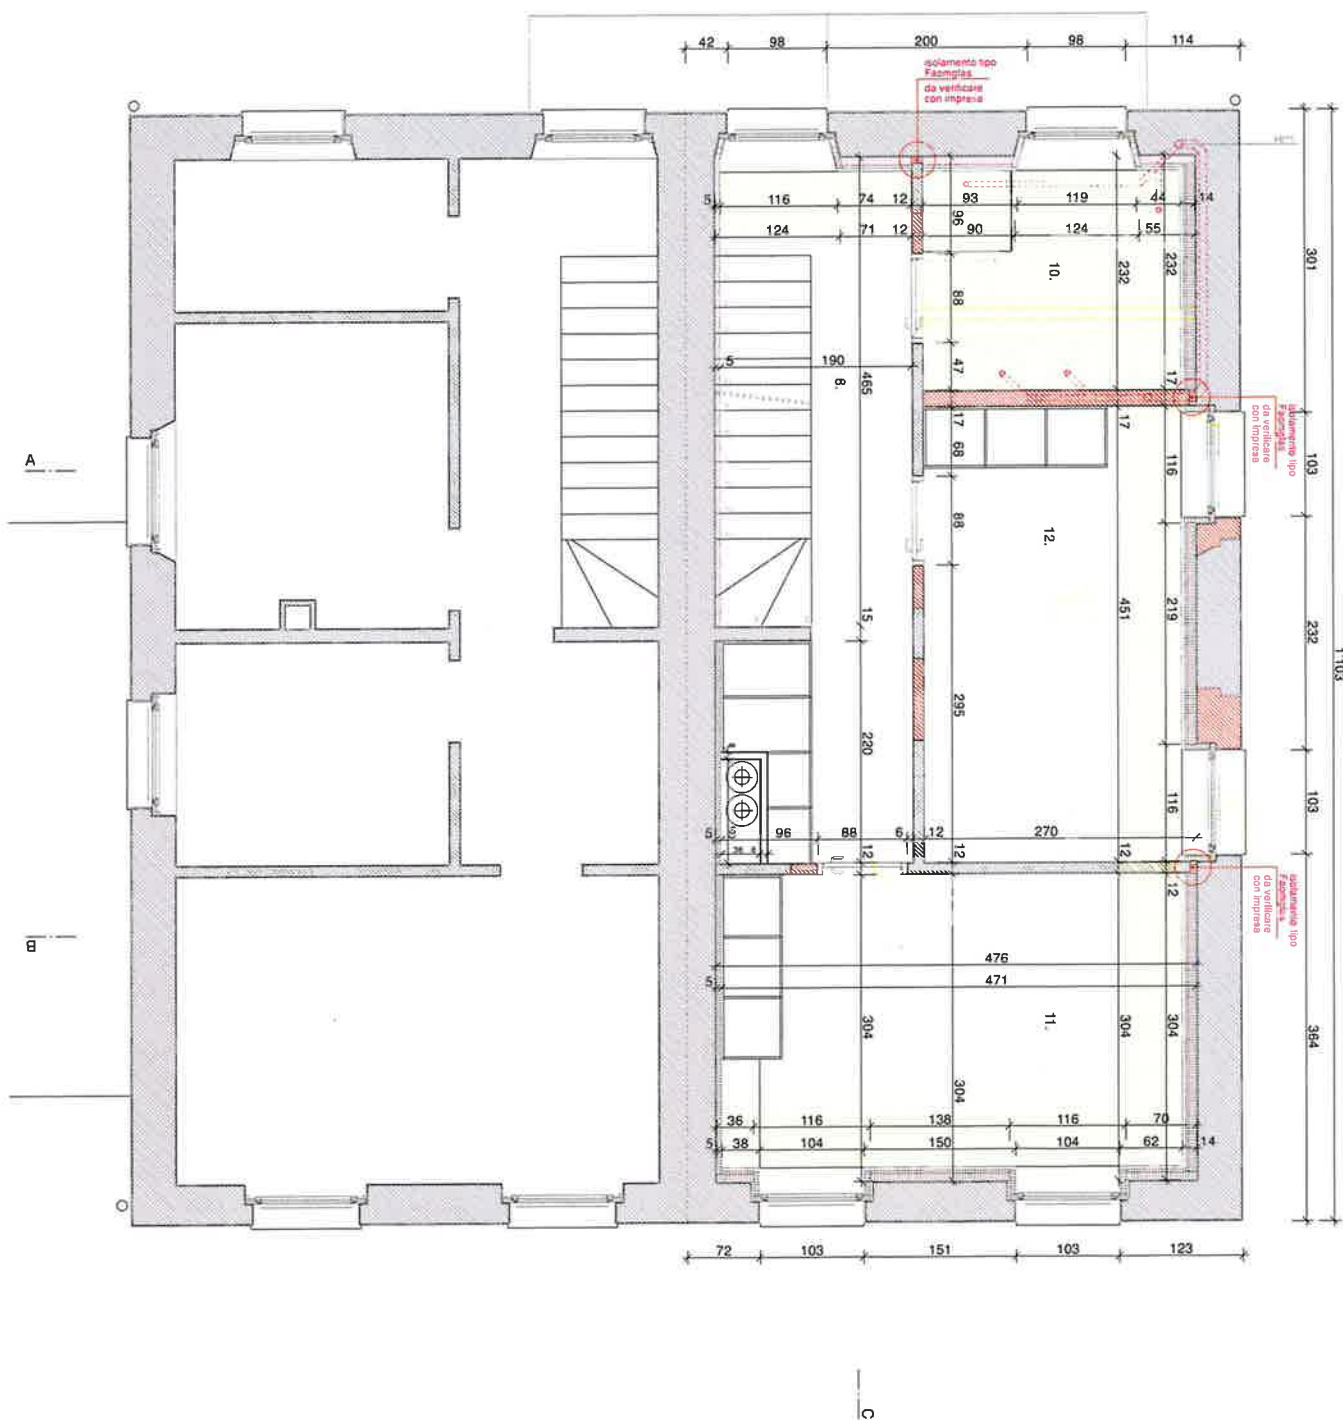

RISTRUTTURAZIONE CASA D'ABITAZIONE AD OSCO

PIANI ESECUTIVI

PRIMO PIANO

