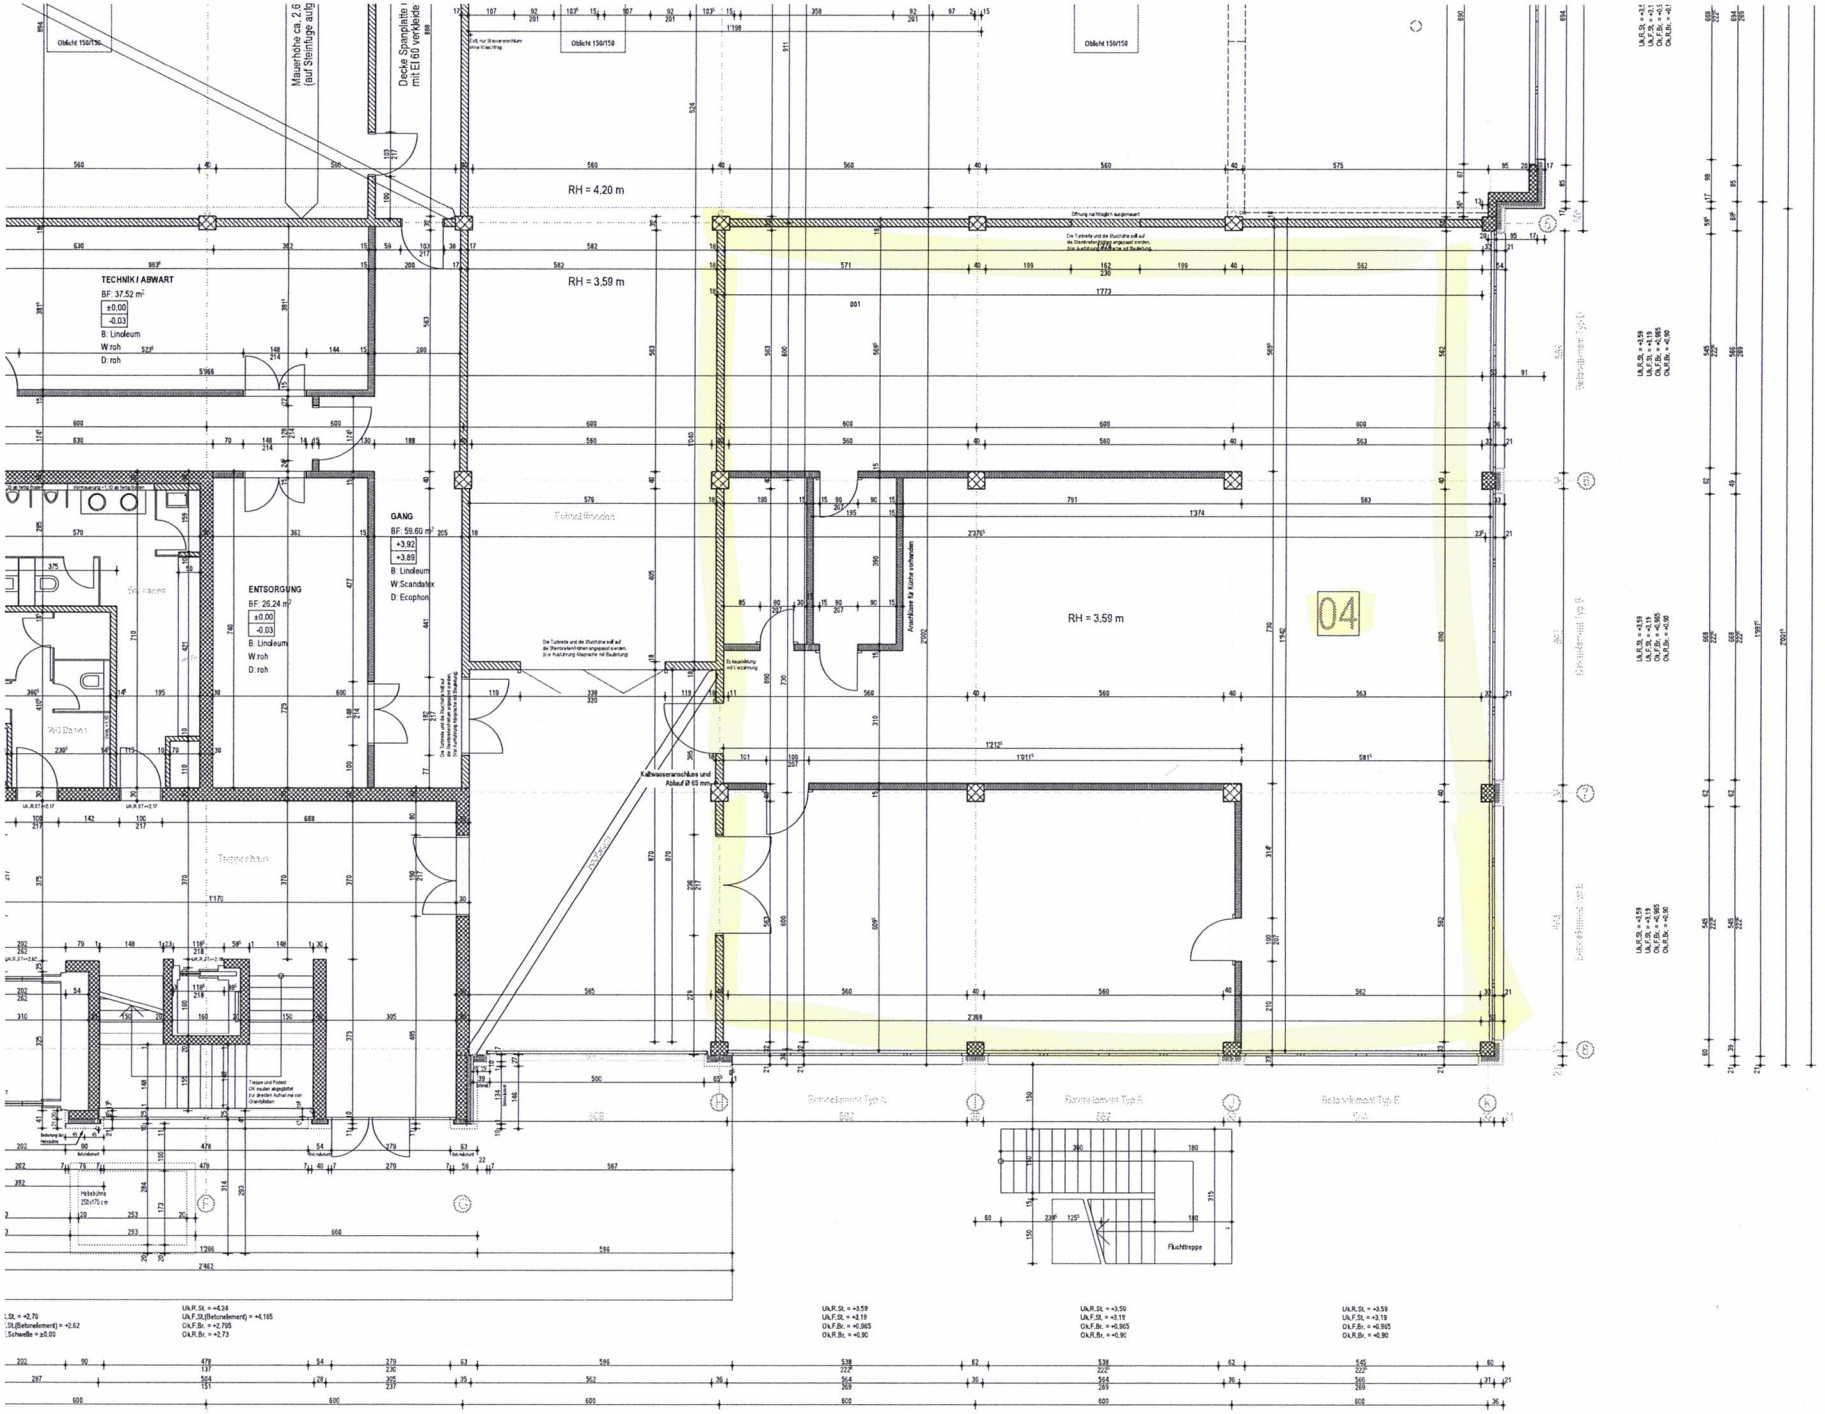
Mauerhöhe ca. 2.6 (auf Steinfuge aufg
Decke Spanplatte mit EI 60 verkleide
Oblicht 150/150
RH = 4.20 m
RH = 3.59 m
TECHNIK / ABWART
BF: 37.52 m²
±0.00
-0.03
B: Linoleum
W:roh
D: roh
GANG
BF: 59.60 m²
+3.92
+3.89
B: Linoleum
W:Scandatex
D: Ecophon
ENTSORGUNG
BF: 26.24 m²
±0.00
-0.03
B: Linoleum
W:roh
D: roh
04
Kaltwasseranschluss und Ablauf Ø 65 mm
Fluchttreppe