

Proprietà:

Mappali:

sig.Bee

mapp.1778 Pregassona

Oggetto no. :

01-Cad1

Data: 09.2004

Ns. rif.: oz

Scala: 1:50

Piano no.: 100-DC-V

# PIANO TERRENO

EVENTUALI DIFFERENZE DEVONO ESSERE COMUNICATE  
IMMEDIATAMENTE ALLA D.L.


TUTTE LE MISURE SONO GREZZE


Besso 68 6900 Lugano

Tel. 091 966 25 66 Tel. 079 384 90 52 Tel. 079 786.79.90

immoprogest@hotmail.com

data:12.02.05

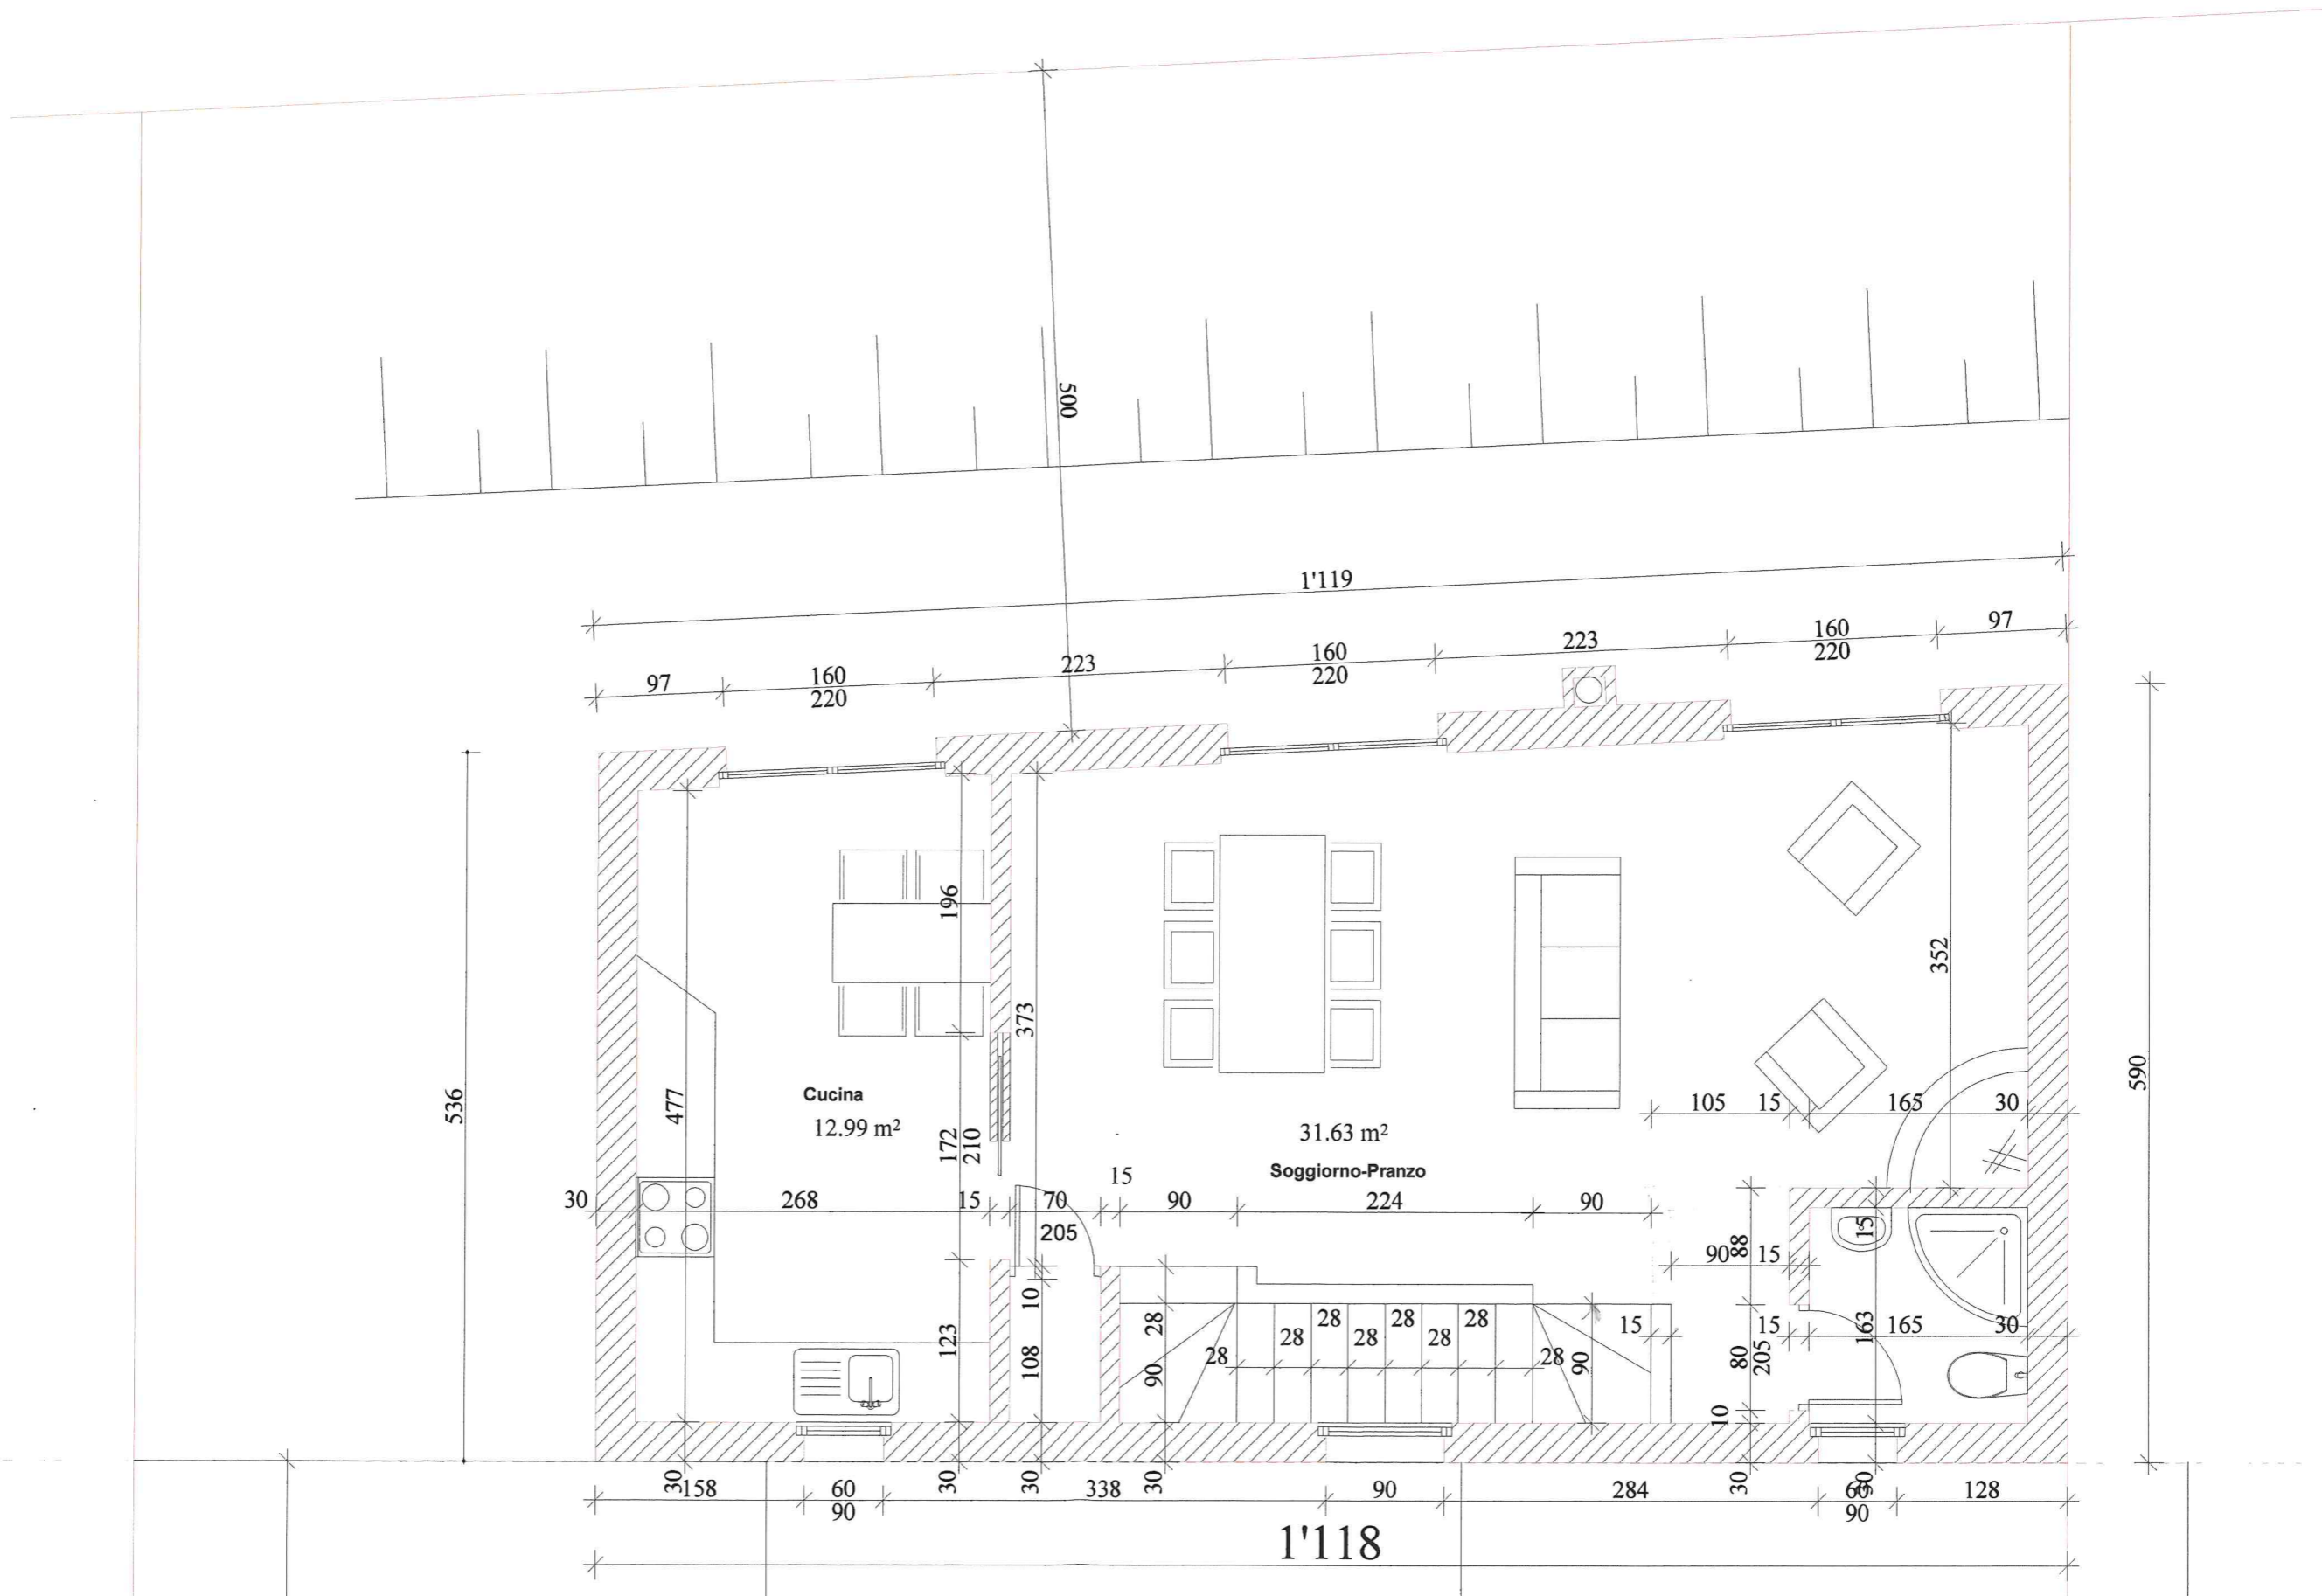

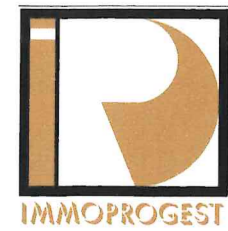


Proprietà:	sig.Bee	Oggetto no. :
Mappali:	mapp.1778 Pregassona	01-Cad1
		Data: 09.2004
		Ns. rif.: oz
		Scala: 1:50
		Piano no.: 100-DC-V


# PIANO PRIMO

EVENTUALI DIFFERENZE DEVONO ESSERE COMUNICATE  
IMMEDIATAMENTE ALLA D.L.

TUTTE LE MISURE SONO GREZZE

data:12.02.05

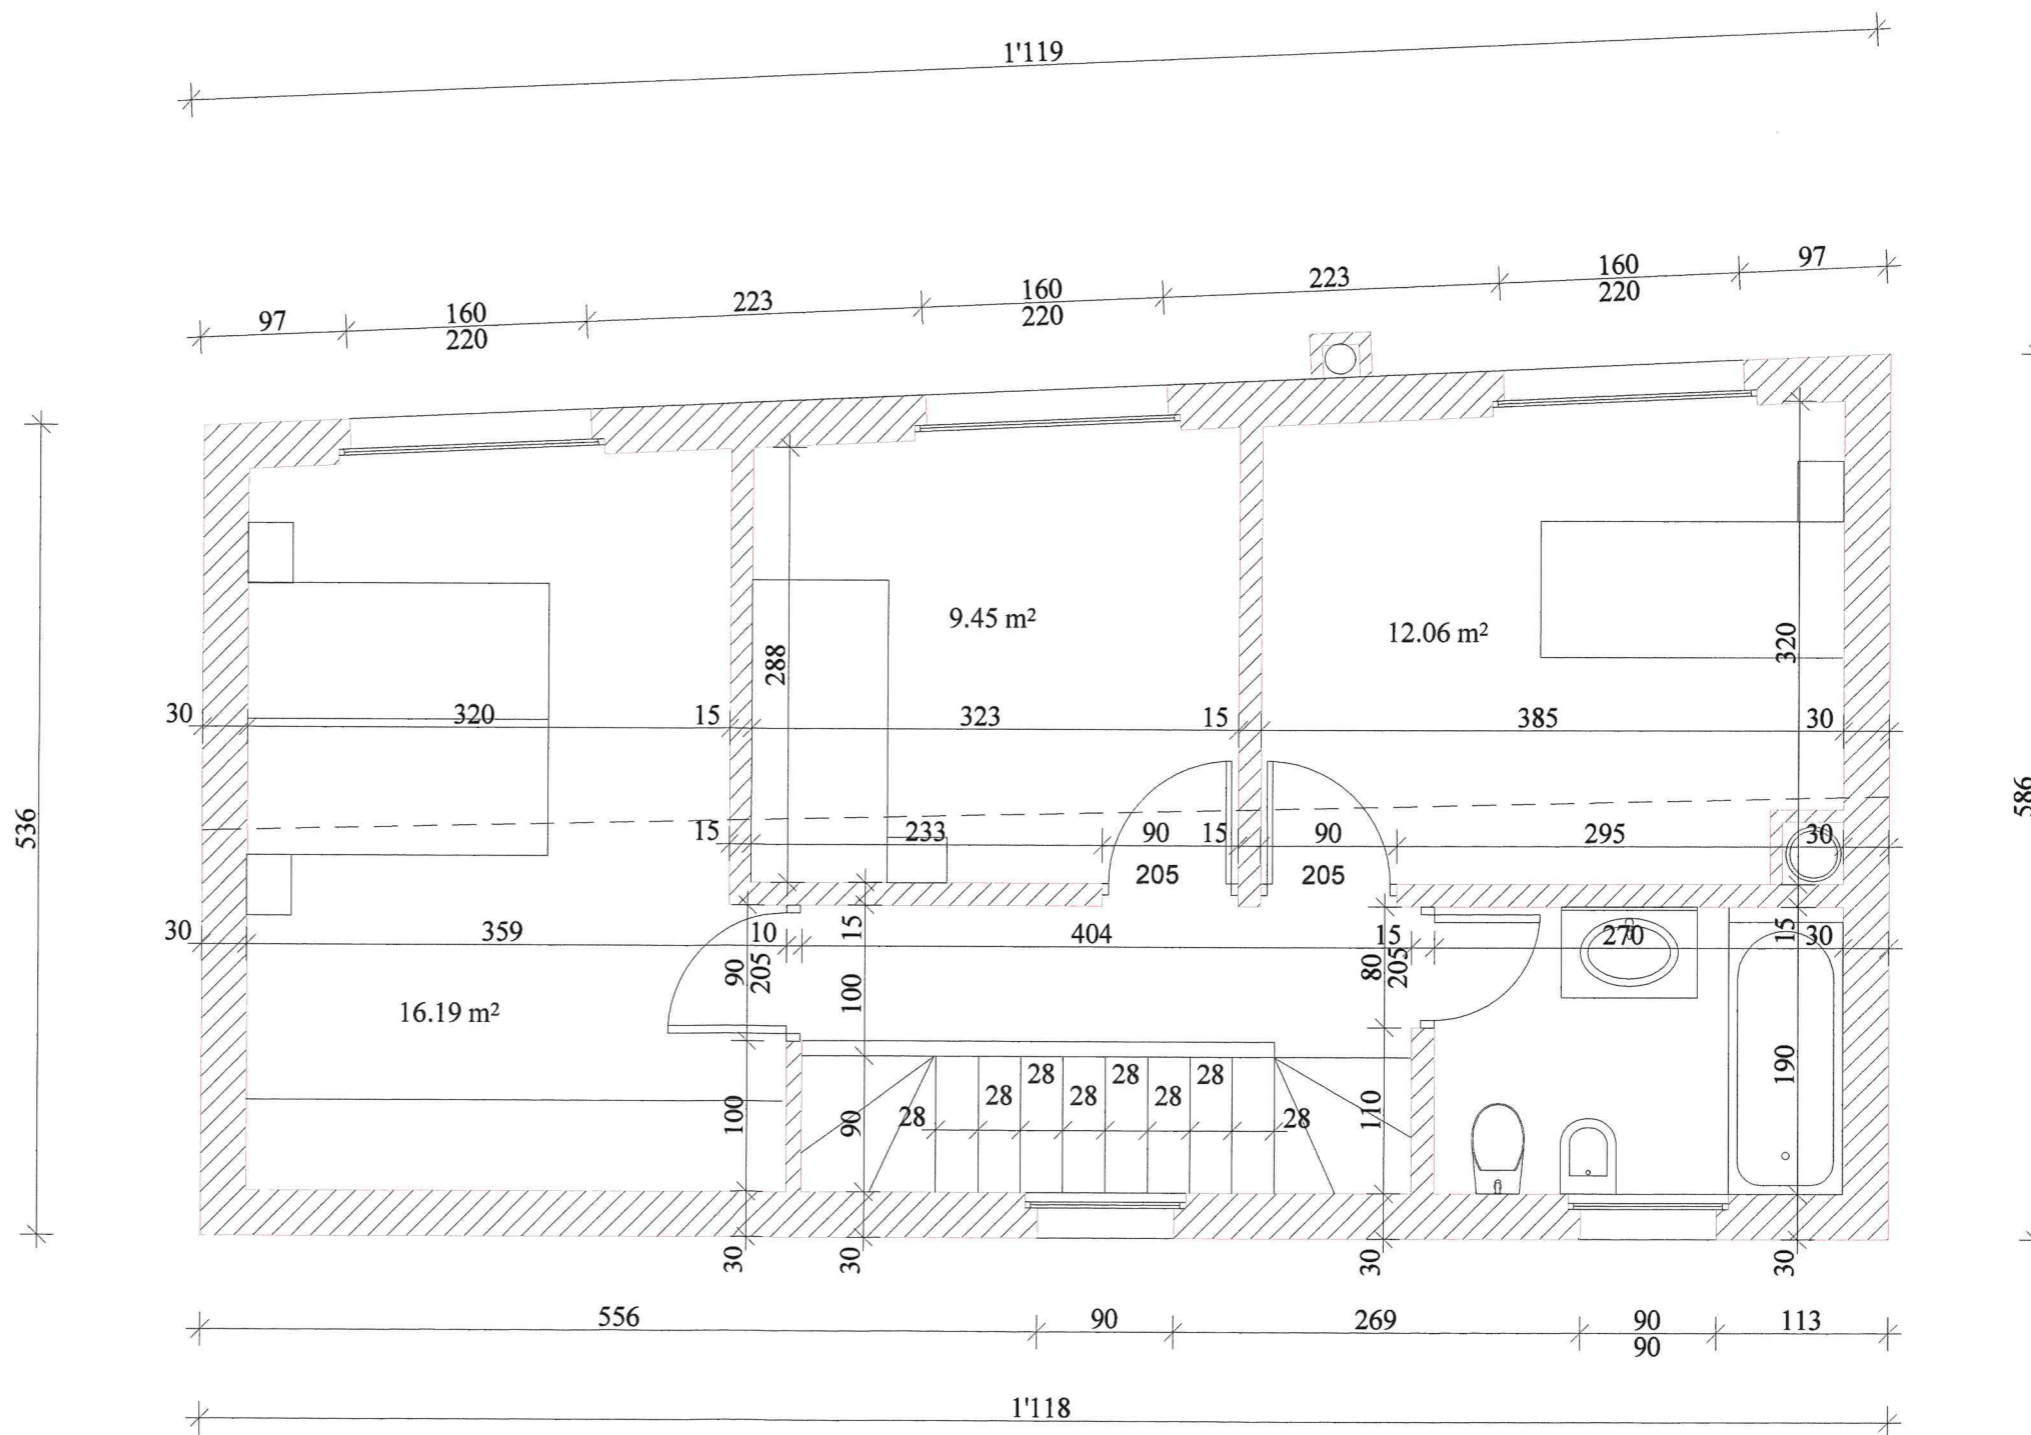

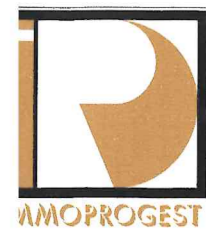



Proprietà:	sig.Bee	Oggetto no. :
Mappali:	mapp.1778 Pregassona	01-Cad1
<b>FACCIATA NORD</b>		Data: 09.2004
		Ns. rif.: oz
		Scala: 1:50
		Piano no.: 100-DC-V
Via Besso 68 6900 Lugano		immoprogest@hotmail.com

EVENTUALI DIFFERENZE DEVONO ESSERE COMUNICATE  
IMMEDIATAMENTE ALLA D.L.

TUTTE LE MISURE SONO GREZZE

ata:12.02.05

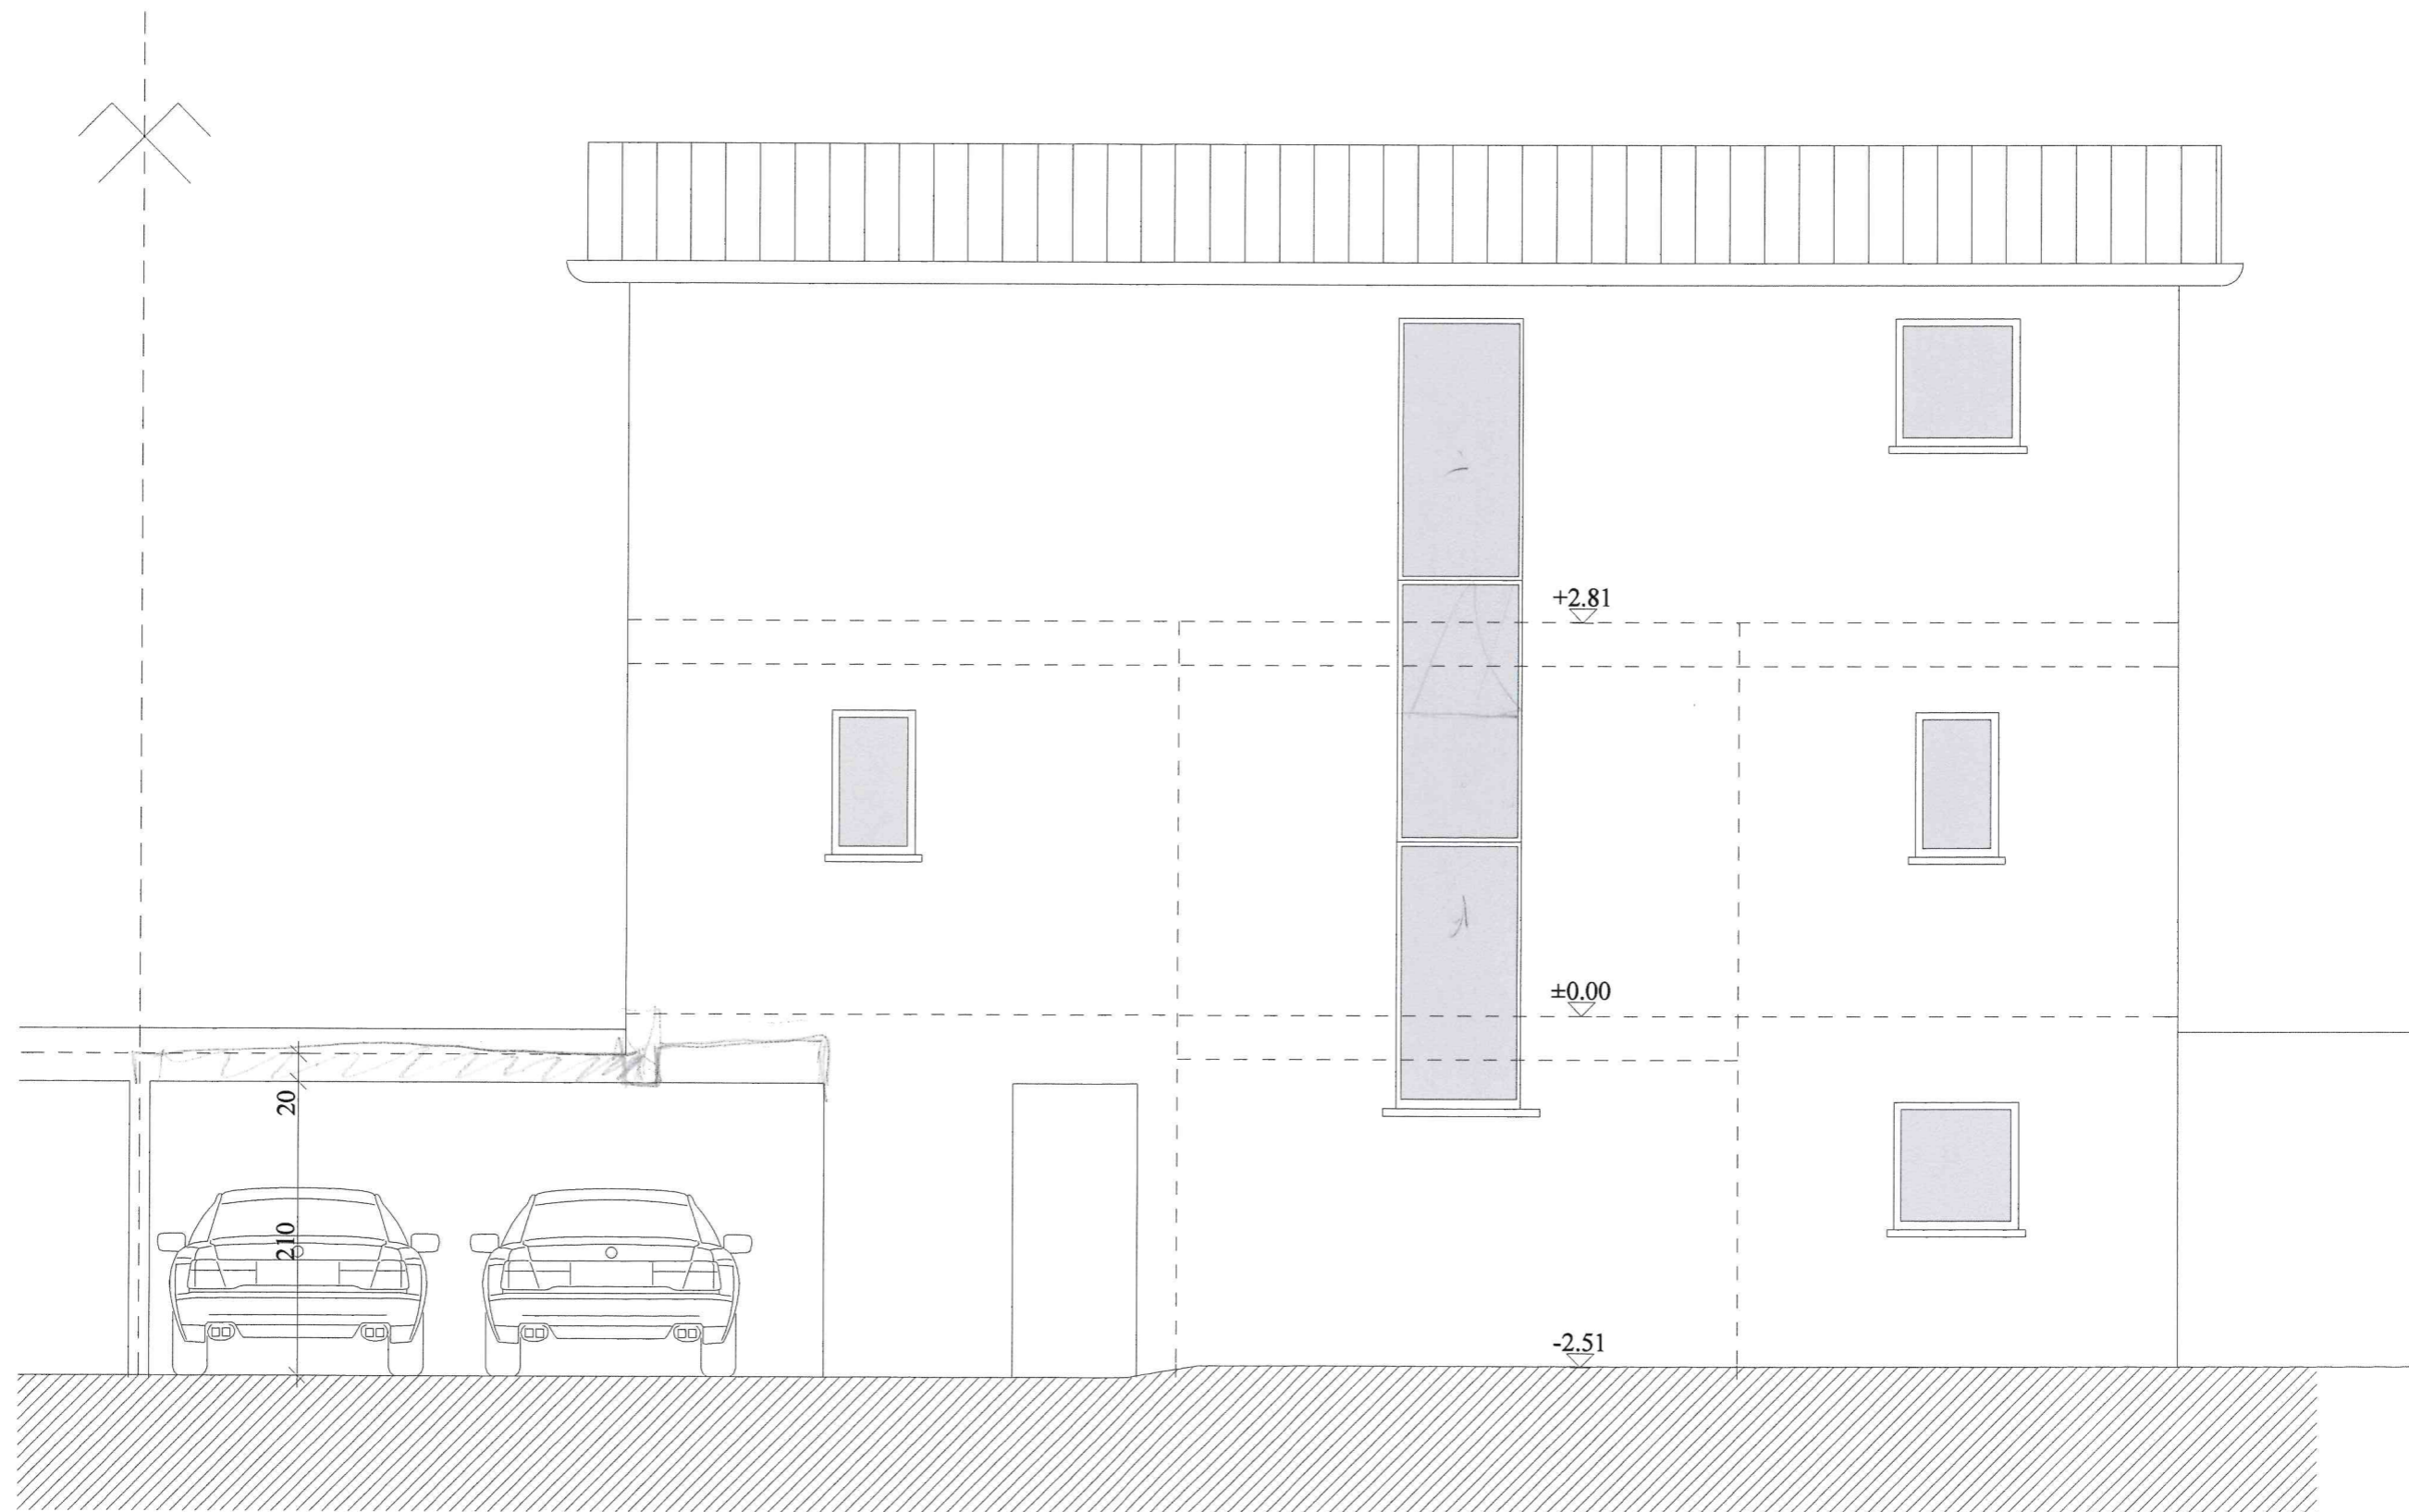

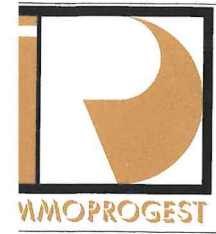

Proprietà:	sig.Bee	Oggetto no. :
Mappali:	mapp. 1778 Pregassona	01-Cad1
<b>FACCIATA SUD</b>		Data: 09.2004
		Ns. rif.: oz
		Scala: 1:50
		Piano no.: 100-DC-V
Via Besso 68 6900 Lugano Tel. 091 966 25 66 Tel. 079 384 90 52 Tel. 079 786.79.90		immoprogest@hotmail.com

EVENTUALI DIFFERENZE DEVONO ESSERE COMUNICATE  
IMMEDIATAMENTE ALLA D.L.

TUTTE LE MISURE SONO GREZZE

ata:12.02.05



