BAUEINGABE
±0.00=442.1o m.ü.M.

DER GRUNDEIGENTÜMER

DER BAUHERR

DER ARCHITEKT

DOPPELEINFAMILIENHAUS
ROSSBLATTENSTRASSE 12

6318 WALCHWIL
Parz. No. 650


ATTIKA GESCHOSS

29.7.1o | 4.1o.1o | 2o1o. 4
1:1oo | GR. 3o/42

Dominik von Allmen
Peter von Allmen
SEE MEG 22 6330 CHAM

dipl. Architekt HTL FH
Architekt S.A. M.I.A. U.C.T.
TEL: 041 780 28 84 FAX: 041 780 28 04

ALT

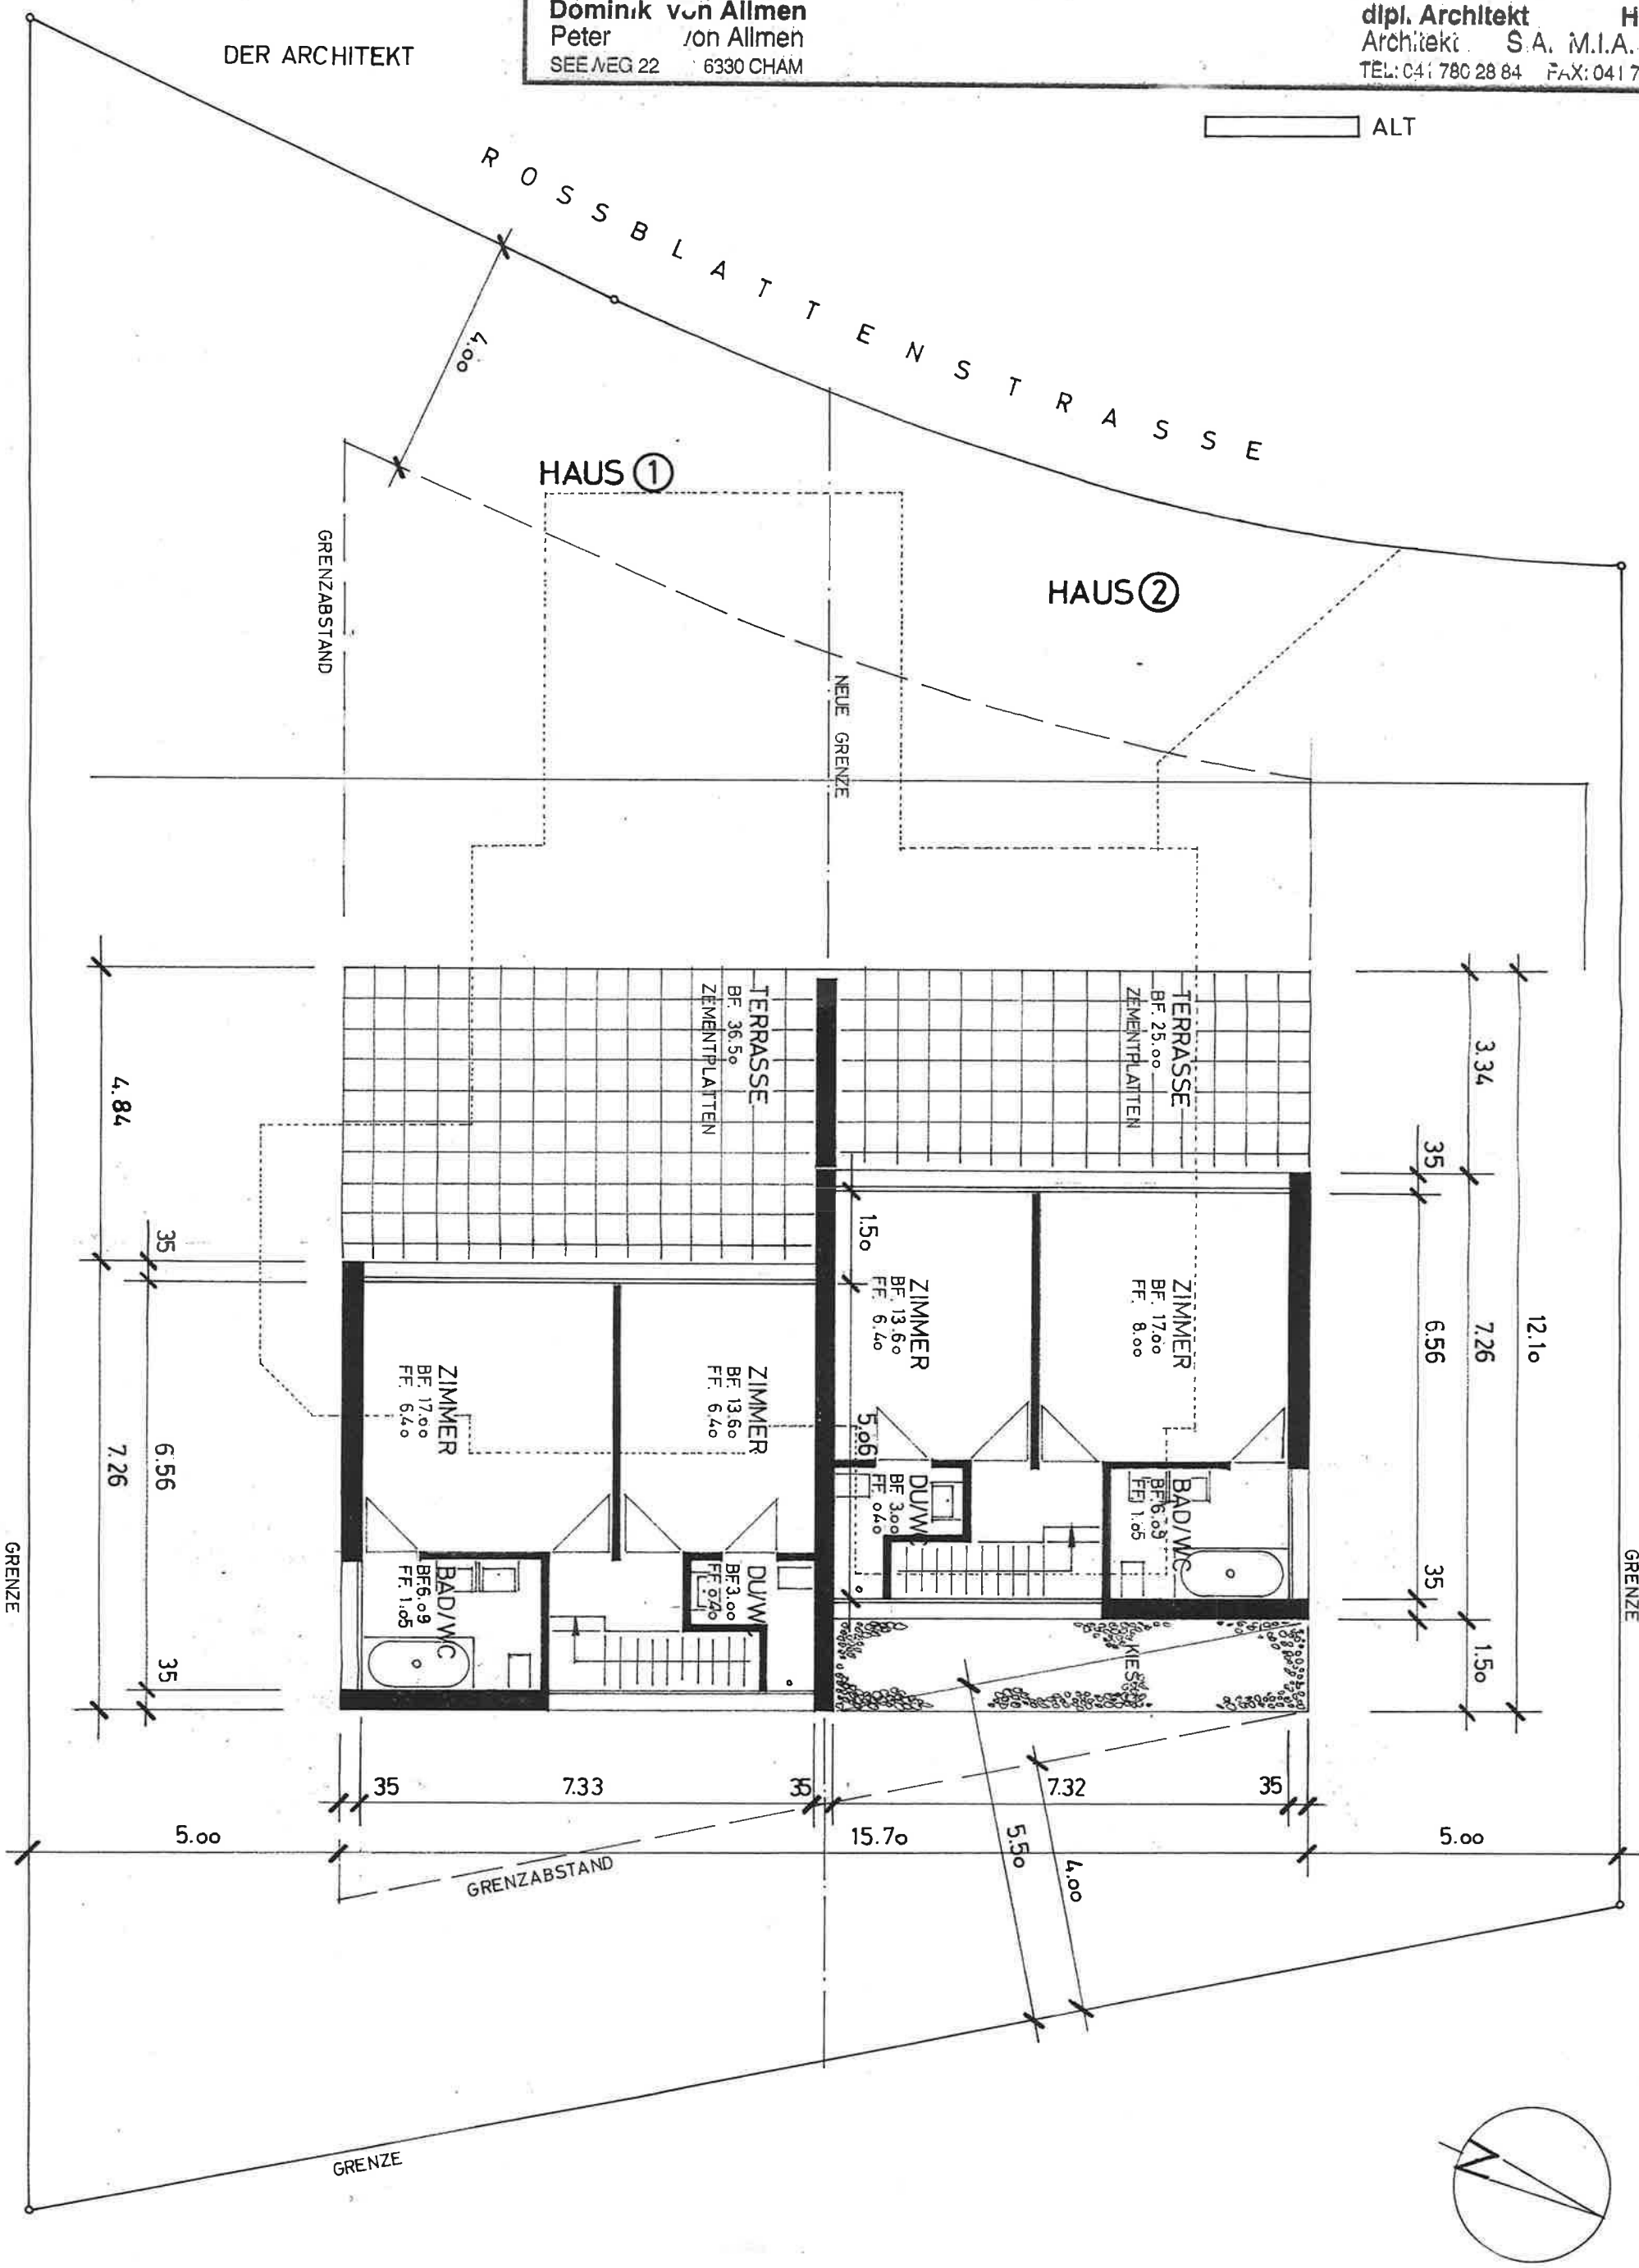

BAUEINGABE DER GRUNDEIGENTÜMER

± 0.00 = 442.1o m.ü.M.

DER BAUHERR

DER ARCHITEKT

DOPPELEINFAMILIEN[illegible]AUS **6318 WALCHWIL**

ROSSBLATTENSTRASSE 12 **Parz. No. 650**


ERDGESCHOSS

DATUM 29.7.1o	REV.4.1o.1o	PLAN NR. 2o1o. 3
MST. 1:1oo	GR. 3o/42	

Dominik von Allmen
Peter von Allmen
SEEWEG 22 6330 CHAM

dipl. Architekt HTL FH
Architekt S.A. M.A. U.C.T.
TEL: 041 780 20 84 FAX: 041 780 28 04

ALT

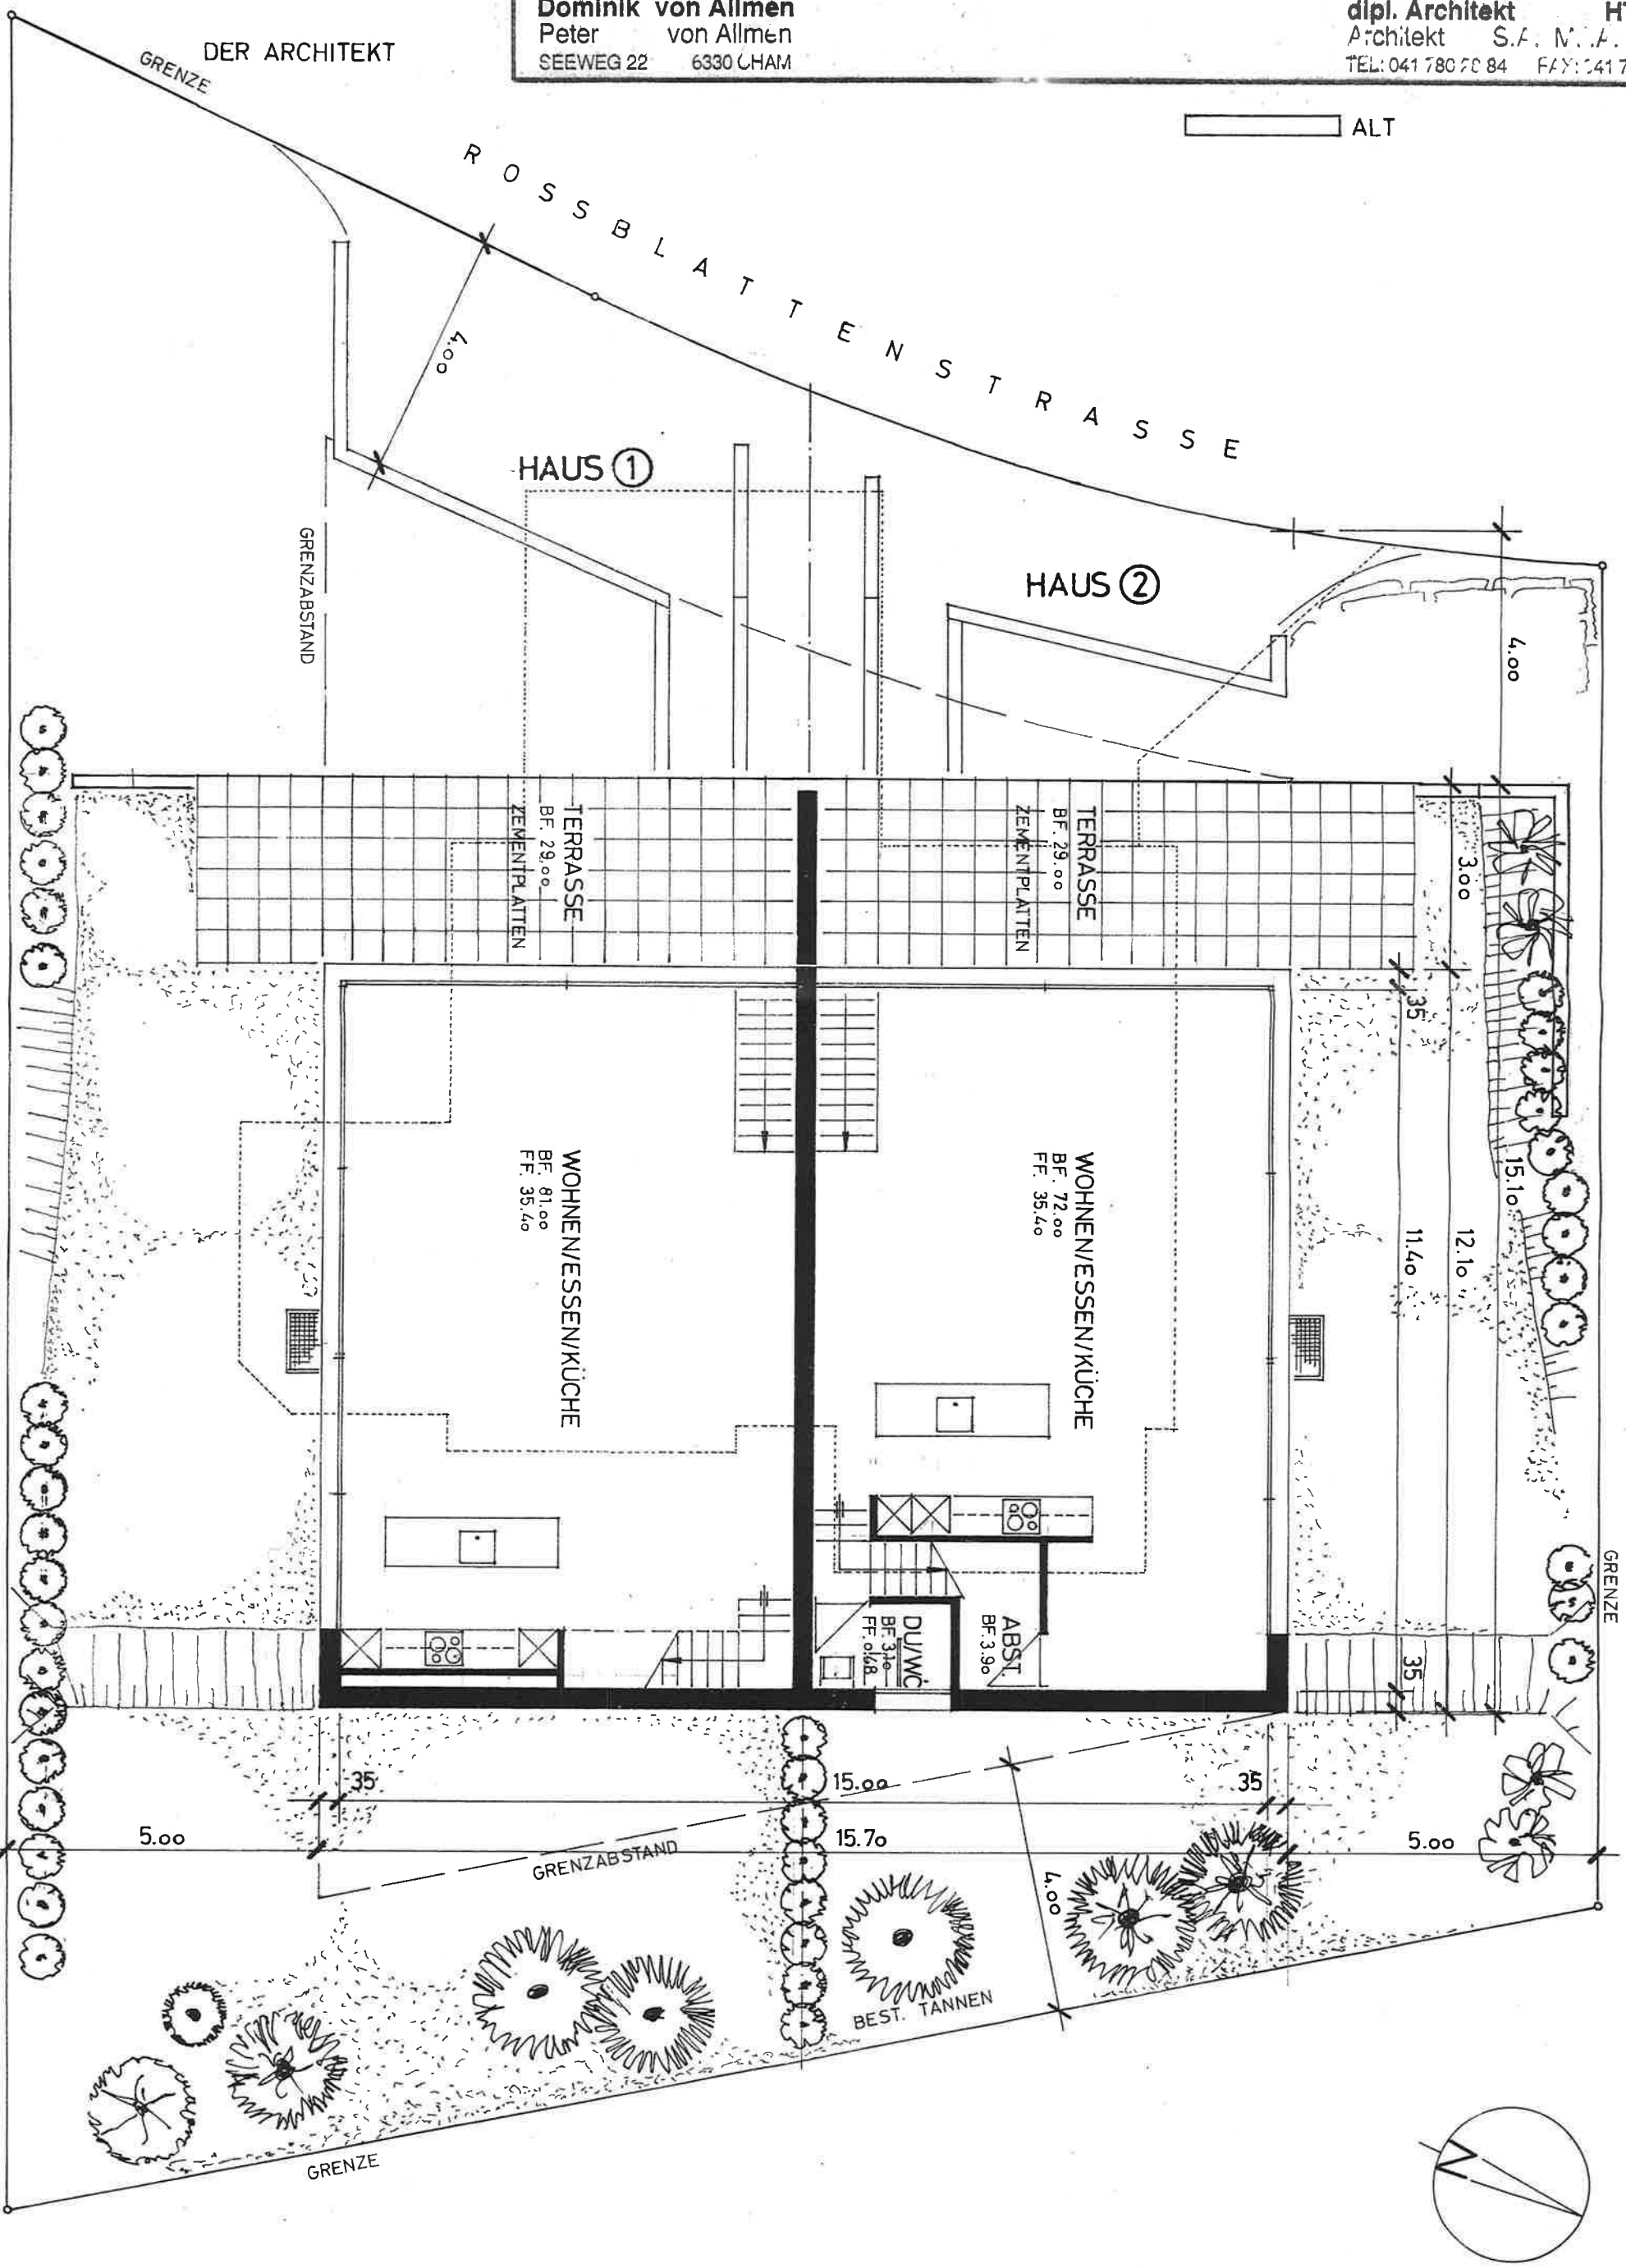

BAUEINGABE DER GRUNDEIGENTÜMER

±0.00 = 442.1o m.ü.M

DER BAUHERR

DER ARCHITEKT

DOPPELEINFAMILIENHAUS

ROSSBLATTENSTRASSE 12

6318 WALCHWIL

Parz. No. 650

UNTERGESCHOSS


DATUM 29.7.1o | REV. 4.1o.1o | PLAN NR. 2o1o.2

M. ST. 1:1oo | GR. 3o/42

Dominik von Allmen
Peter von Allmen
SEEWEG 22 6330 CHAM

dipl. Architekt HTL FH
Architekt S.A. M.A. U.C.T.
TEL: 041 780 28 84 FAX: 041 780 28 04

ALT

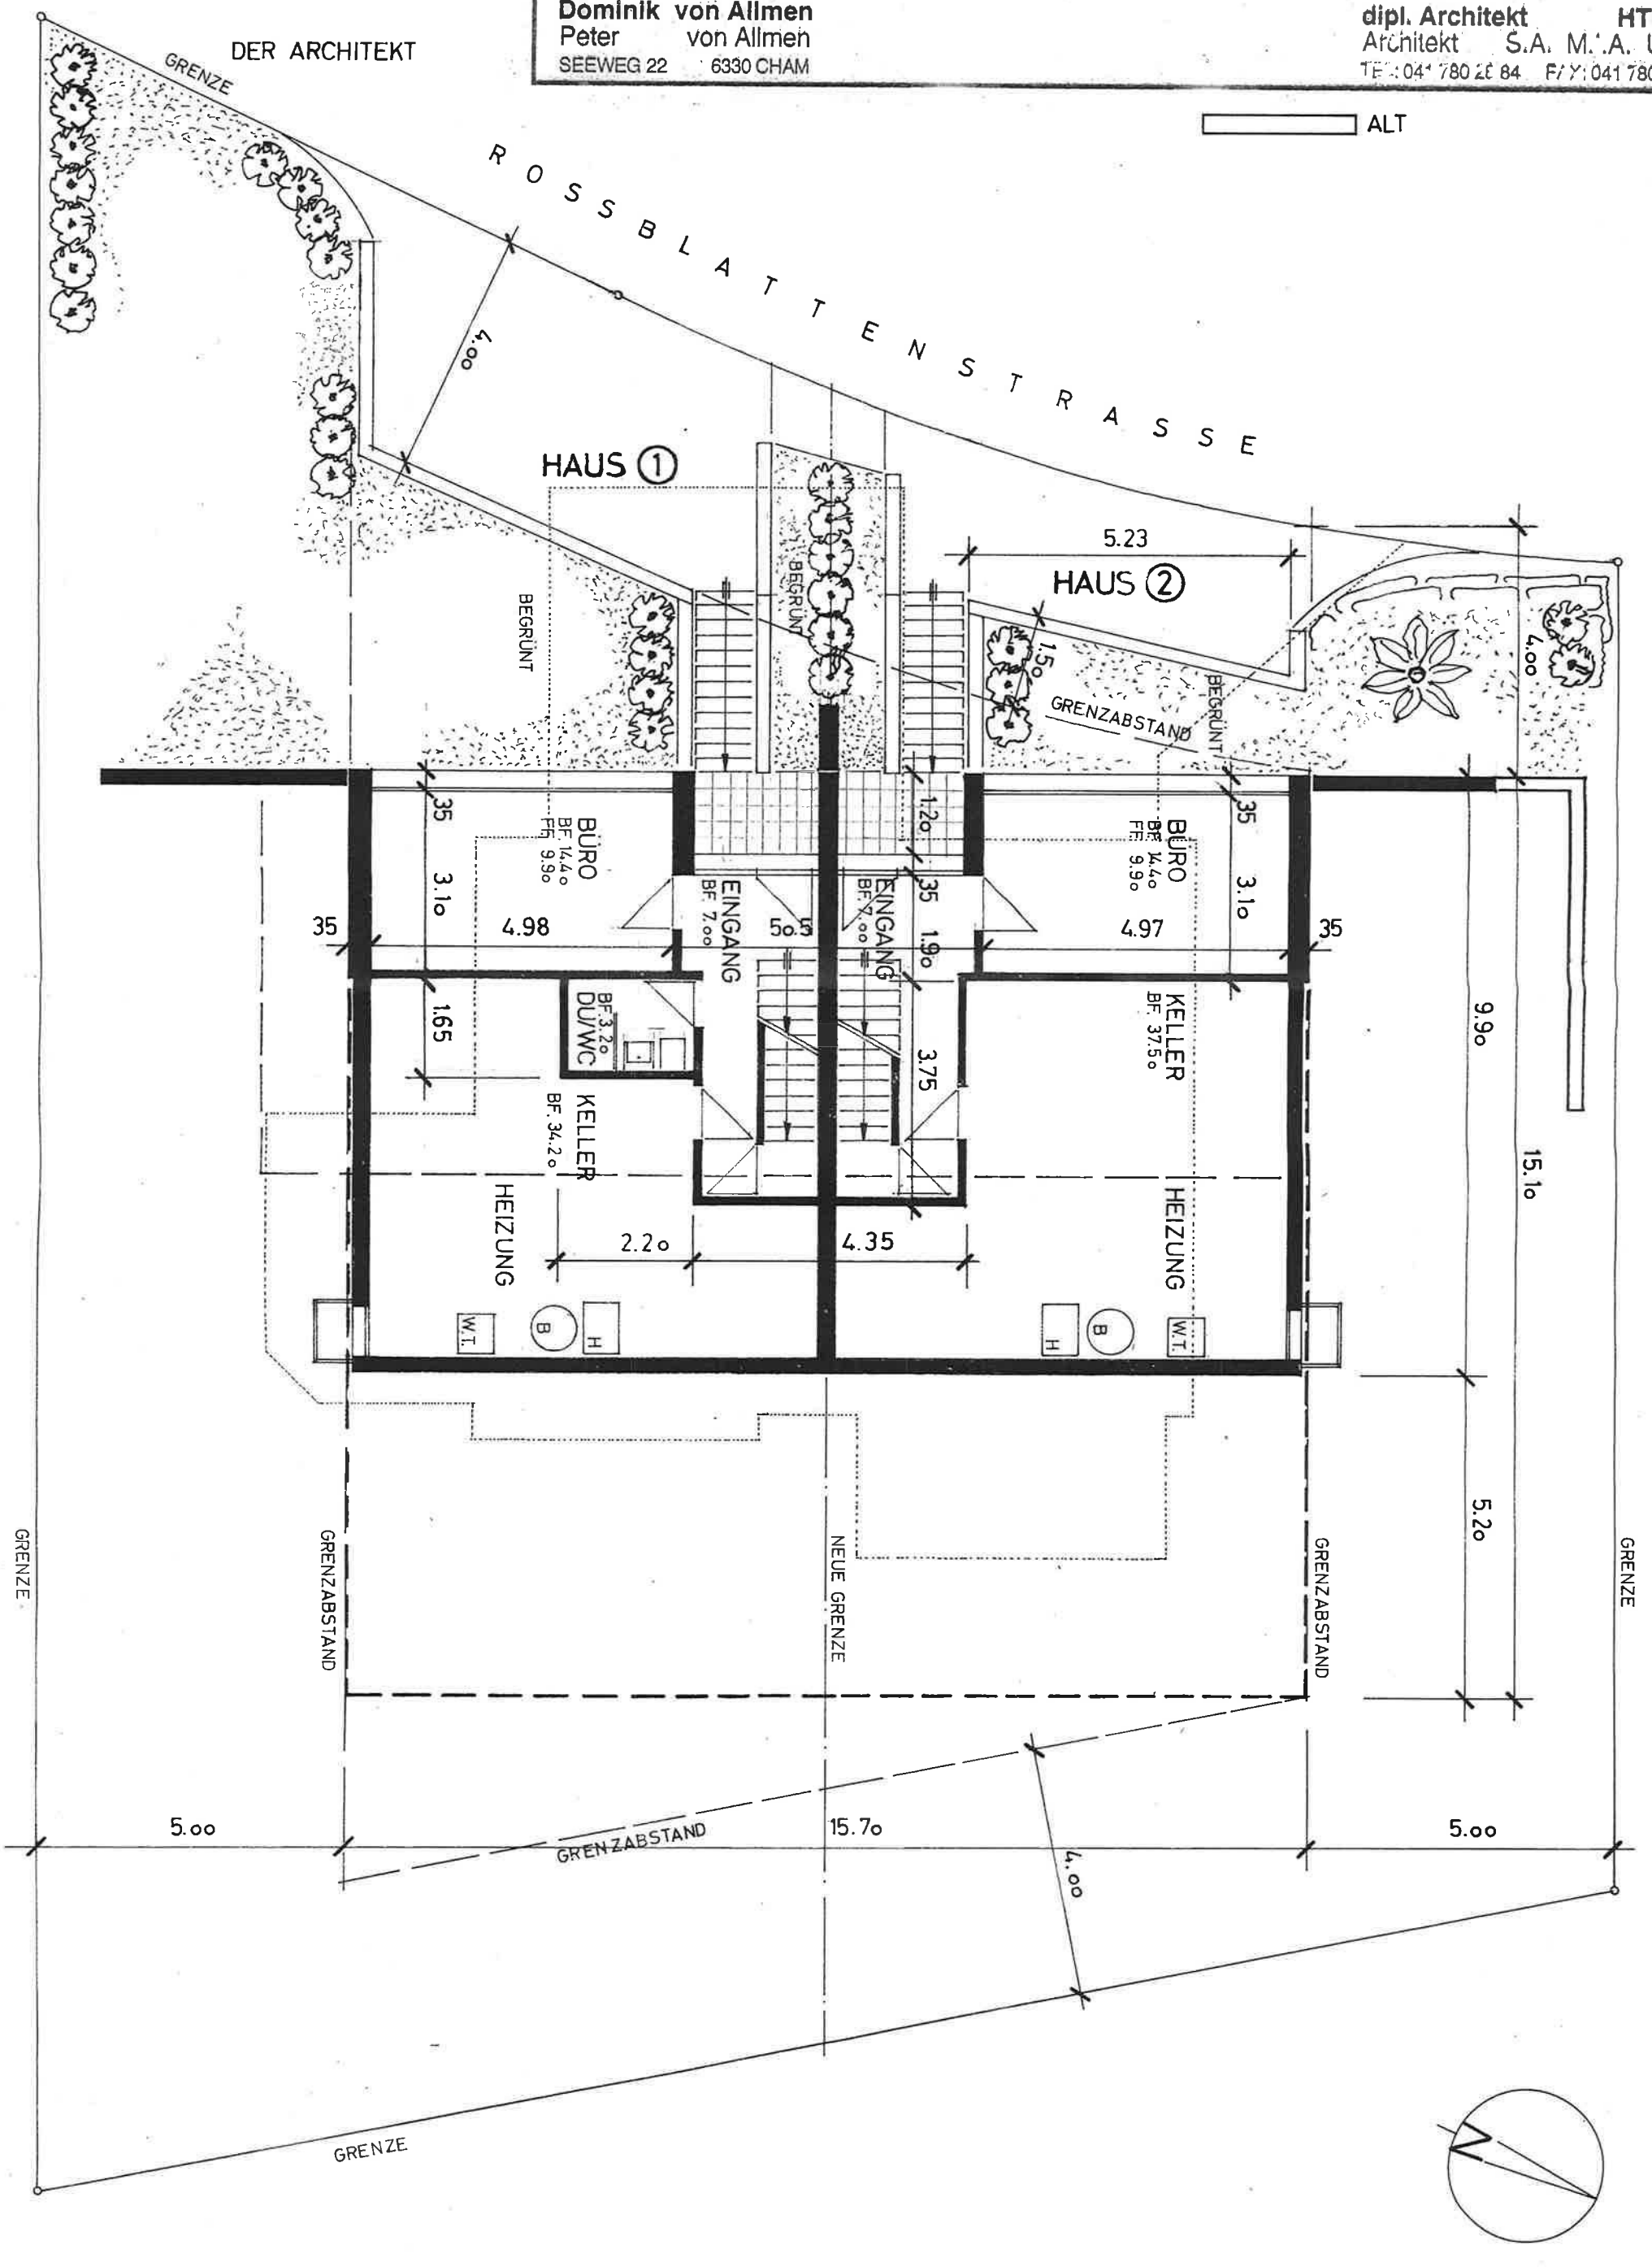

BAUEINGABE
± 0.00 = 442.1o m.ü.M.

DER GRUNDEIGENTÜMER

DER BAUHERR

DER ARCHITEKT

DOPPELEINFAMILIENHAUS
ROSSBLATTENSTRASSE 12

6318 WALCHWIL
Parz. No. 650

GARAGENGESCHOSS

DATUM 29.7.1o | REV. | PLAN NR. 2o1o.1
MST. 1:1oo | GF 3o/42

Dominik von Allmen
Peter von Allmen
SEEWEG 22 6330 CHAM

dipl. Architekt HTL FH
Architekt S.A. M.I.A. U.C.T.
TEL 041 780 28 84 FAX: 041 780 28 04

ALT

