

DOMUS AUREA

SORENGO

PIANTA I PIANO +10.39




PIANI ESECUTIVI 1:50

UFFICI

12 FEB 85

CONTINUAZIONE VEDI PIANO 121

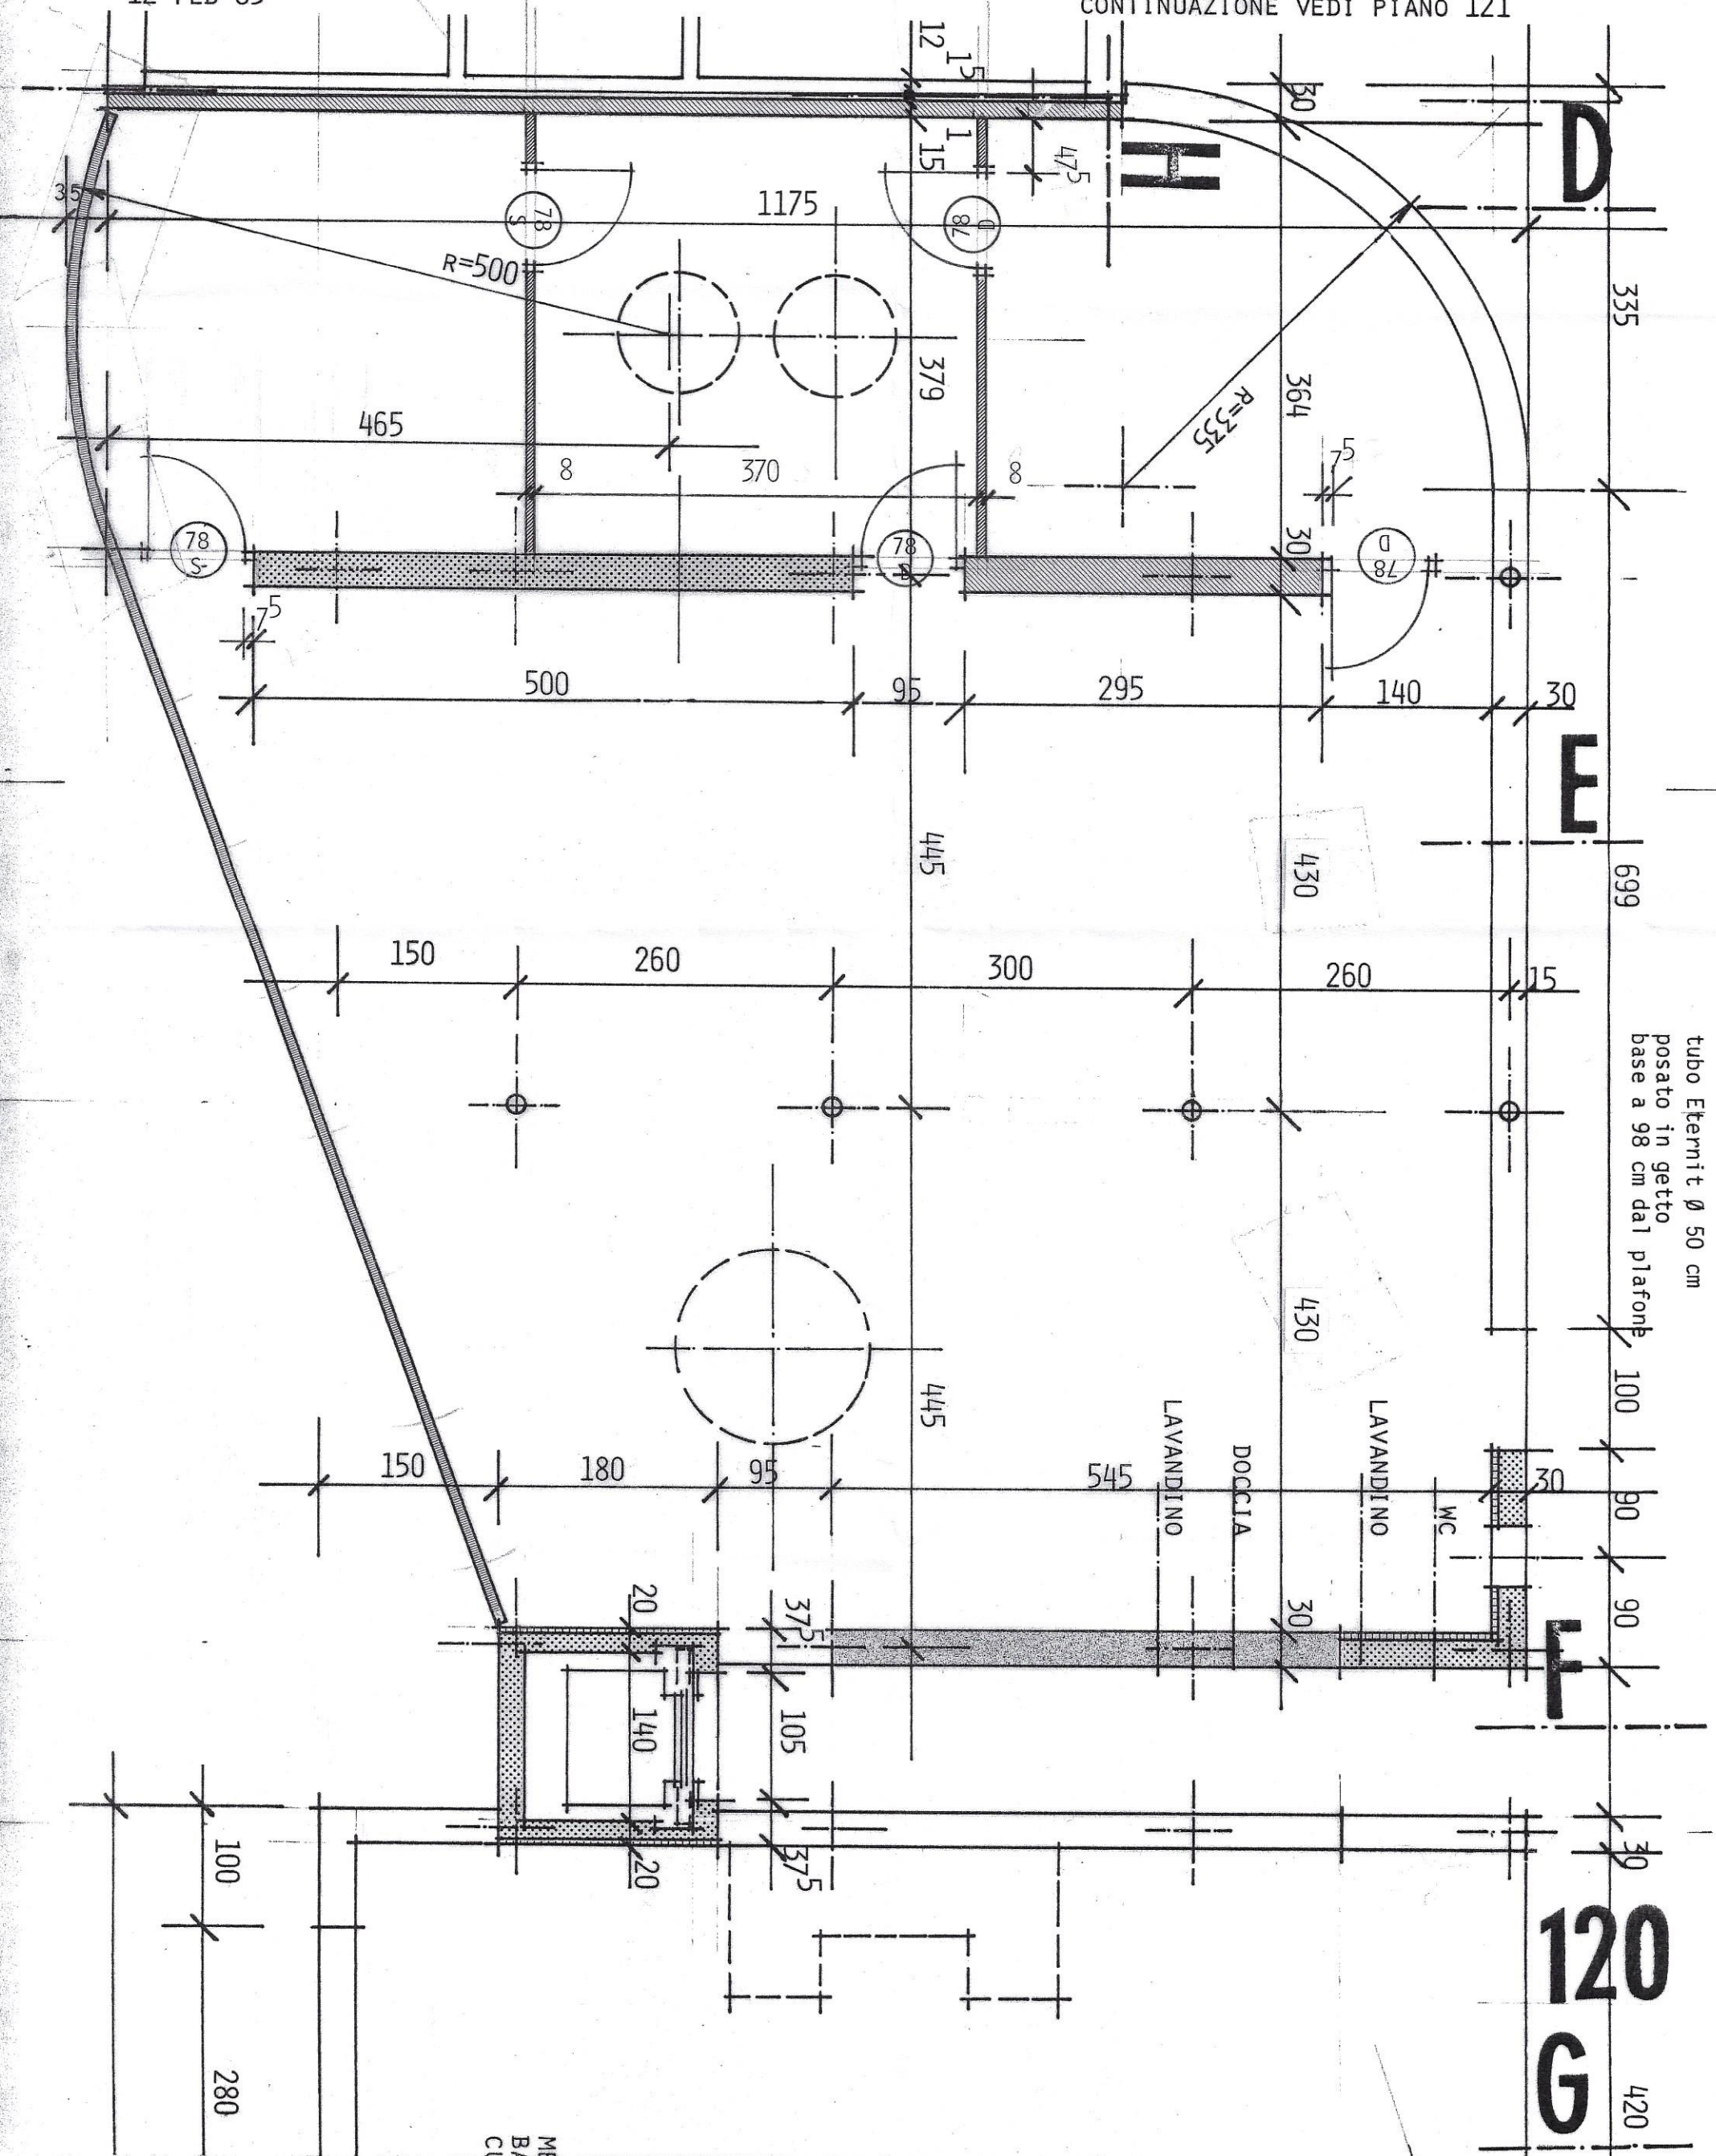

tubo Eternit \varnothing 50 cm
posato in getto
base a 98 cm dal pianone

120
G 420

ME
BA
CI