

RESIDENZA FIORDALISO

PIANI DI CONTRATTO

COMUNE: RIVA SAN VITALE
PARTICELLA: N° 2489 RFD
CASA A : PROPRIETÀ
DI MAGGIO ANTONIO E
PATRIZIA
Piazza Grande 21
6826 Riva San Vitale

P. Di Negro


Antonio Di Negro

Allegati:

. planimetria	
. sistemazione generale	1:200
. piano cantina	1:50
. piano terra	1:50
. primo piano	1:50
. sezione AA e BB	1:50
. facciate Nord	1:100
. facciate Sud	1:100
. facciate Centrale	1:100
. facciata Ovest	1:100

Promotore:

Studio tecnico e d'Architettura
Mantegazzi Domenico
Piazza Grande
6826 Riva San Vitale

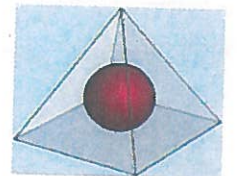

Riva San Vitale, 18 marzo 2008

MD/de 06-360/A

Piazza Grande - C.P. 99
6826 Riva San Vitale
mantegazzi@bluewin.ch

☎ 091 648.15.44 - fax 091 648.20.77

www.archimmomantegazzi.ch

Piano di mutazione

annesso all'atto di FRAZIONAMENTO fra:

NEURONI Fiorenzo, 30.10.1936

STATO PRIMITIVO					superficie ceduta		NUOVO STATO							
Particella No.	Sub	Superficie Eff.	are	mq	Proprietario	-	+	Particella No.	Sub	Superficie Eff.	are	mq	Coltura	Proprietario
1607	a	16	65		NEURONI Fiorenzo	377	412	421	1607	a	4	55	prato	NEURONI Fiorenzo
	b	16	25						b	4	16	strada		
		16	90							4	71			
2483	a	1	95		Comproprietà coattiva: a) part.1607 - 1/3 b) part.2481 - 1/3 c) part.2482 - 1/3	377	9	2488	a	3	77	prato	NEURONI Fiorenzo	
	b	2	00			b	3	86	strada					
						412		2489		4	12	prato	NEURONI Fiorenzo	
						421		2490		4	21	prato	NEURONI Fiorenzo	
						2483	a	1	95	prato	Comproprietà coattiva: a) part.1607 - 1/3 b) part.2481 - 4/12 c) part.2482 - 4/12 d) part.2488 - 2/12 e) part.2489 - 1/12 f) part.2490 - 1/12	strada		
						b	2	00						

16 APR. 2007

4504/S

[Handwritten signature]

16 90 Stato primitivo

16 90 Nuovo stato

Iscrizione Registro Fondiario

Il geometra revisore: Ing. Edy Lehmann


[Handwritten signature]

data: Milano 11 aprile 2007

Scala 1:500


Carta no. 07057



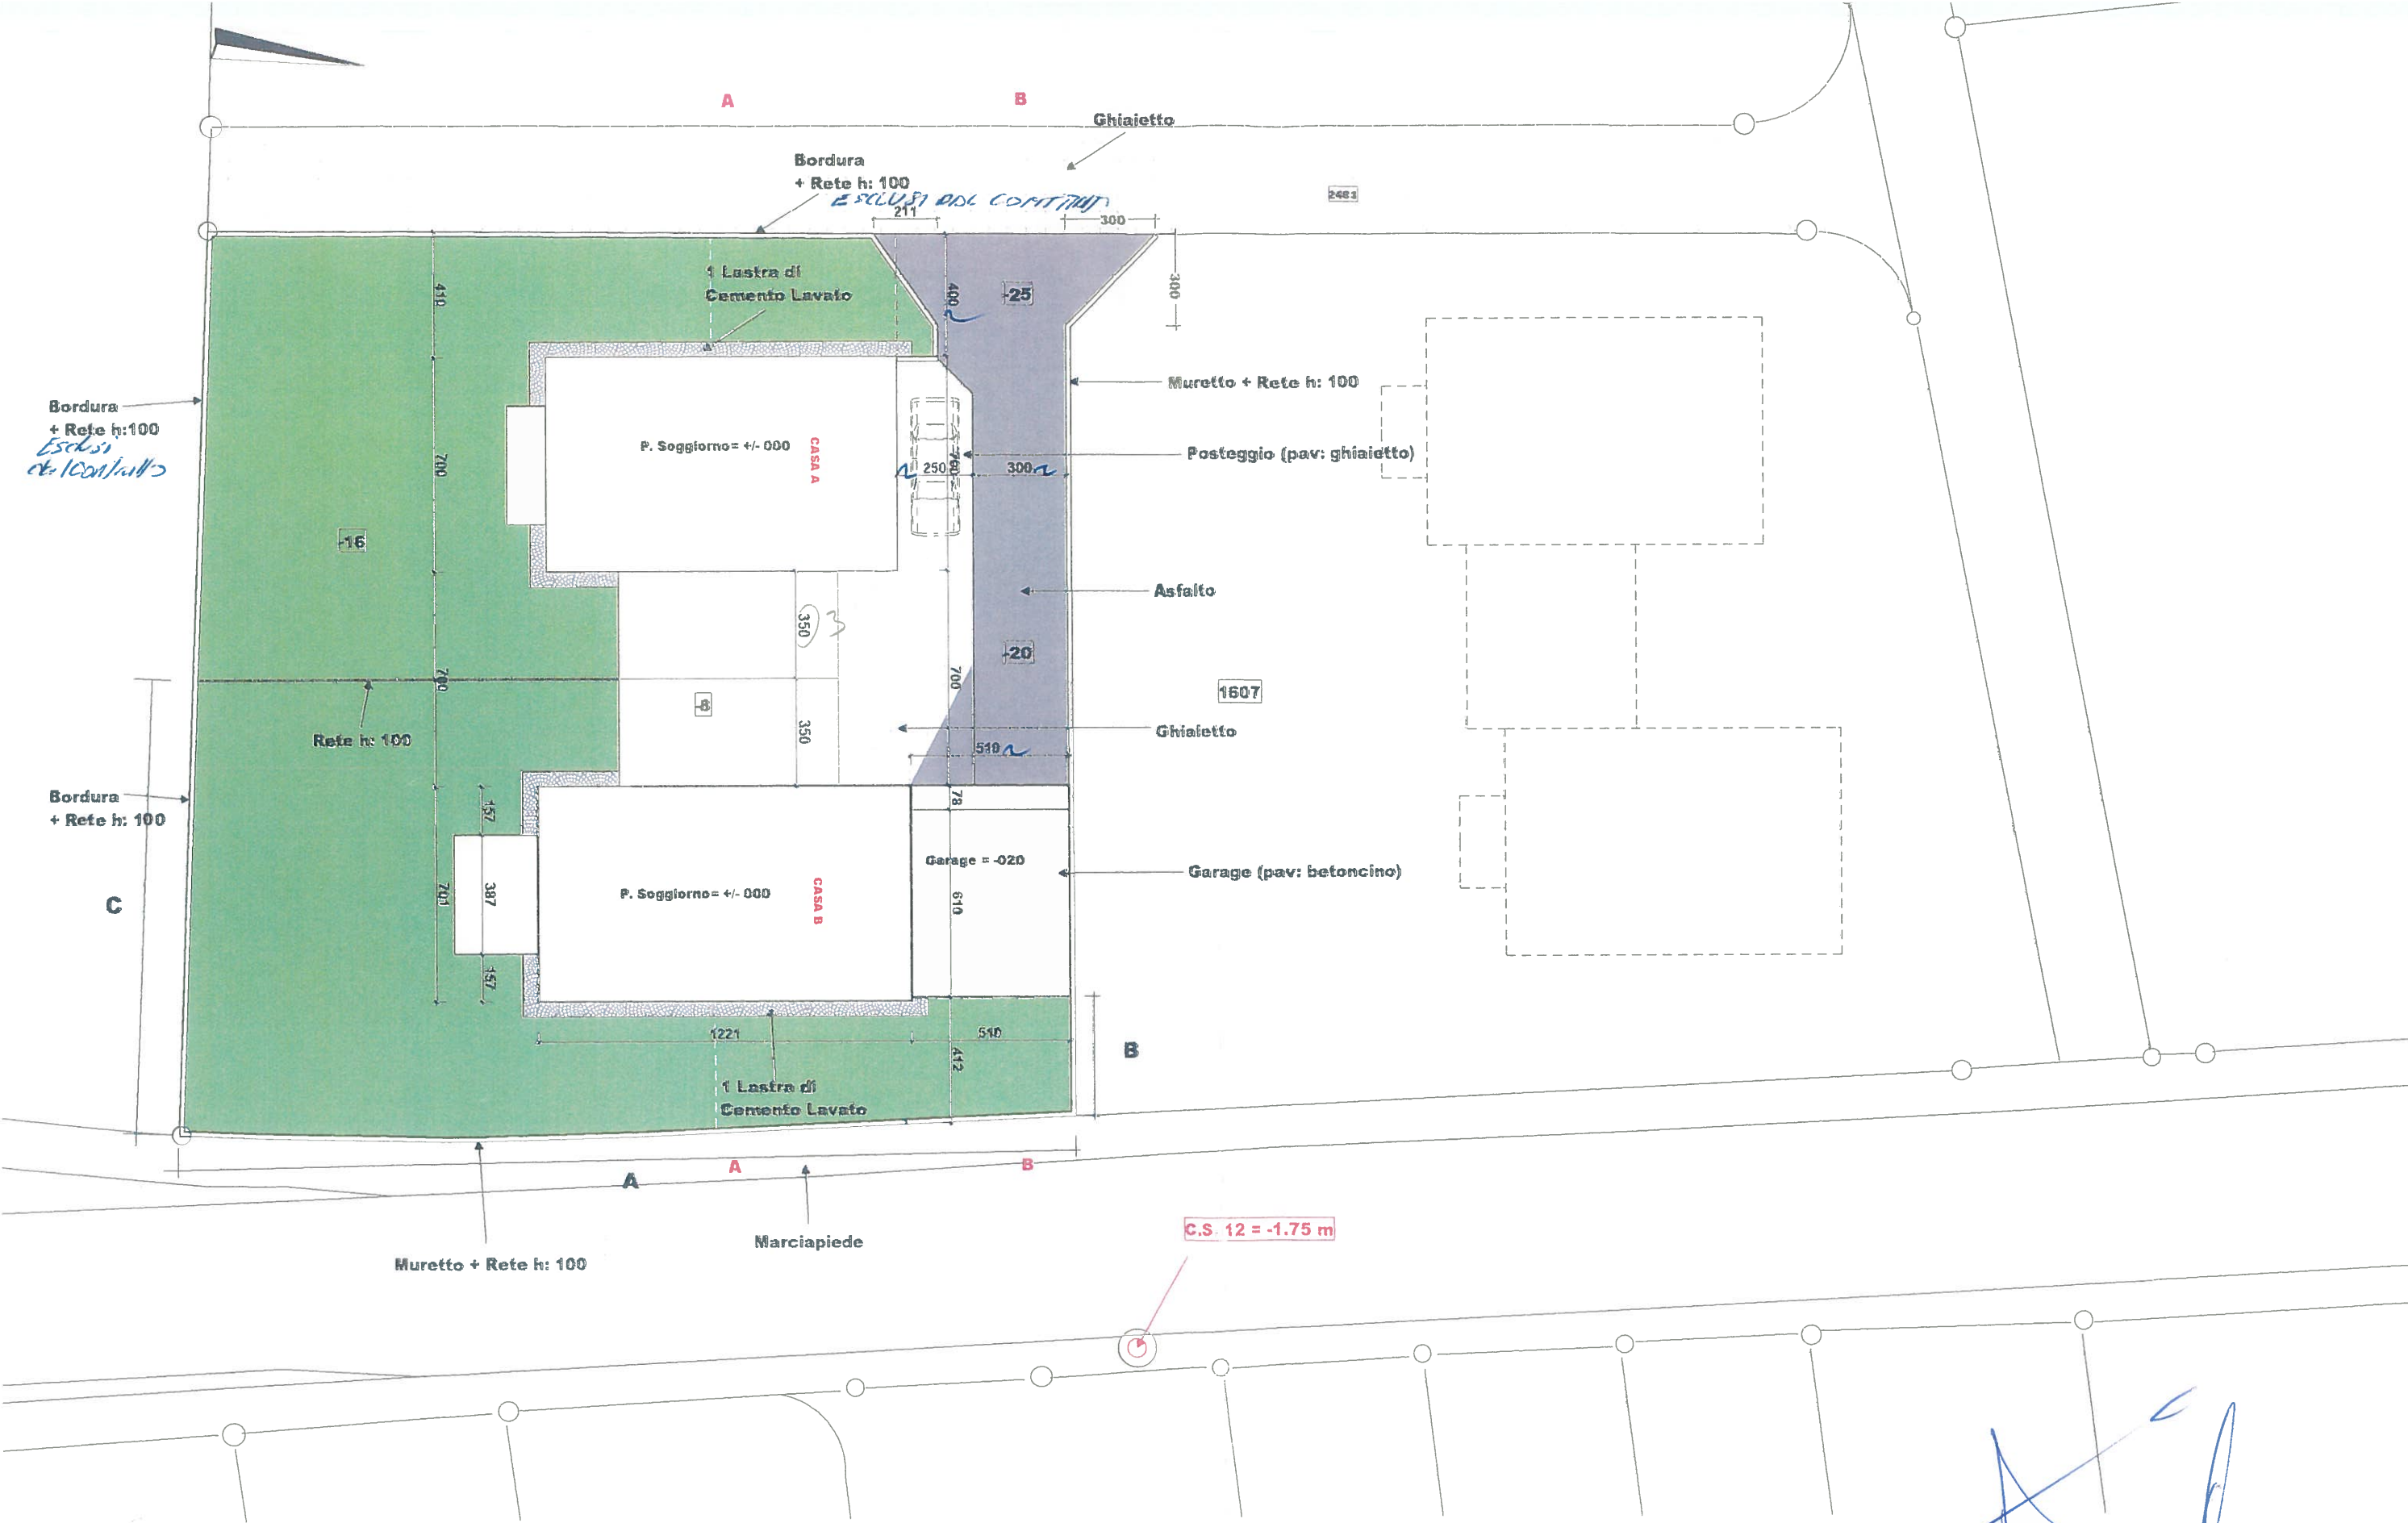

P. Di Nappo


RESIDENZA "FIORDALISO" - RIVA SAN VITALE
 PIANI DI PROGETTO - DATA: 28/08/07 aggiornamento 18/03/08
 CASA MONOFAMILIARE - MAPPALI N° 2489 - 06/360
 PLANIMETRIA GENERALE - CASA A - SCALA 1:200

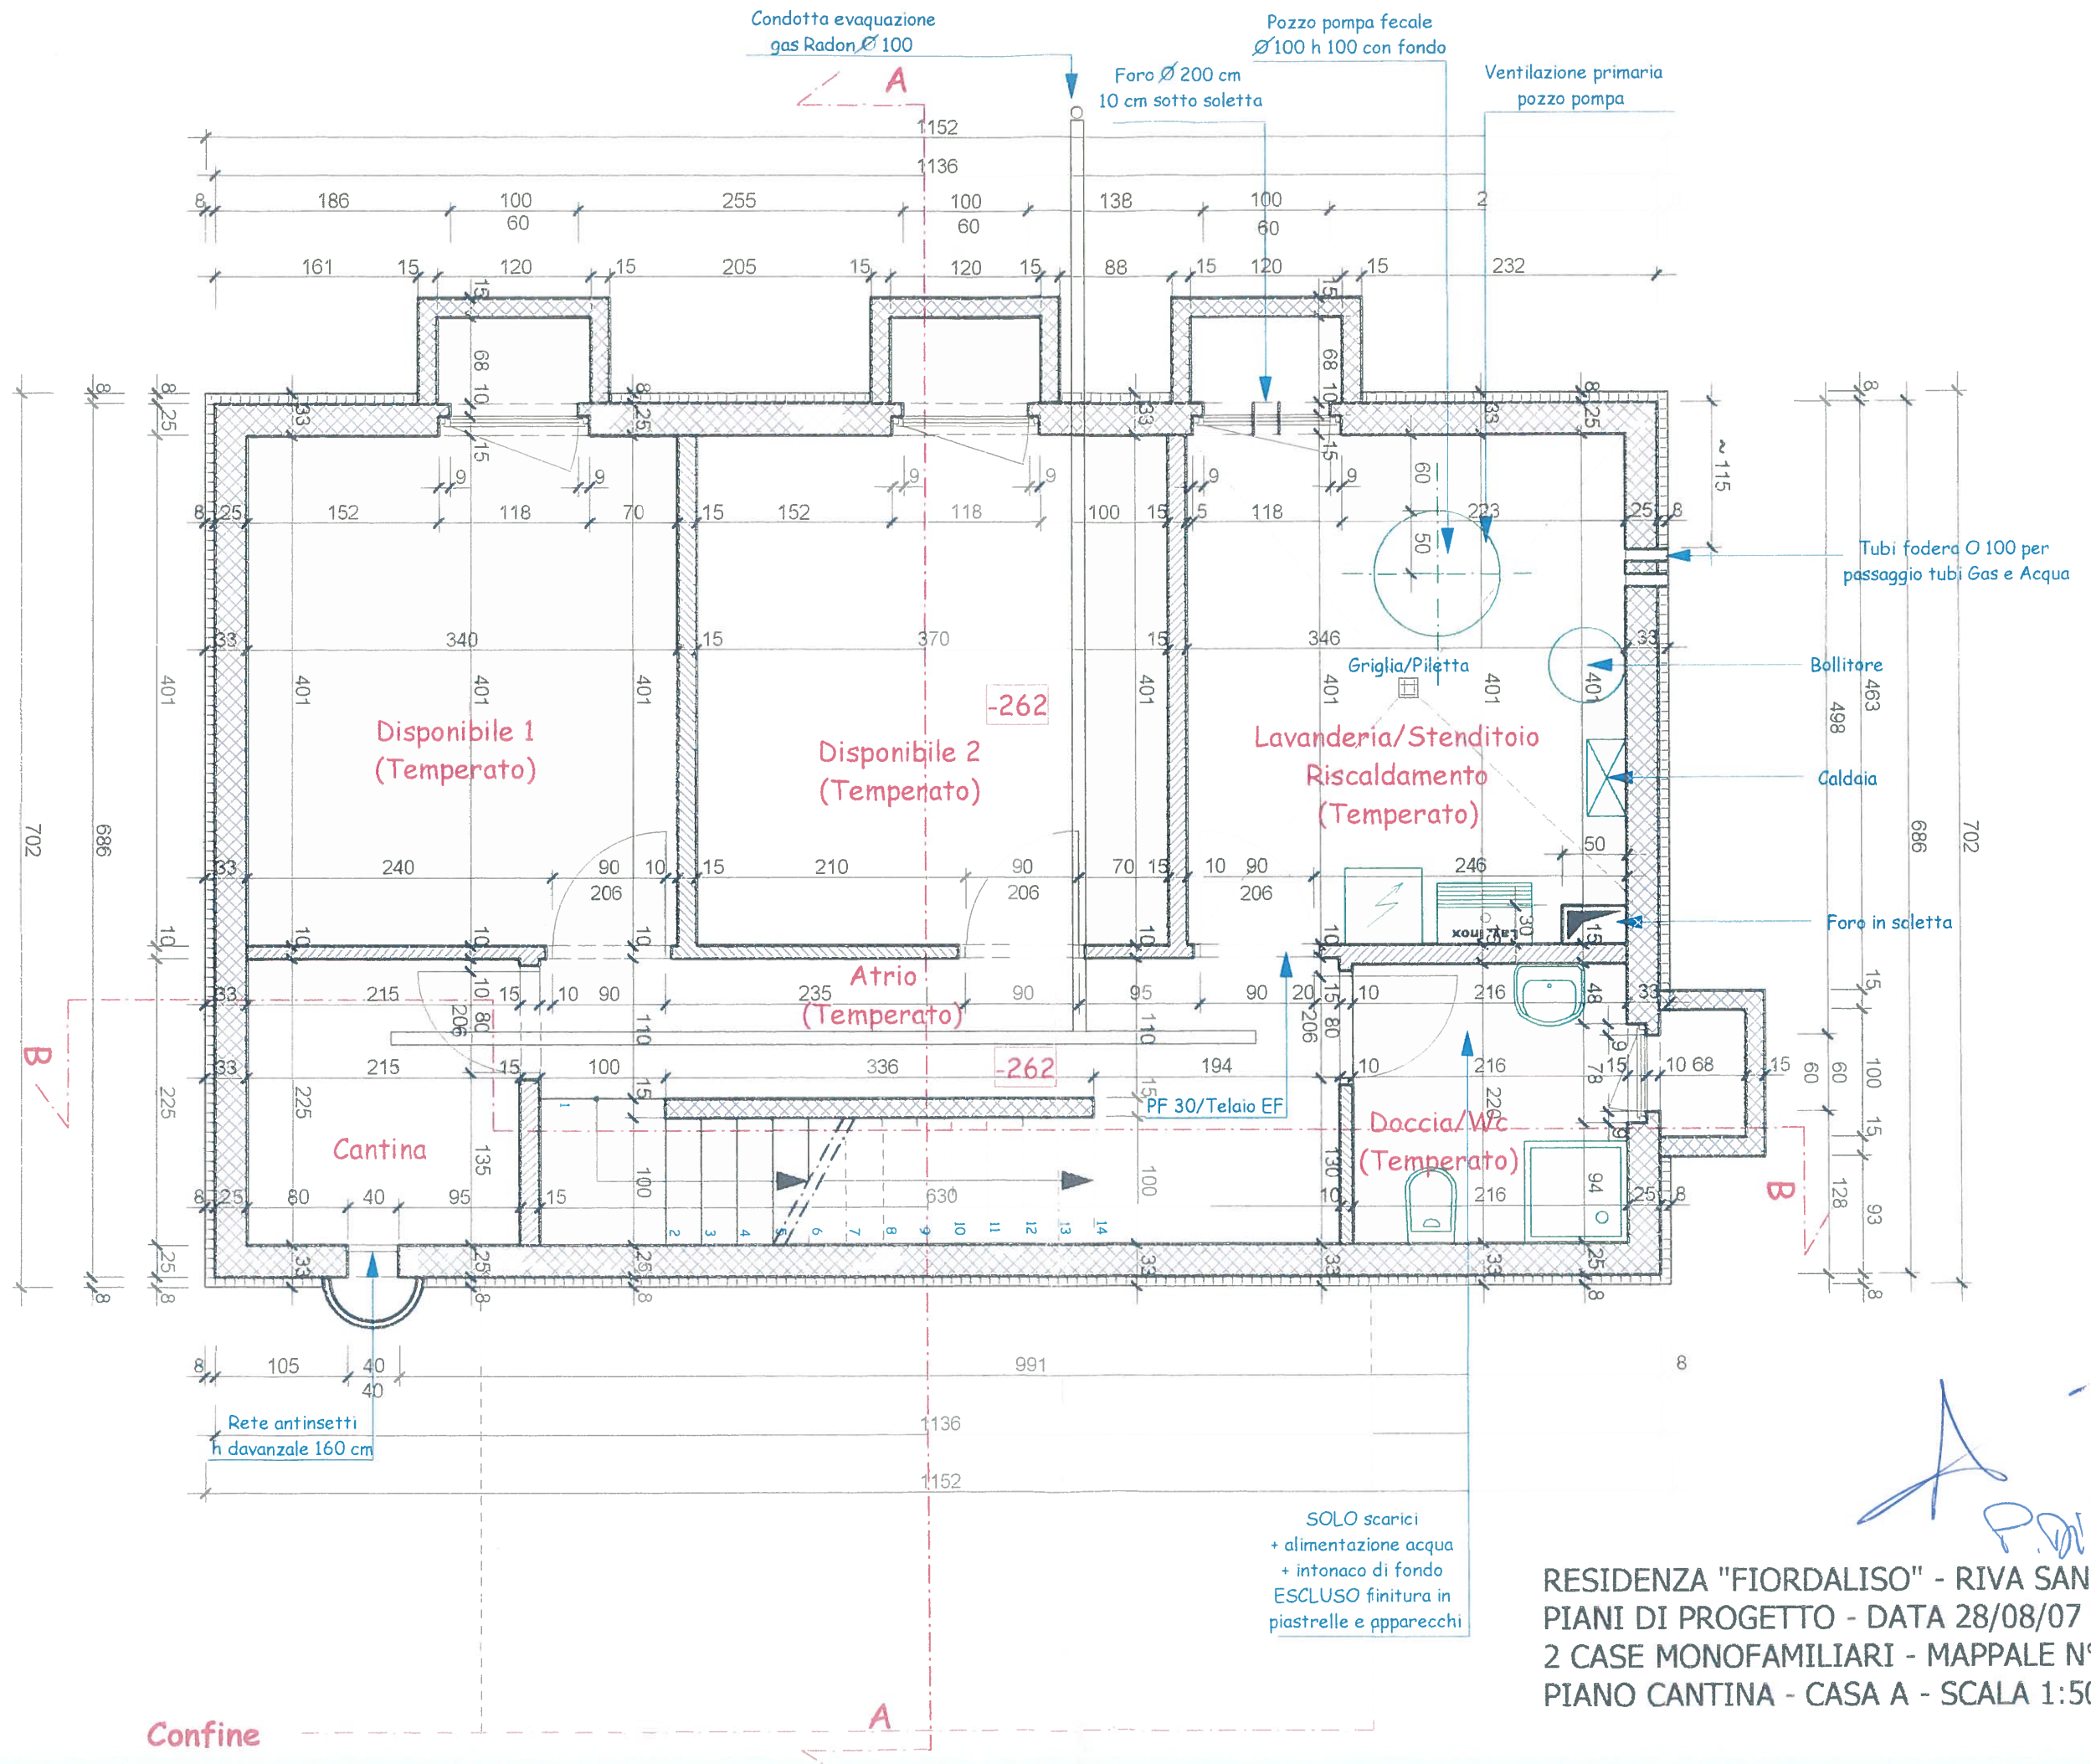

Handwritten signature: P. Di Leo


RESIDENZA "FIORDALISO" - RIVA SAN VITALE
 PIANI DI PROGETTO - DATA 28/08/07 agg. 18/03/08
 2 CASE MONOFAMILIARI - MAPPALE N° 2489
 PIANO CANTINA - CASA A - SCALA 1:50

Confine

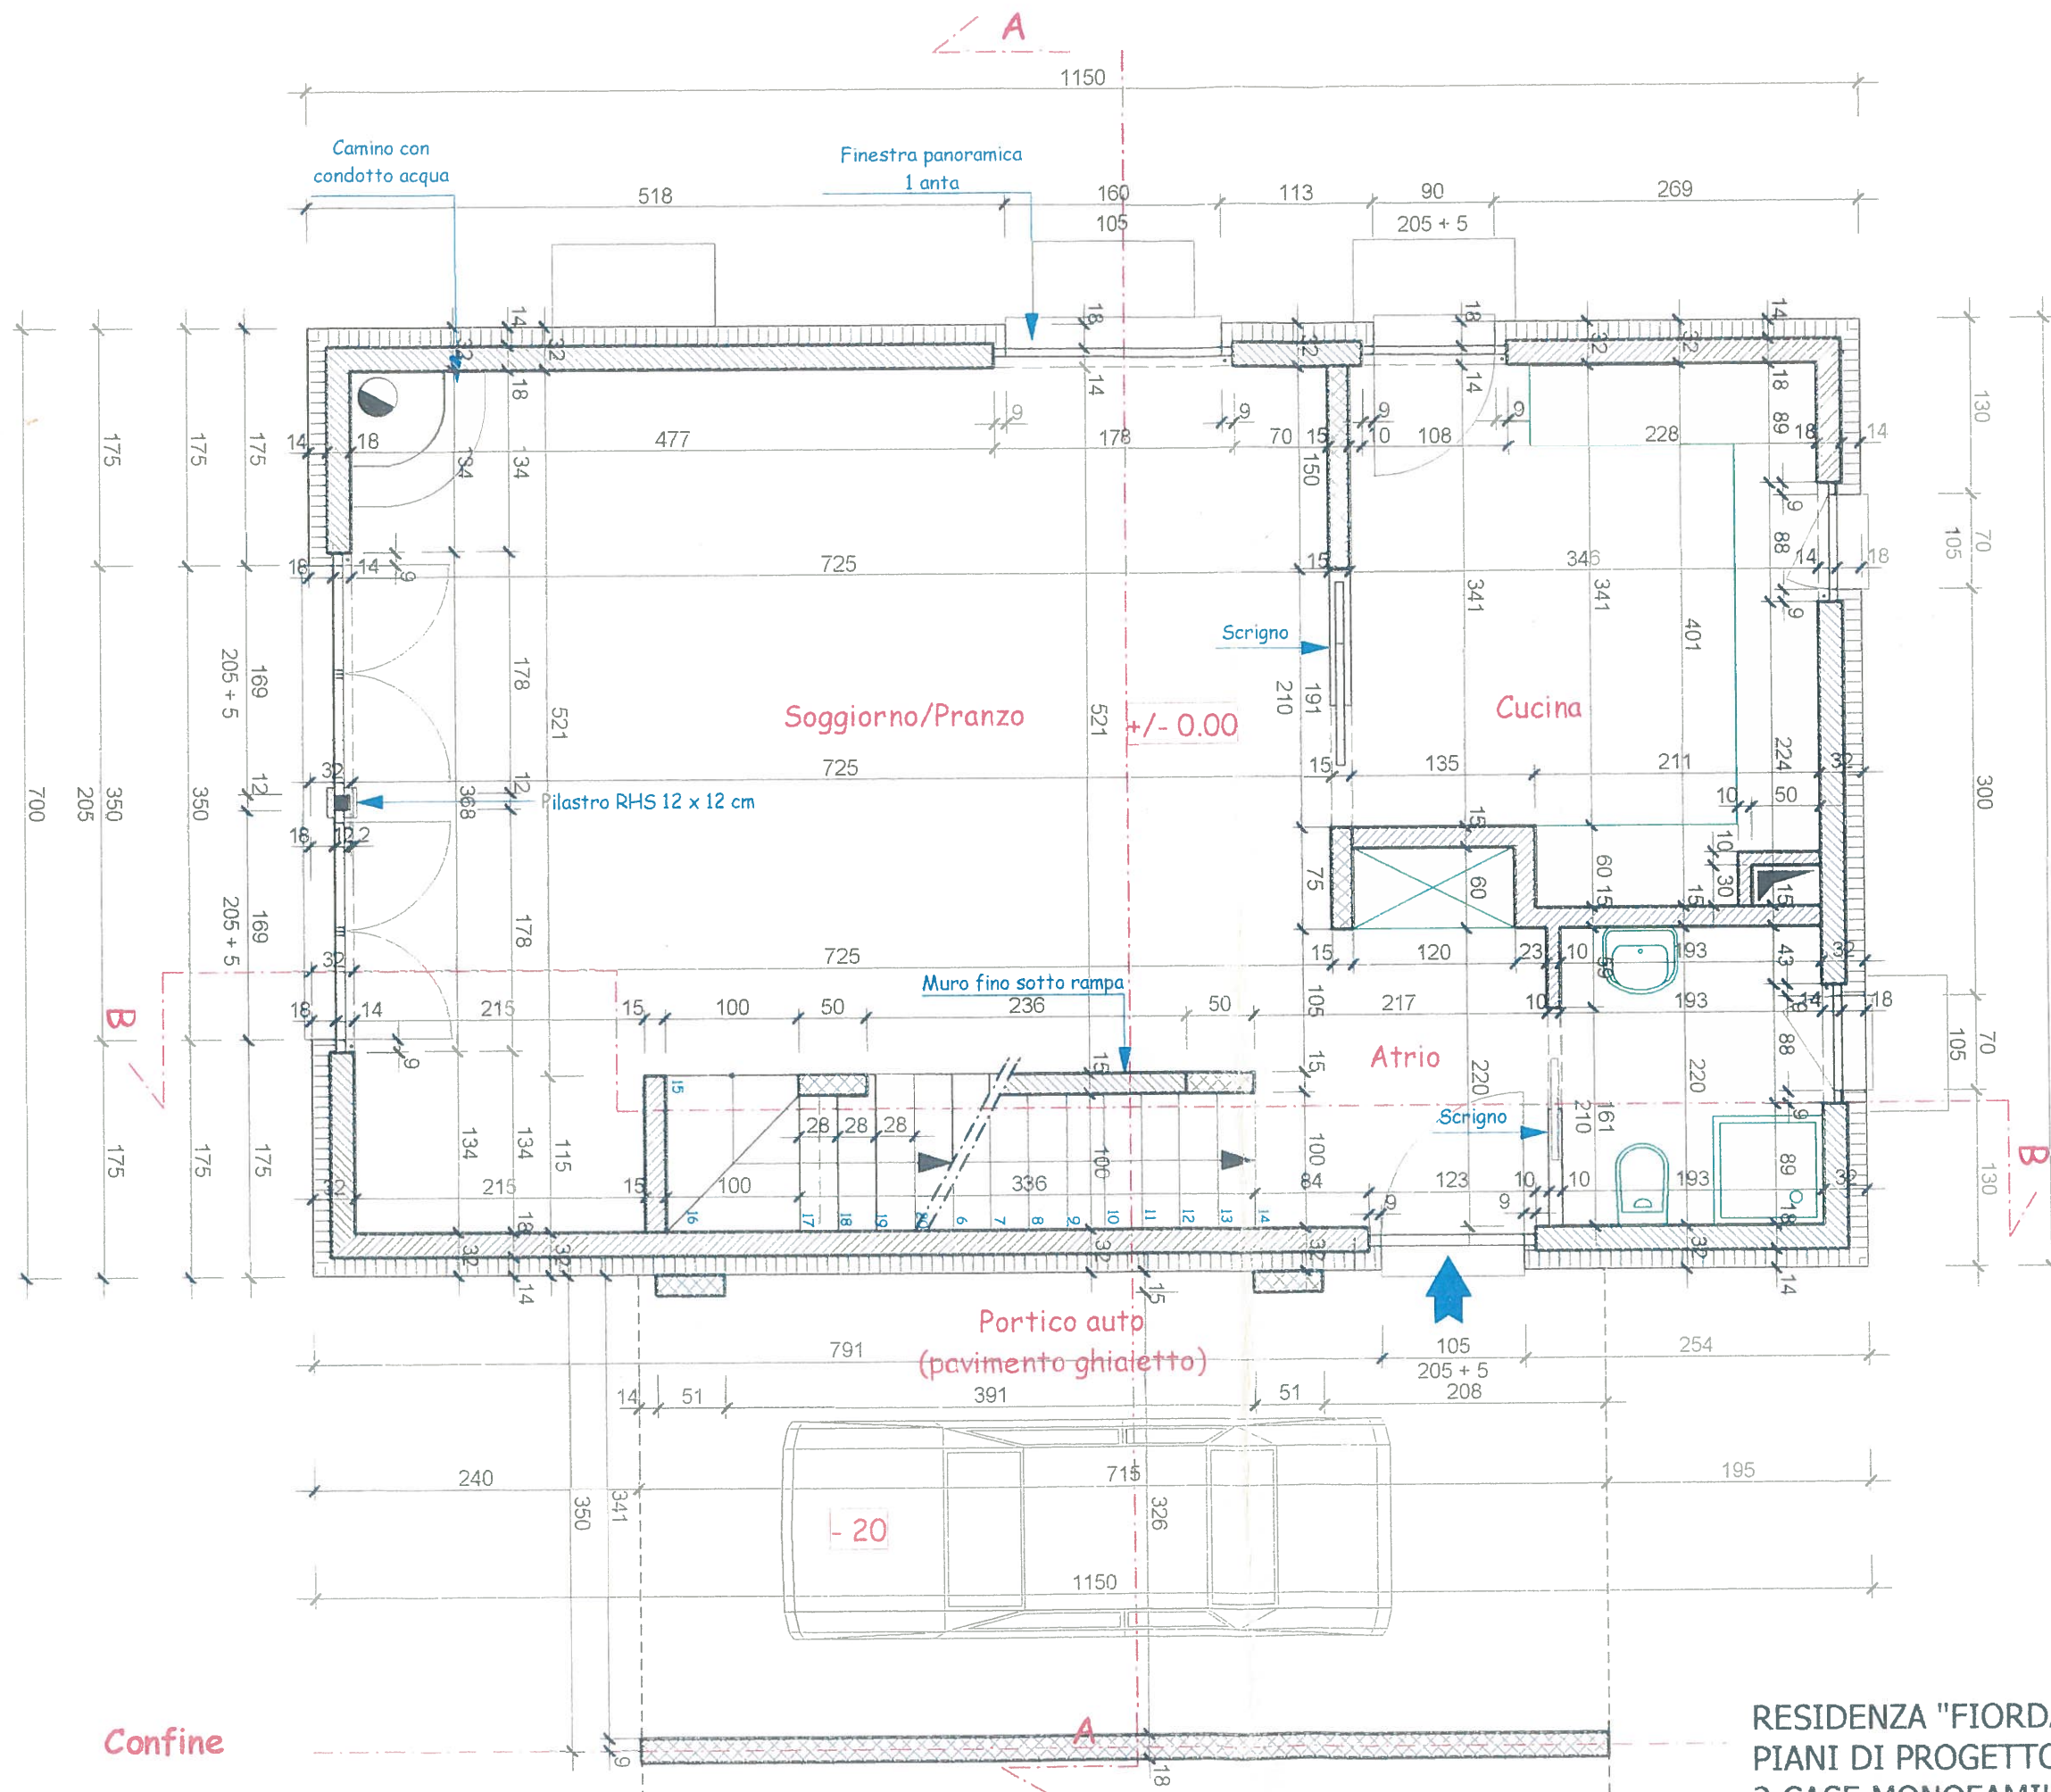


Handwritten signature in blue ink: P. Di Leggio

RESIDENZA "FIORDALISO" - RIVA SAN VITALE
 PIANI DI PROGETTO - DATA 28/08/07 agg. 18/03/08
 2 CASE MONOFAMILIARI - MAPPALI N° 2489
 PIANO TERRA - CASA A - SCALA 1:50

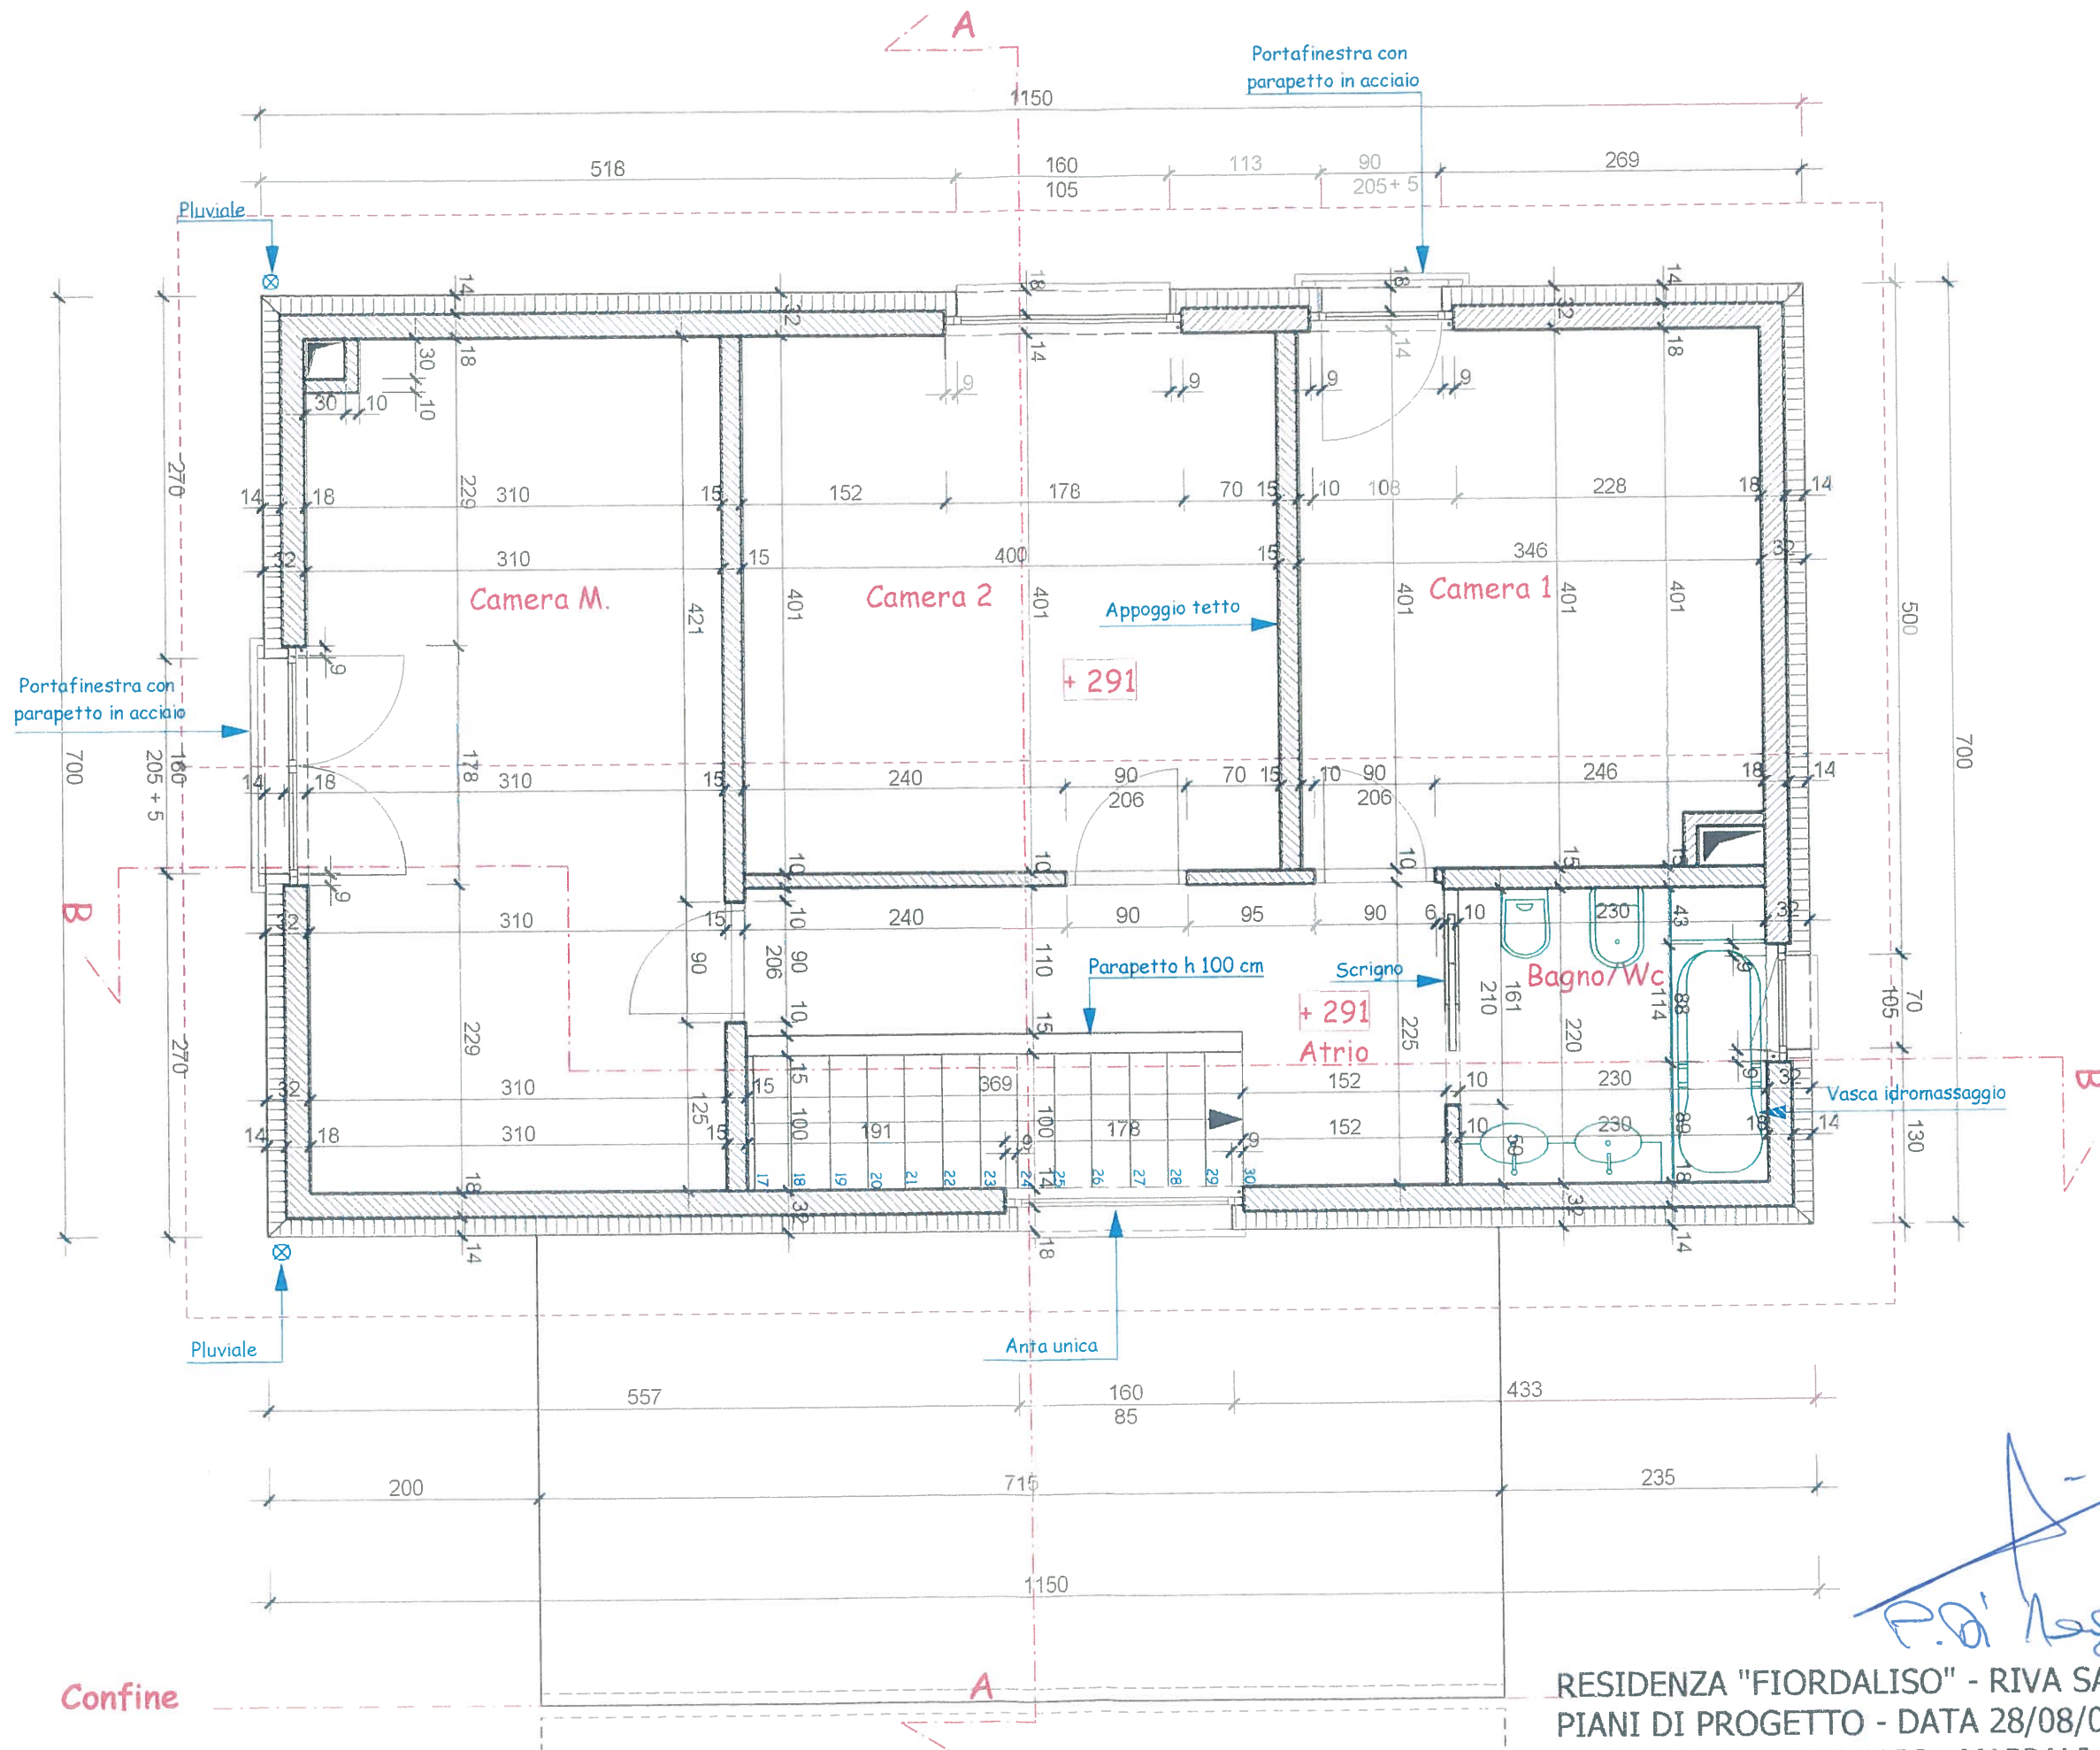


P. Di Aglio

RESIDENZA "FIORDALISO" - RIVA SAN VITALE
 PIANI DI PROGETTO - DATA 28/08/07 agg. 18/03/08
 2 CASE MONOFAMILIARI - MAPPALI N° 2489
 PIANO PRIMO - CASA A - SCALA 1:50

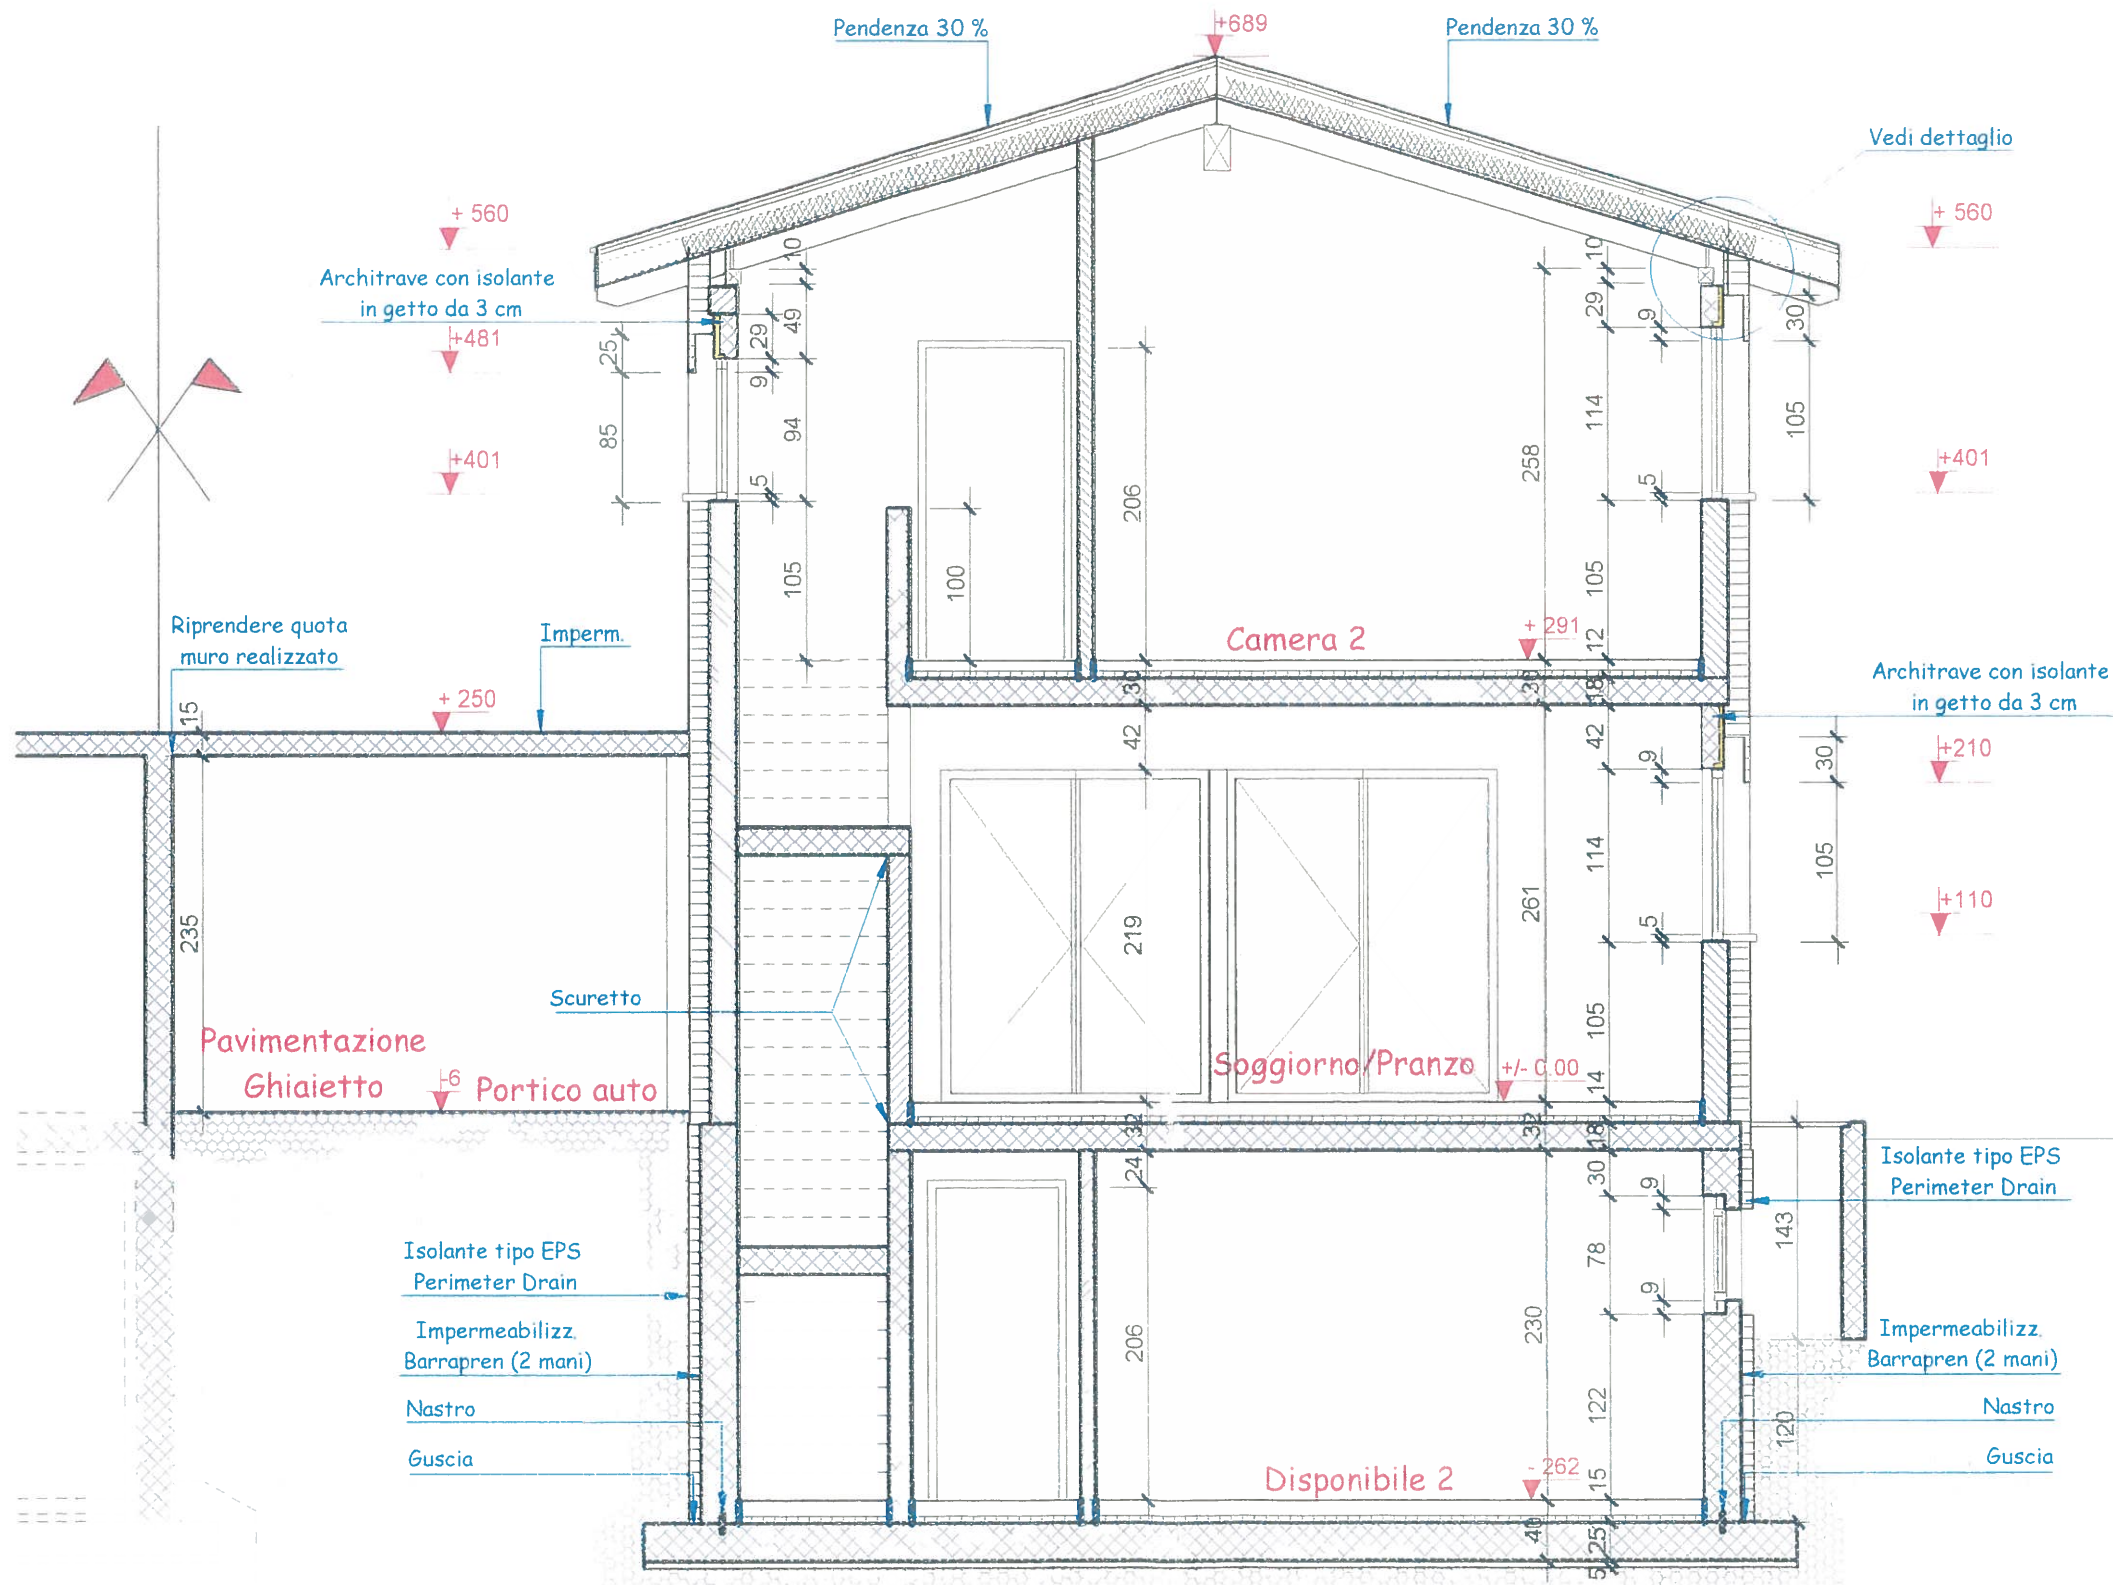


Handwritten signature: P. B. Maggioro

RESIDENZA " FIORDALISO" - RIVA SAN VITALE
 PIANI DI PROGETTO - DATA 28-08-07 AGG. 18-03-08
 2 CASE MONOFAMILIARI - MAPPALI N° 2489
 SEZIONE A/A - CASA A - SCALA 1:50

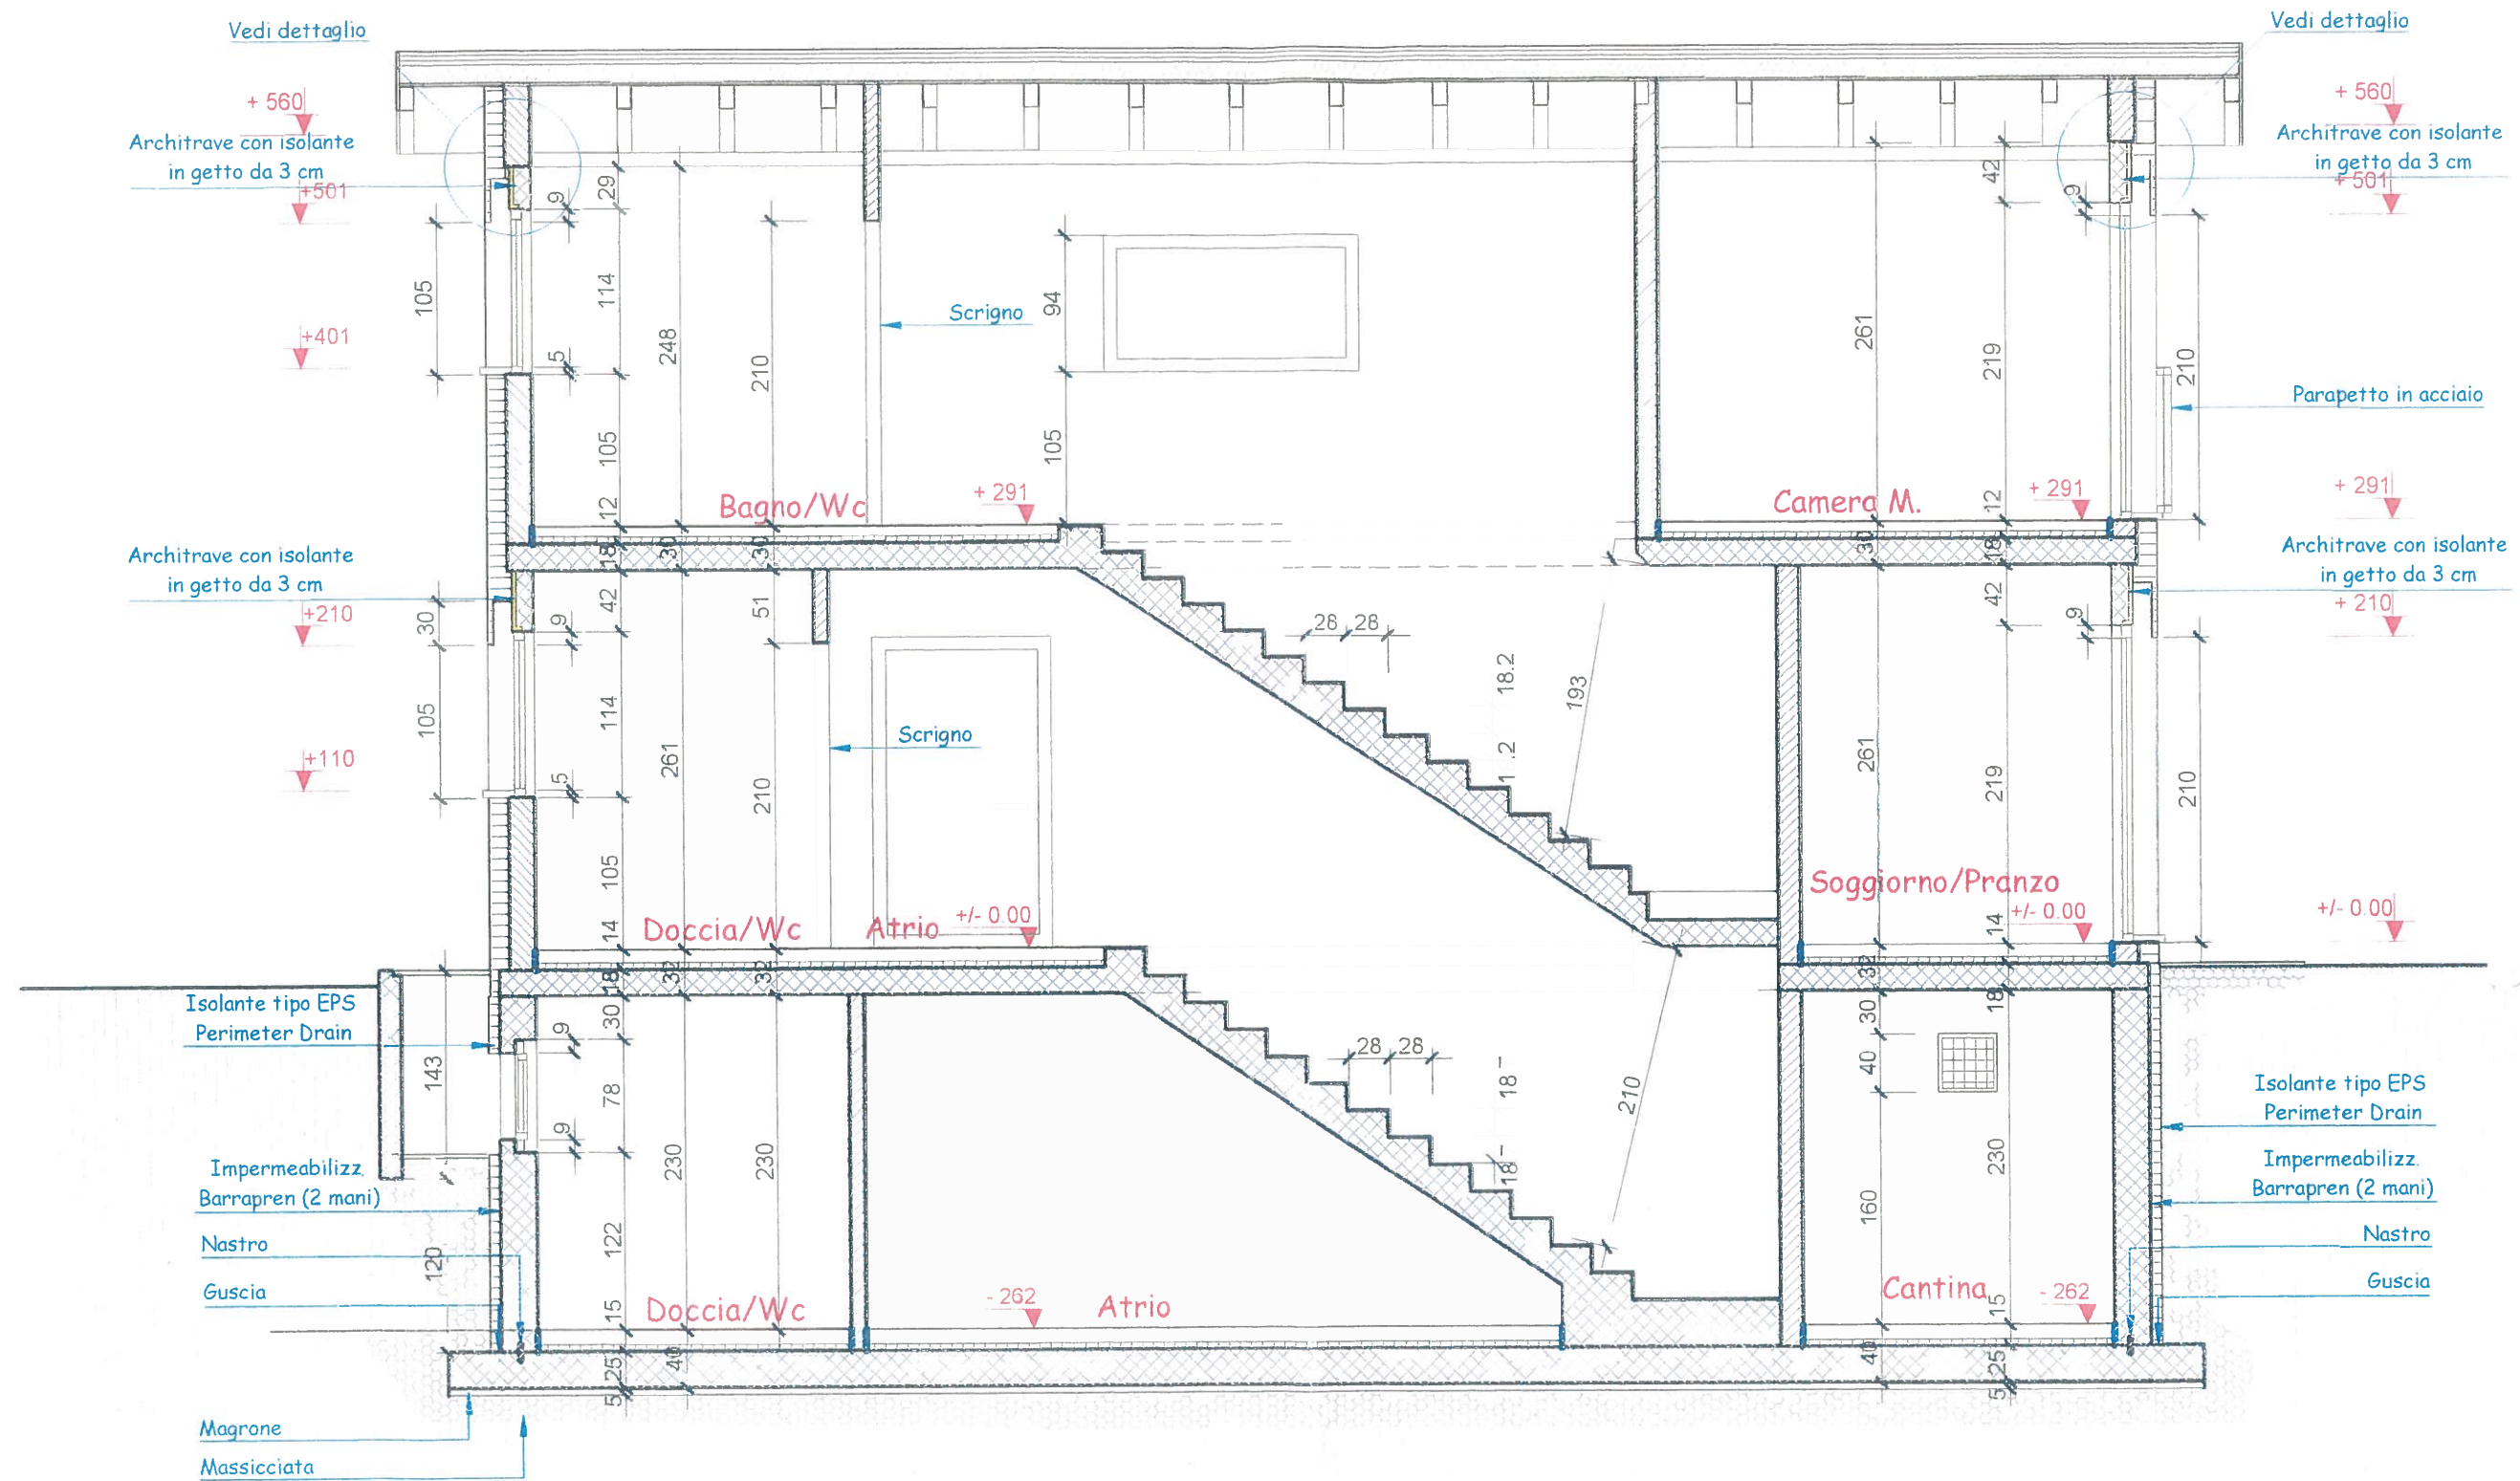

PA legno

RESIDENZA " FIORDALISO" - RIVA SAN VITALE
 PIANI DI PROGETTO - DATA 28-08-07 AGG. 18-03-08
 2 CASE MONOFAMILIARI - MAPPALI N° 2489
 SEZIONE B/B - CASA A - SCALA 1:50

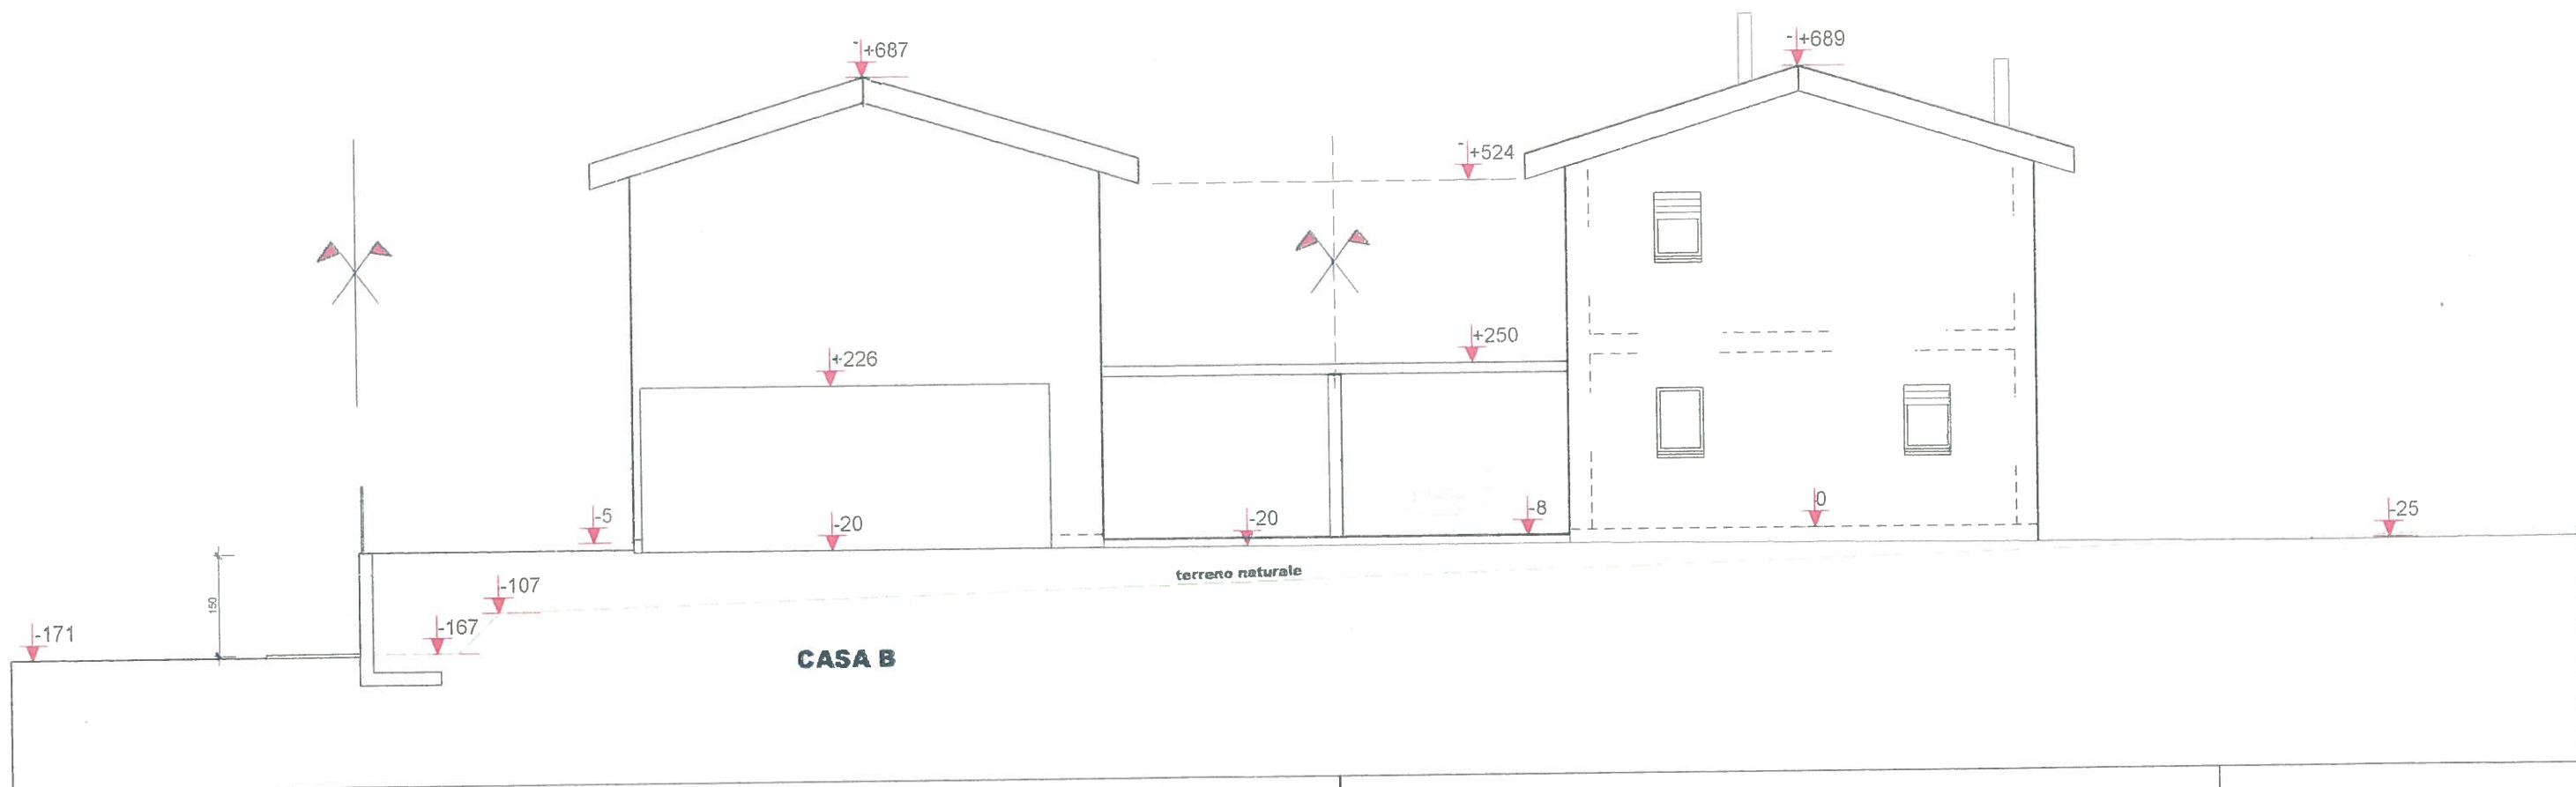


MAPPALE 2490 MAPPALE 2489

CASA A


A. P. di Leggio

RESIDENZA "FIORDALISO" - RIVA SAN VITALE
 PIANI DI PROGETTO - DATA 28/08/07 agg. 18/03/08
 2 CASE MONOFAMILIARI - MAPPALE N° 2489
 FACCIATE NORD - SCALA 1:100

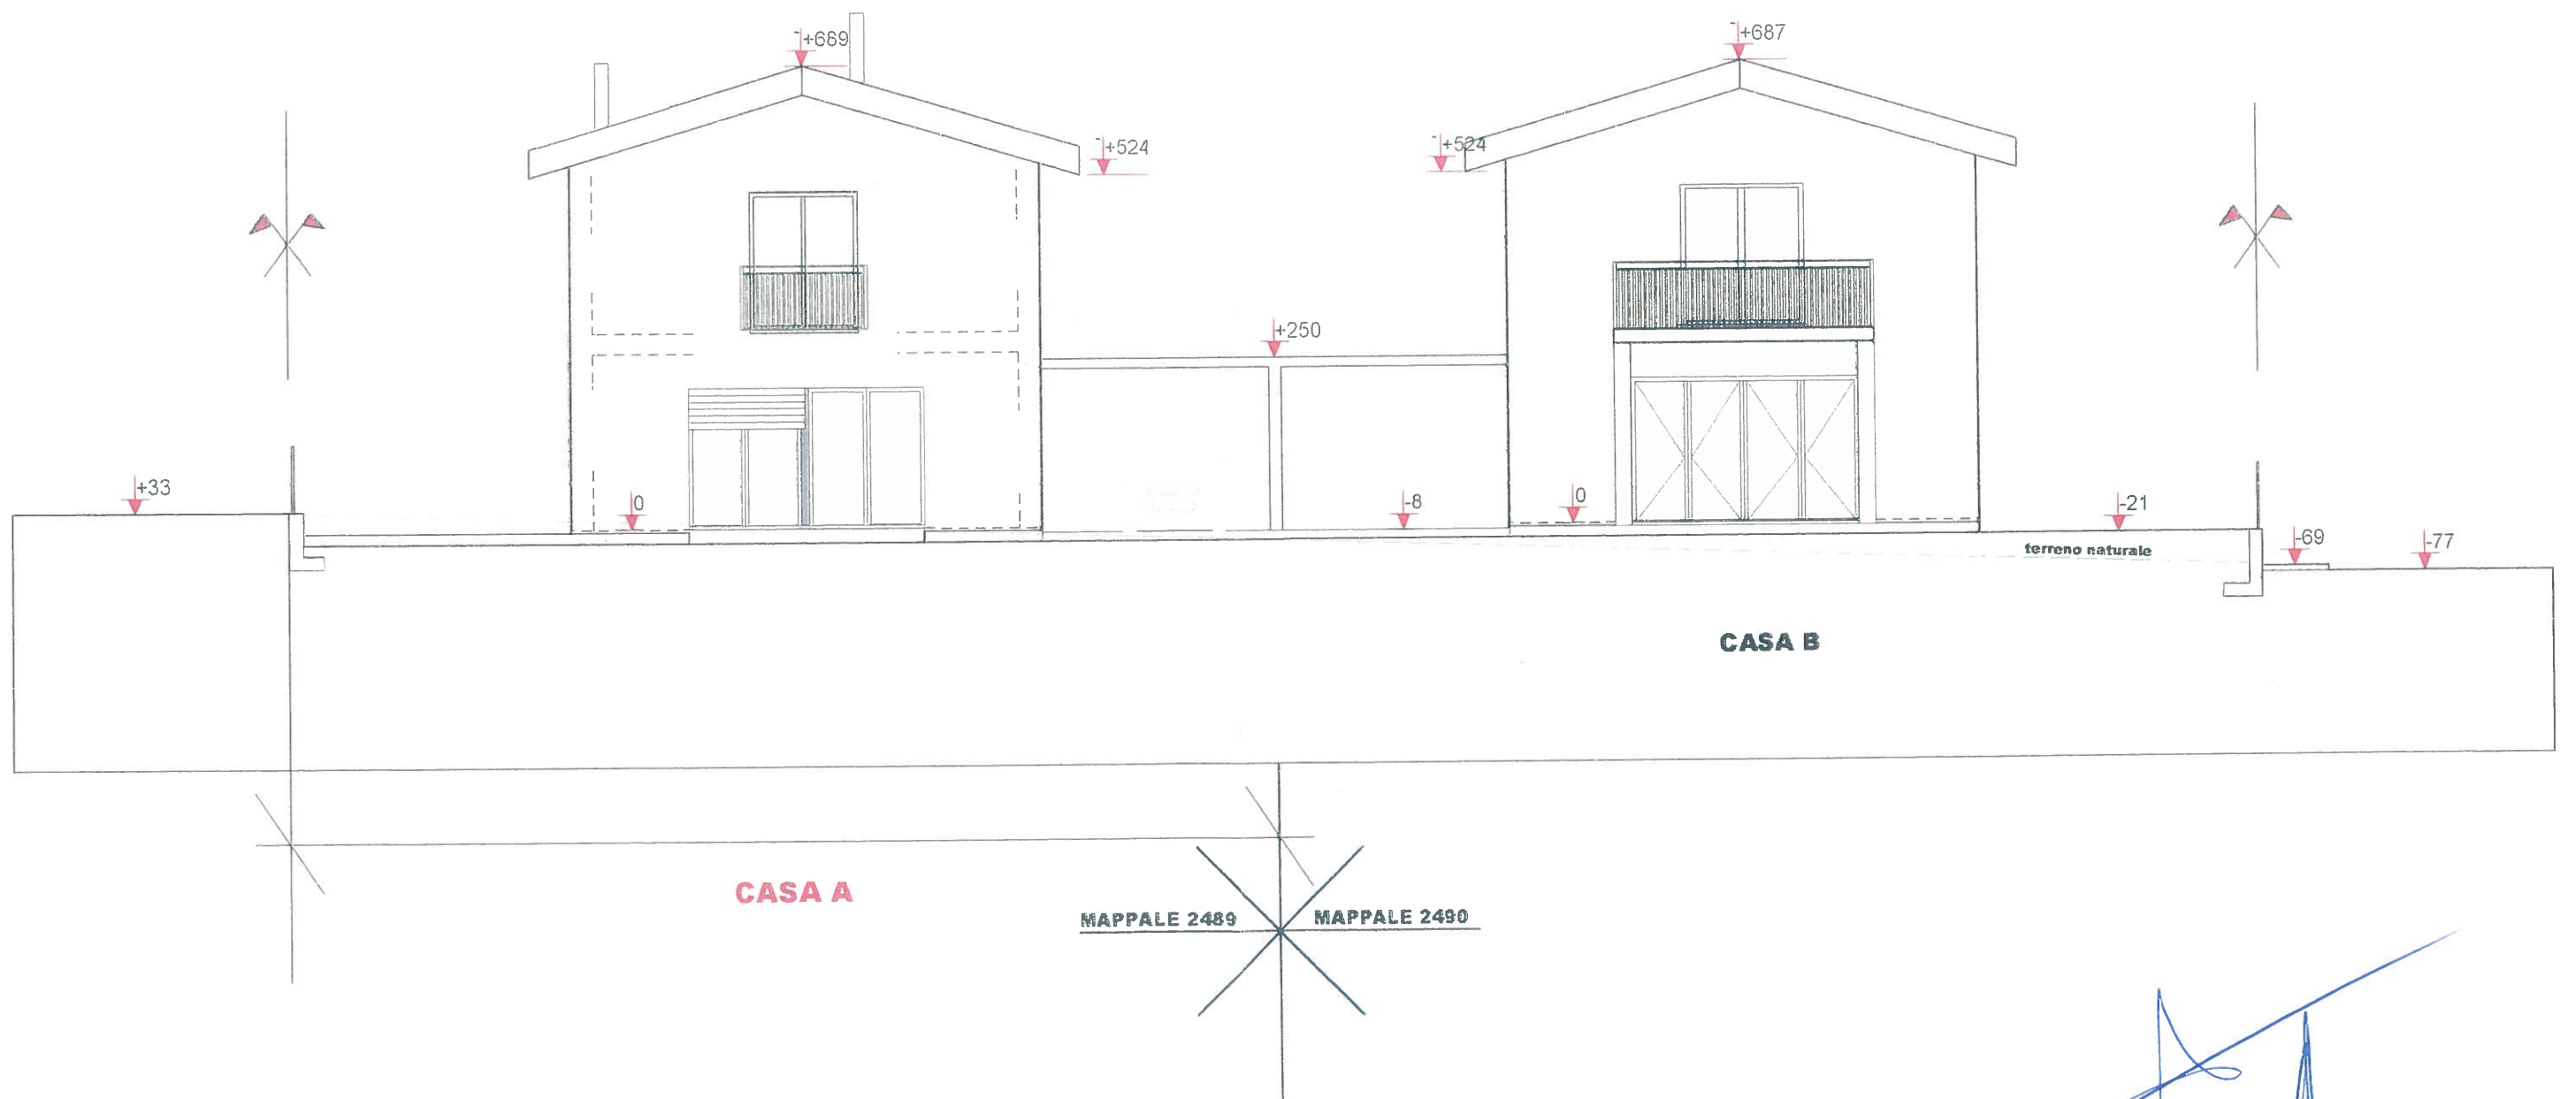


[Handwritten signature]
 P. Di Aggì

RESIDENZA "FIORDALISO"- RIVA SAN VITALE
 PIANI DI PROGETTO - DATA 28/08/07 agg. 18/03/08
 2 CASE MONOFAMILIARI - MAPPALE N° 2489
 FACCIATE SUD - SCALA 1:100

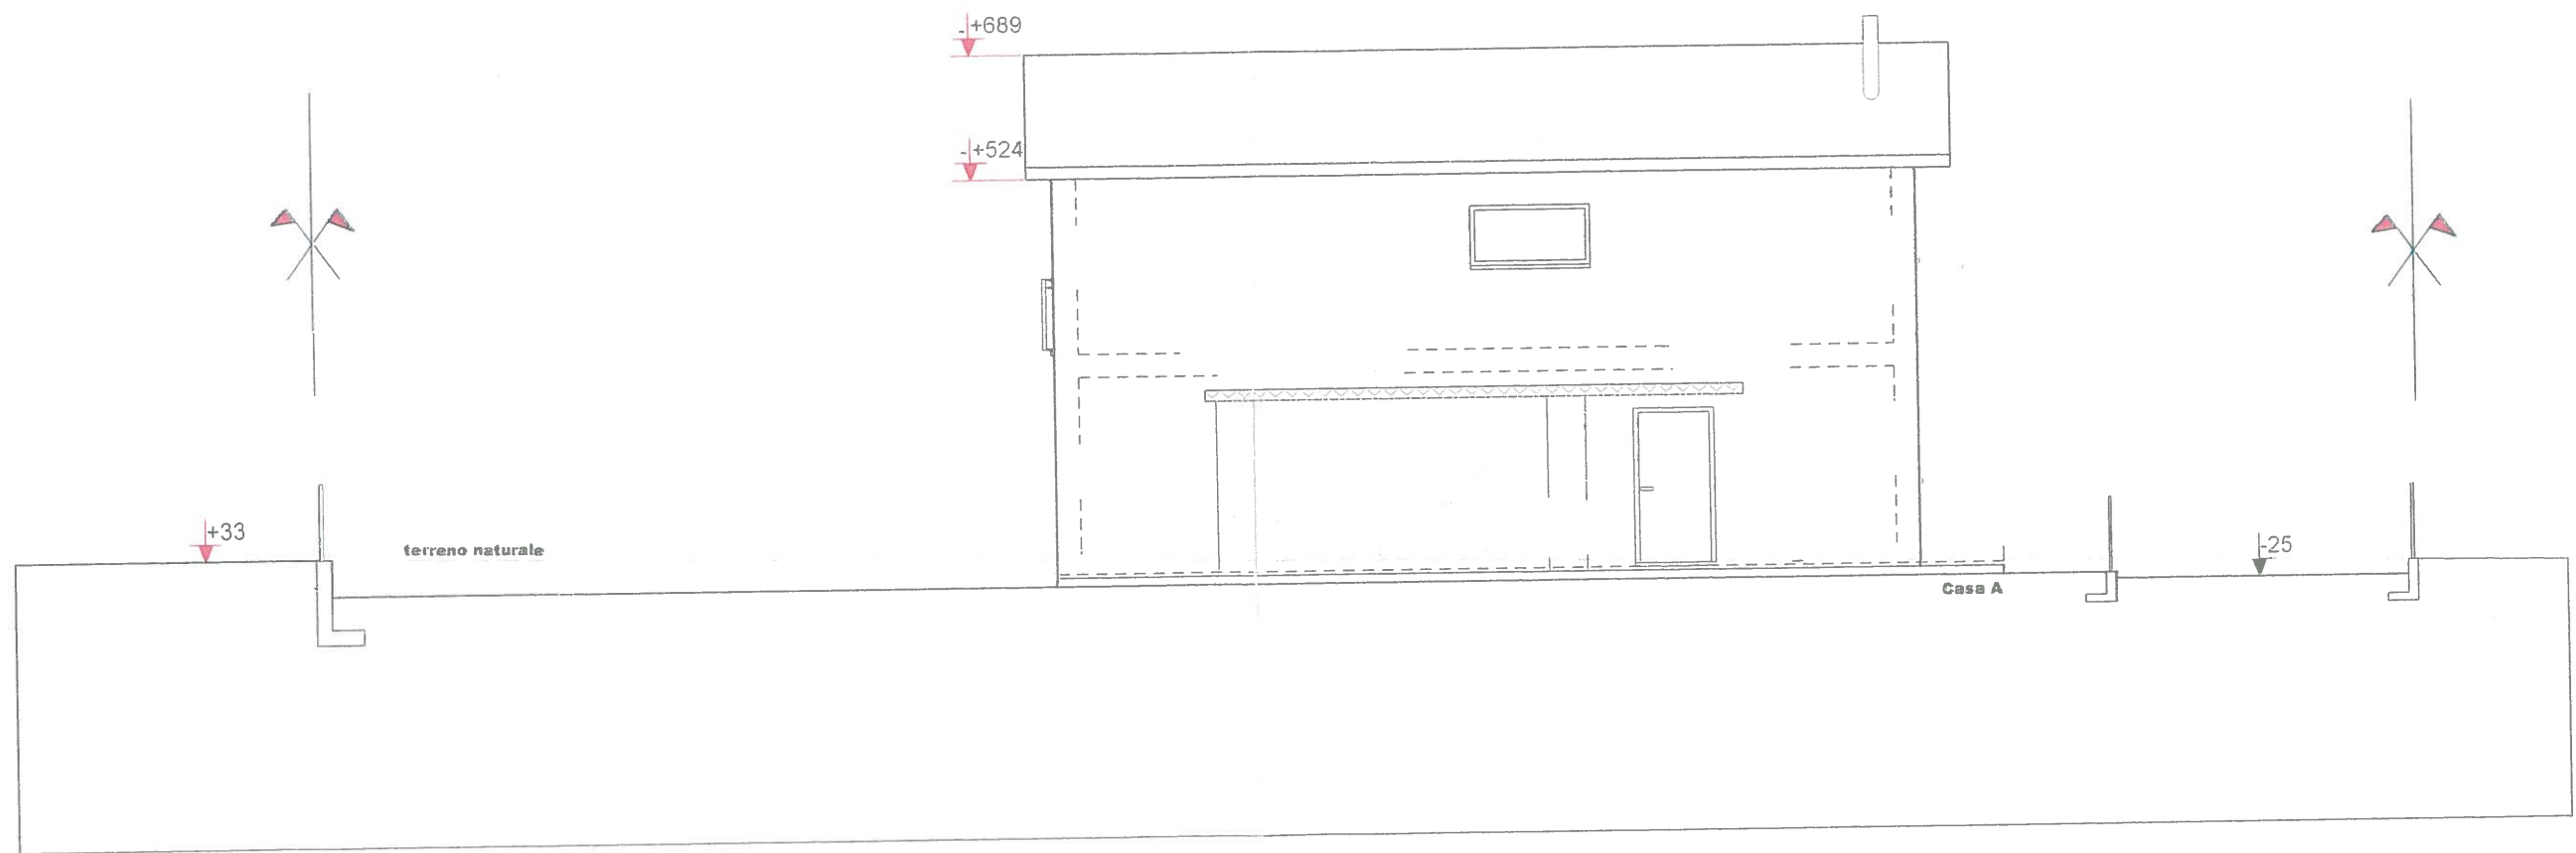

Handwritten signature in blue ink: P. Di Leggio

RESIDENZA "FIORDALISO" - RIVA SAN VITALE
 PIANI DI PROGETTO - DATA 28/08/07 agg. 18/03/08
 2 CASE MONOFAMILIARI - MAPPALE N° 2489
 FACCIATA CENTRALE - SCALA 1:100

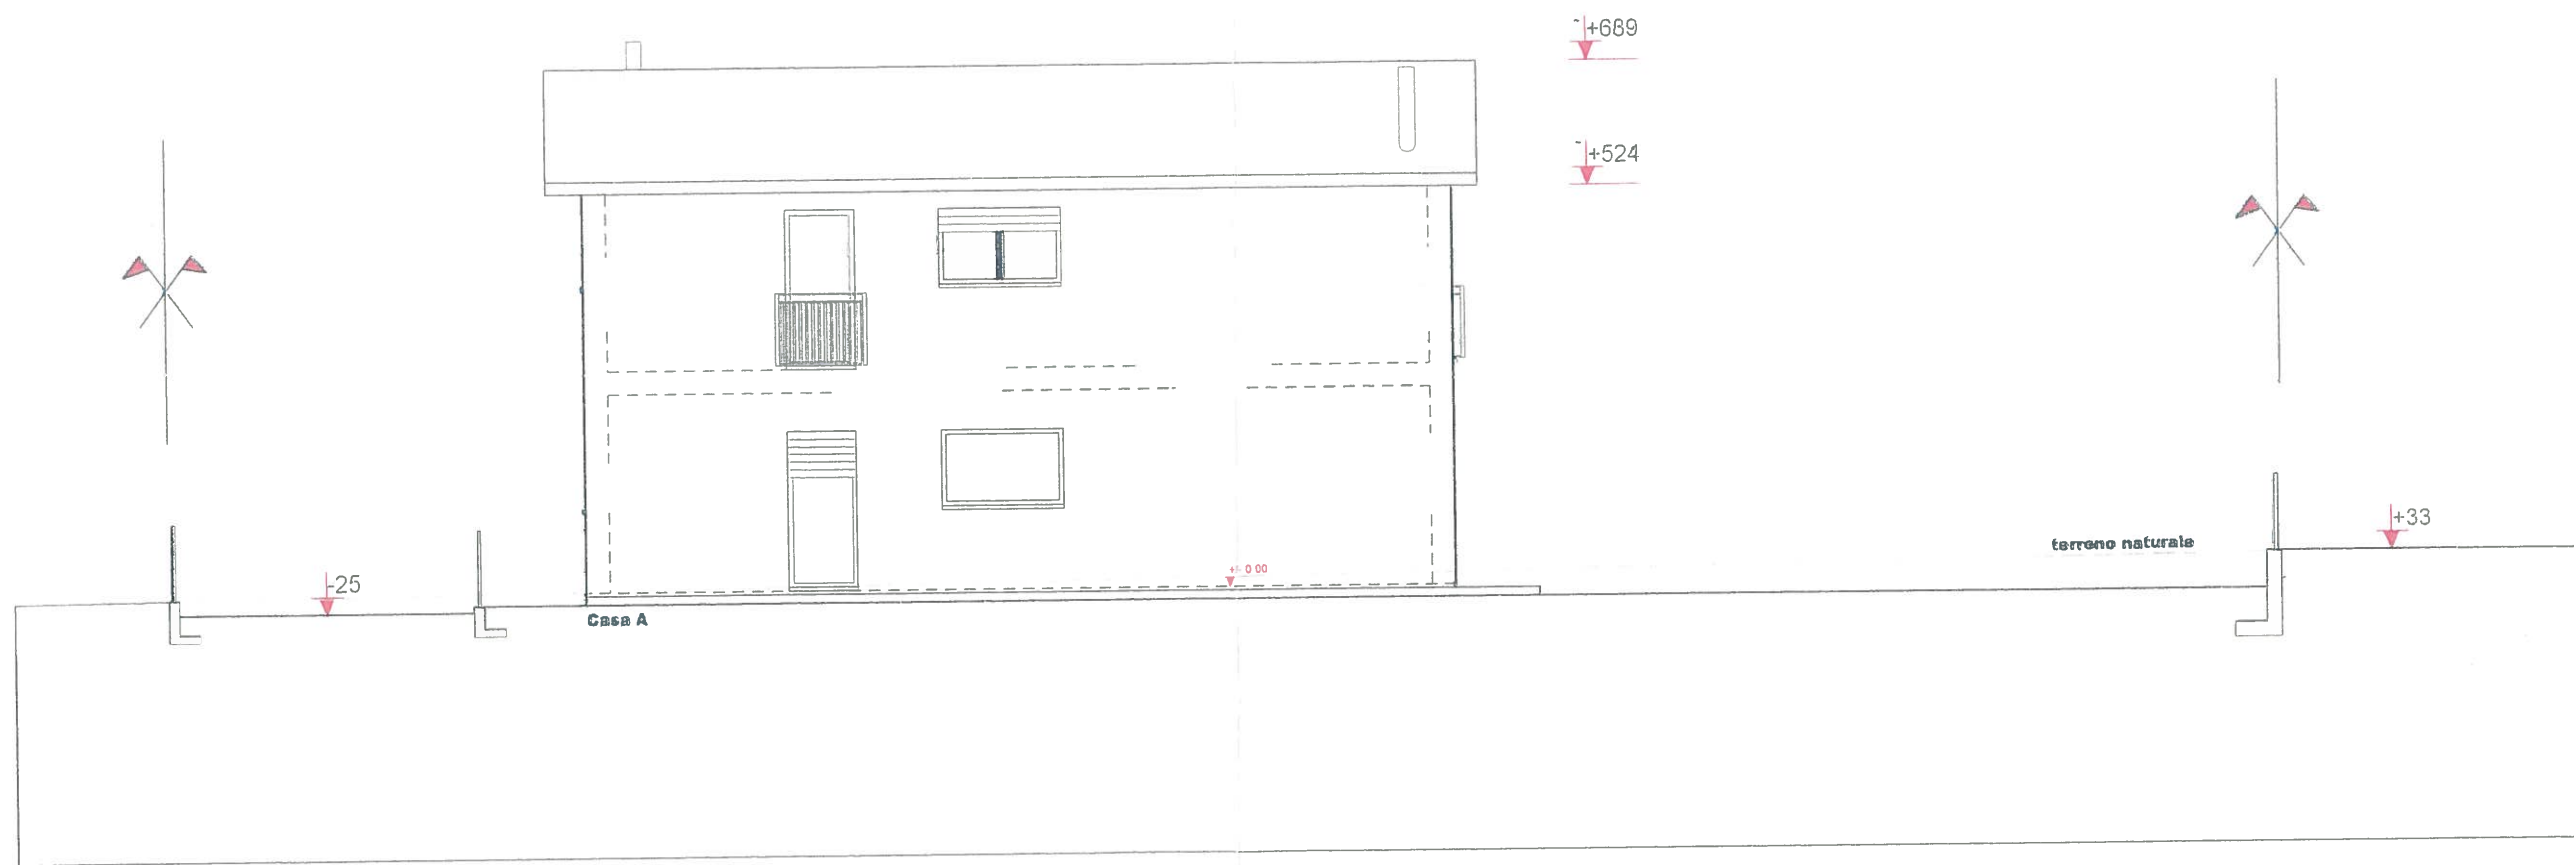

P. Di Leggio

RESIDENZA "FIORDALISO" - RIVA SAN VITALE
 PIANI DI PROGETTO - DATA 28/08/07 agg. 18/03/08
 2 CASE MONOFAMILIARI - MAPPALE N° 2489
 FACCIATA OVEST - SCALA 1:100