



RESIDENZA CHIOSSO
PIANI ESECUTIVI 24 febbraio 2025
PIANO SEMINTERRATO / ENTRATA 1:50



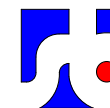

RESIDENZA CHIOSSO
PIANI ESECUTIVI 24 febbraio 2025
PIANO GIORNO 1:50

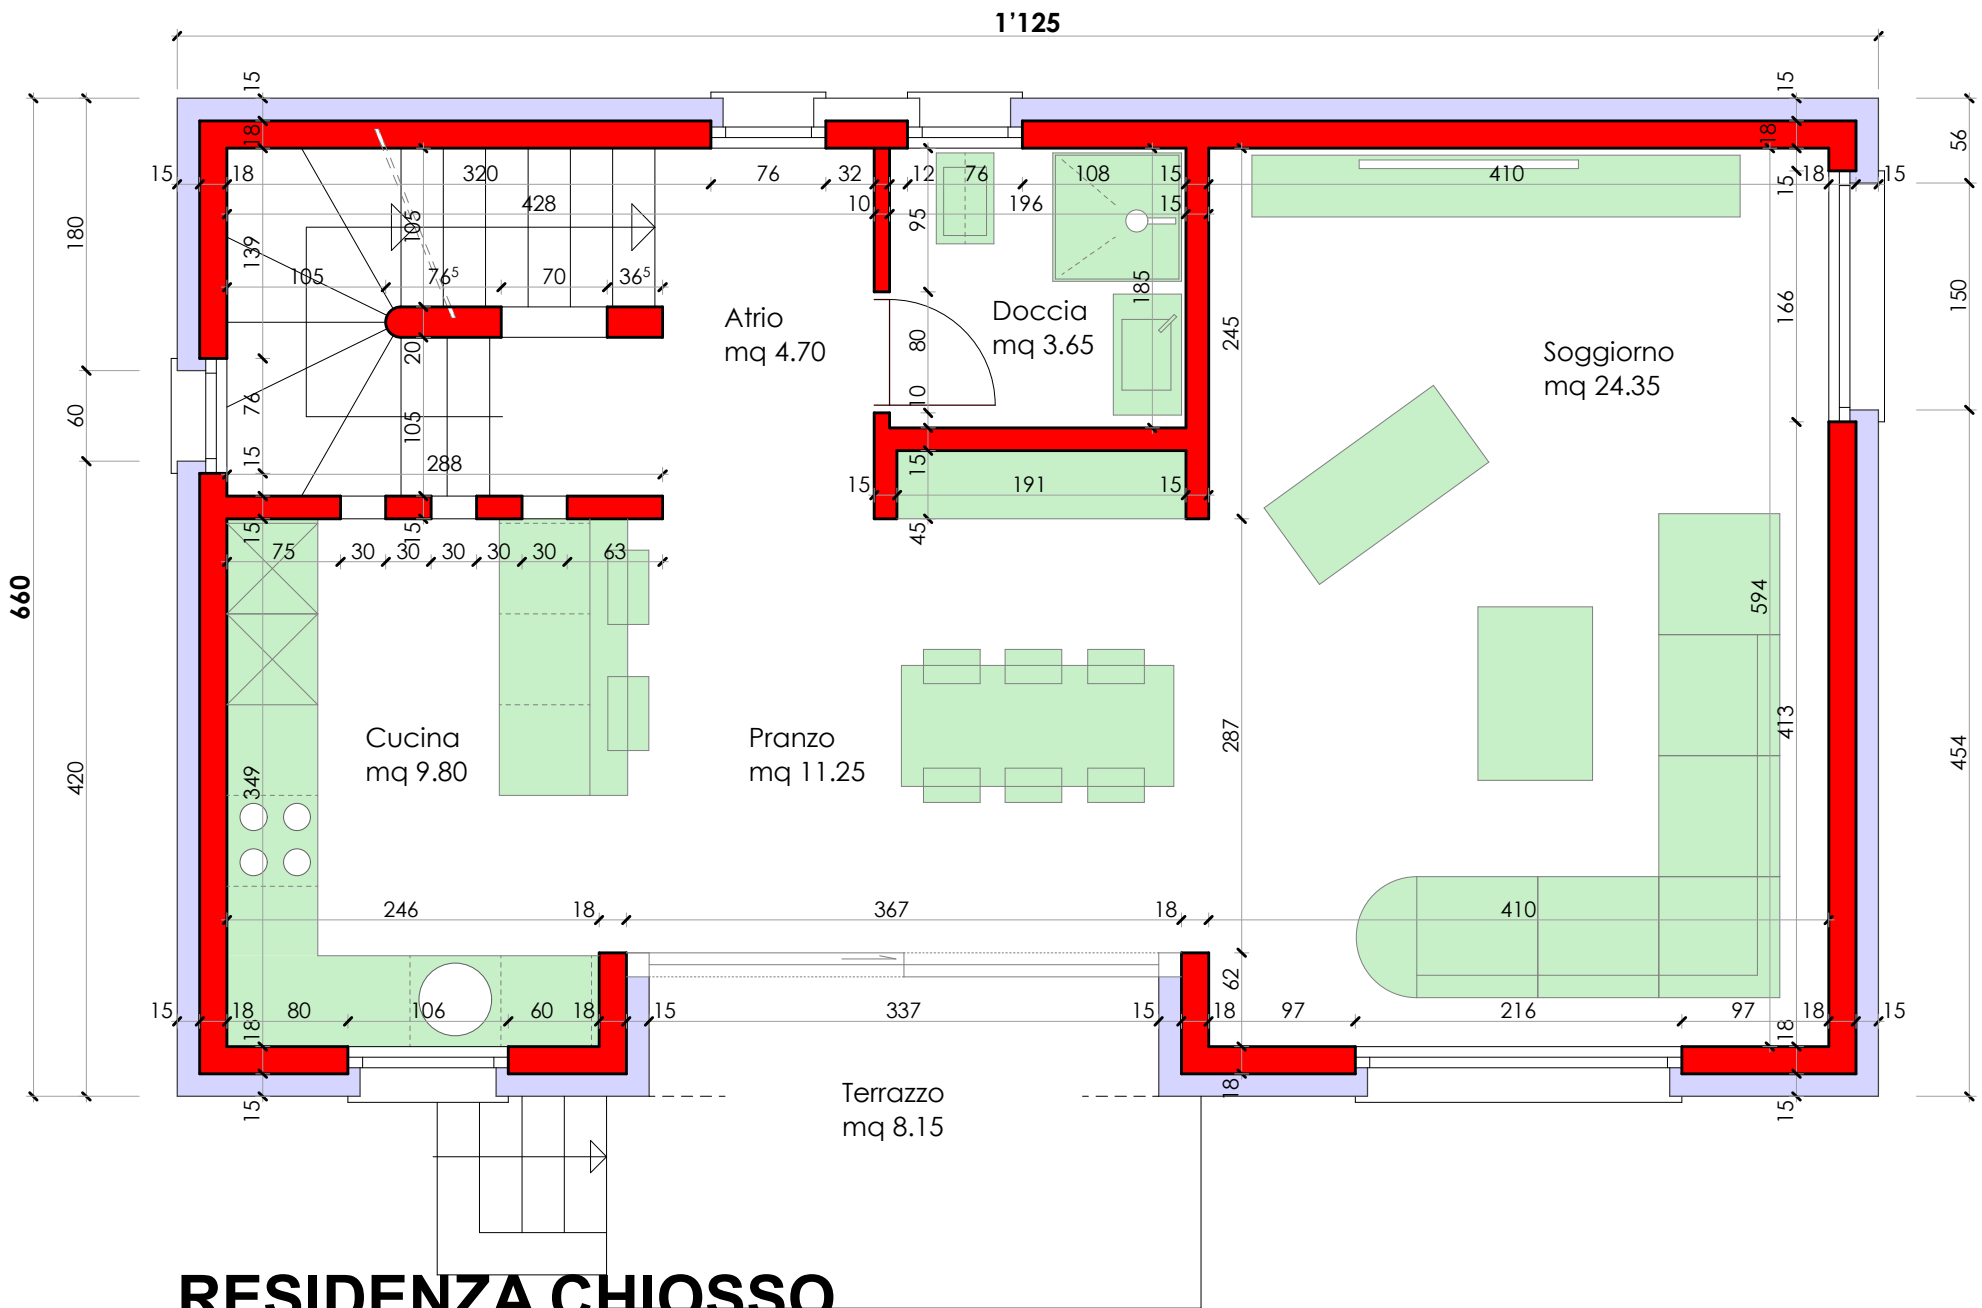