


CANTINA

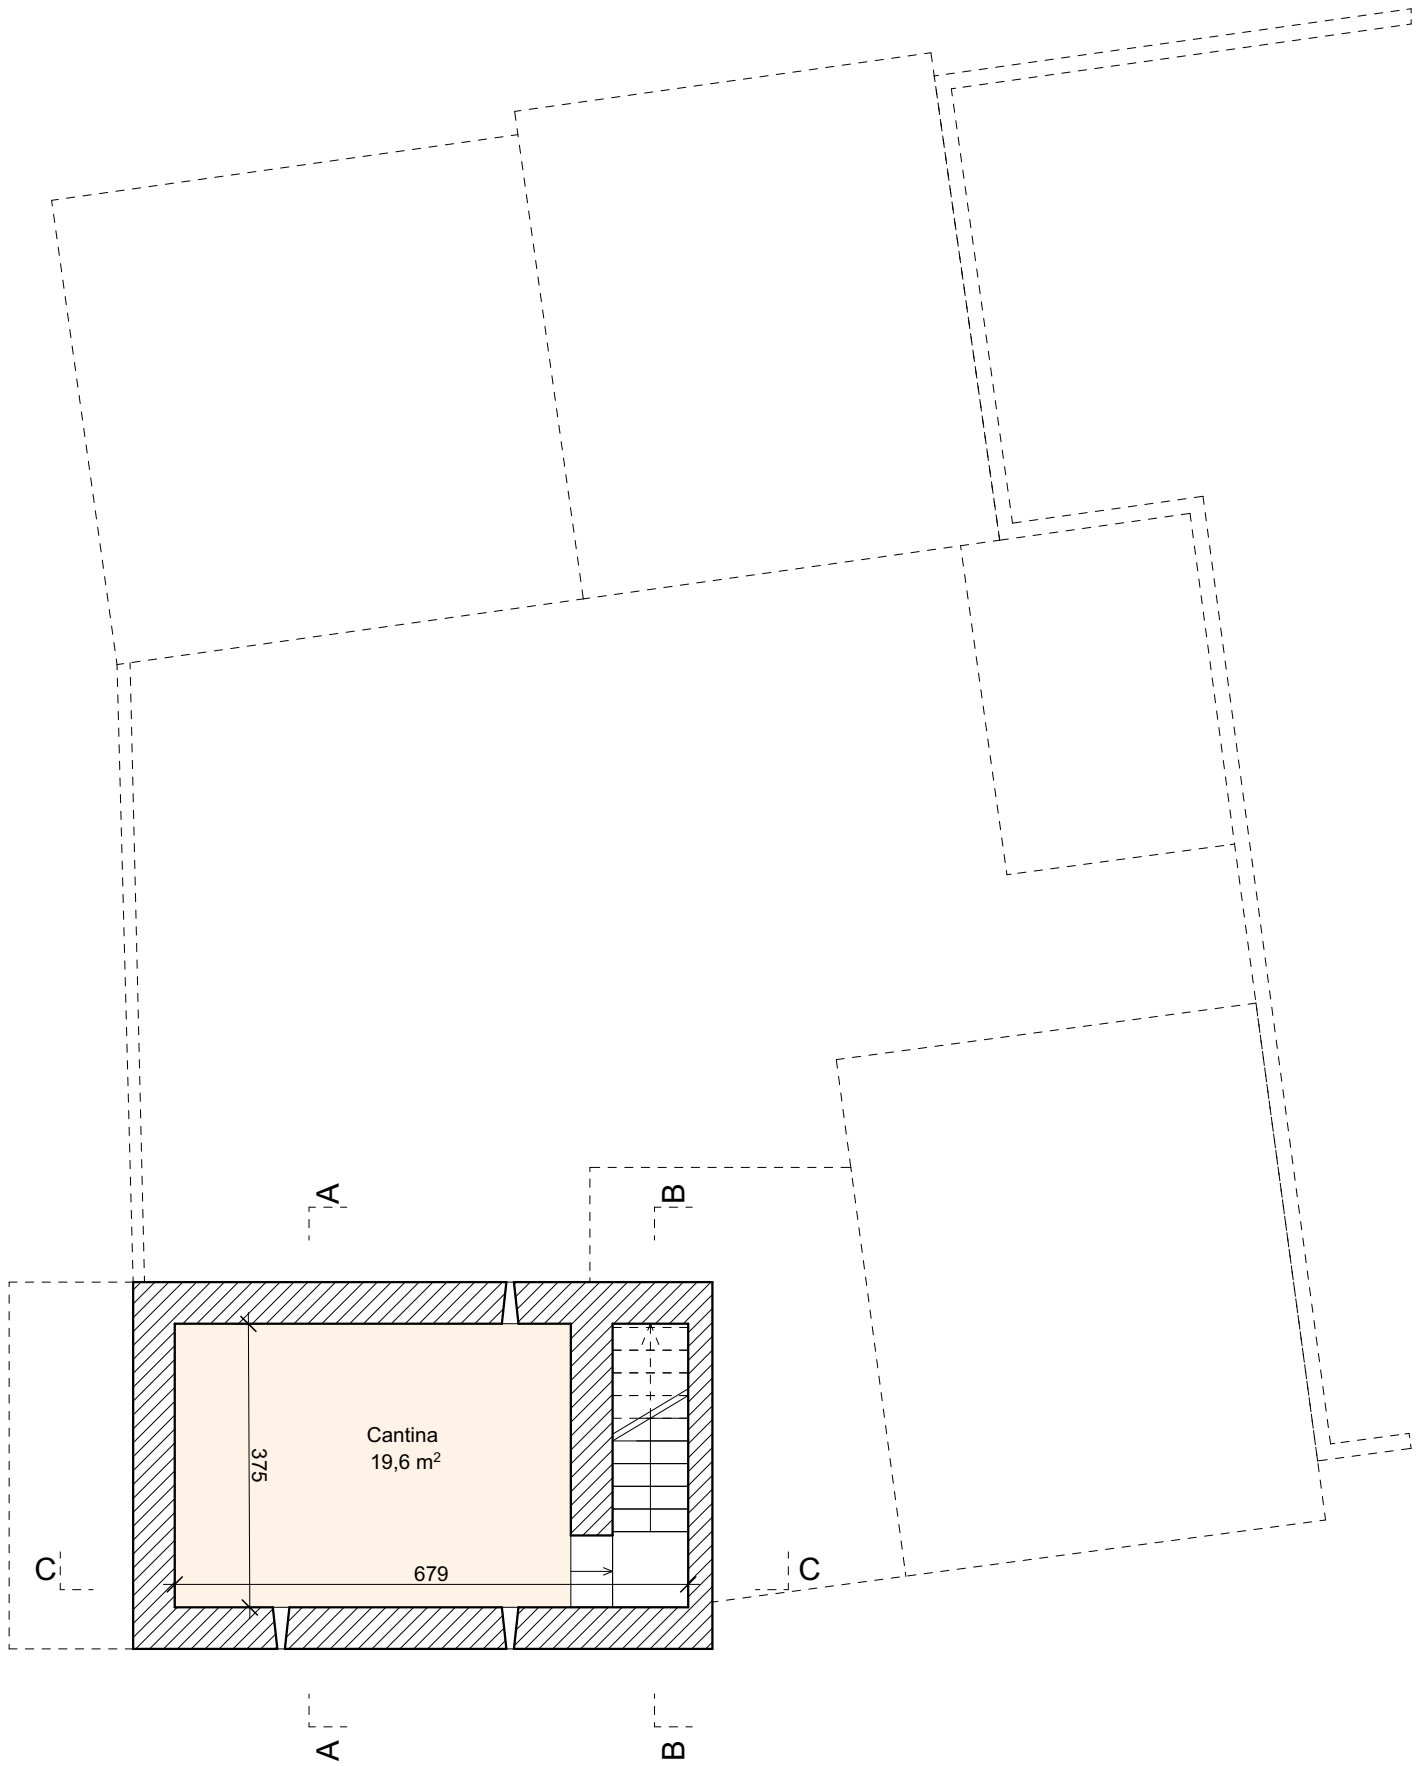

005-Casa Rossa
Via Urènn 14A, 6513 Monte Carasso

Scala
1:100

Formato
A4

Data
22.08.2025


Committente
Claudio Amos

N° di tavola
00

Titolo
Cantina/ superficie

Tutte le misure sono date a titolo indicativo

PIANO TERRA

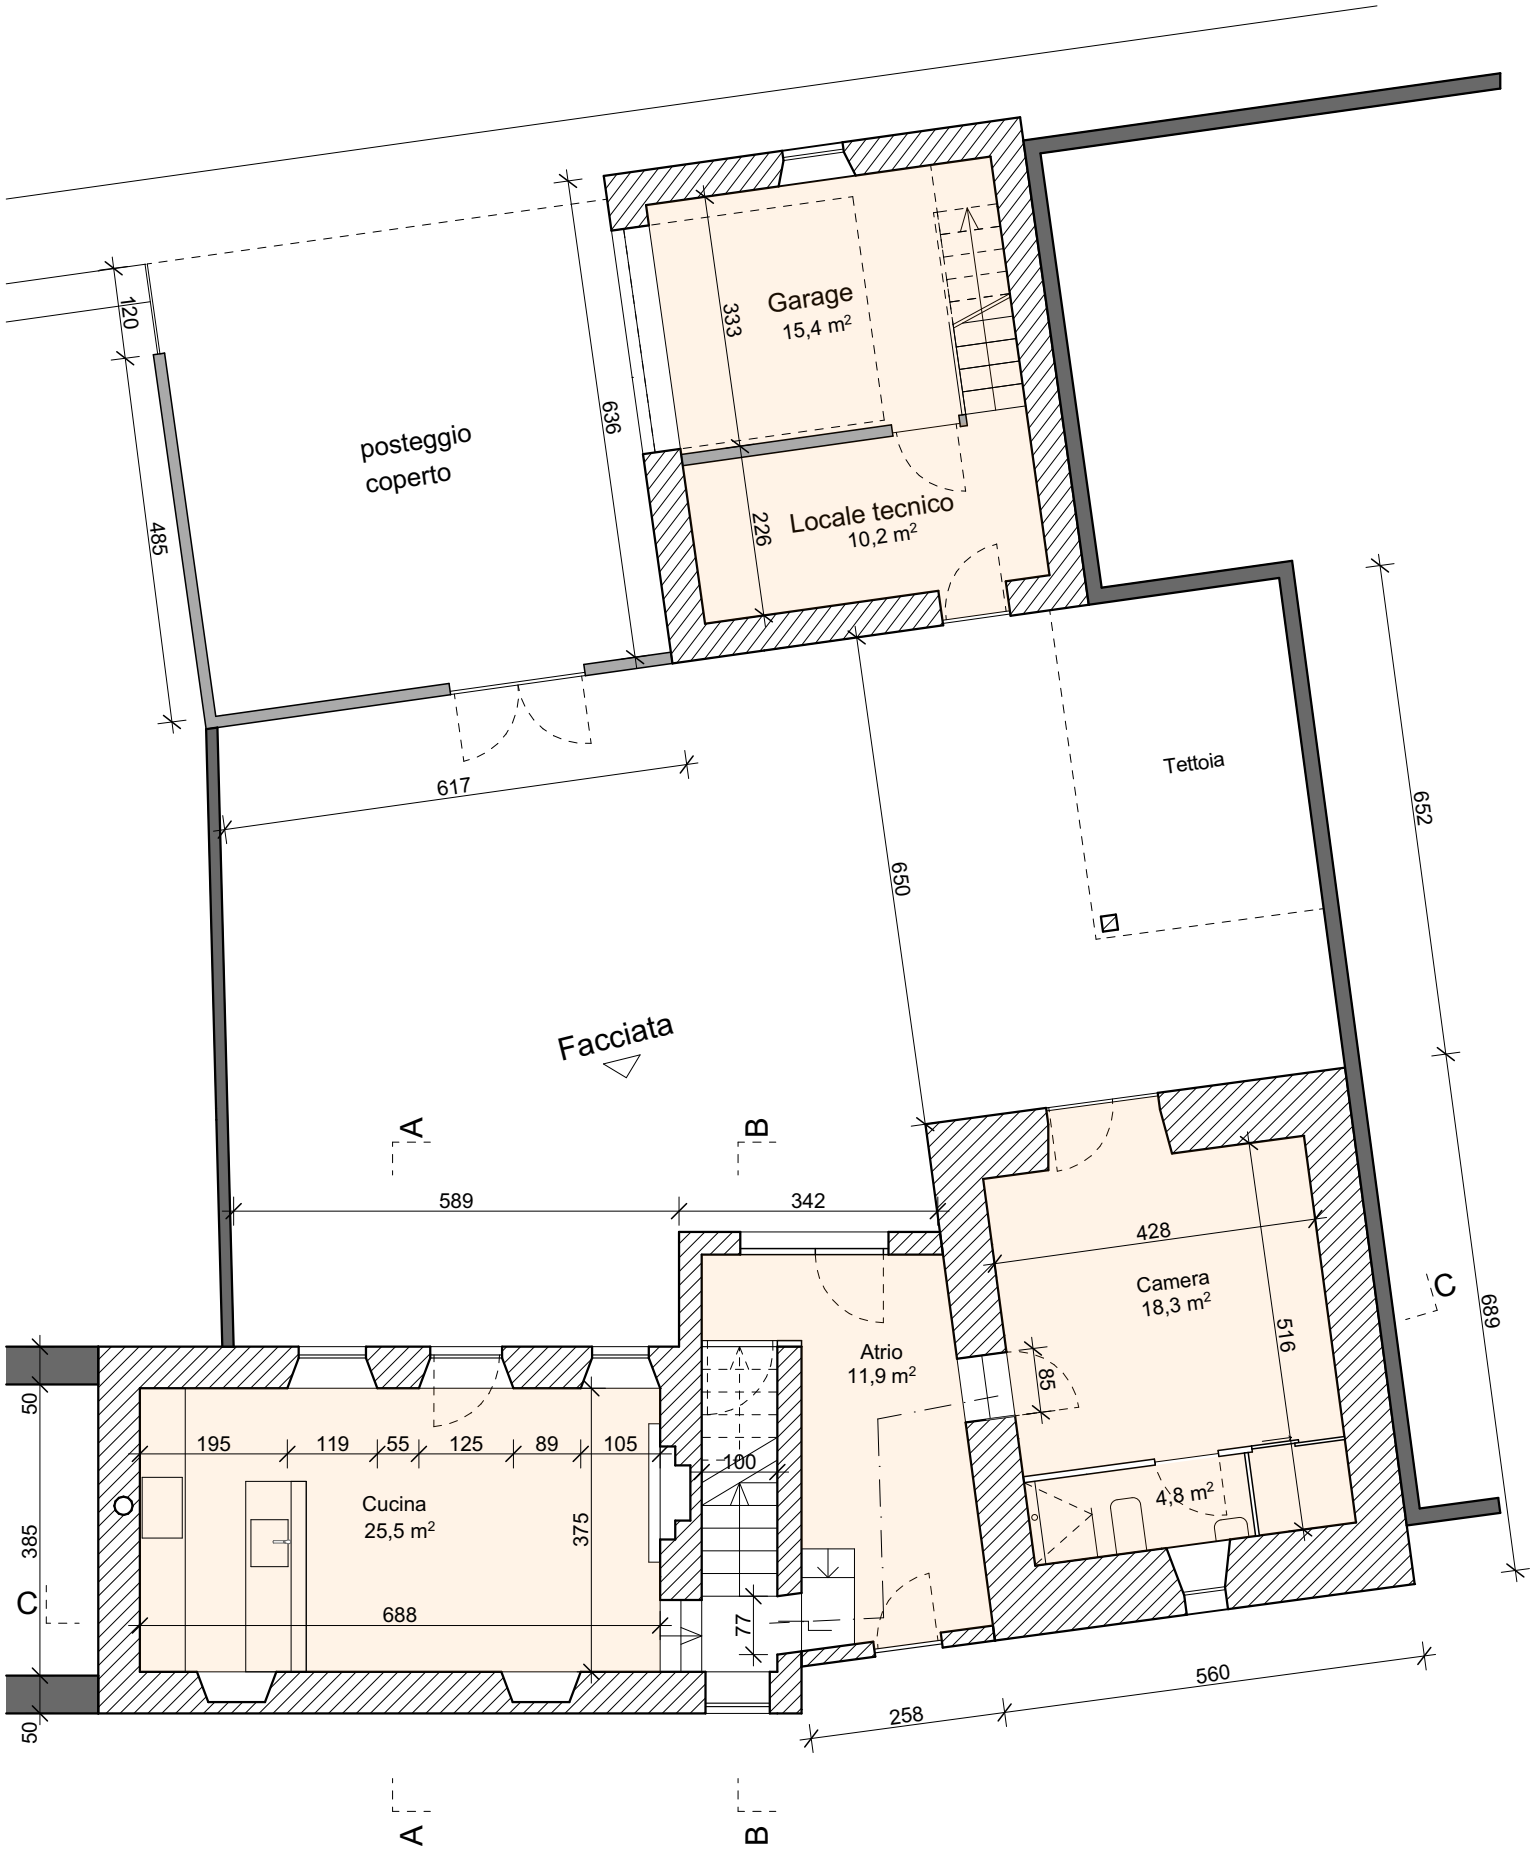

005-Casa Rossa
Via Urènn 14A, 6513 Monte Carasso

Scala
1:100

Formato
A4

Data
22.08.2025

Committente
Claudio Amos

N° di tavola
01

Titolo
Piano terra/ superficie

Tutte le misure sono date a titolo indicativo

PIANO PRIMO



005-Casa Rossa
Via Urènn 14A, 6513 Monte Carasso

Scala
1:100

Formato
A4

Data
22.08.2025


Committente
Claudio Amos

N° di tavola
02

Titolo
Piano primo/ superficie

Tutte le misure sono date a titolo indicativo

PIANO SECONDO

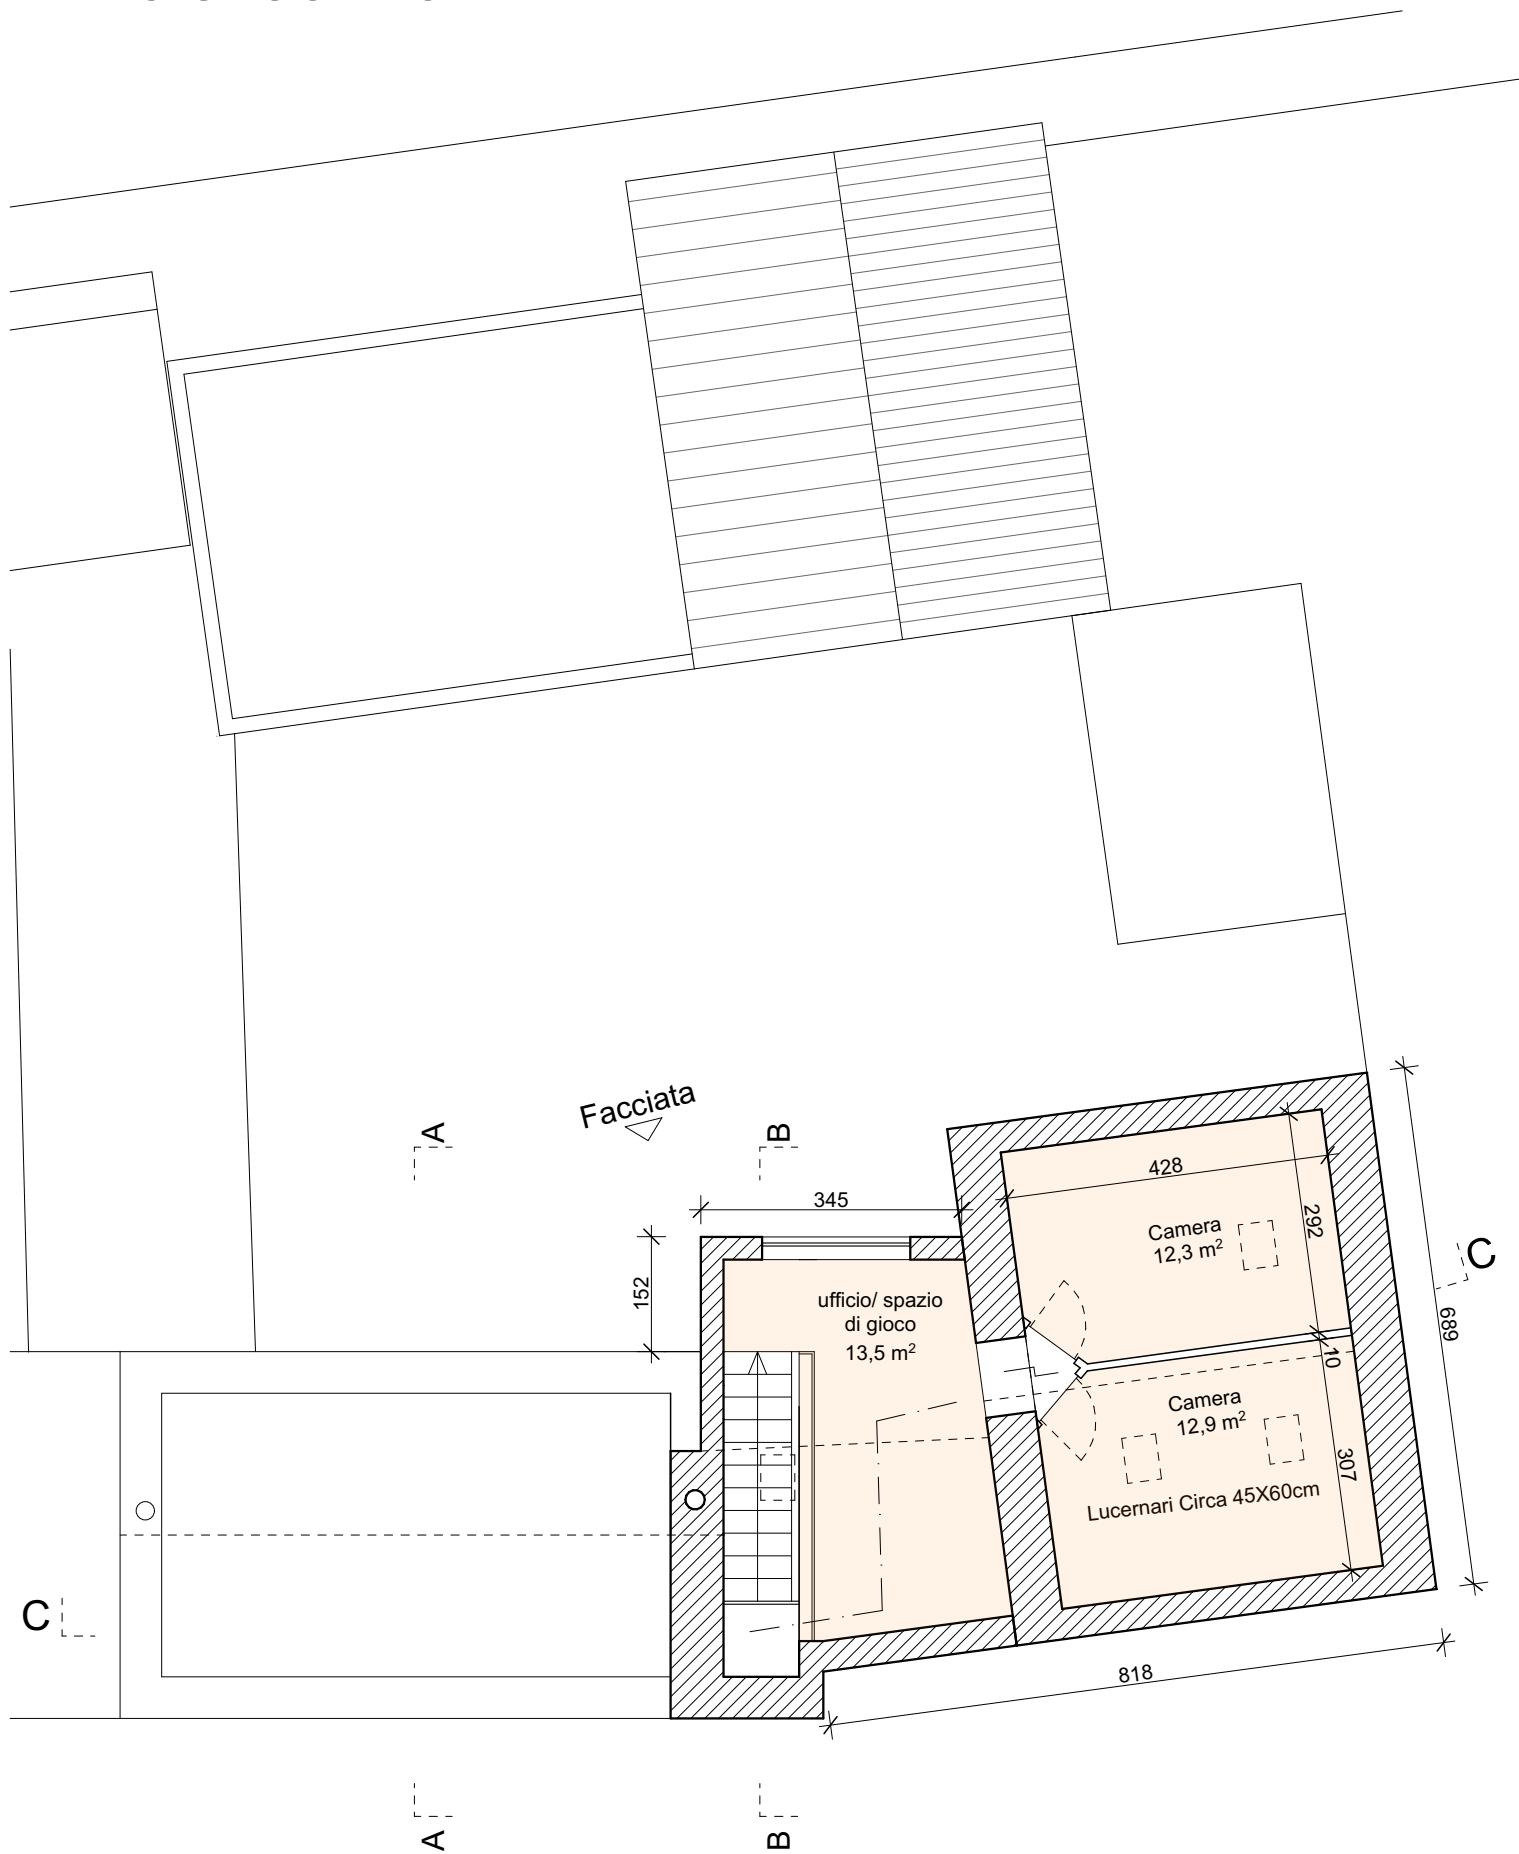

005-Casa Rossa
Via Urènn 14A, 6513 Monte Carasso

Scala
1:100

Formato
A4

Data
22.08.2025


Committente
Claudio Amos

N° di tavola
03

Titolo
Piano secondo/ superficie

Tutte le misure sono date a titolo indicativo

SEZIONE AA

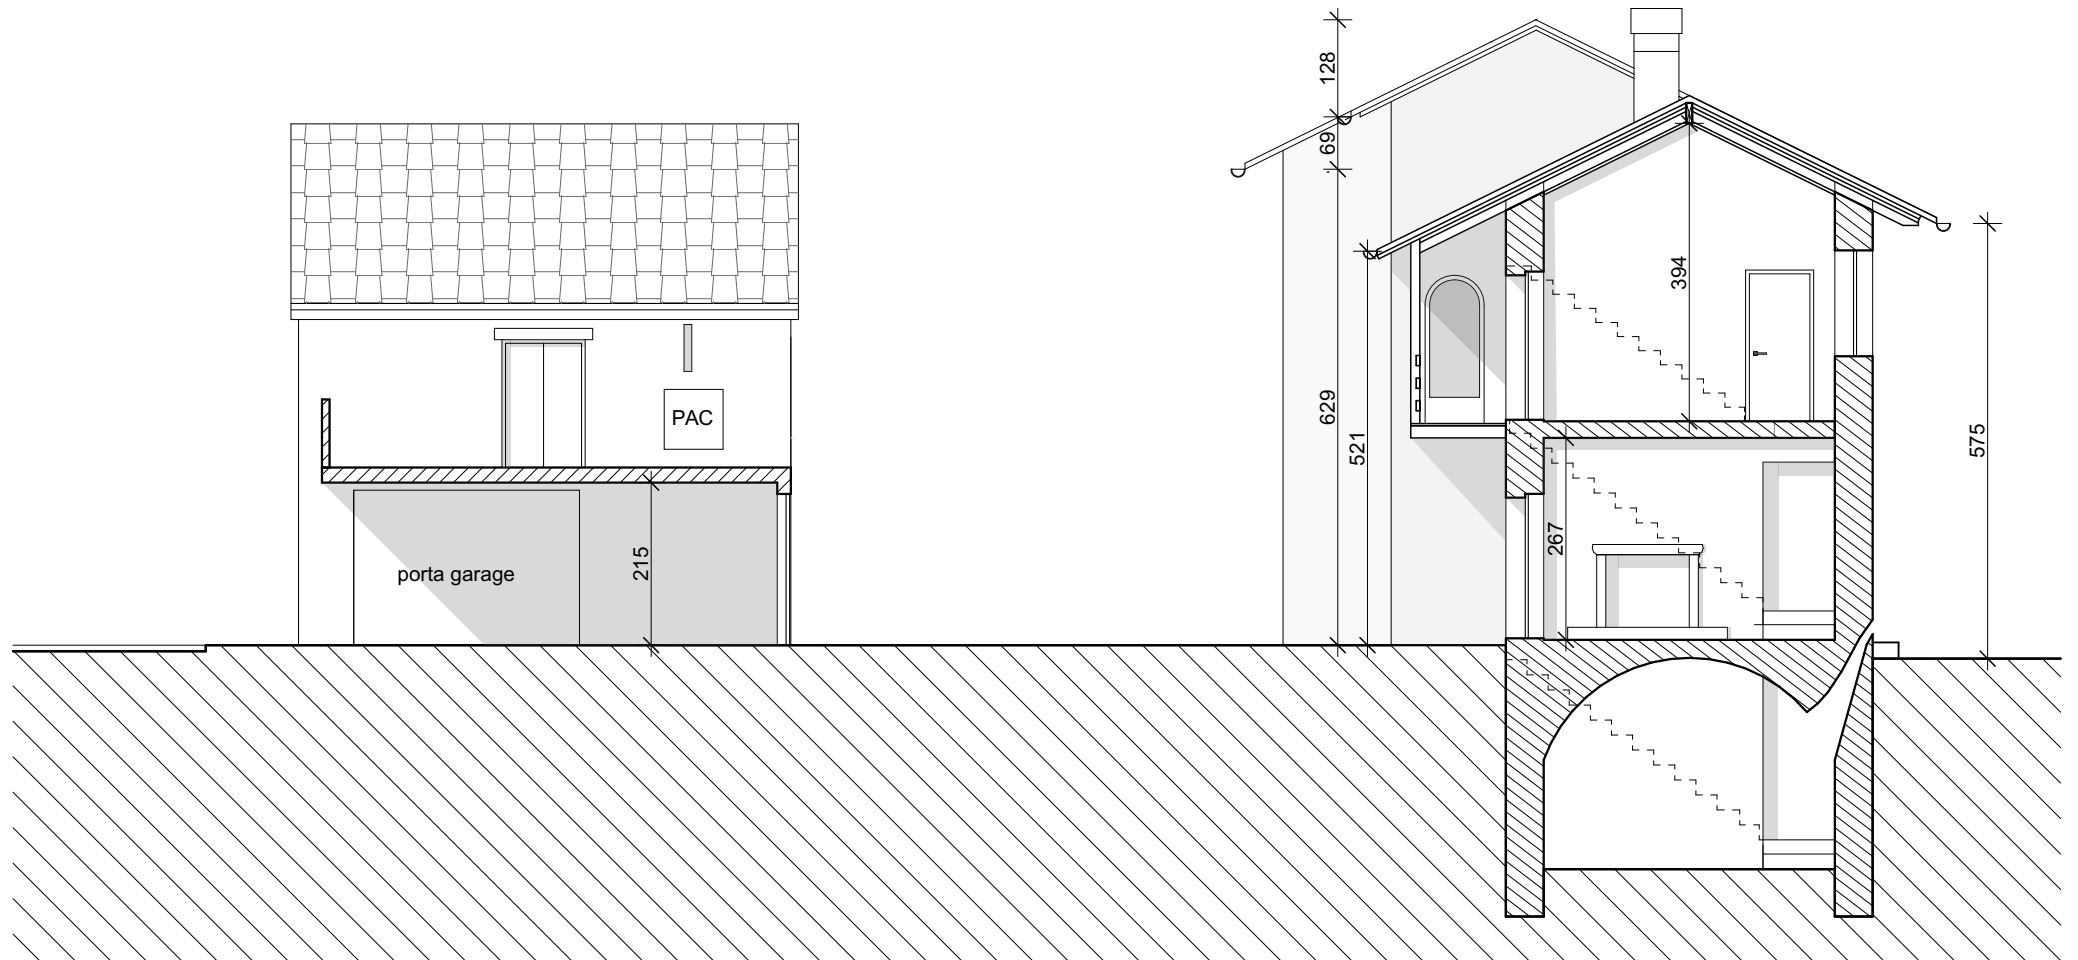

005-Casa Rossa
Via Urénn 14A, 6513 Monte Carasso


Scala	Formato	Data
1:100	A4	22.08.2025

Committente
Claudio Amos

N° di tavola	Titolo
04	Sezione AA

Tutte le misure sono date a titolo indicativo

SEZIONE BB

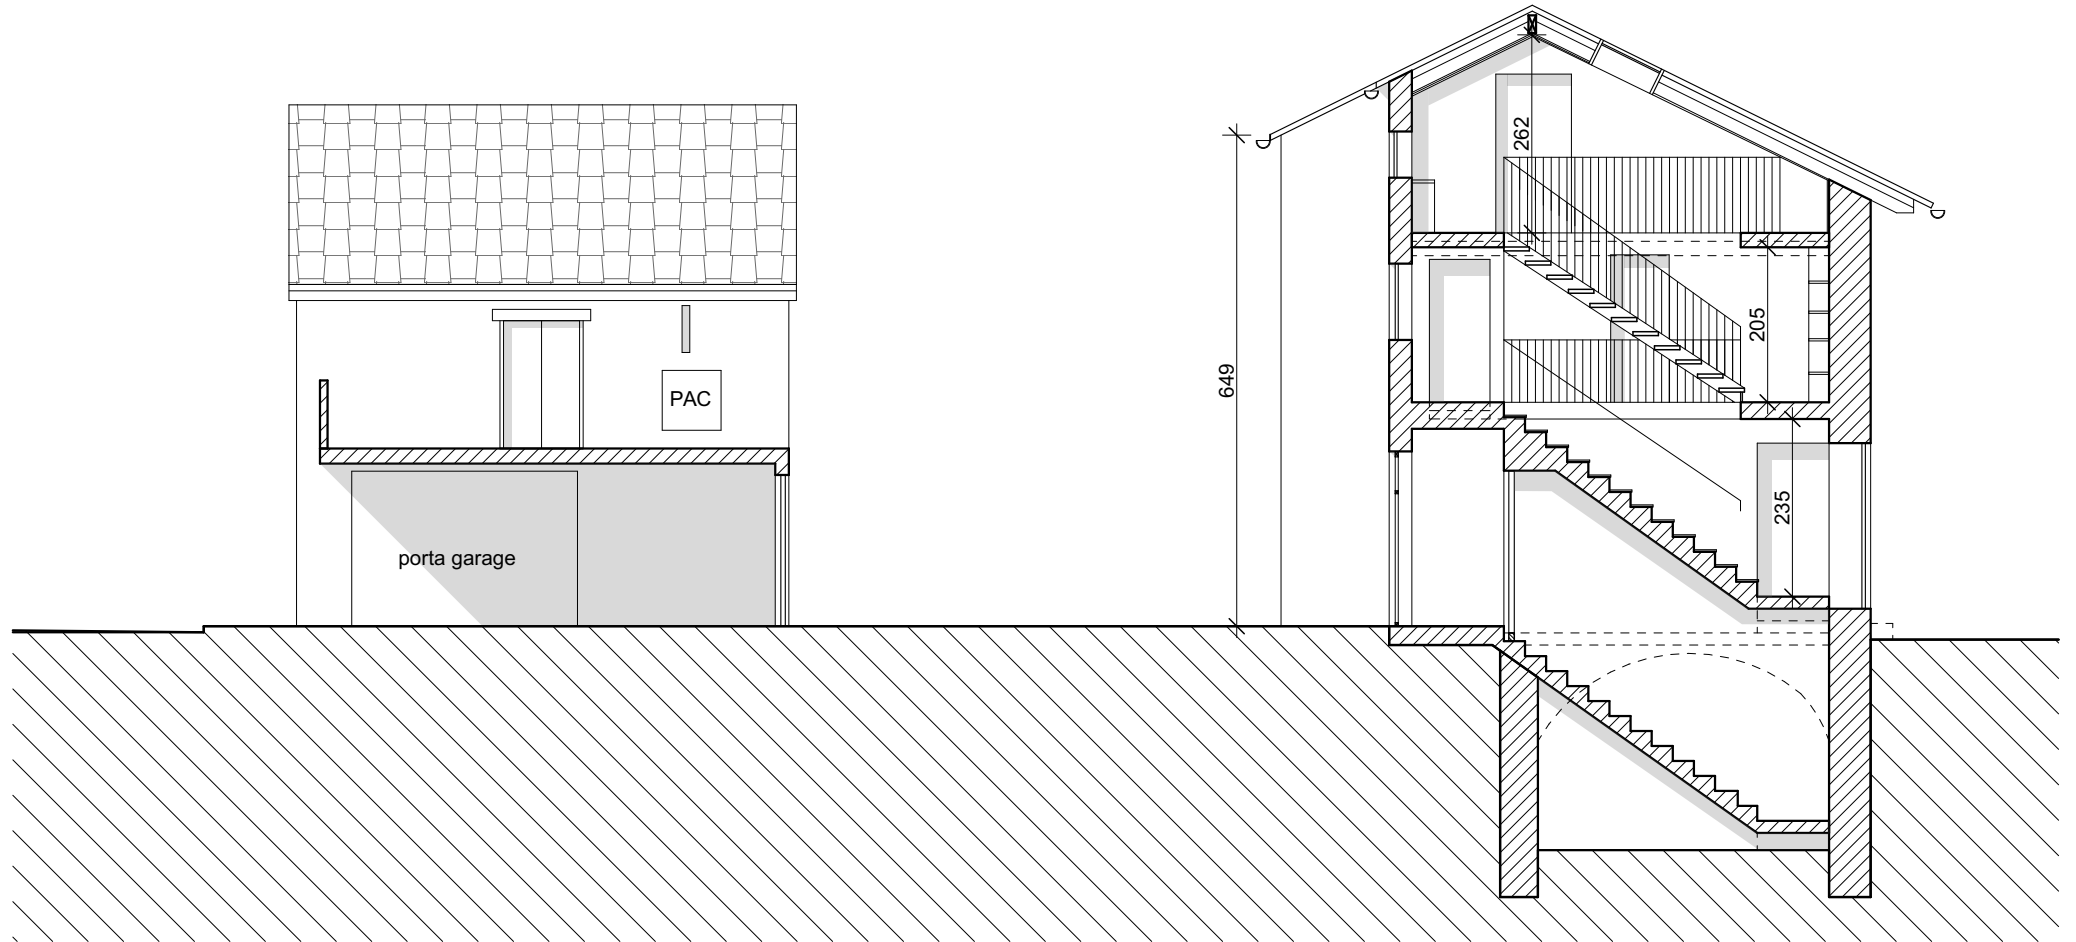

005-Casa Rossa
Via Urénn 14A, 6513 Monte Carasso

Scala
1:100

Formato
A4

Data
22.08.2025


Committente
Claudio Amos

N° di tavola
05

Titolo
Sezione BB

Tutte le misure sono date a titolo indicativo

SEZIONE CC

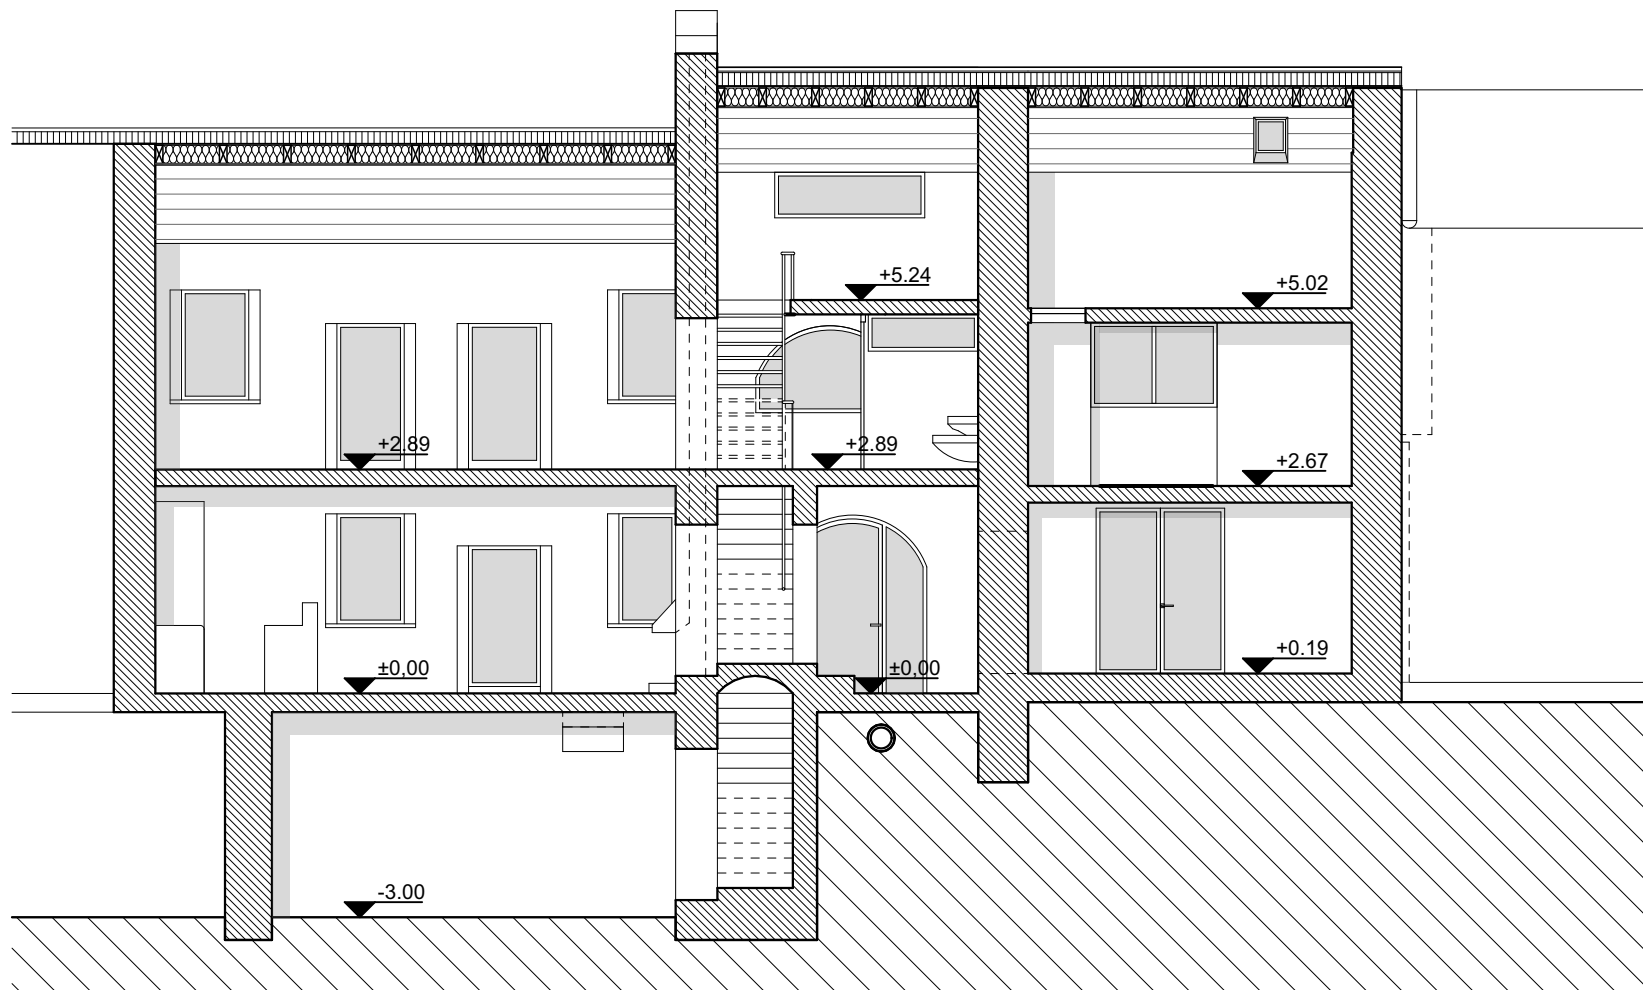

005-Casa Rossa
Via Urénn 14A, 6513 Monte Carasso

Scala	Formato	Data
1:100	A4	22.08.2025

Committente
Claudio Amos

N° di tavola	Titolo
06	Sezione CC

Tutte le misure sono date a titolo indicativo

FACCIATA



005-Casa Rossa
Via Urénn 14A, 6513 Monte Carasso

Scala	Formato	Data
1:100	A4	22.08.2025

Committente
Claudio Amos

N° di tavola	Titolo
07	Facciata

Tutte le misure sono date a titolo indicativo