Oggetto	Edificio plurifamiliare - mapp. 762 e 303 Comune 6592 St. Antonino
Proprietà	GENETELLI & CO - LOTTI SA LUMINO c/o LOTTI SA. LUMINO 6653 LUMINO
Progetto	Comunità di lavoro Arch. Canonica Armando Viale Stazione 7, 6500 Bellinzona Arch. STUDITA Lattanzio Renato e Massimo 6537 Cadenazzo

PIANTA PRIMO PIANO (Casa B-C)

Data	Scala	Dim	Dis.
5. 5. 1992	1 : 50	205 x 60	A. M

DIREZIONE GENERALE LAVORI STUDIO ARCH. REBAZZONI - SILVANI
6963 PREGASSONA tel. 091 51 07 95

LEGENDA

1. Muratura in blocchetti di cotto spess. cm. 15
2. Isolazione termica di foraccio spess. cm. 8
3. Muratura in blocchi d'isolazione BIKS SILENZIO spess. cm. 15
4. Tavolati in mattoni forati di cotto spess. cm. 10

APPARTAMENTI 3.1/2
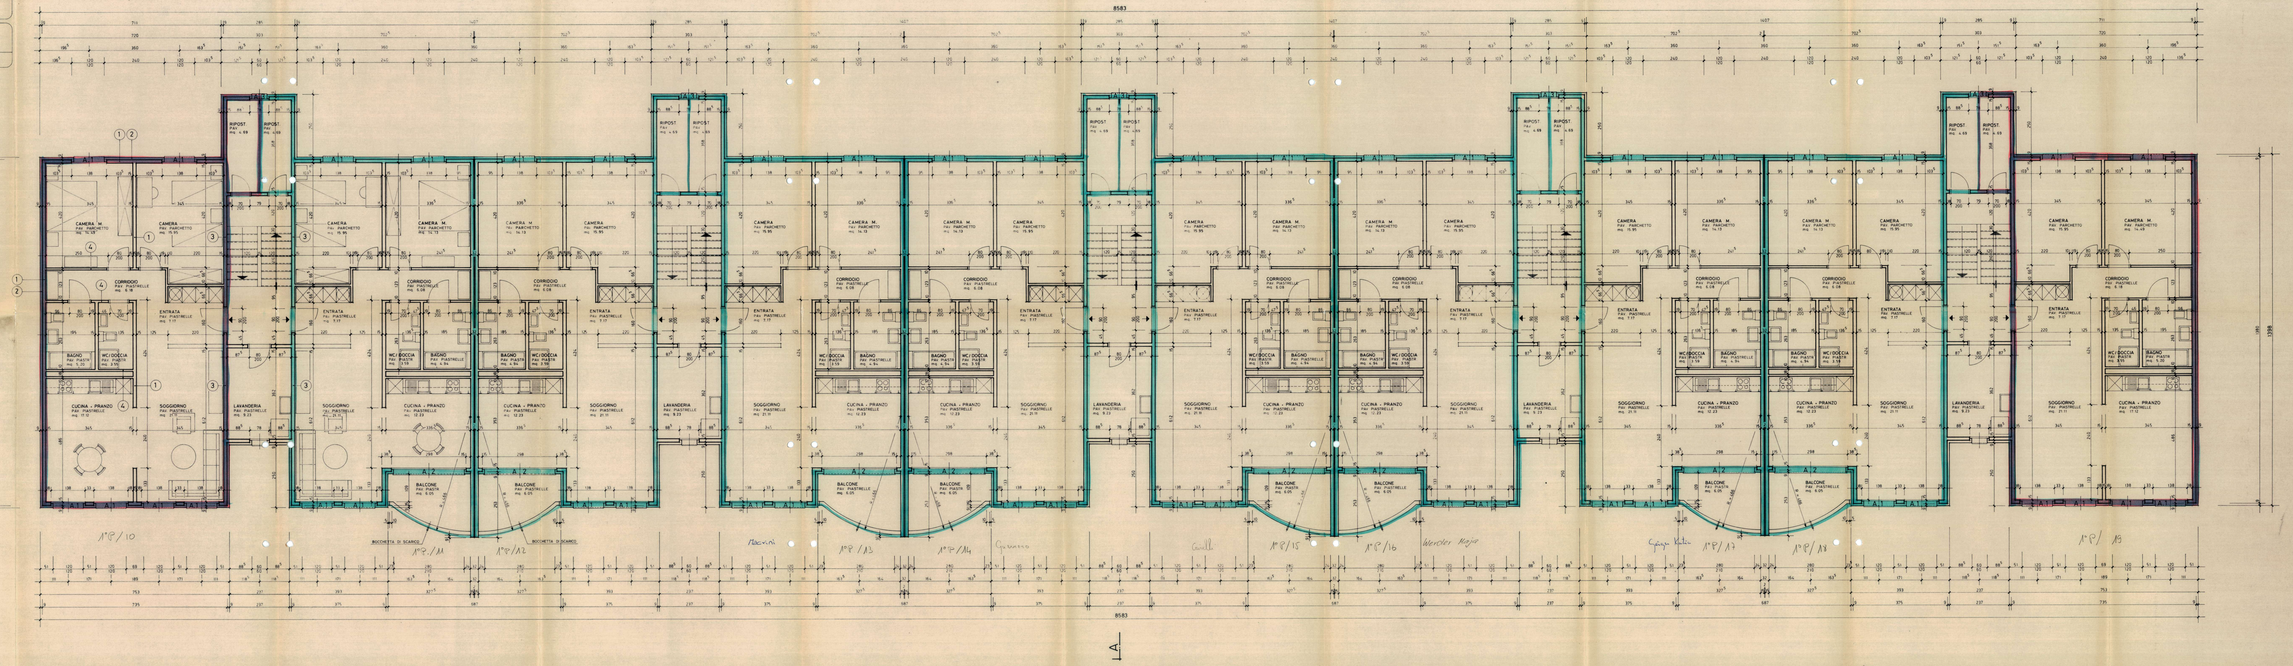
APPARTAMENTI 3.1/2