


FOCINATURA COMUNALE  
Ø 200


STRADA COMUNALE



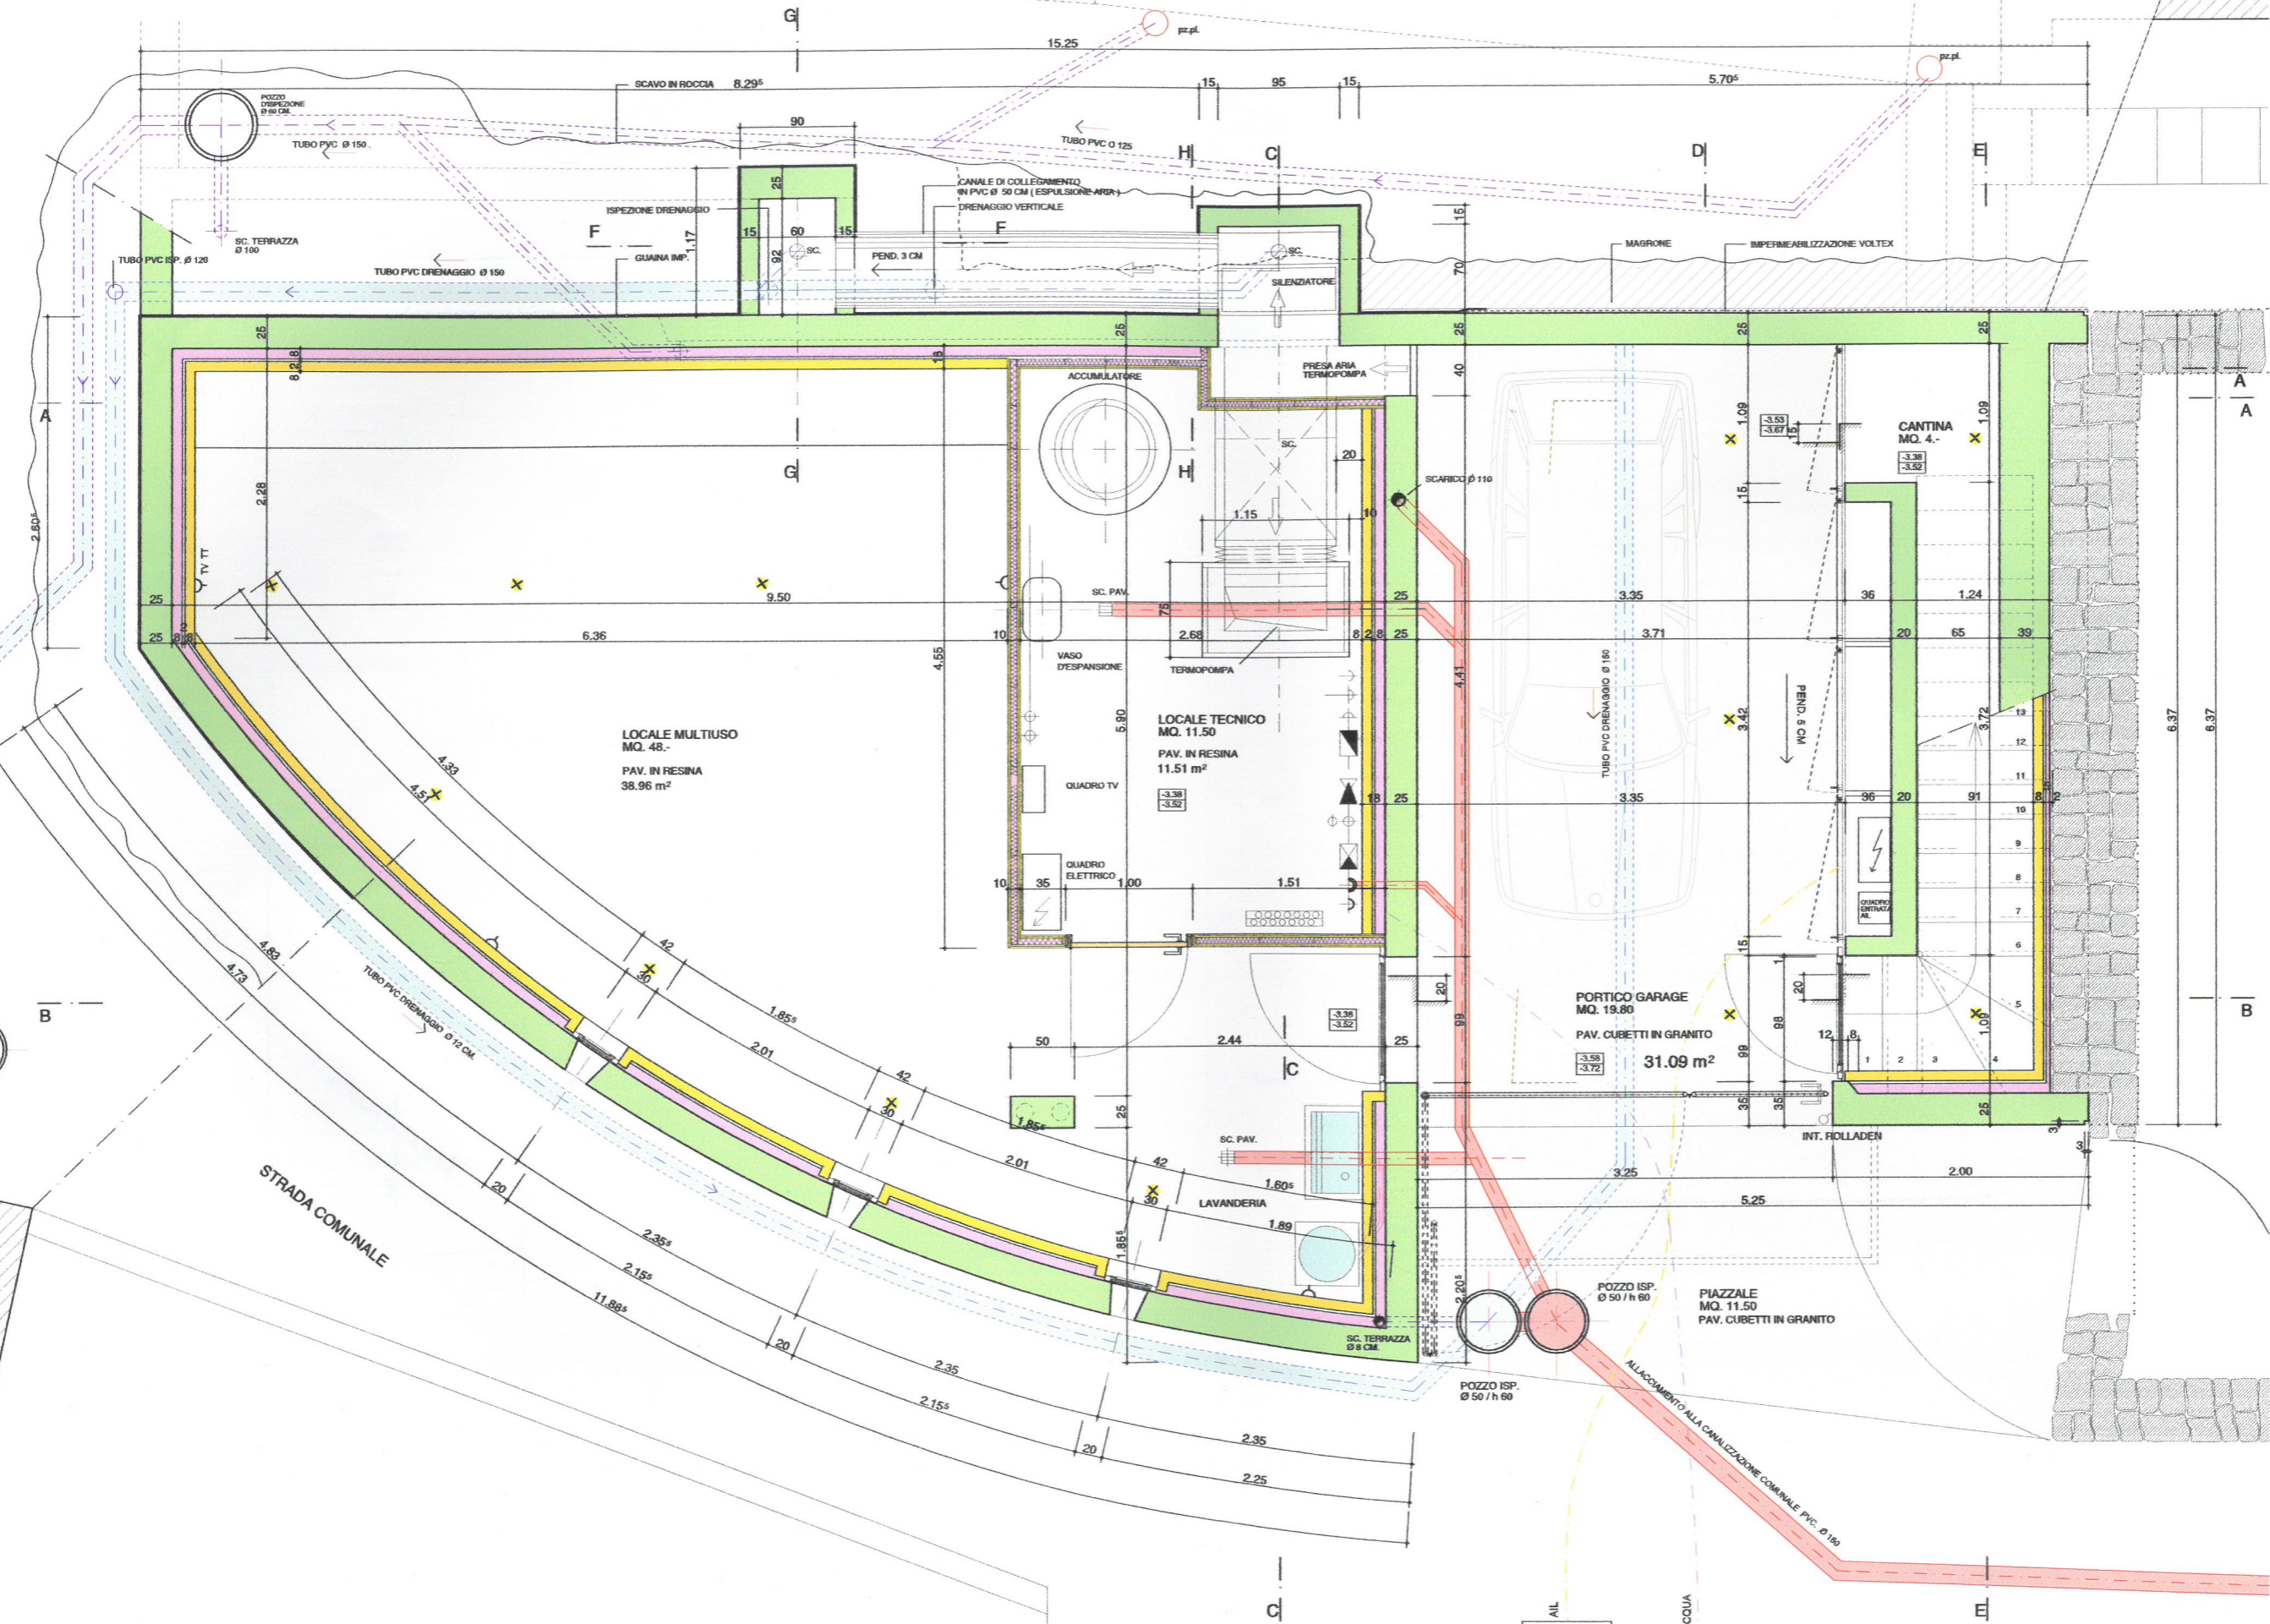

A


B

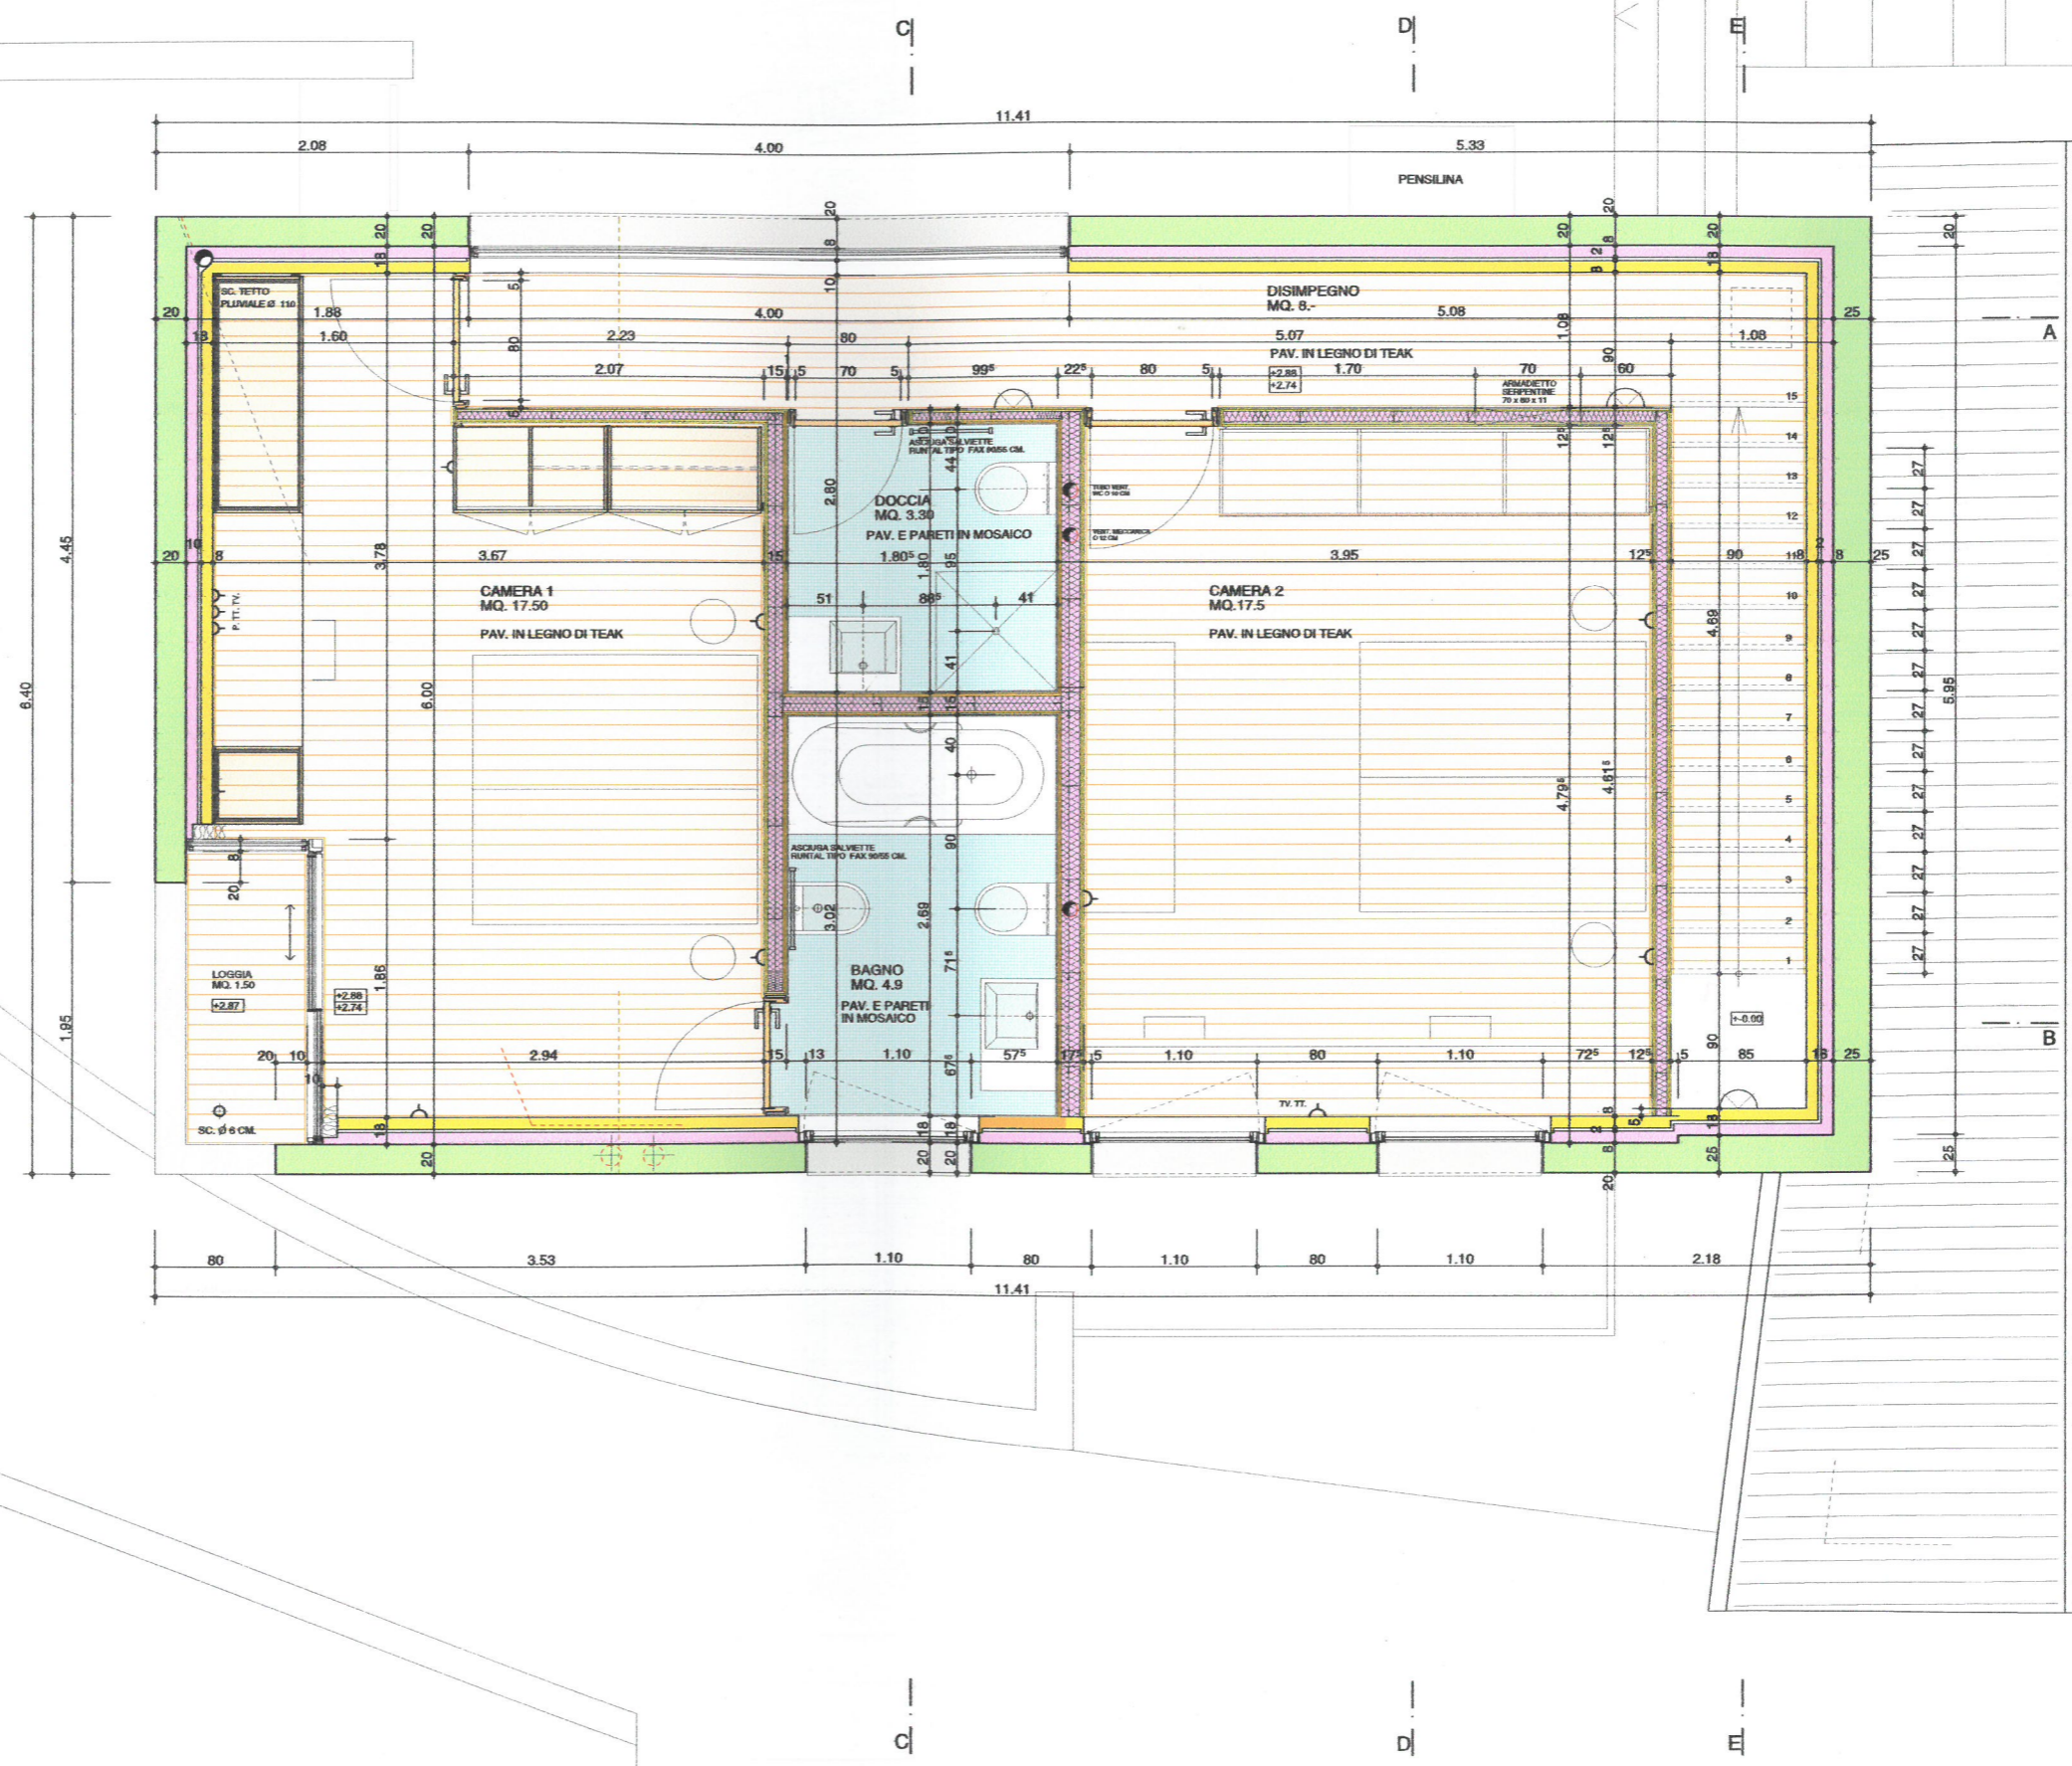

C



D

E

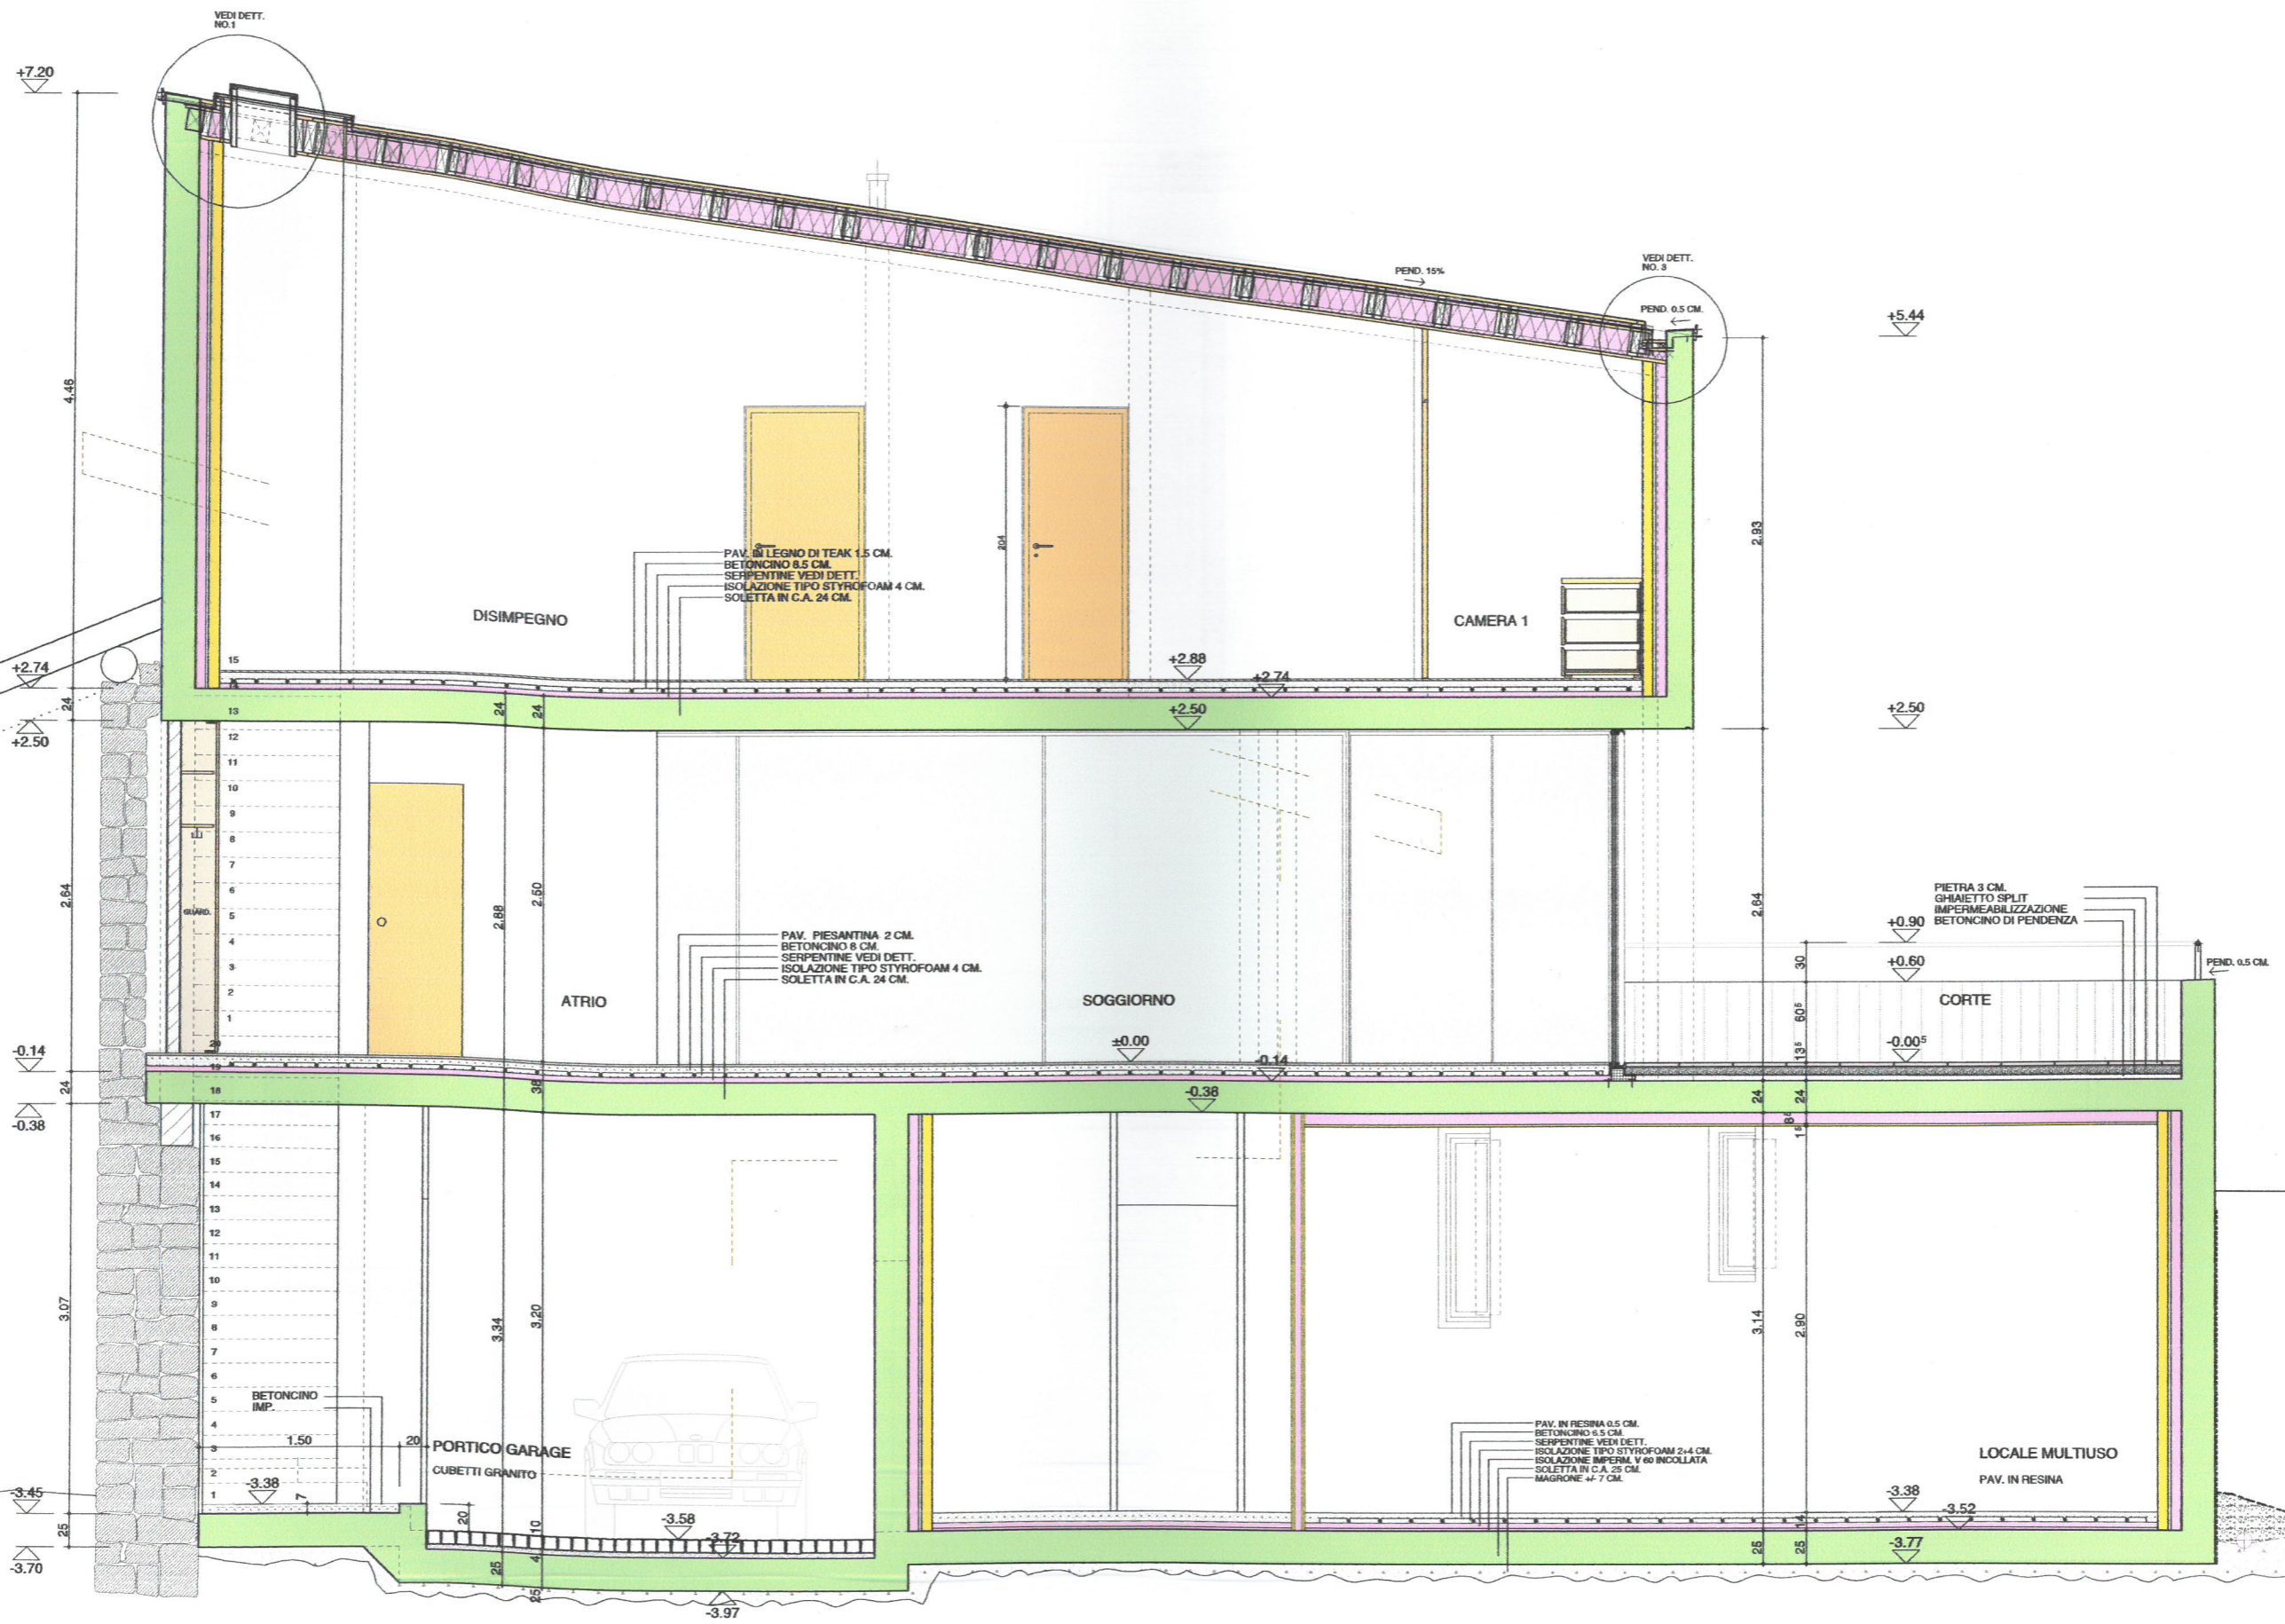


SEZIONE A-A




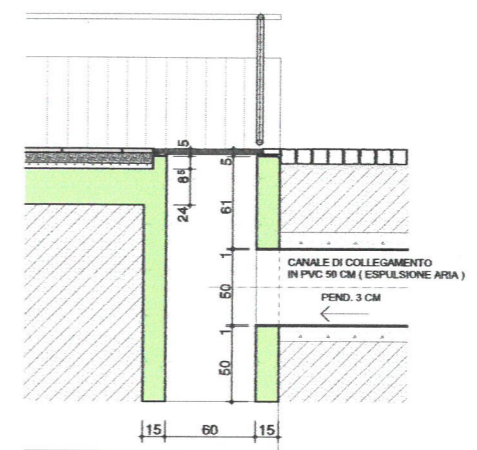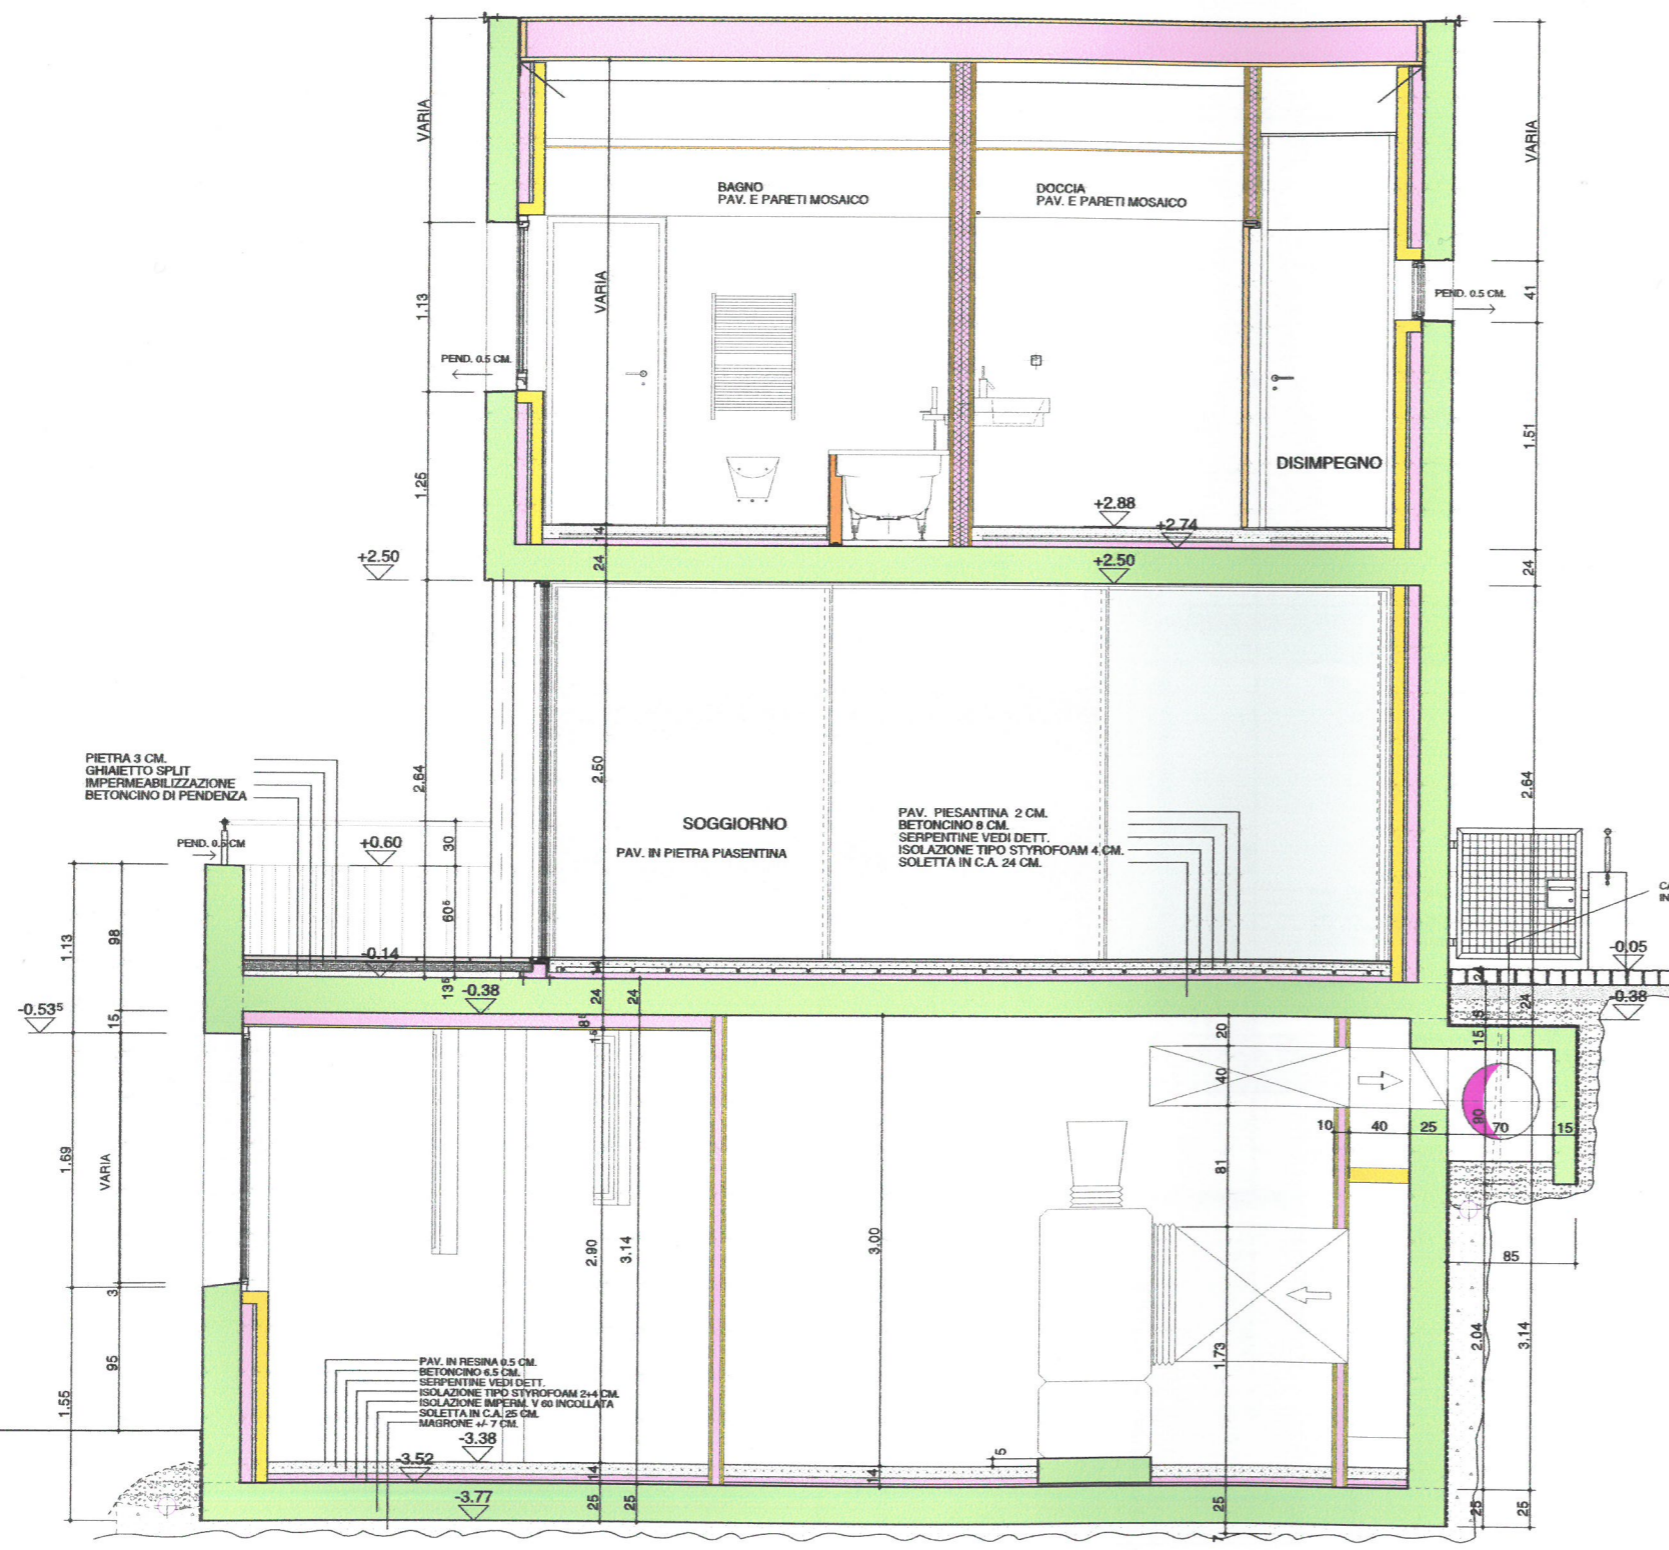

SEZIONE F-F

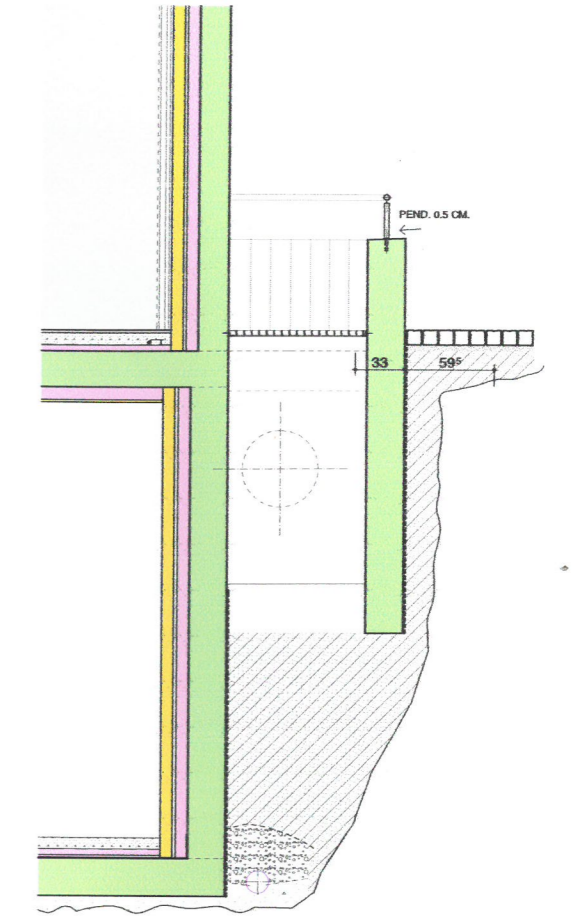

SEZIONE G-G

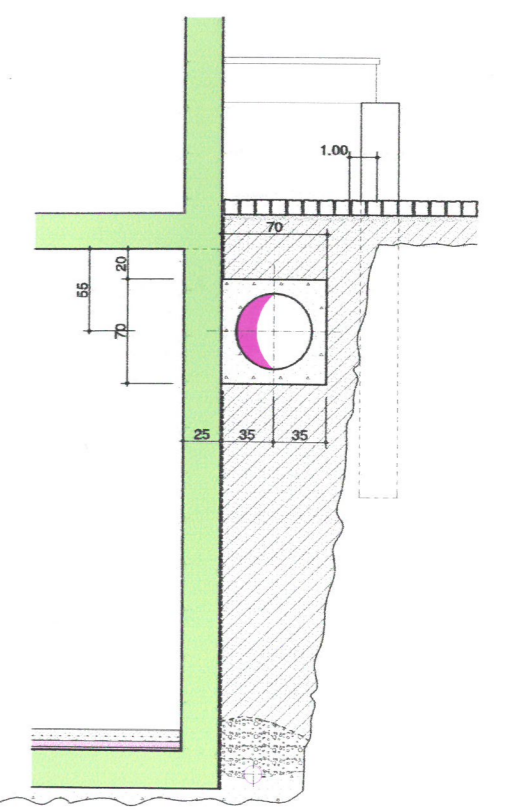

SEZIONE H-H

SEZIONE C-C

SEZIONE D-D

