


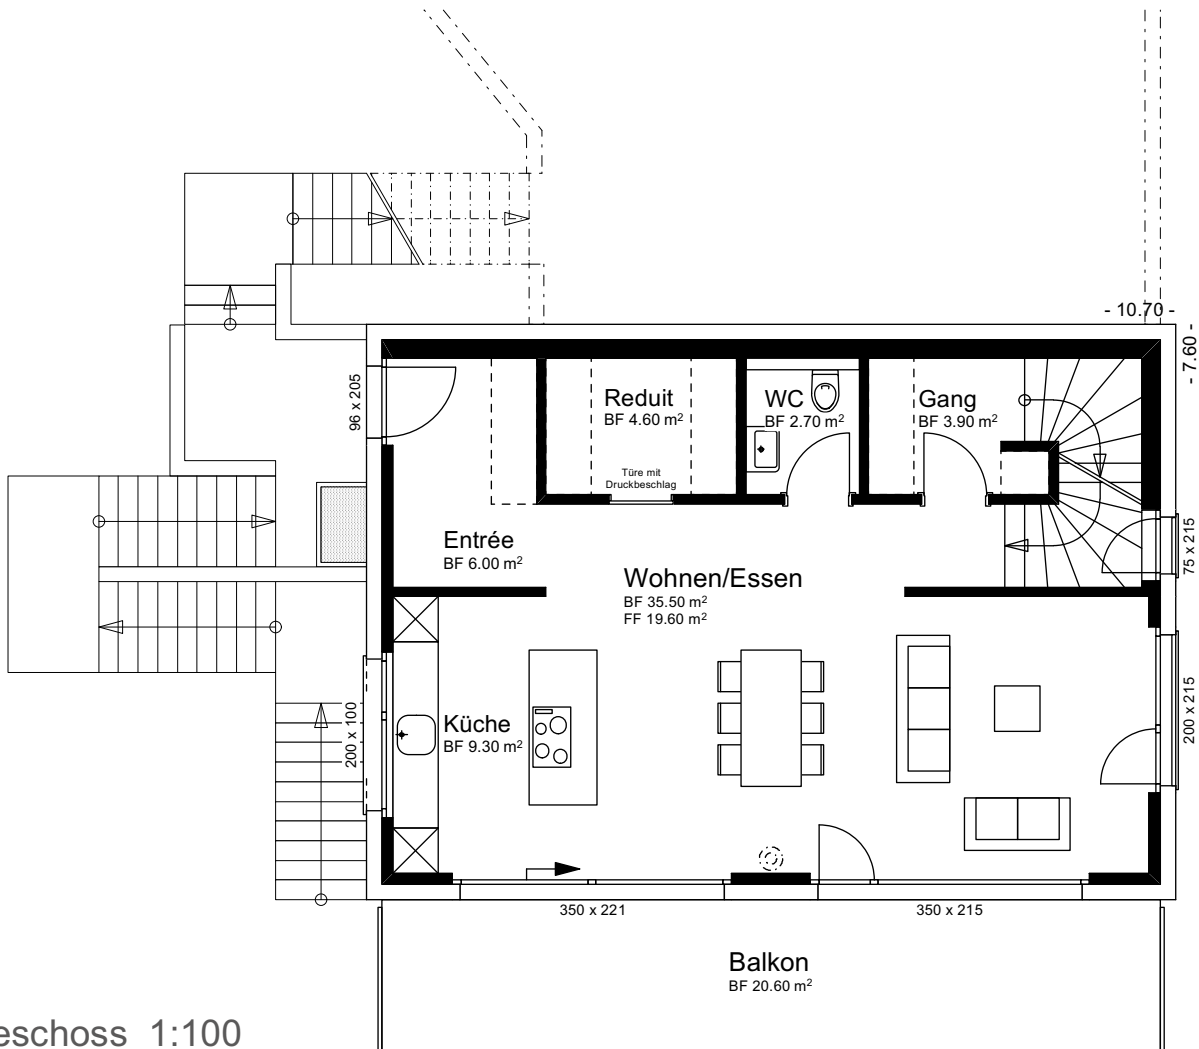
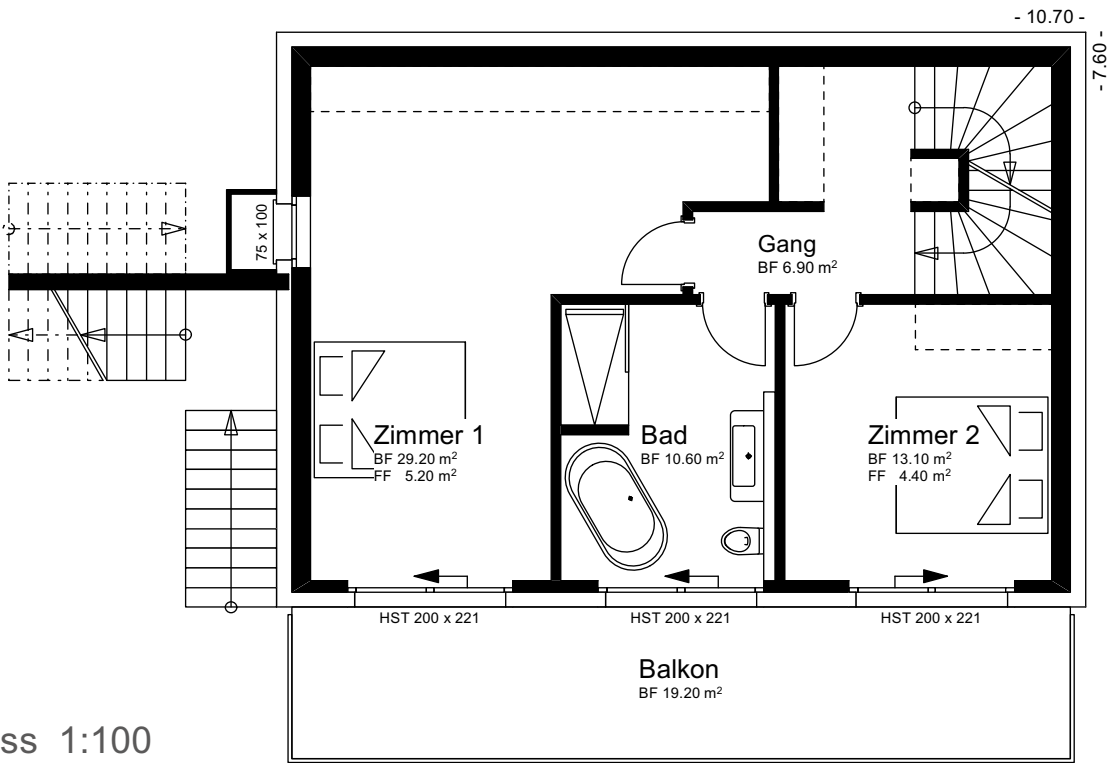


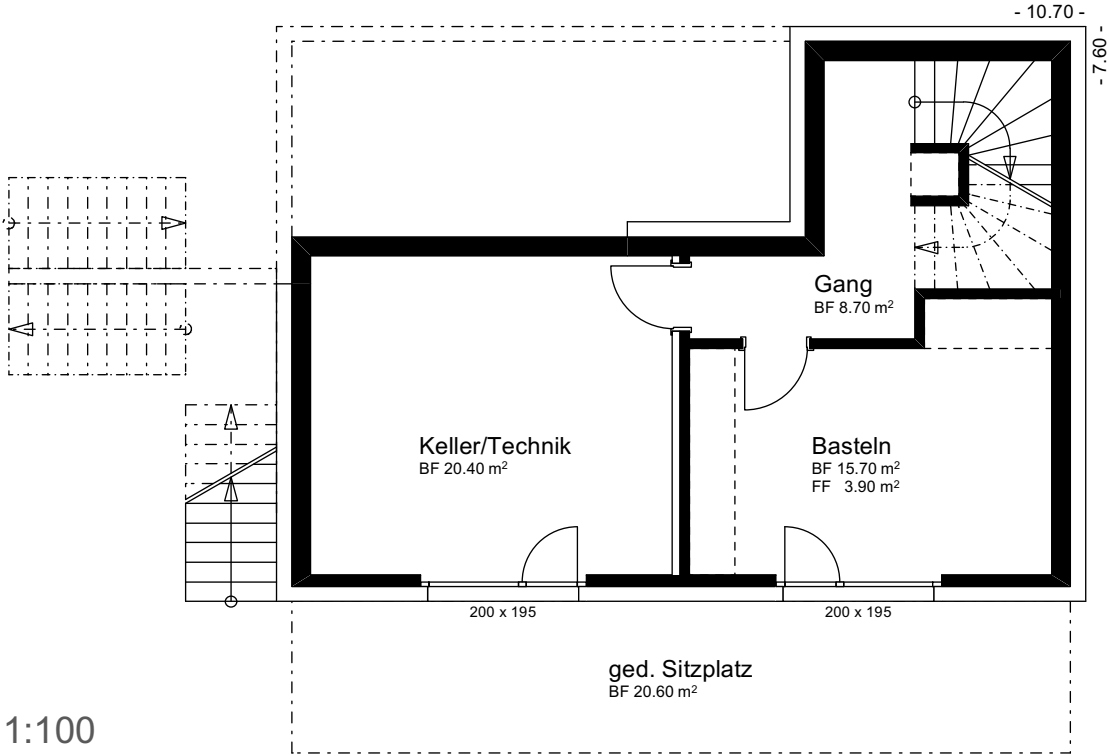


EFH, Seelisberg

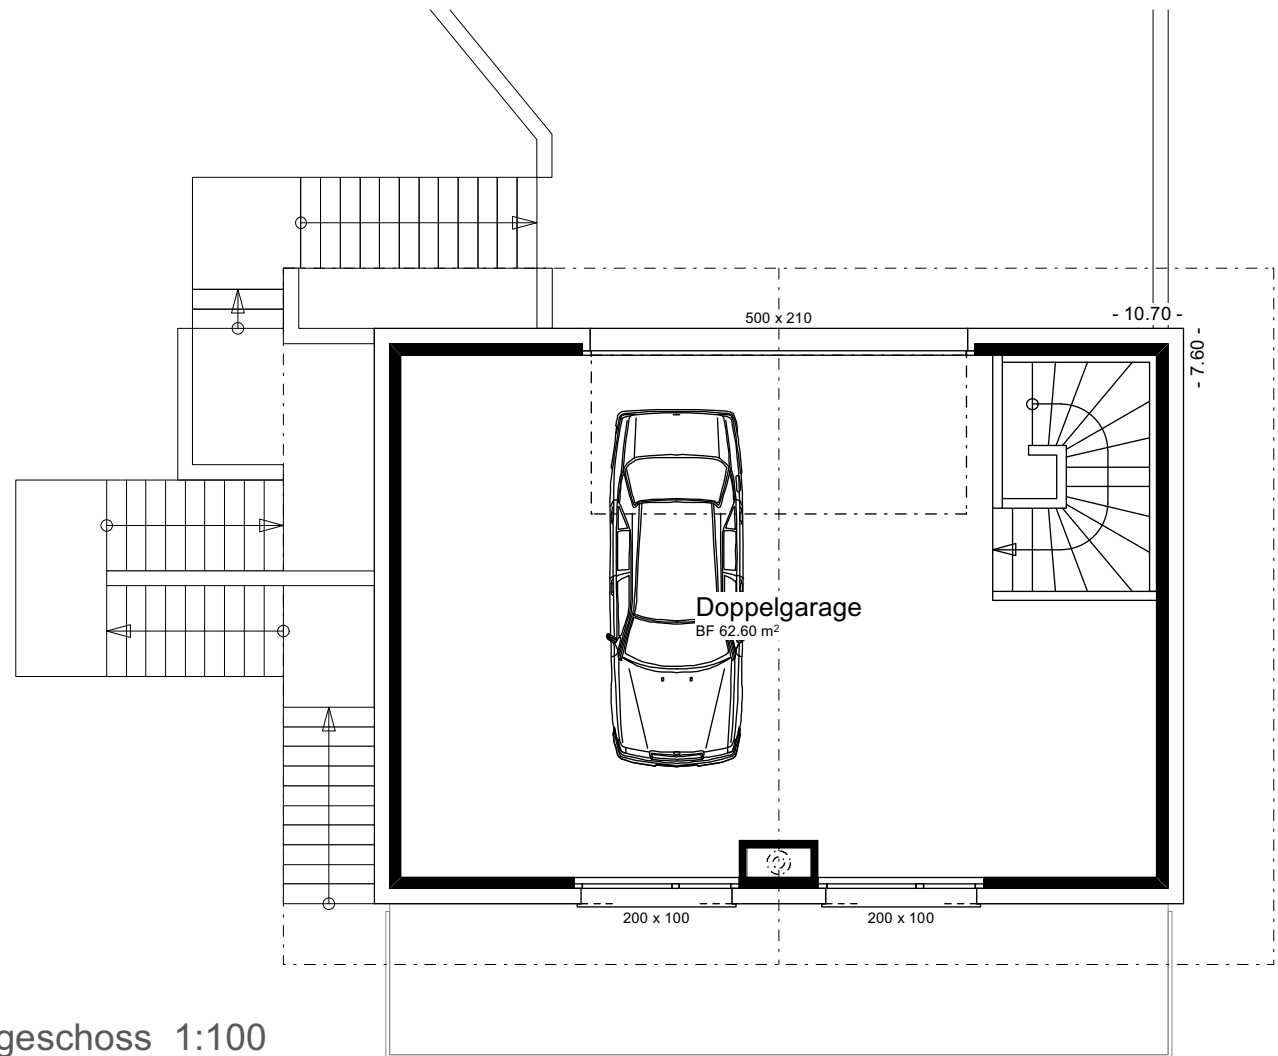


Stassengeschoss 1:100

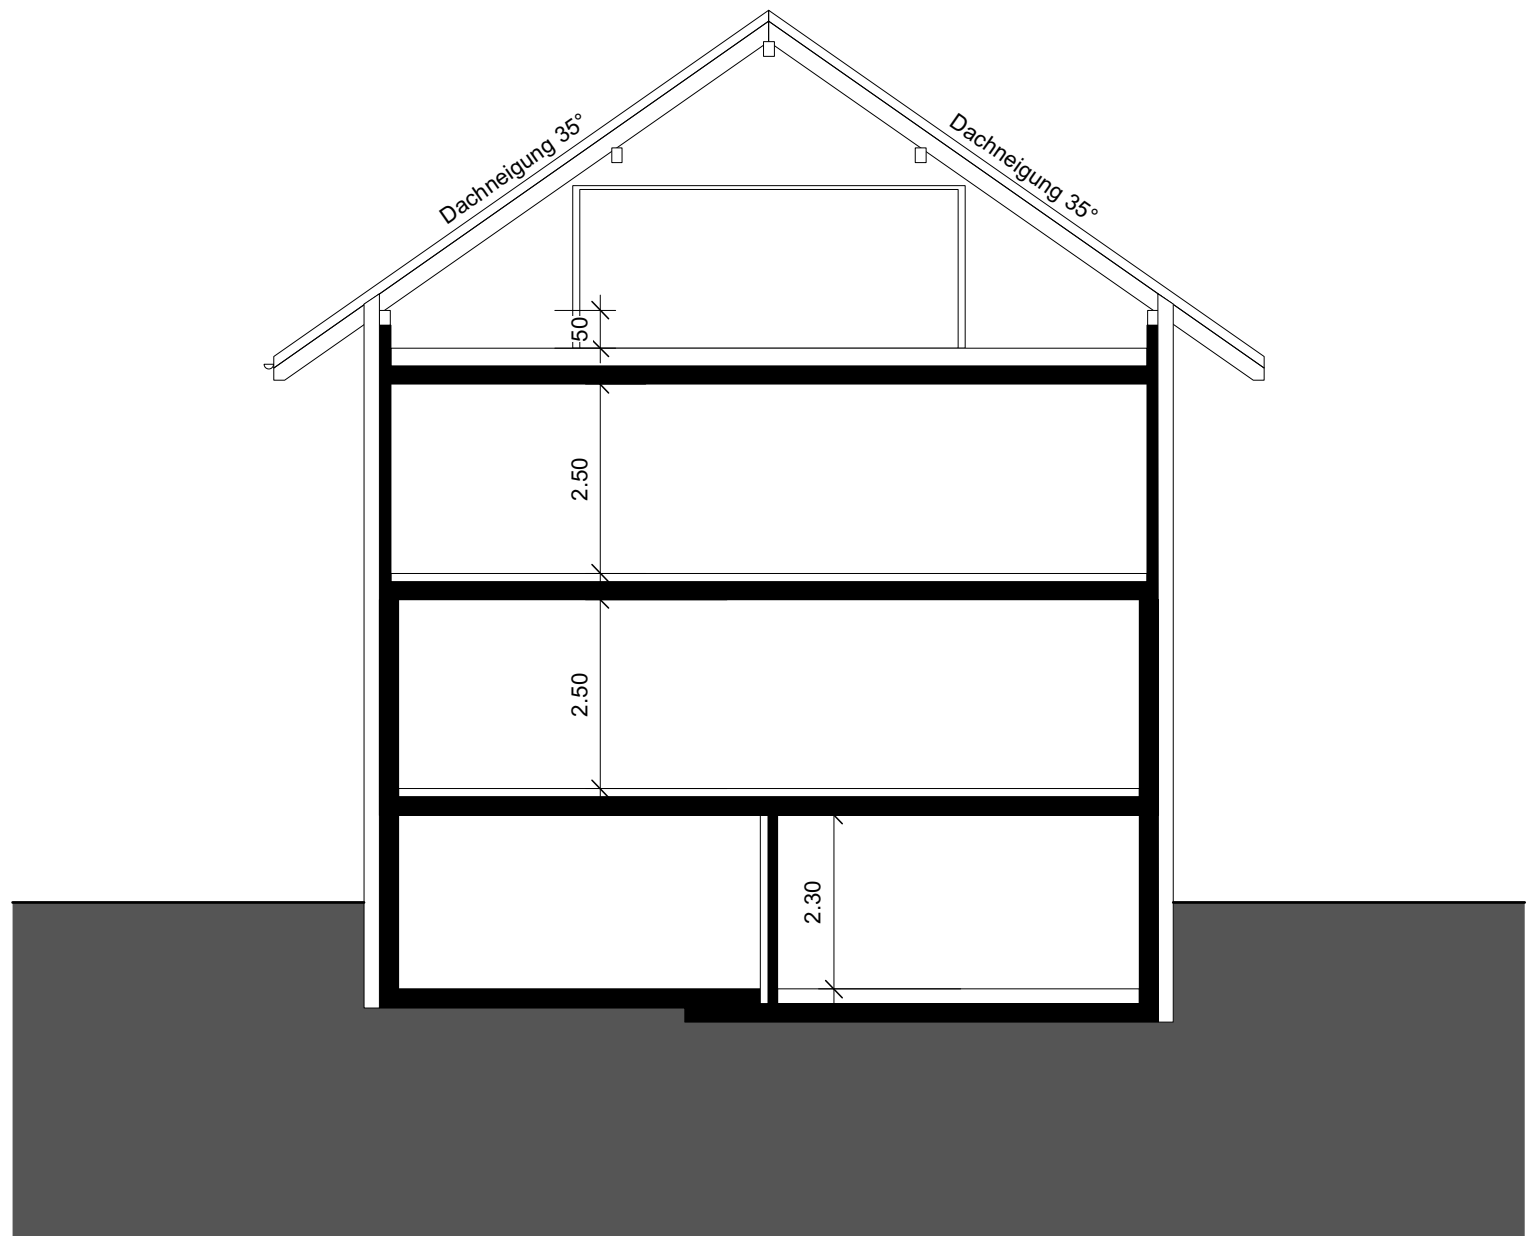


Querschnitt 1:100

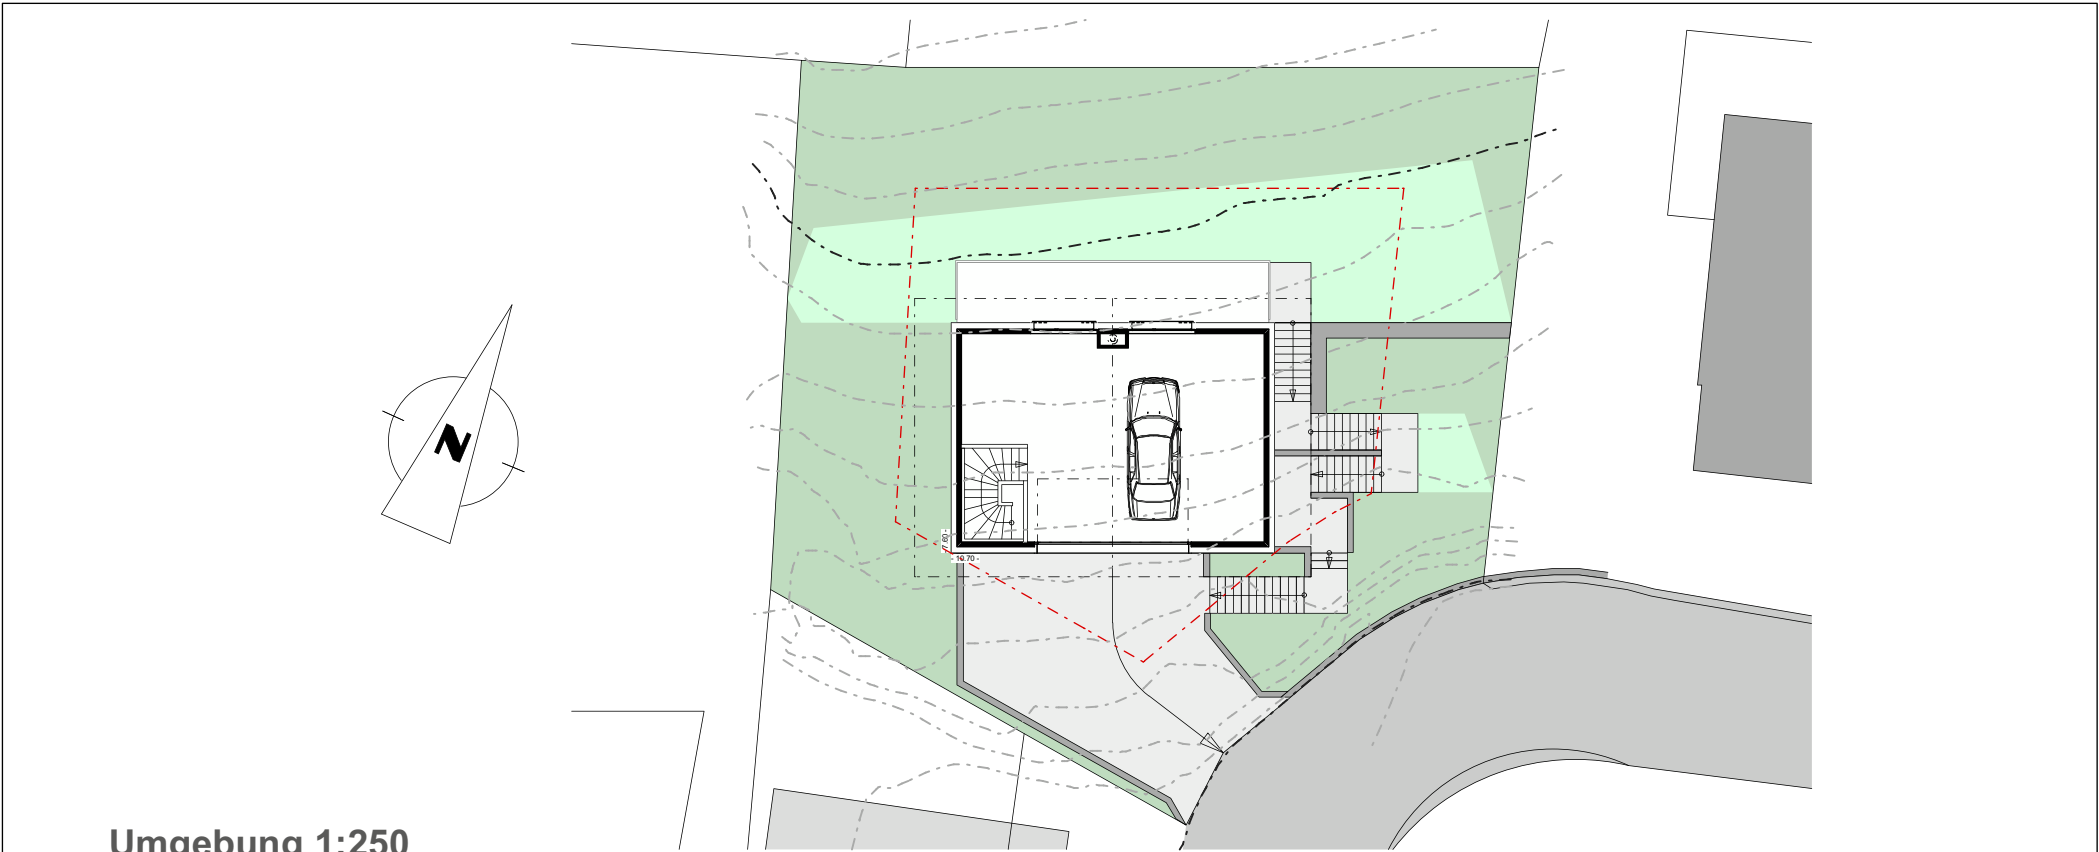


Umgebung 1:250

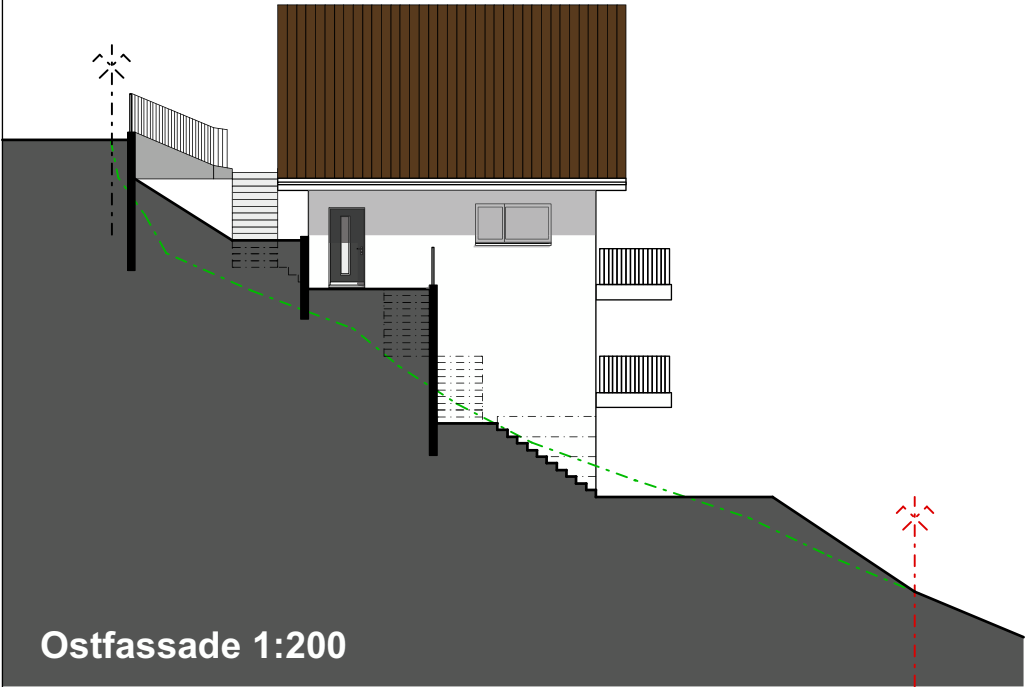


Ostfassade 1:200

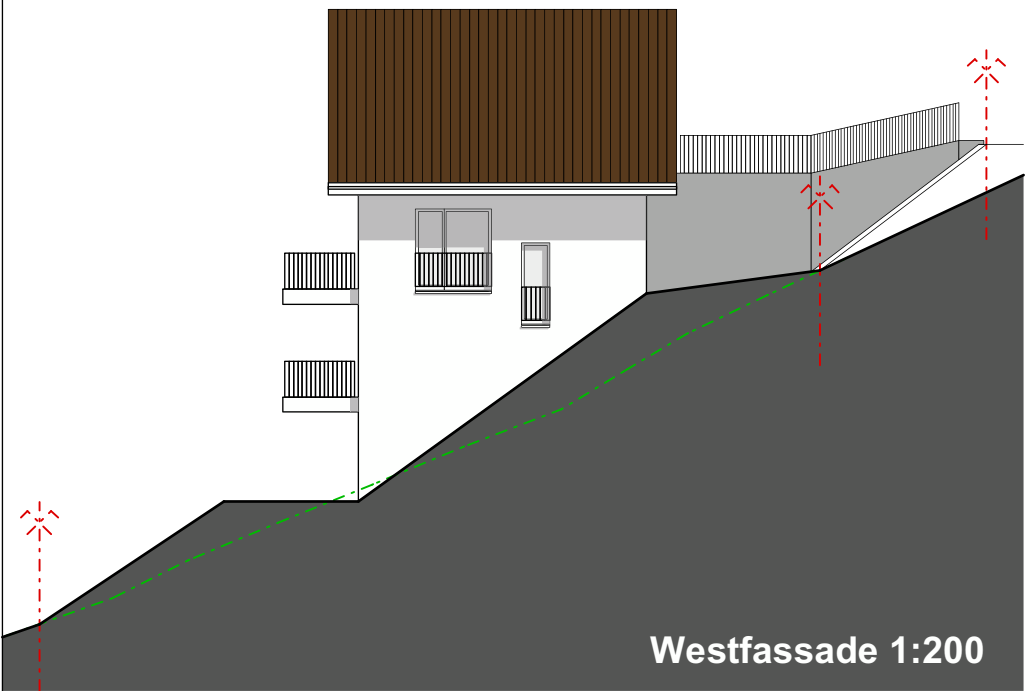

Westfassade 1:200

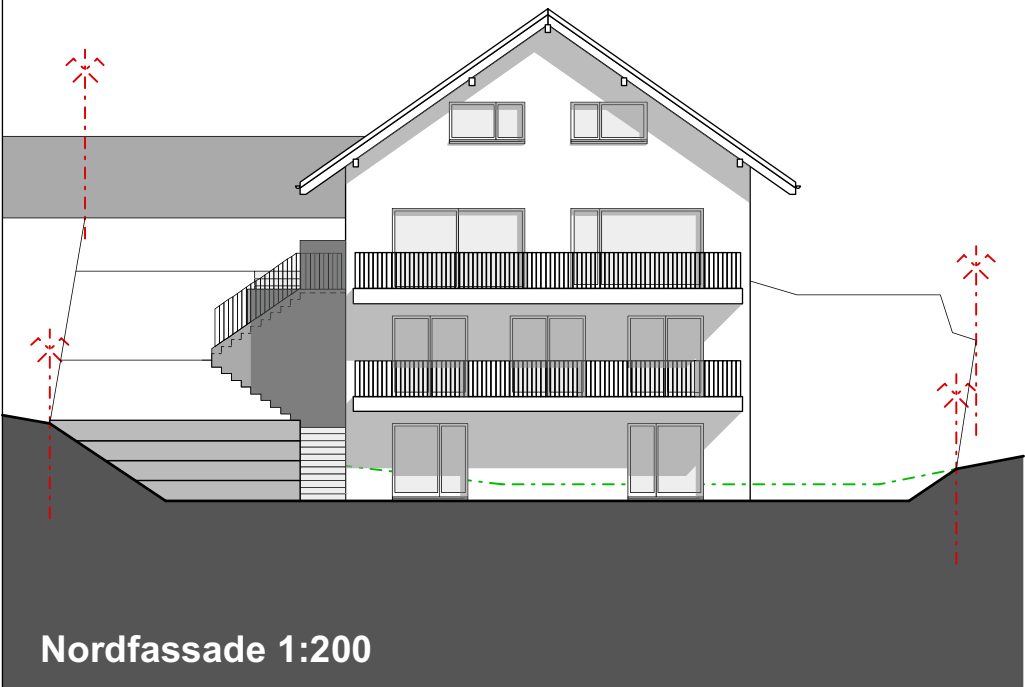

Nordfassade 1:200

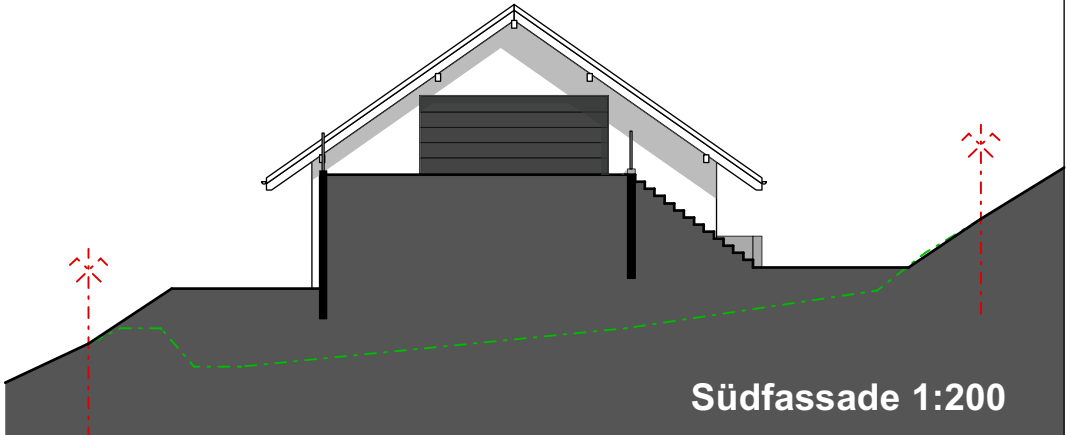

Südfassade 1:200

Ihr Berater/Architekt
 Martin Studer
 Rütistrasse 4
 8375 Beckenried
 Tel. 041 / 637 40 90
 Mobile: 079 / 414 14 15

--	--	--	--

Ort, Datum
 Der Kunde
 Der Verkaufsberater
hausconcept, Sursee