


INDUSTRIESTRASSE 18, 6300 ZUG

3. OBERGESCHOSS | 341m²

ZugEstates

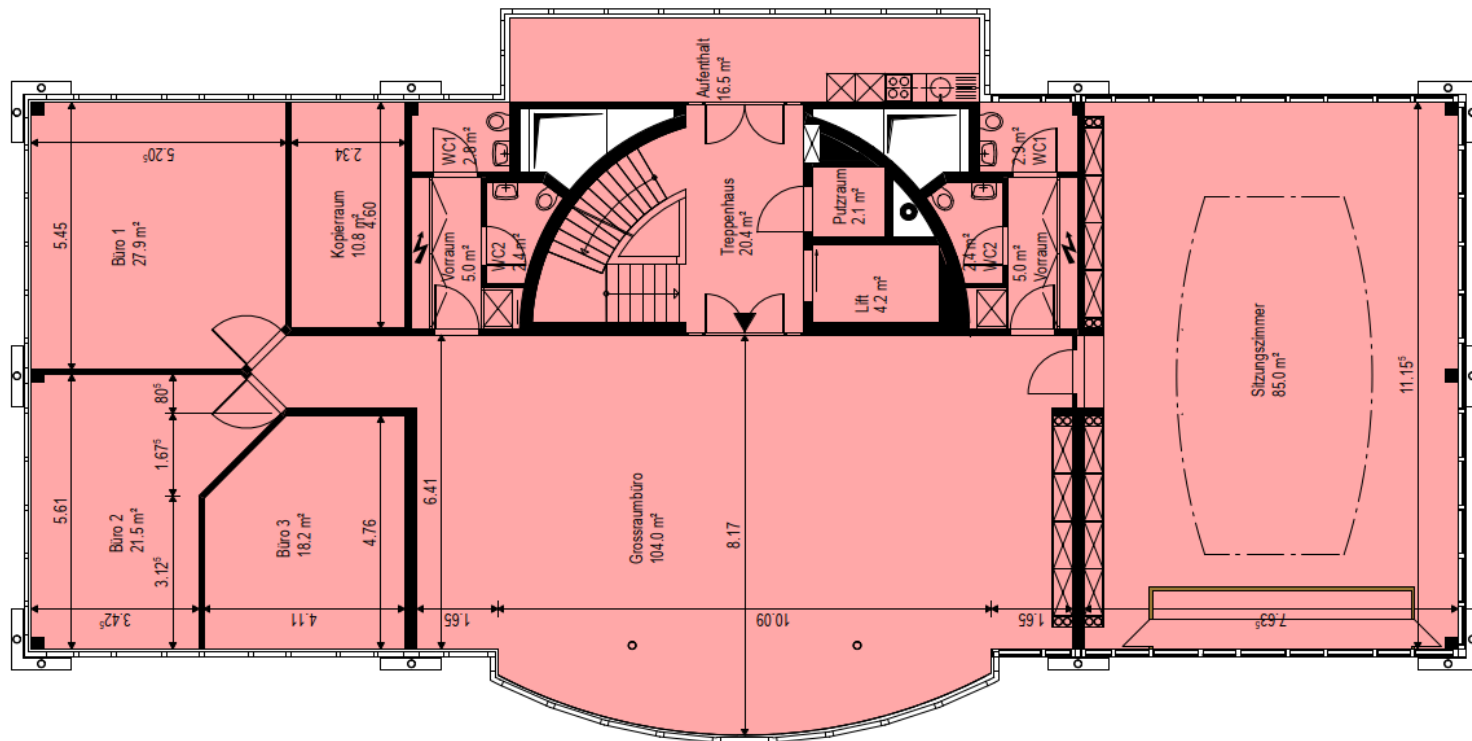

Änderungen und Abweichungen gegenüber den publizierten Angaben sowie dem Baubeschrieb bleiben ausdrücklich vorbehalten. Keine Haftung.