


INDUSTRIESTRASSE 18, 6300 ZUG

ERDGESCHOSS | 300m²

ZugEstates

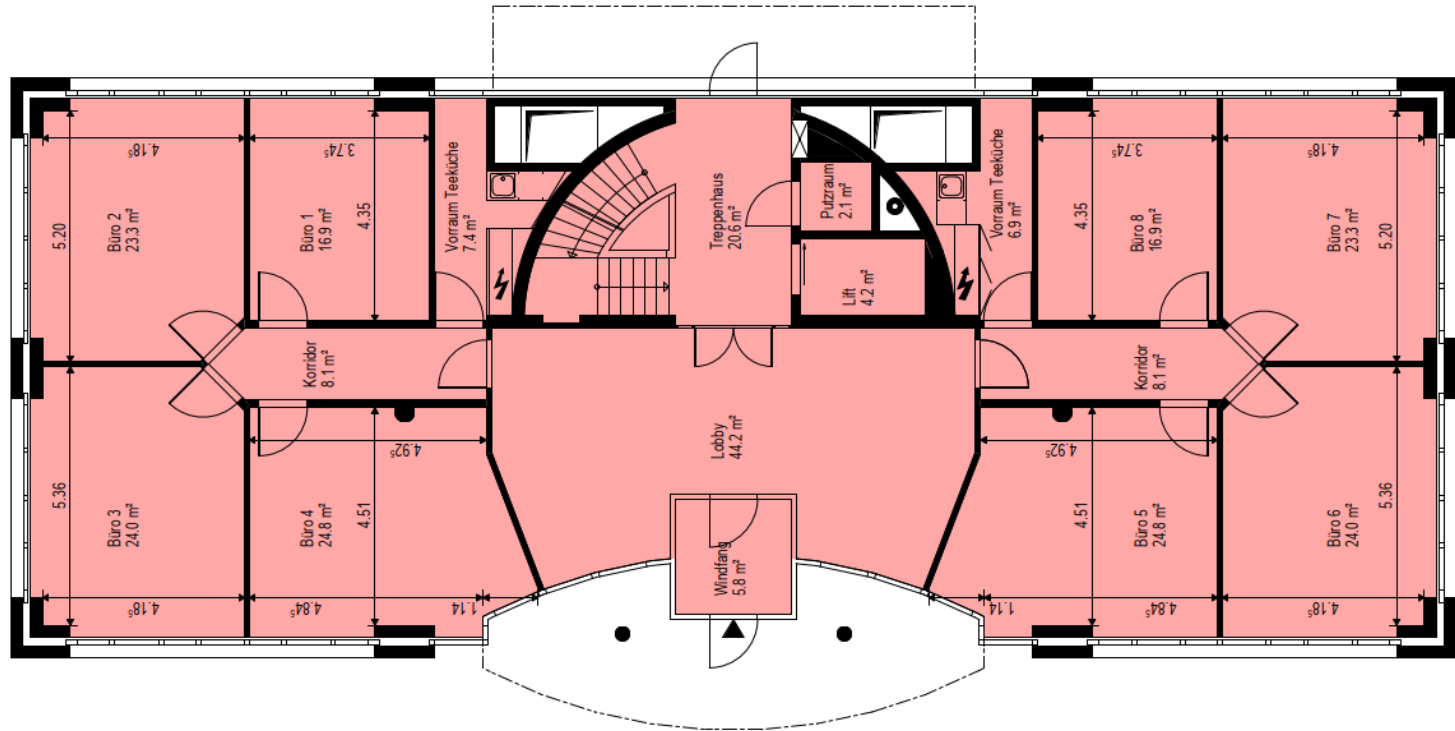

Änderungen und Abweichungen gegenüber den publizierten Angaben
sowie dem Baubeschrieb bleiben ausdrücklich vorbehalten. Keine Haftung.