


Schulhausstrasse

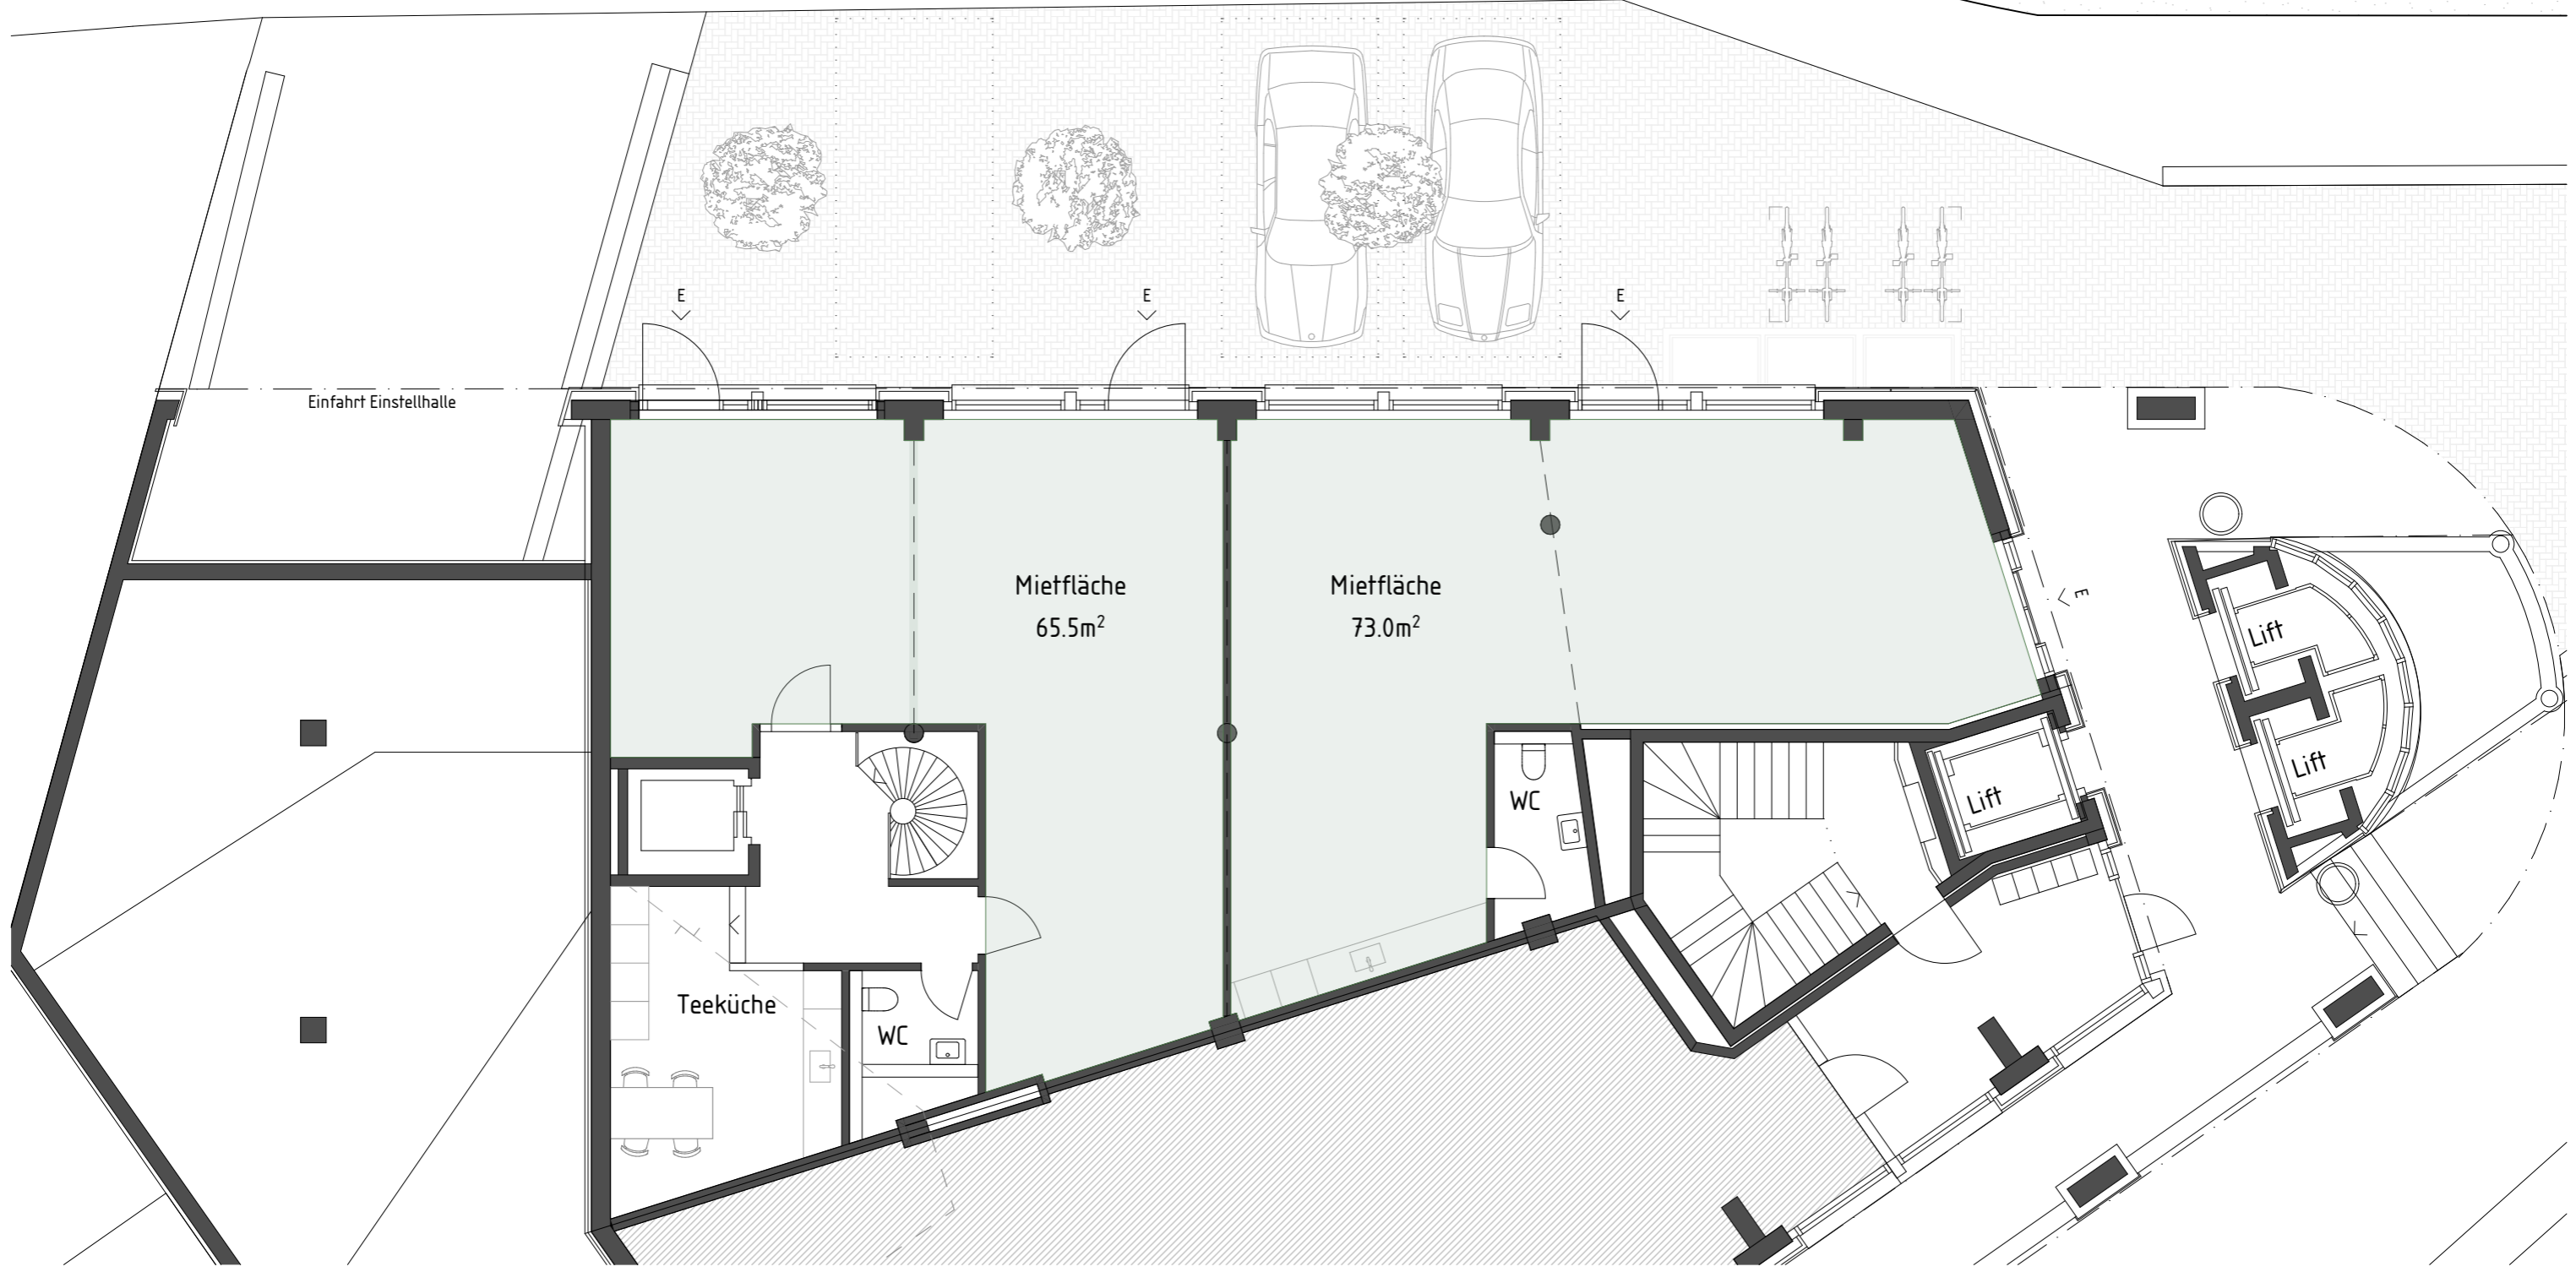

Gewerbeflächen Gerliswilstrasse 71, Emmenbrücke
Erdgeschoss
Gewerbe- und Ladenflächen

MST 1:100

