



1. pianta piano terreno 1:50  
 sistemazione esterna vedi piano separato  
 R 05/15

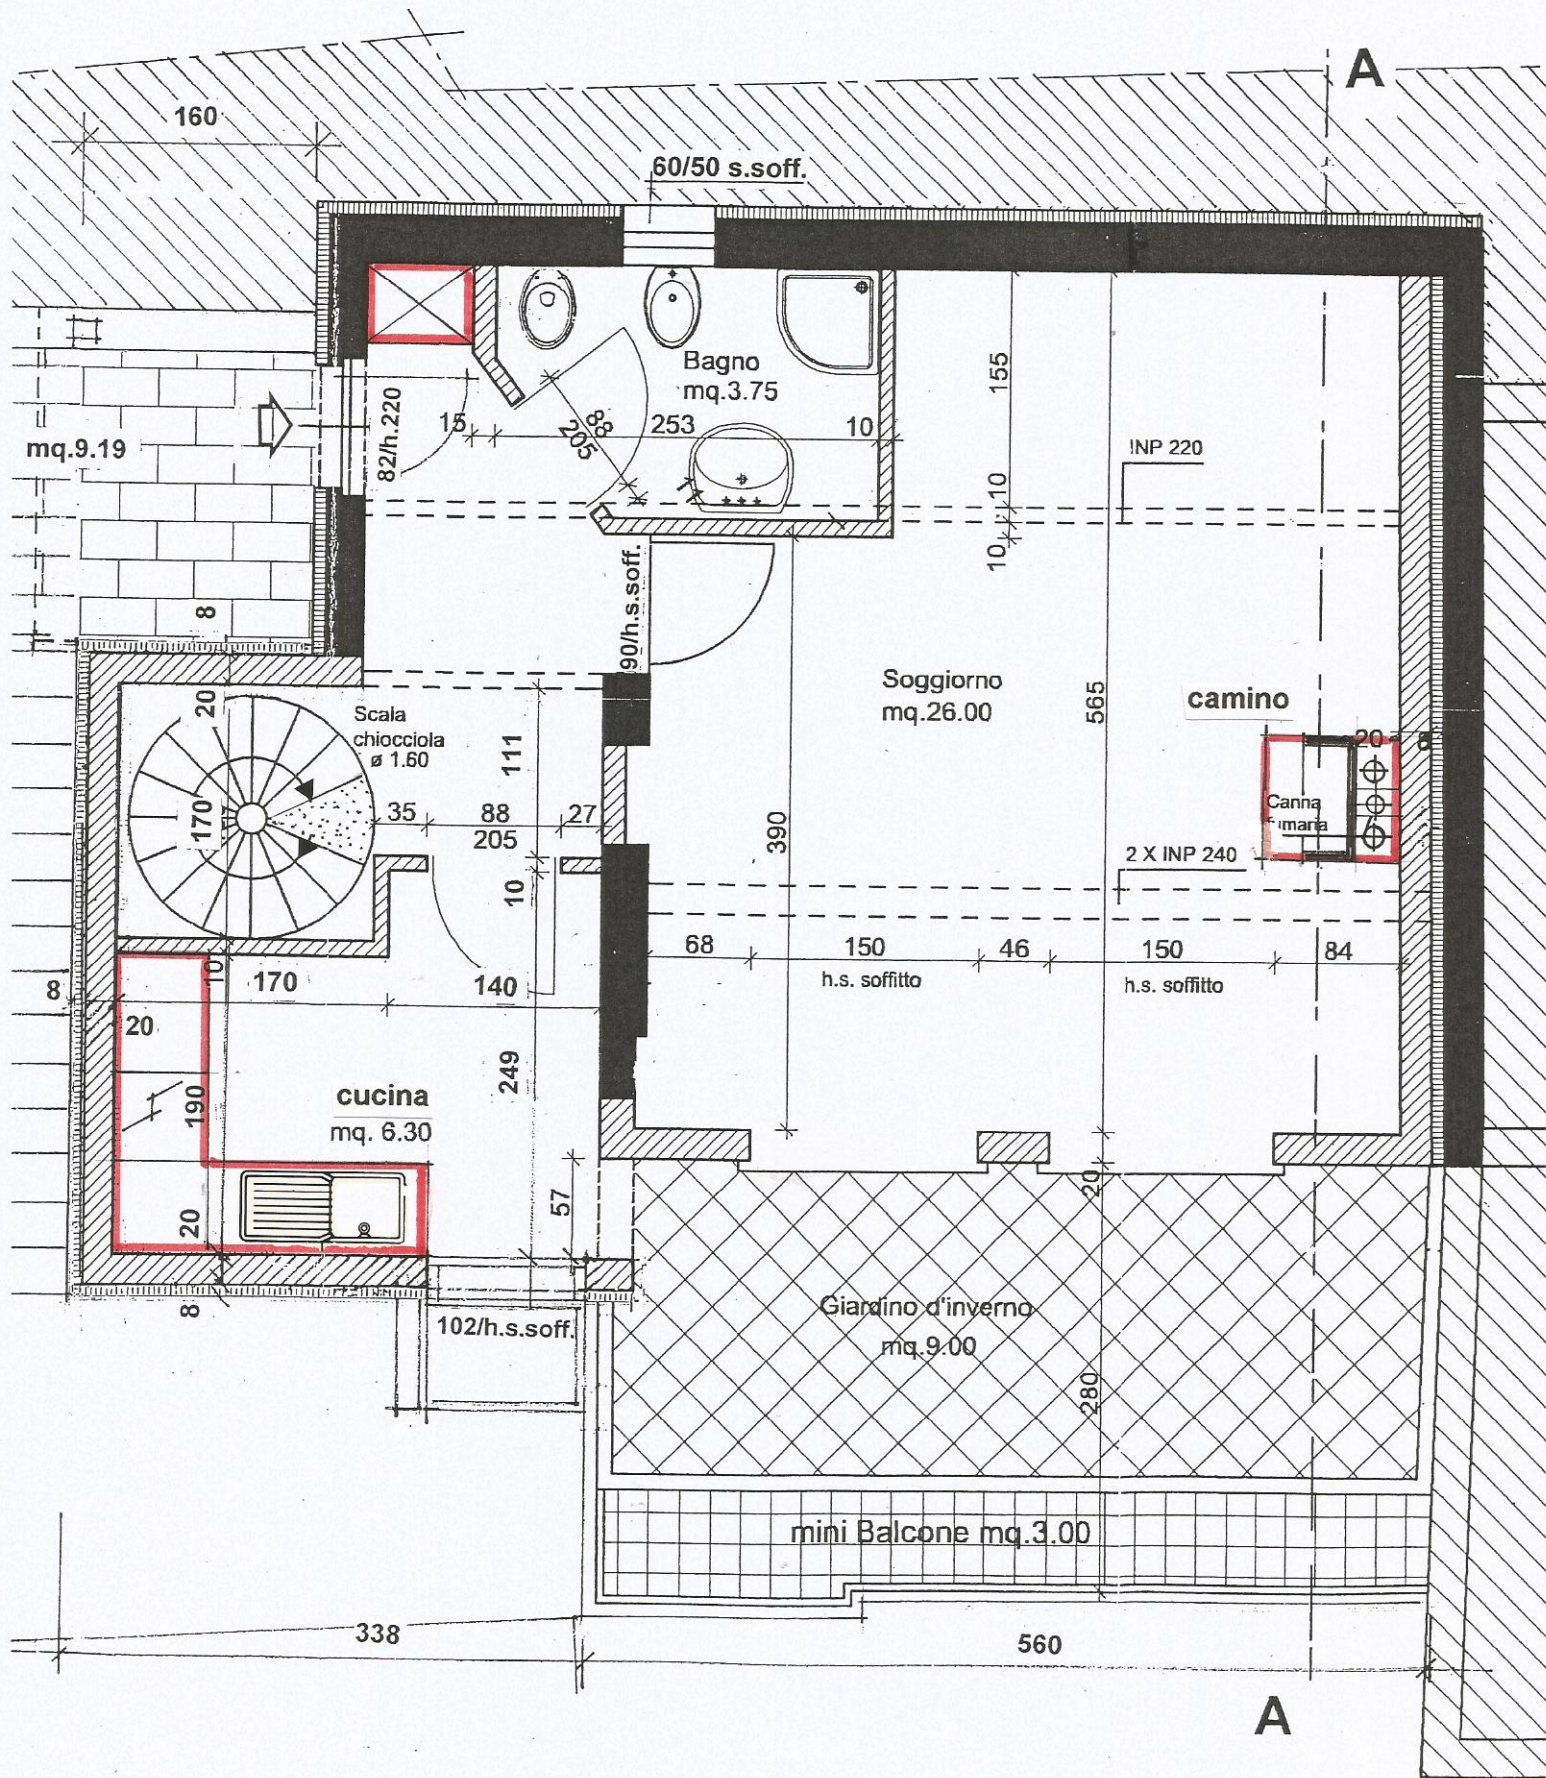

2. pianta piano primo 1:50  
 sistemazione esterna vedi piano separato  
 R 05/15

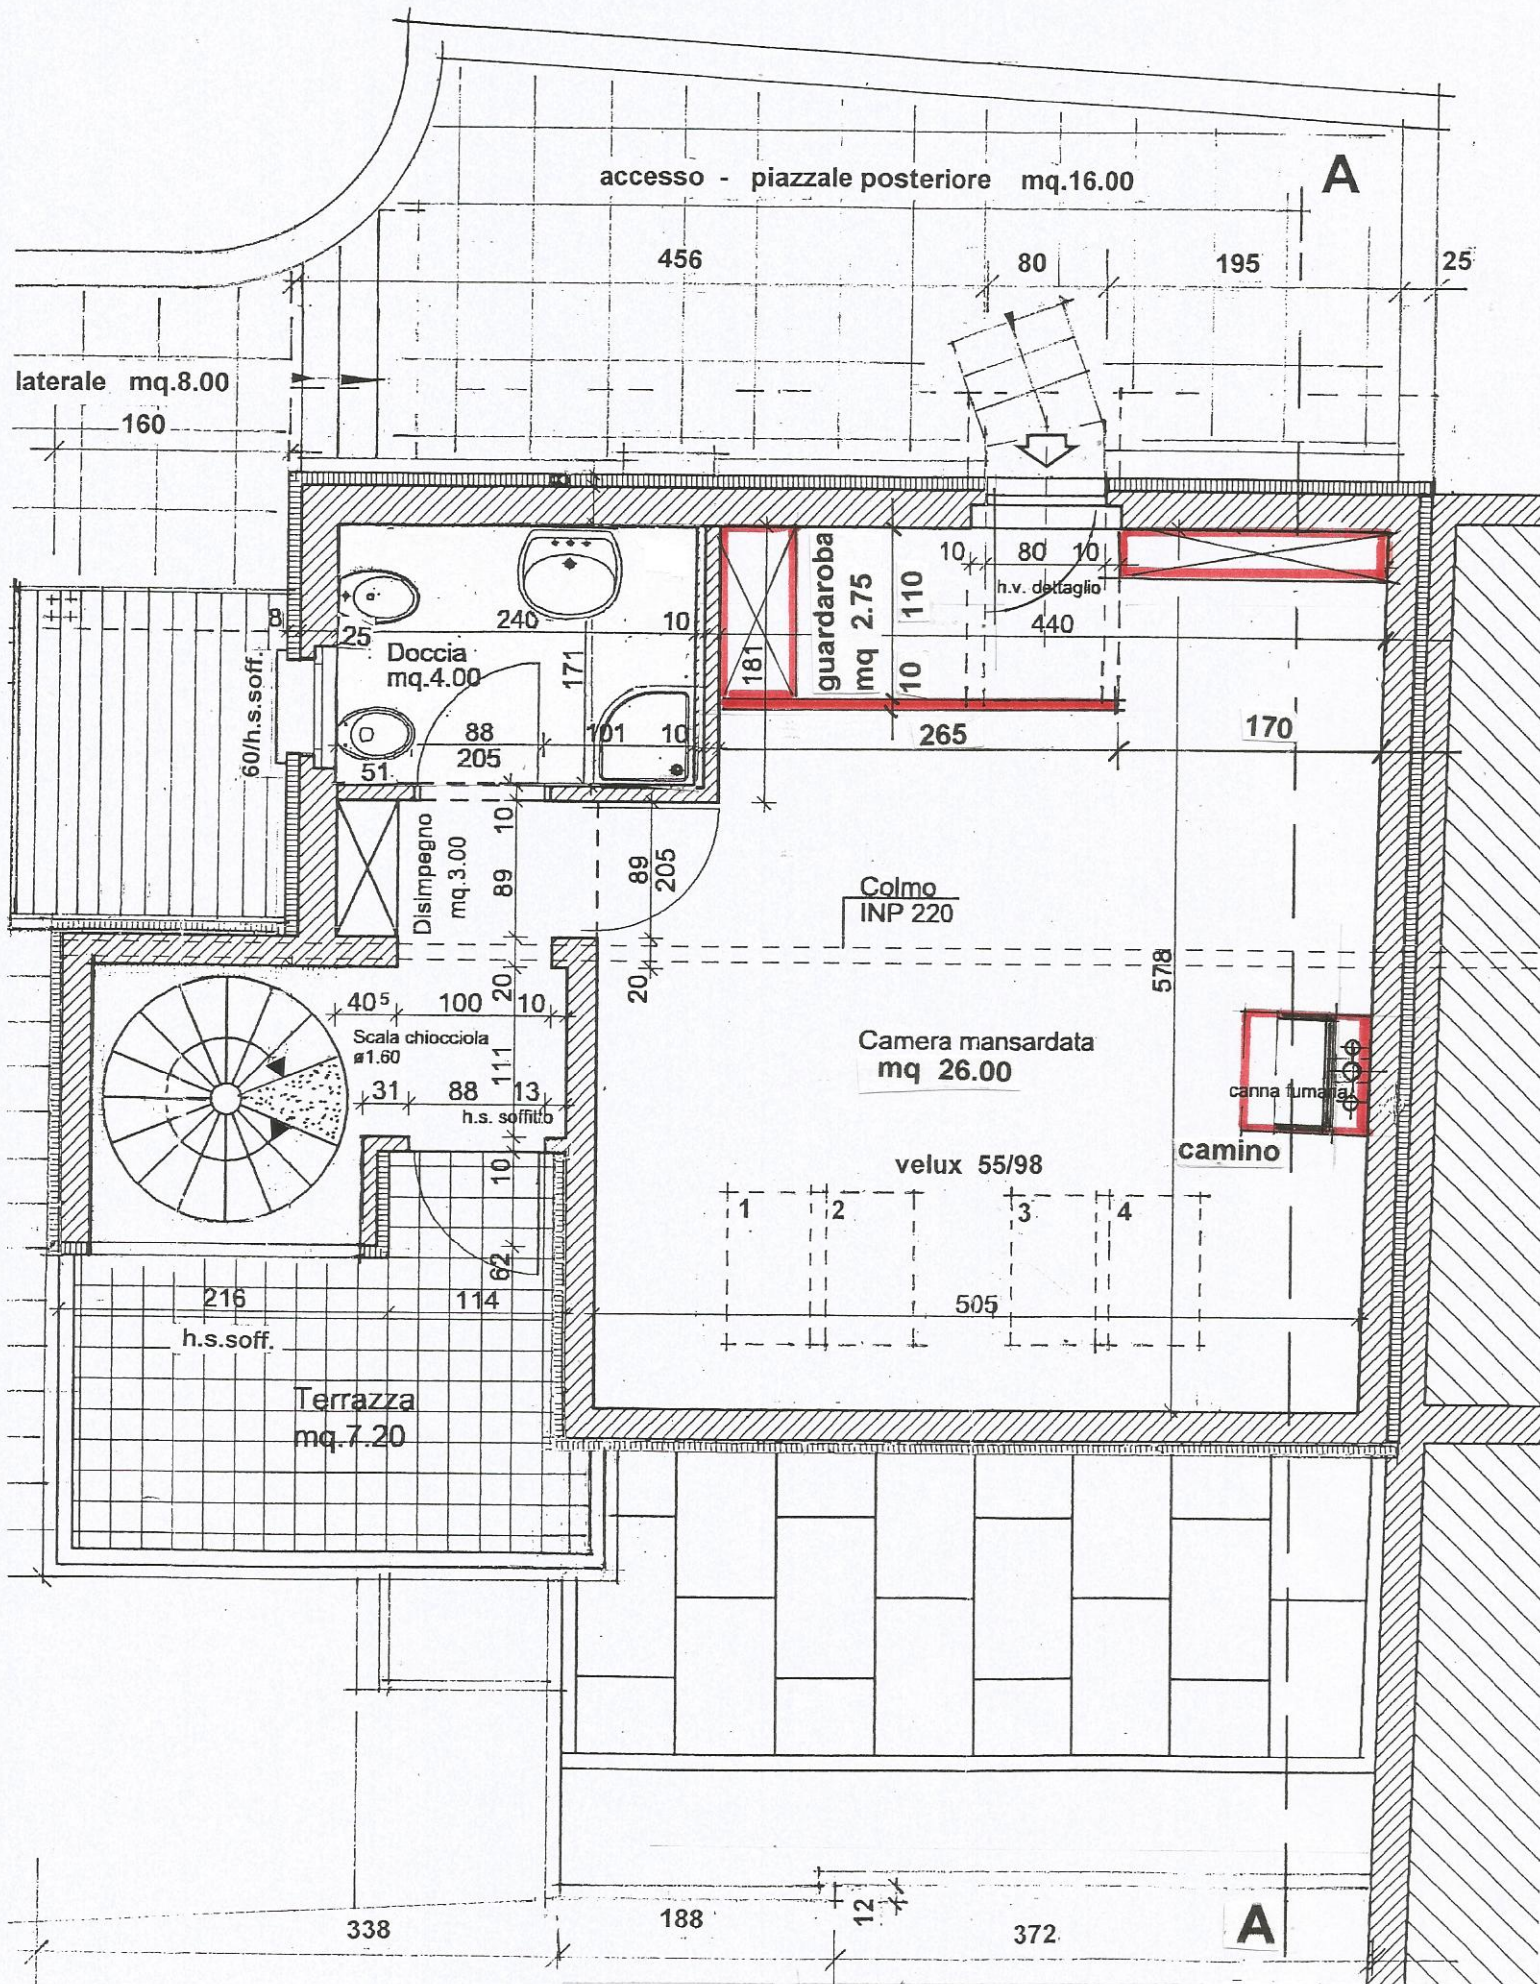

**3. pianta piano mansardato 1:50**  
 sistemazione esterna vedi piano separato  
 R 05/15