

BAD/WC / WC

B PLATTEN
 W PLATTEN bis 120cm
 FENSTER
 D SPRITZPUTZ
 F +5.40
 R +5.31

ST.R. +7.57 (UK RIEGEL)
 ST.F. +7.47
 BR.R. +6.14 (OK SCHWELLE)
 BR.F. +6.25

ZIMMER

B TEPPICH
 W FERTIGARBEIT
 D SPRITZPUTZ
 DFF 78/98
 F +5.40
 R +5.31

KUECHE

B PLATTEN
 W FERTIGARBEIT/PLATTEN
 D SPRITZPUTZ
 F +5.40
 R +5.31

BAD/WC

B PLATTEN
 W FERTIGARBEIT/PLATTEN
 D SPRITZPUTZ
 F +5.40
 R +5.31

WC

B PLATTEN
 W FERTIGARBEIT
 D SPRITZPUTZ
 F +5.40
 R +5.31

ZIMMER

B TEPPICH
 W FERTIGARBEIT
 D SPRITZPUTZ
 DFF 78/98
 F +5.40
 R +5.31

KORRIDOR

B PLATTEN
 W FERTIGARBEIT
 D SPRITZPUTZ
 F +5.40
 R +5.31

WOHNEN/ESSEN

B PARKETT
 W FERTIGARBEIT
 D SPRITZPUTZ
 DFF 78/98
 F +5.40
 R +5.31


TREPPENHAUS

B PLATTEN IN KUNSTSTOFF
 W FERTIGARBEIT
 D SPRITZPUTZ
 F +5.43
 R +5.31

ST.R. +7.83
 ST.F. +7.47
 BR.R. +6.18
 BR.F. +6.25

ST.R. +7.83
 ST.F. +7.47
 BR.R. +6.18
 BR.F. +6.25

ST.R. +7.78 (UK PFETTE)
 ST.F. +7.47
 BR.F. +5.86 (OK SCHWELLE)

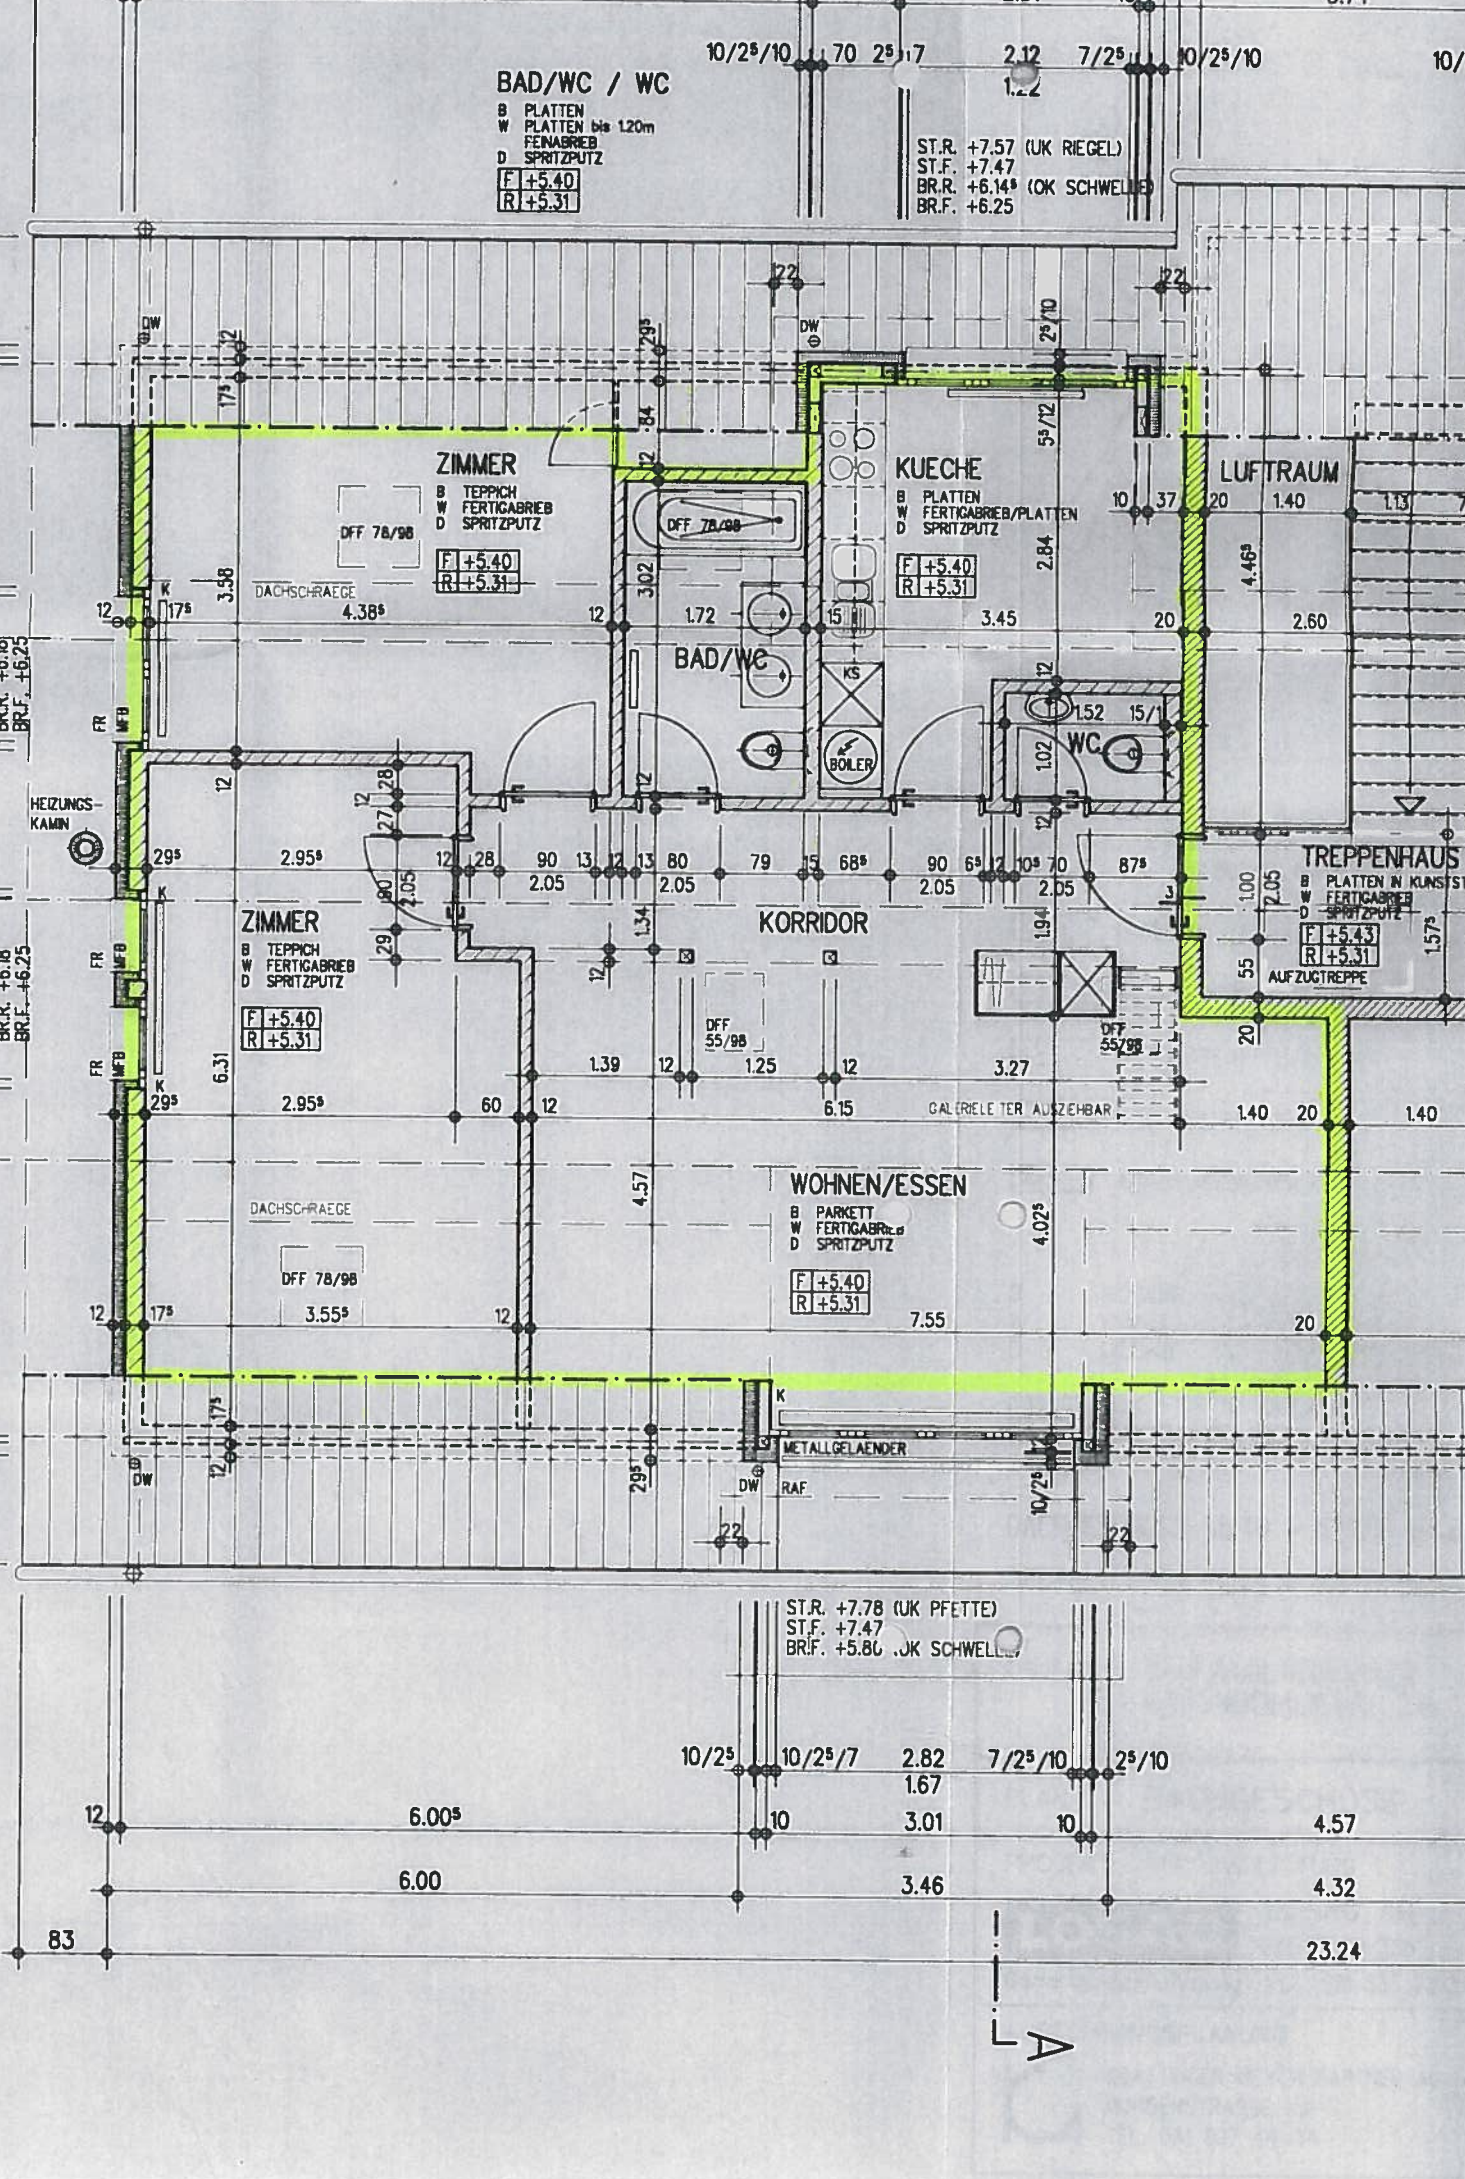

A-A

