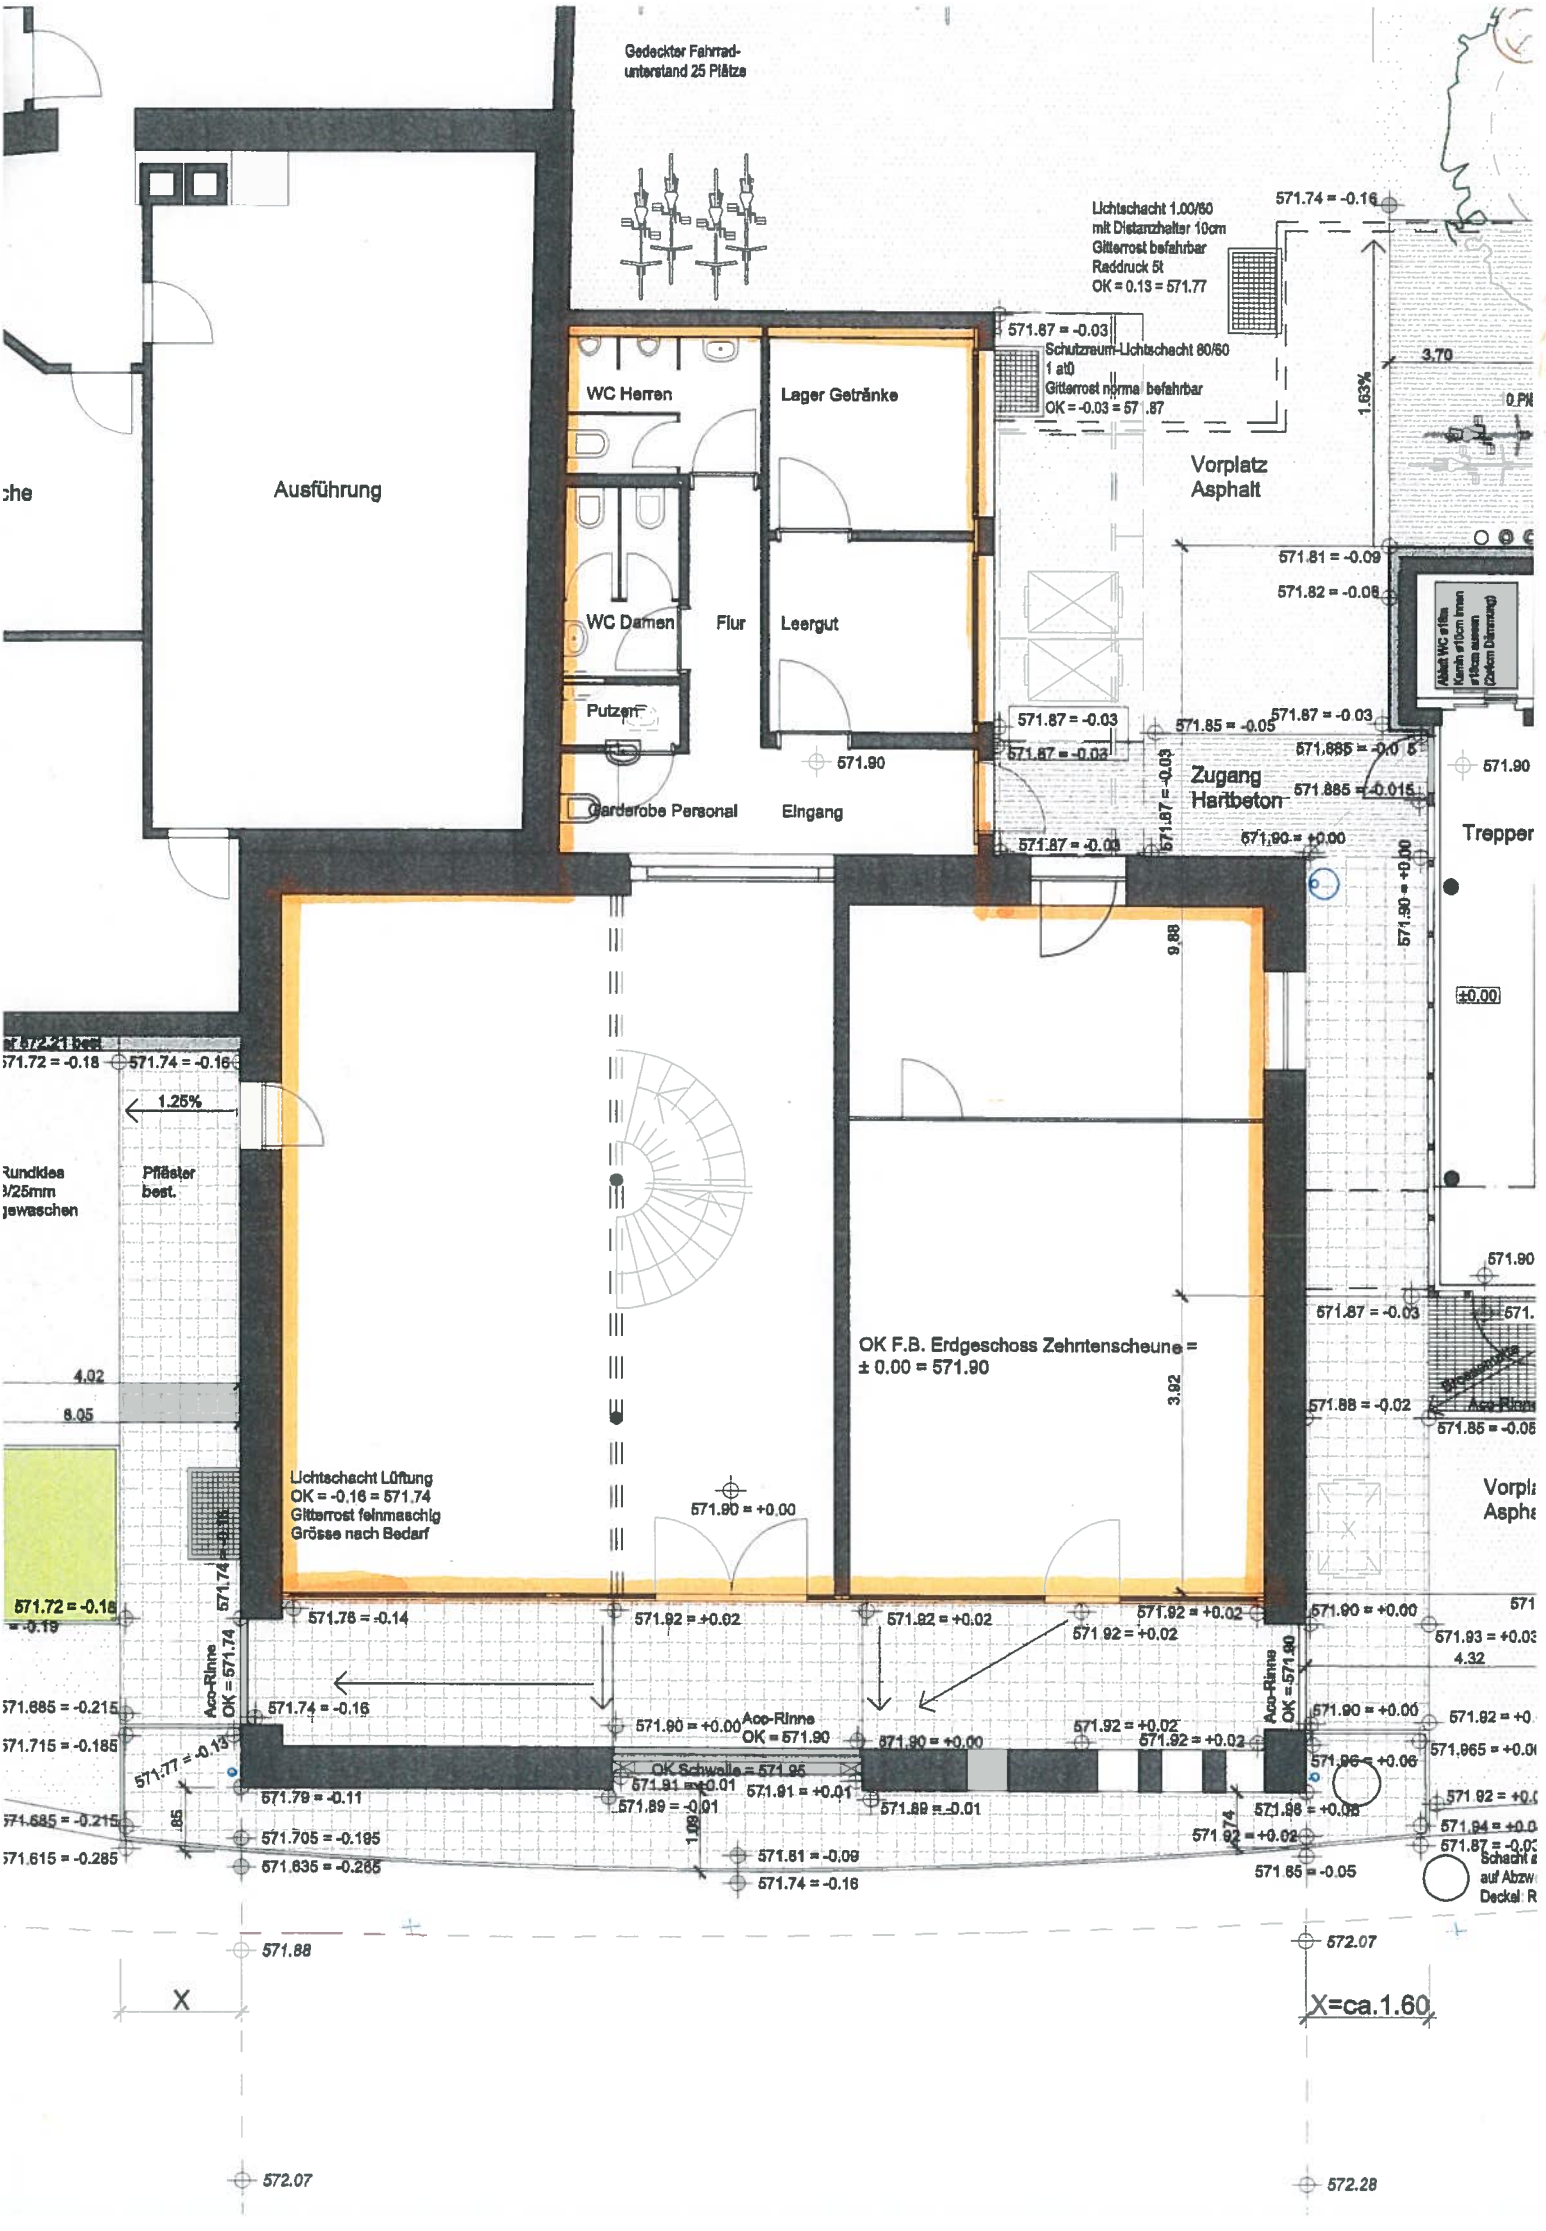
Gedeckter Fahrrad-
unterstand 25 Plätze
Ausführung
WC Herren
Lager Getränke
WC Damen
Flur
Leergut
Putzen
Garderobe Personal
Eingang
Vorplatz
Asphalt
Zugang
Hartbeton
Trepper
Lichtschacht 1.00/60
mit Distanzhalter 10cm
Gitterrost befahrbar
Raddruck 5t
OK = 0.13 = 571.77
Schutzraum-Lichtschacht 80/60
1 at0
Gitterrost norma befahrbar
OK = -0.03 = 57 .87
OK F.B. Erdgeschoss Zehntenscheune =
± 0.00 = 571.90
Lichtschacht Lüftung
OK = -0.16 = 571.74
Gitterrost feinmaschig
Grösse nach Bedarf
Pflaster
best.
Rundkies
/25mm
gewaschen
1.25%
Aco-Rinne
OK = 571.74
Aco-Rinne
OK = 571.90
OK Schwelle = 571.95
X
X=ca.1.60
571.88
572.07
572.28