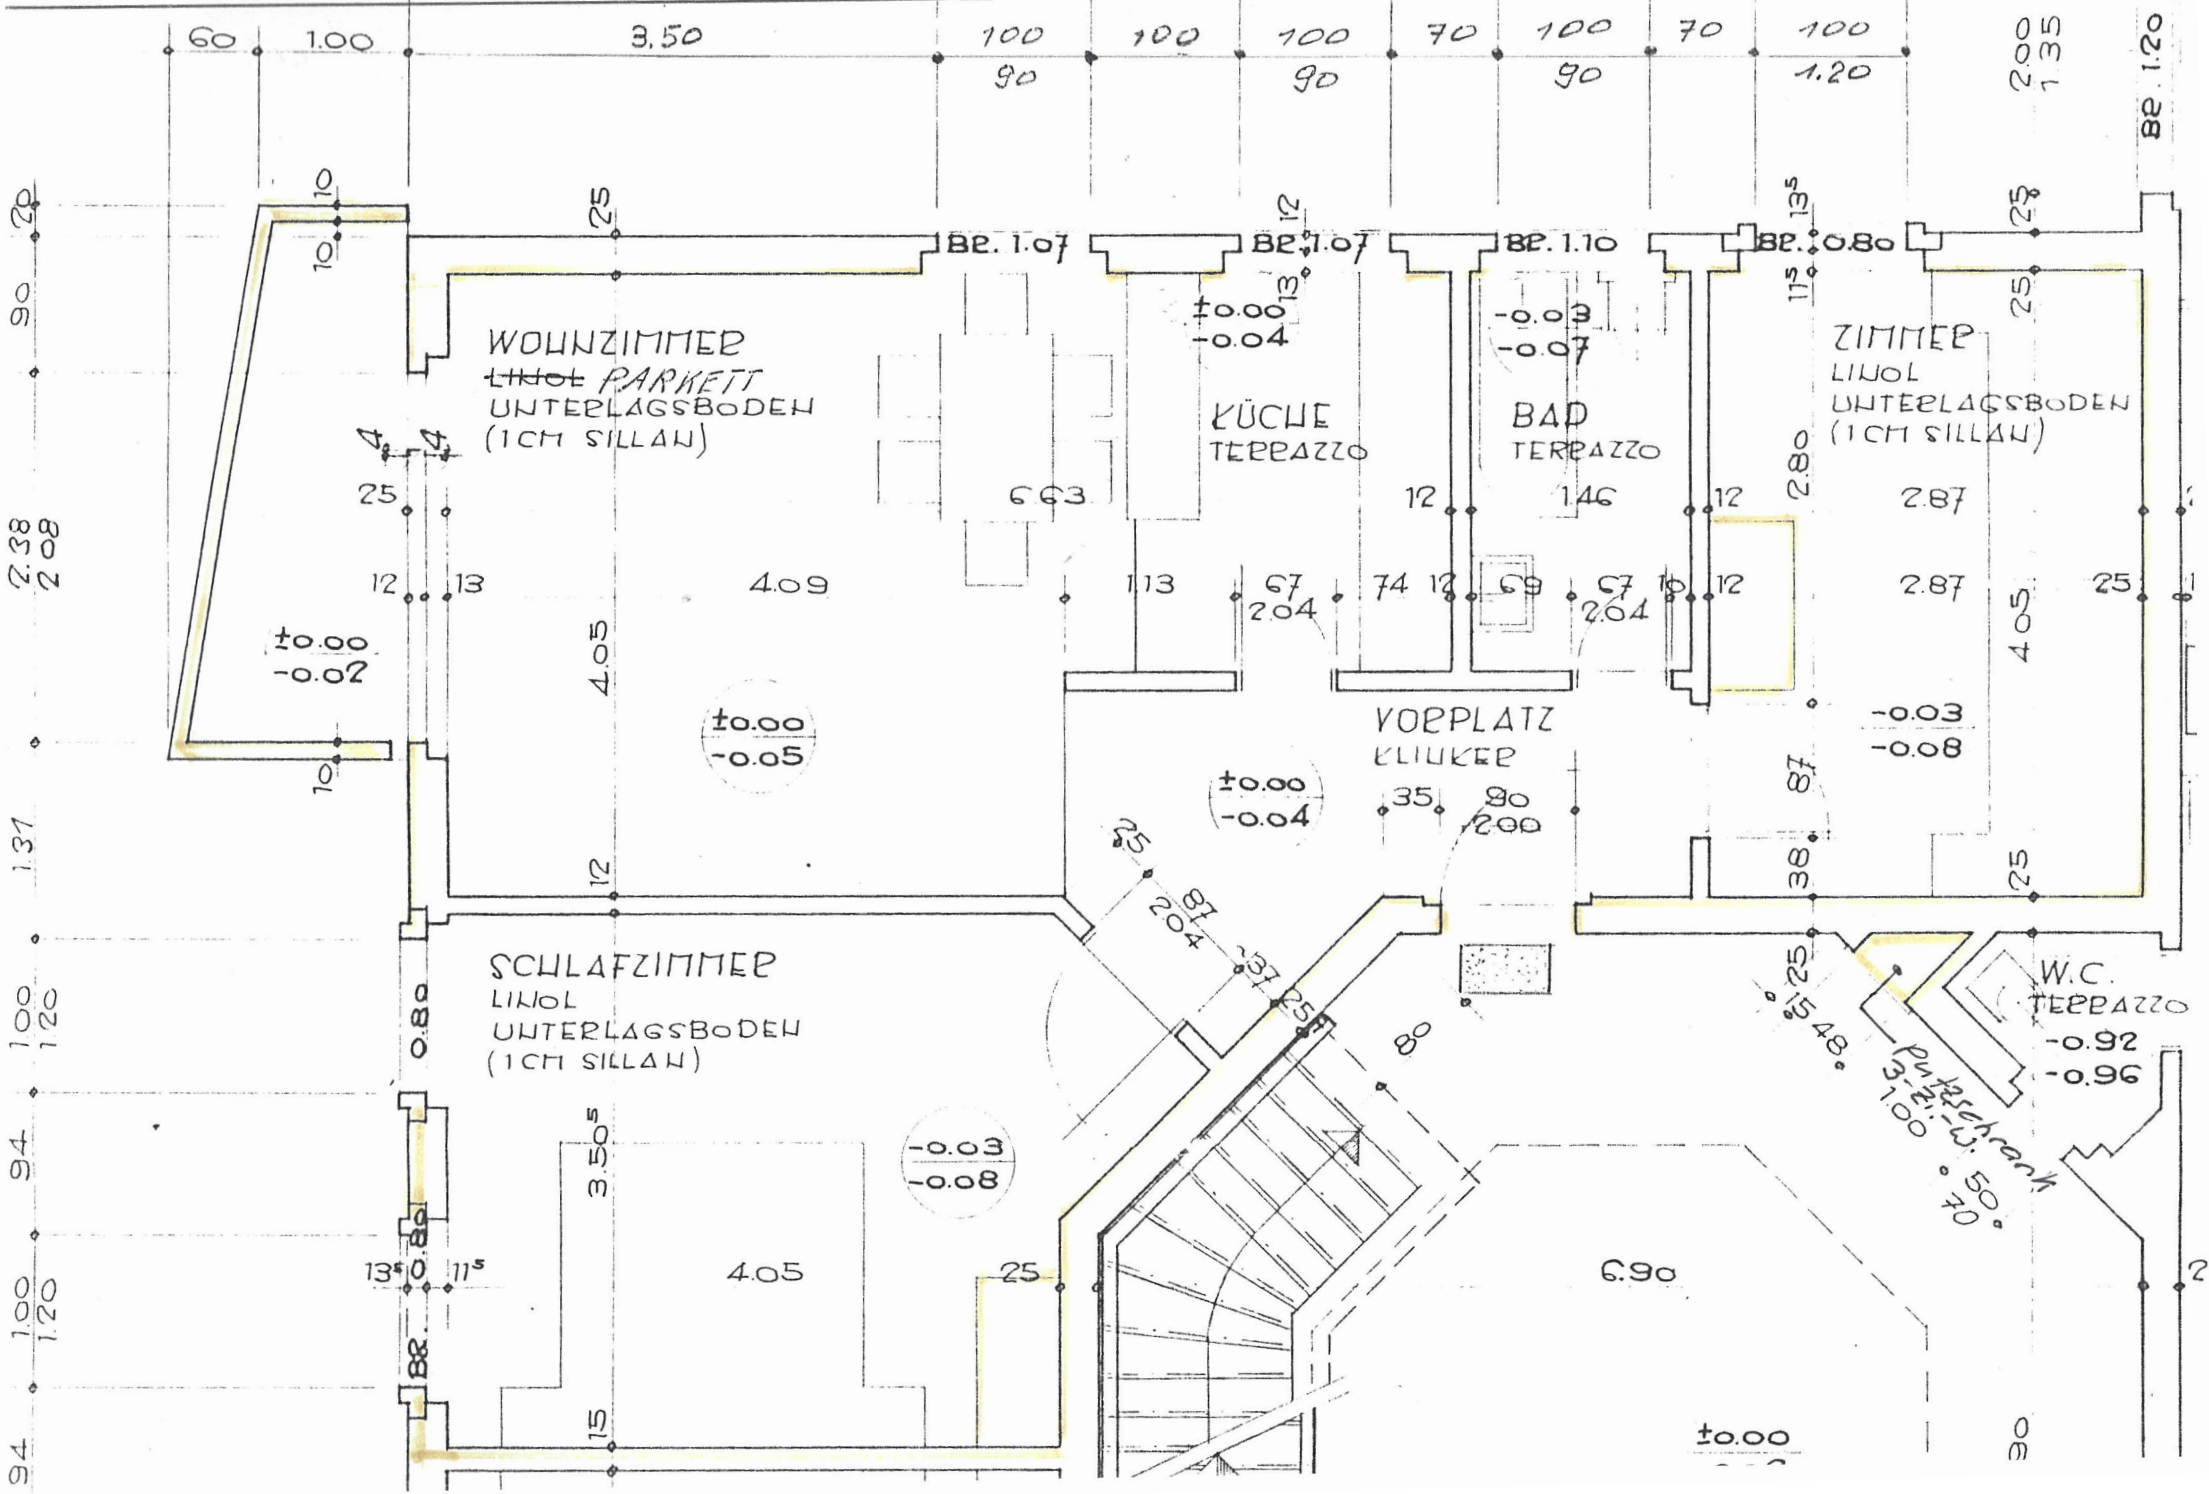# 3-Zi.-W. ERDGESCHOSS MST 1:50