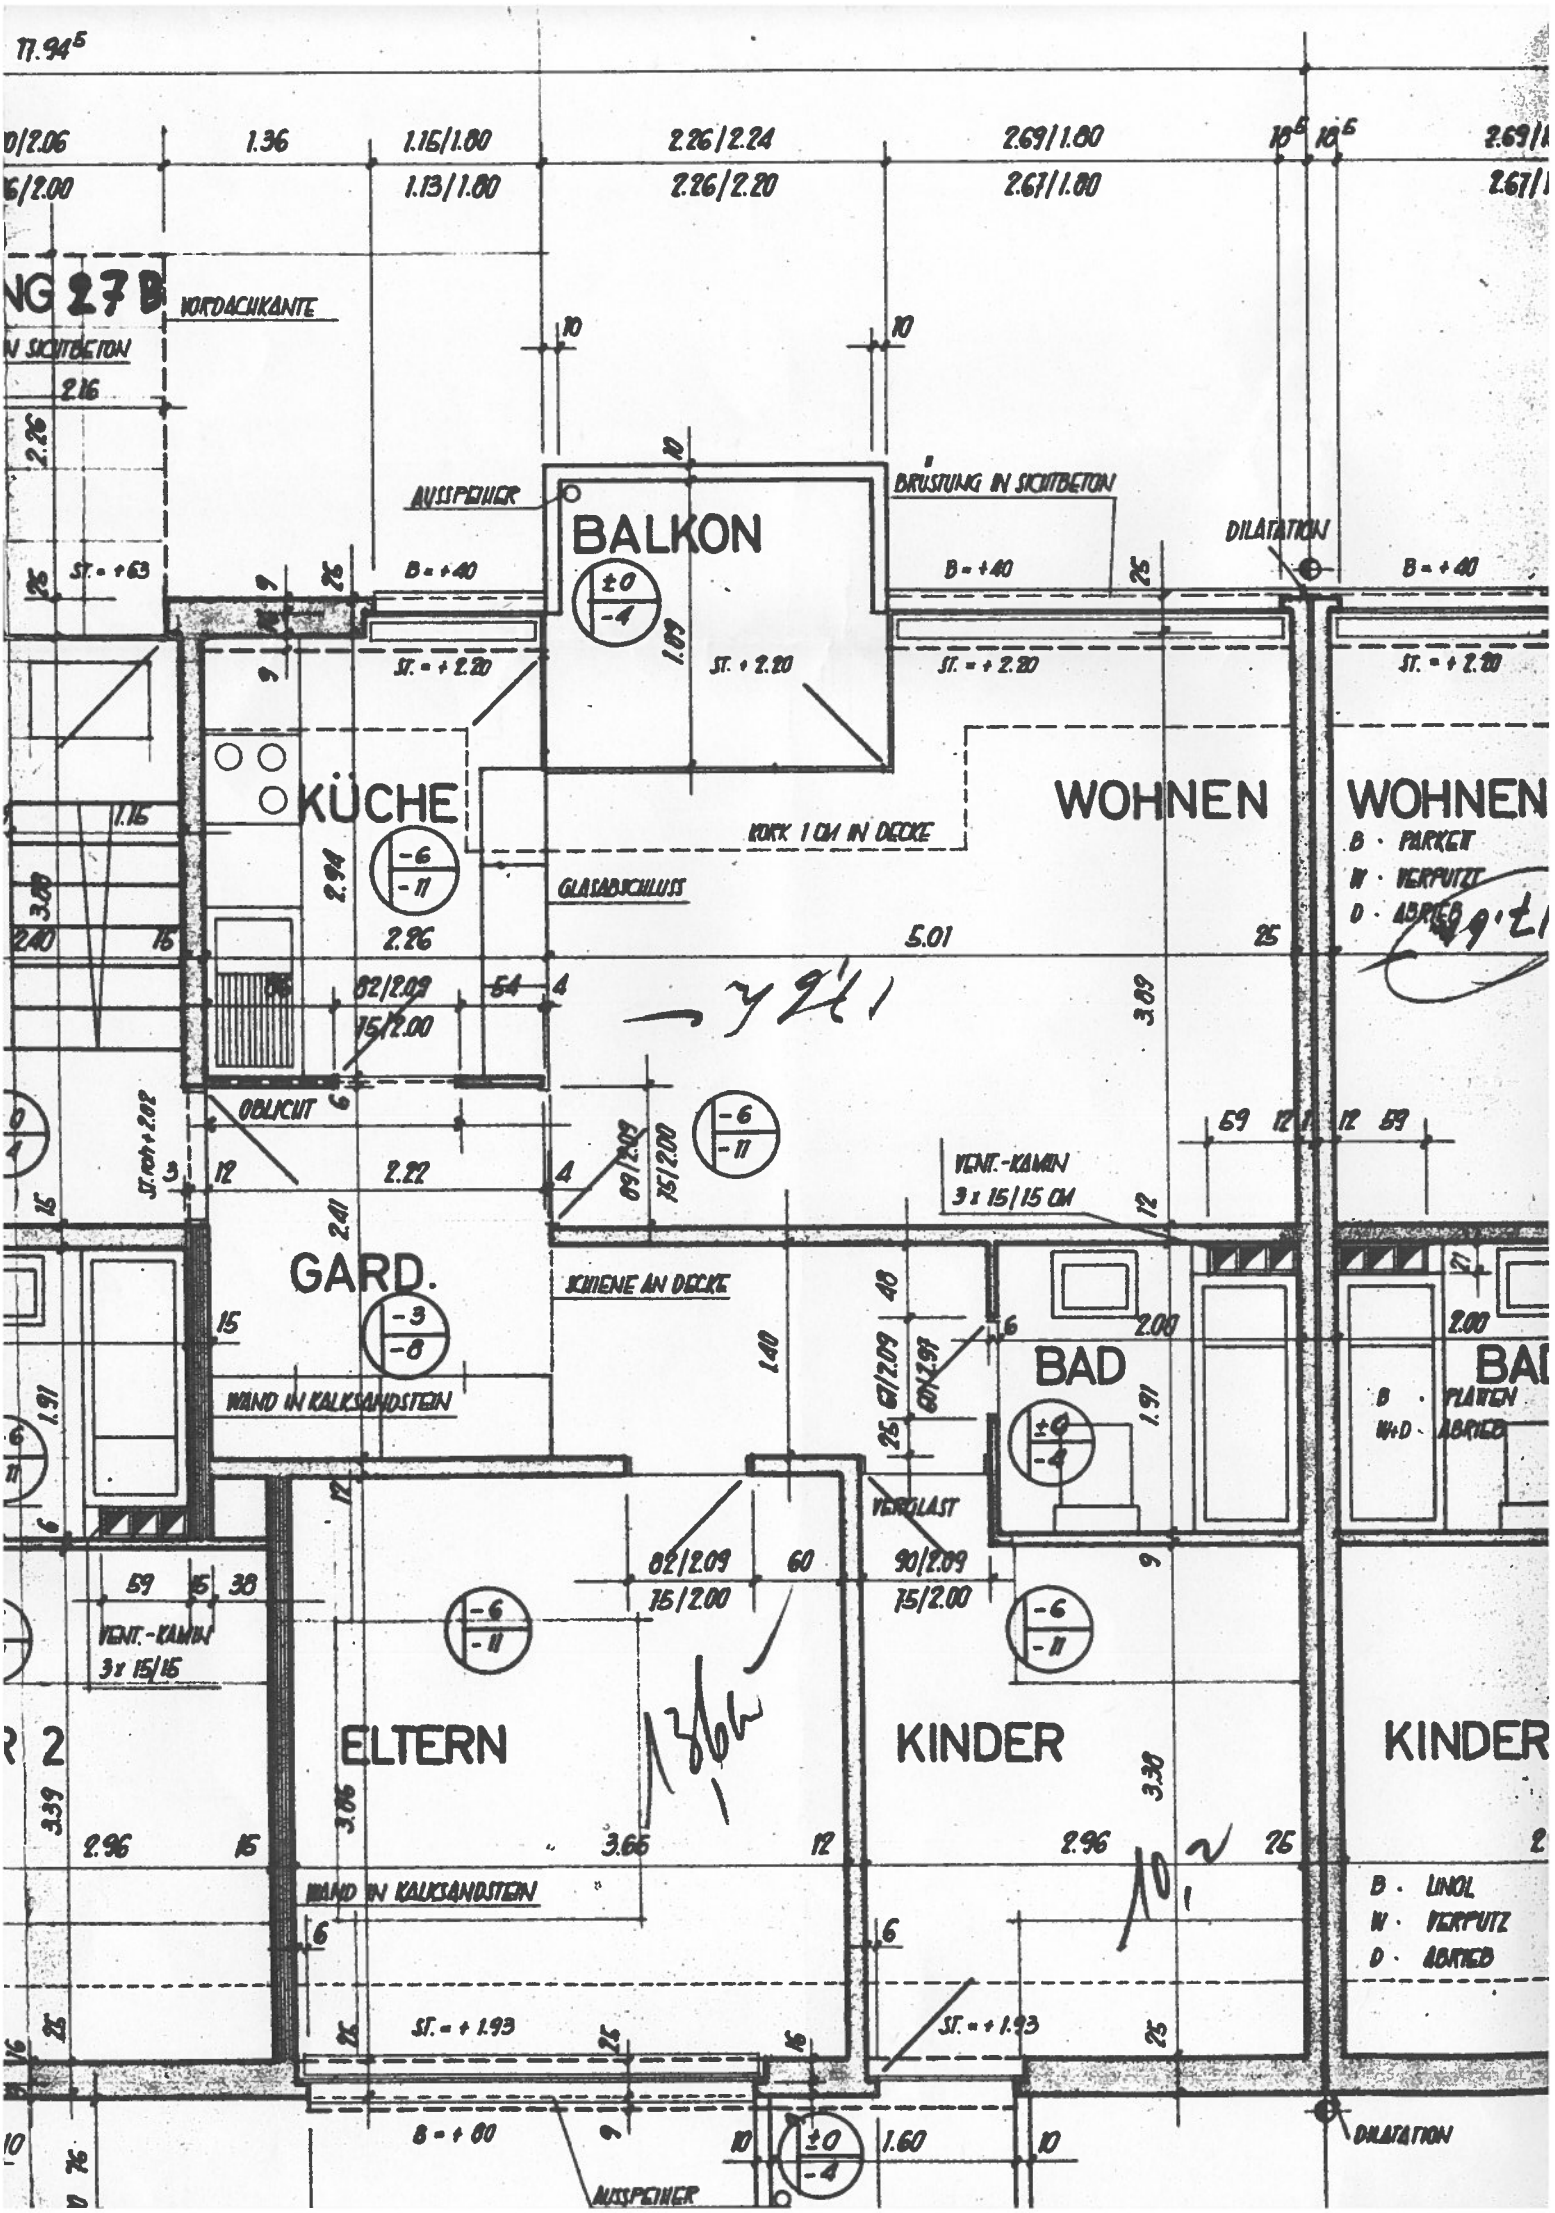
VORDACHKANTE
BALKON
AUSSPEIHER
BRÜSTUNG IN SICHTBETON
DILATATION
KÜCHE
WOHNEN
KORK 1 CM IN DECKE
GLASABSCHLUSS
OBLICHT
GARD.
SCHIENE AN DECKE
WAND IN KALKSANDSTEIN
VENT.-KAMIN 3 x 15/15 CM
BAD
VERGLAST
ELTERN
KINDER
B · PARKET
W · VERPUTZ
D · ABRIEB
B · PLATTEN
W+D · ABRIEB
B · LINOL
W · VERPUTZ
D · ABRIEB