


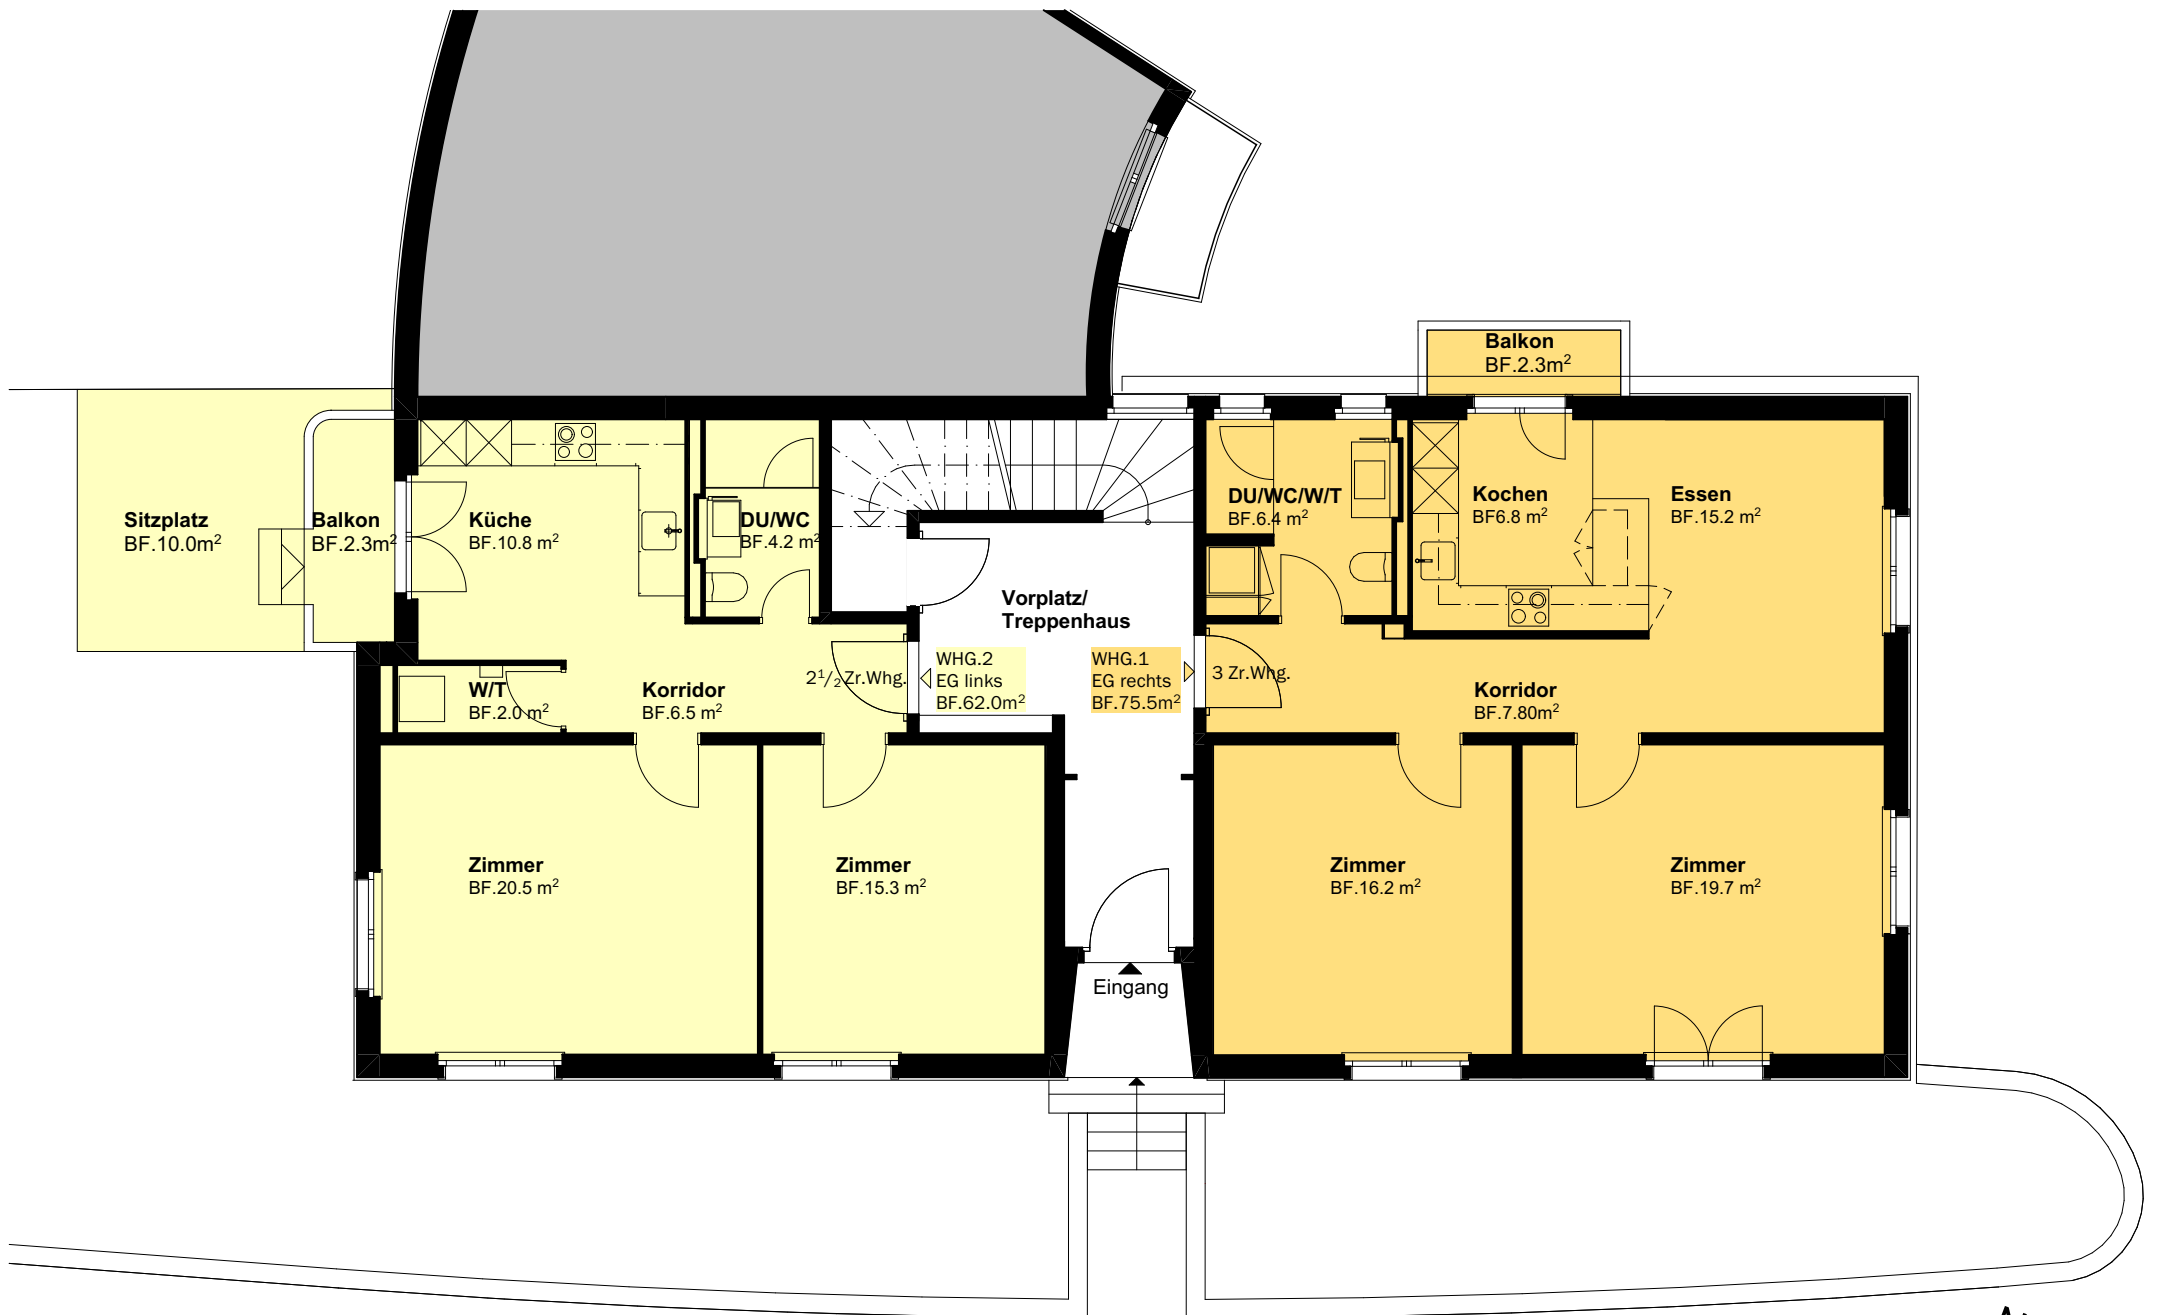

Mehrfamilienhaus Allenmoosstrasse 121, 8050 Zürich
Erdgeschoss Mst.1:100

Dieser Vermietungsplan hat ausschliesslich informellen Charakter.
 Massabweichungen sind möglich.

0 1 2 3 4 5

