

Box n°12 - Dépôt

Commune de : 1470 Estavayer - Village de Bussy

Parcelle n° : 423

Propriété de : Procimmo Real Estate SICAV

Echelle: 1:500 / 1:200

Format: A3

Date: 05.07.2021

Dess: hm

Plan n°: **08**


Légende :

- Existant
- A démolir
- A construire
- Place de parc
- S Sortie de secour
- Extincteur


Plan, coupe A-A et façade

Le Propriétaire :

L'Architecte :

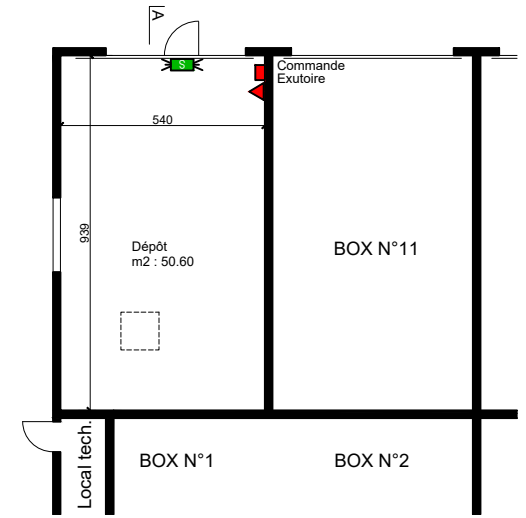


Rez-de-chaussée

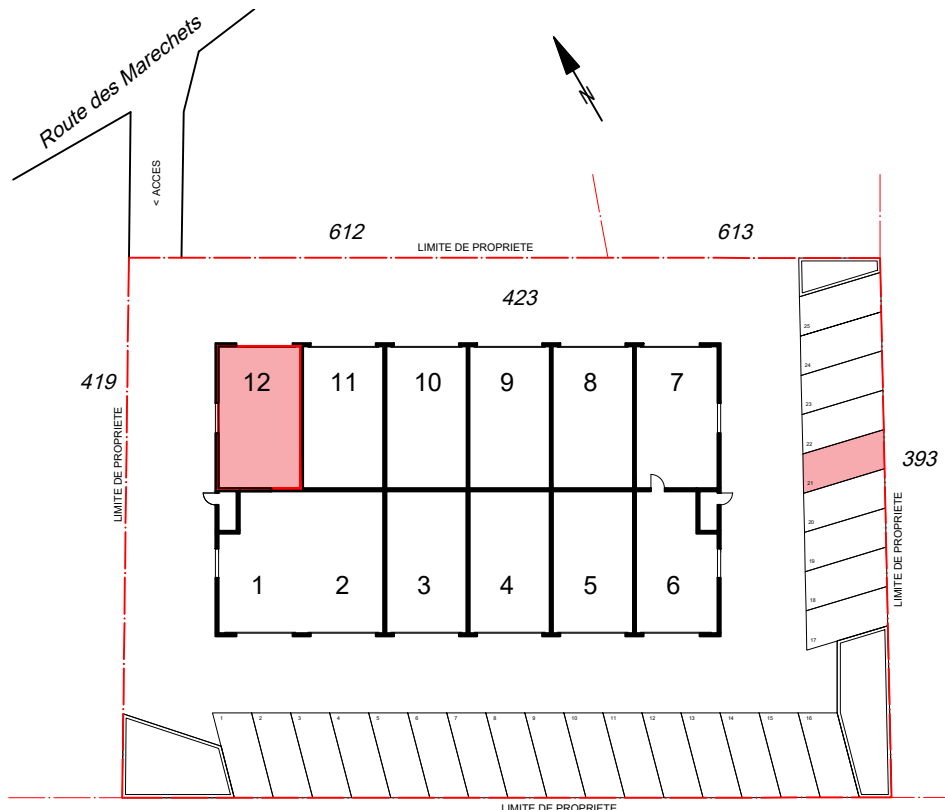


Situation : éch. 1/500

Route de Payerne

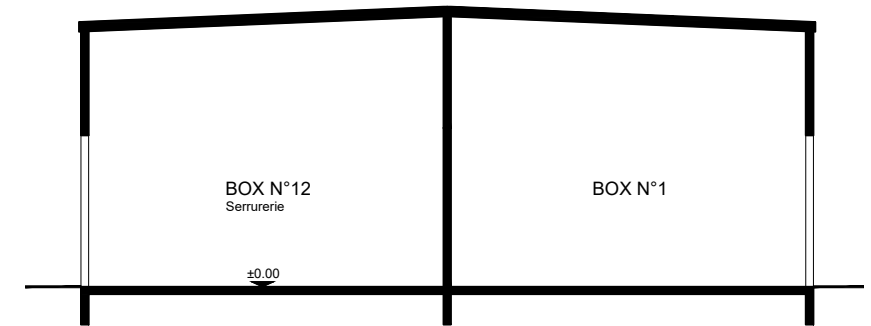

Coupe A-A

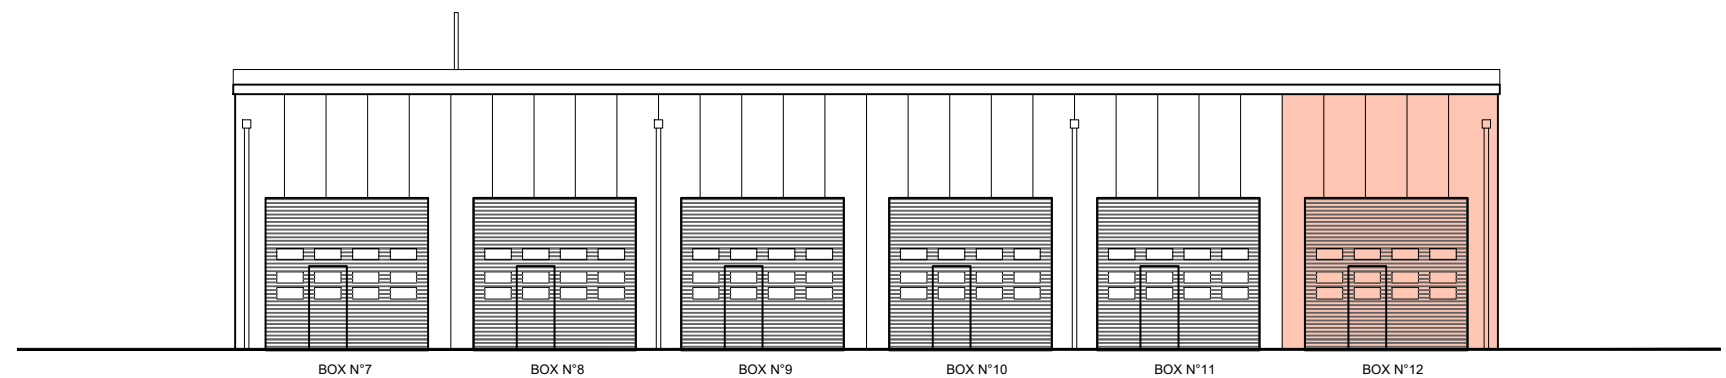

Façade