


1. Obergeschoss

Haus-Nr.	Etage	Nutzung	Fläche	Verfügbarkeit	Mietzins m ² /Jahr netto exkl. NK u. MwSt.	Nebenkosten m ² /Jahr exkl. MwSt.
Bahnstr. 58	1. OG	Lager, Büro, Archiv, Produktion, Werkstatt, Industrie	ca. 82 m ²	per sofort	CHF 130	CHF 30

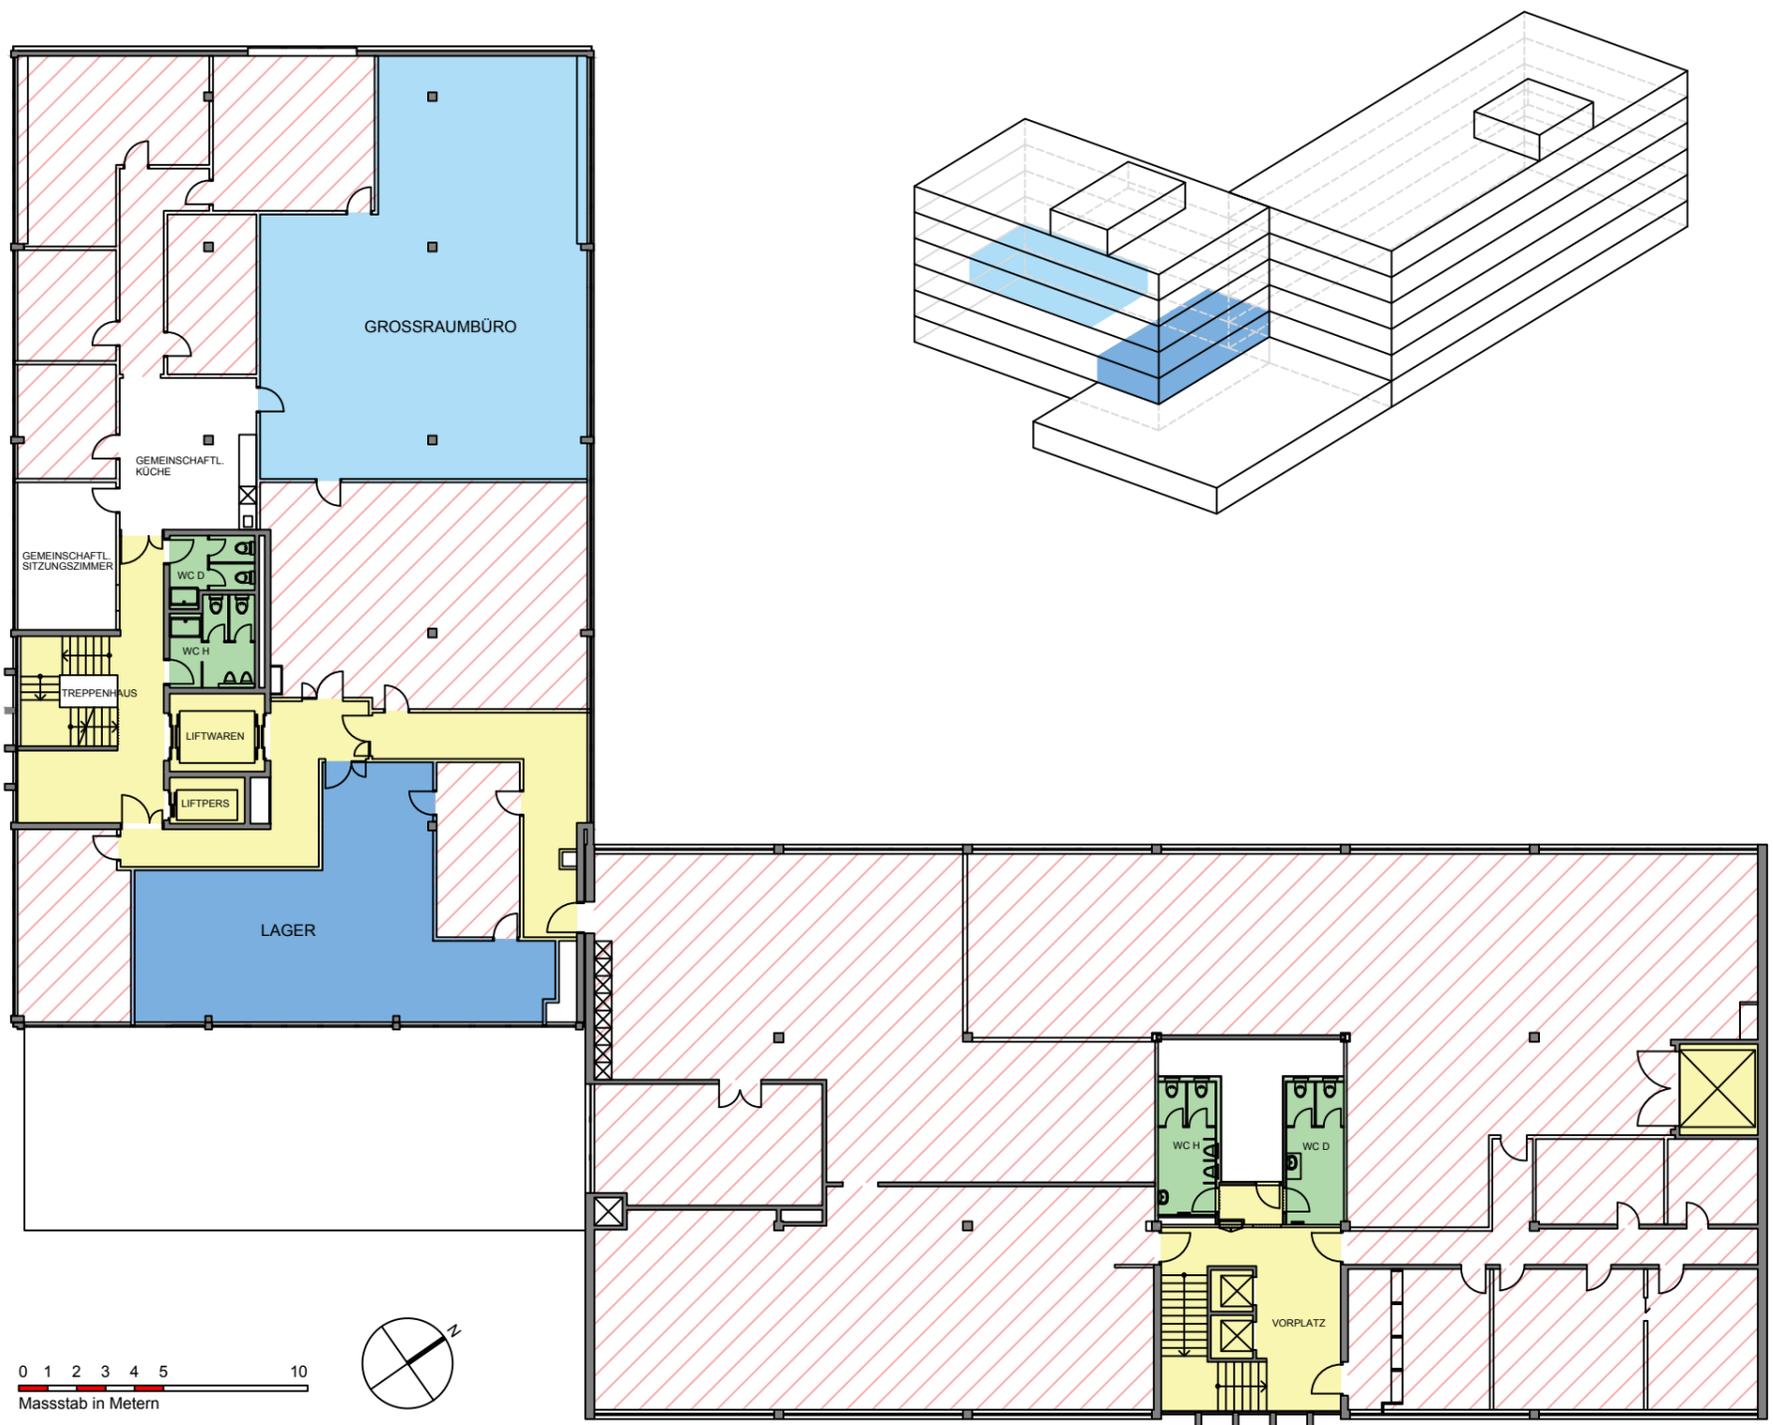

Aktueller Ausbau

- Bodenbelag
- Lager, Werkstatt
- Fenster im oberen Drittel
- Toiletten-Anlage im Treppenhaus

