


2. Obergeschoss

Haus-Nr.	Etage	Nutzung	Fläche	Verfügbarkeit	Mietzins m ² /Jahr netto exkl. NK u. MwSt.	Nebenkosten m ² /Jahr exkl. MwSt.
Bahnstr. 58	2. OG	Büro, Grossraumbüro, Sitzungszimmer	ca. 583 m ²	per sofort	CHF 180	CHF 30

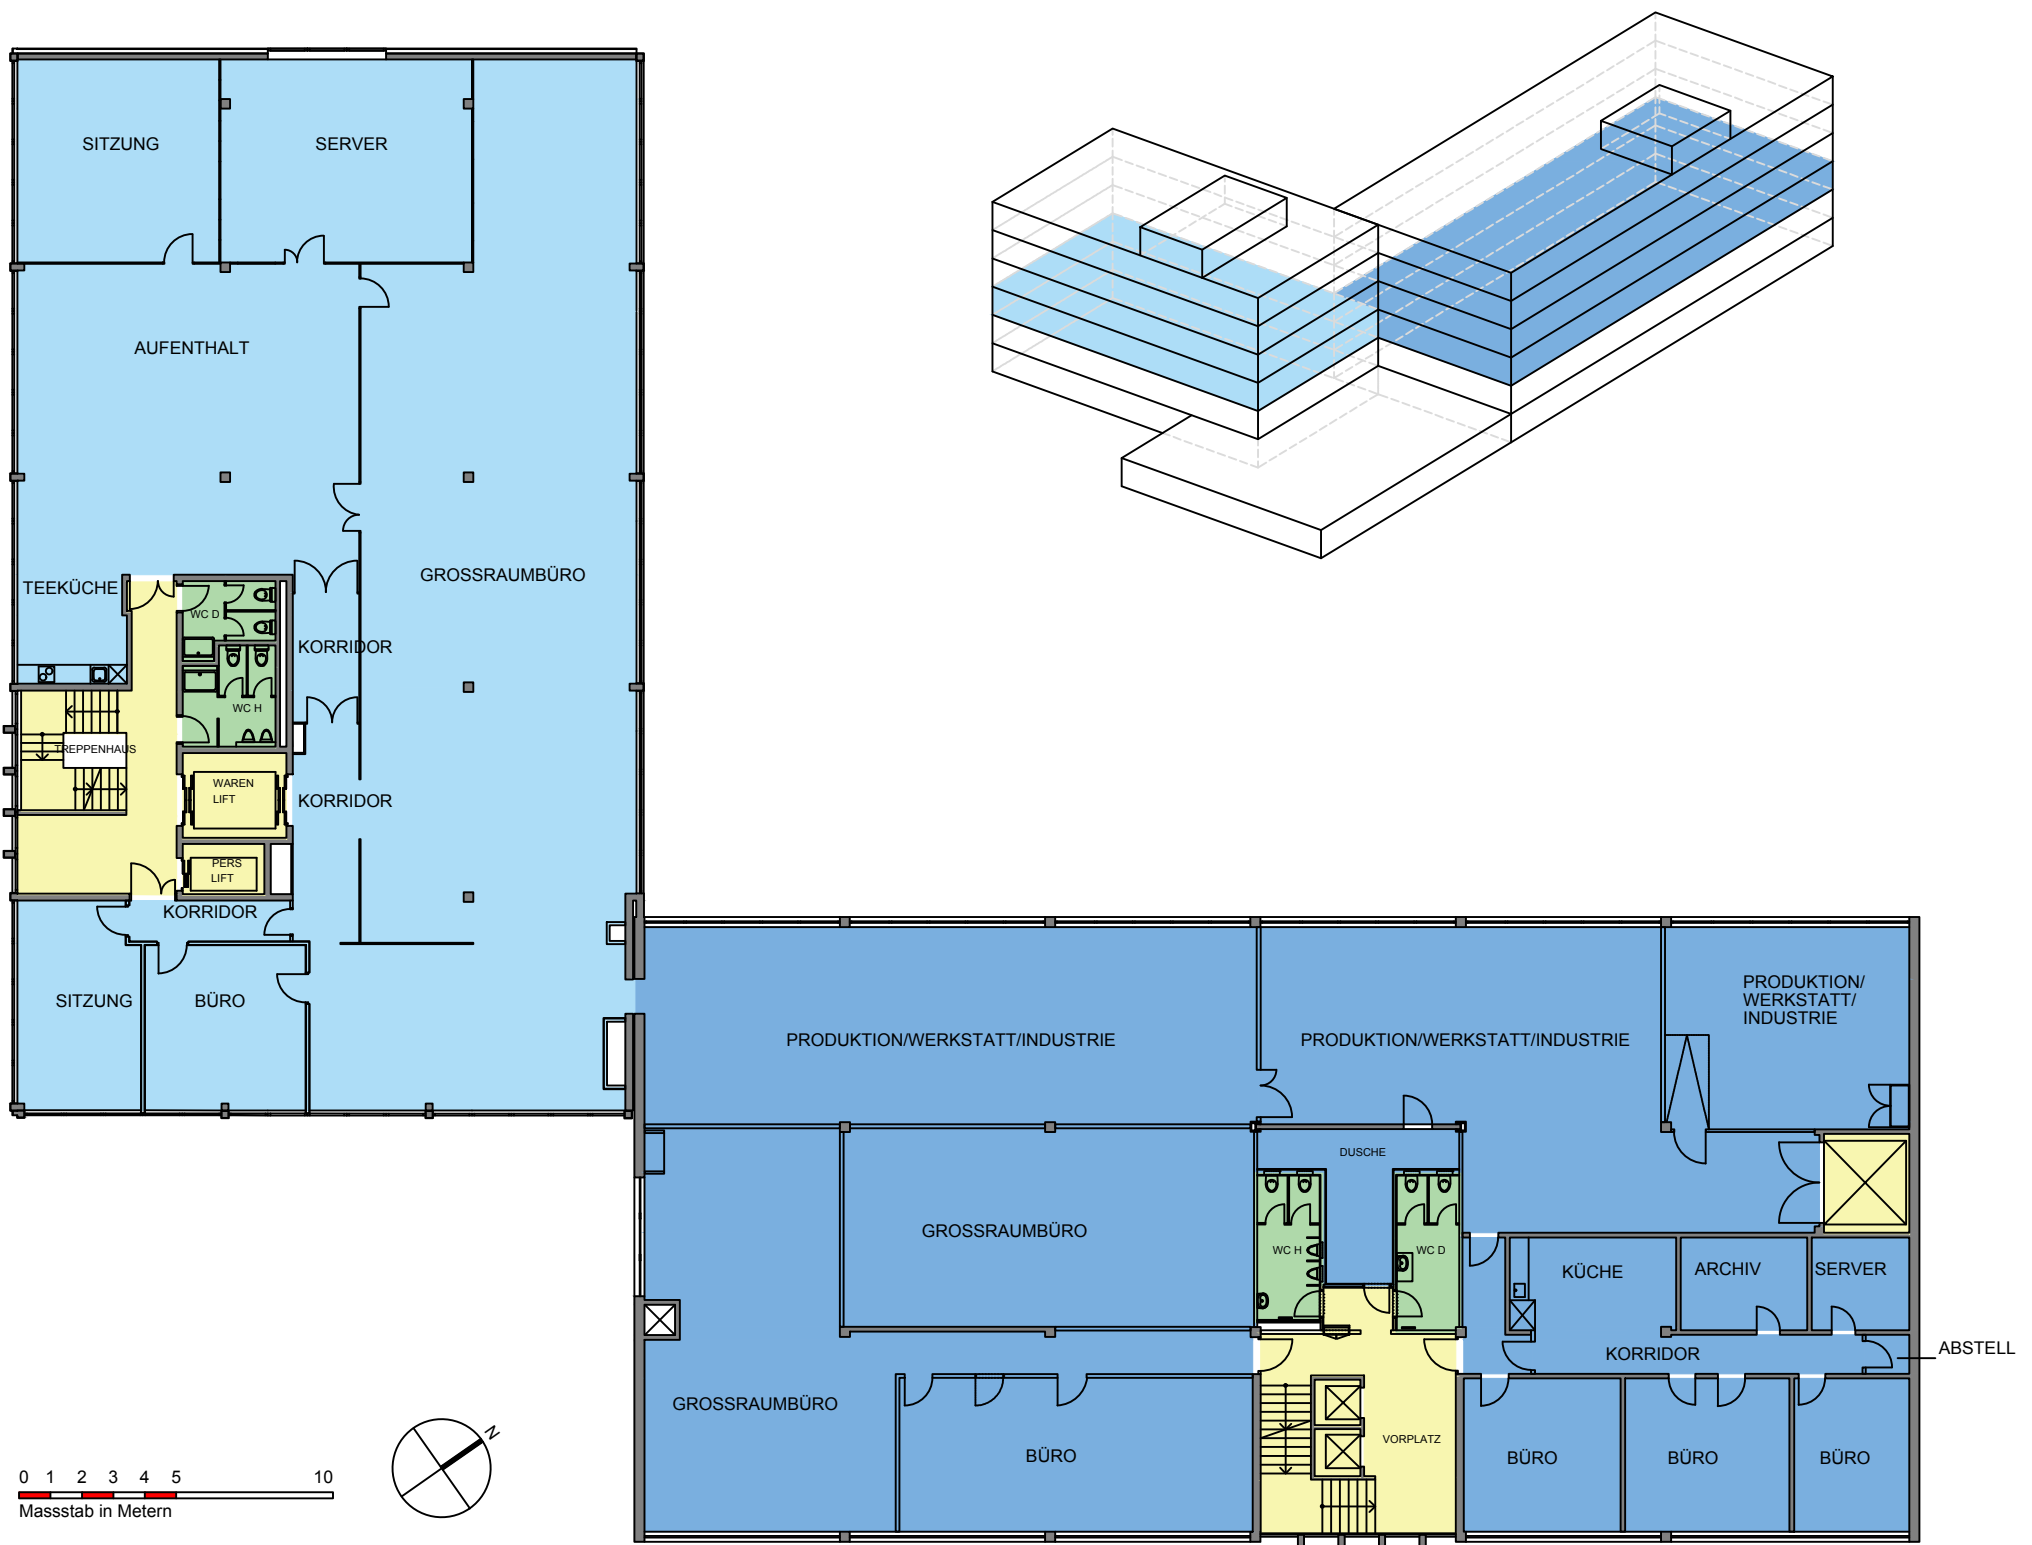

Aktueller Ausbau

- Teppichboden
- Doppelboden
- Akustikdecke
- Beleuchtung
- Klimageräte
- Sitzungszimmer
- Aufenthaltsraum mit Teeküche
- Toiletten-Anlage

**BAHNSTRASSE
REGENSDORF**

Eine städtische
Arbeitsgemeinde der Agglomeration
Zürich mit grossem Potenzial

**58
60**

