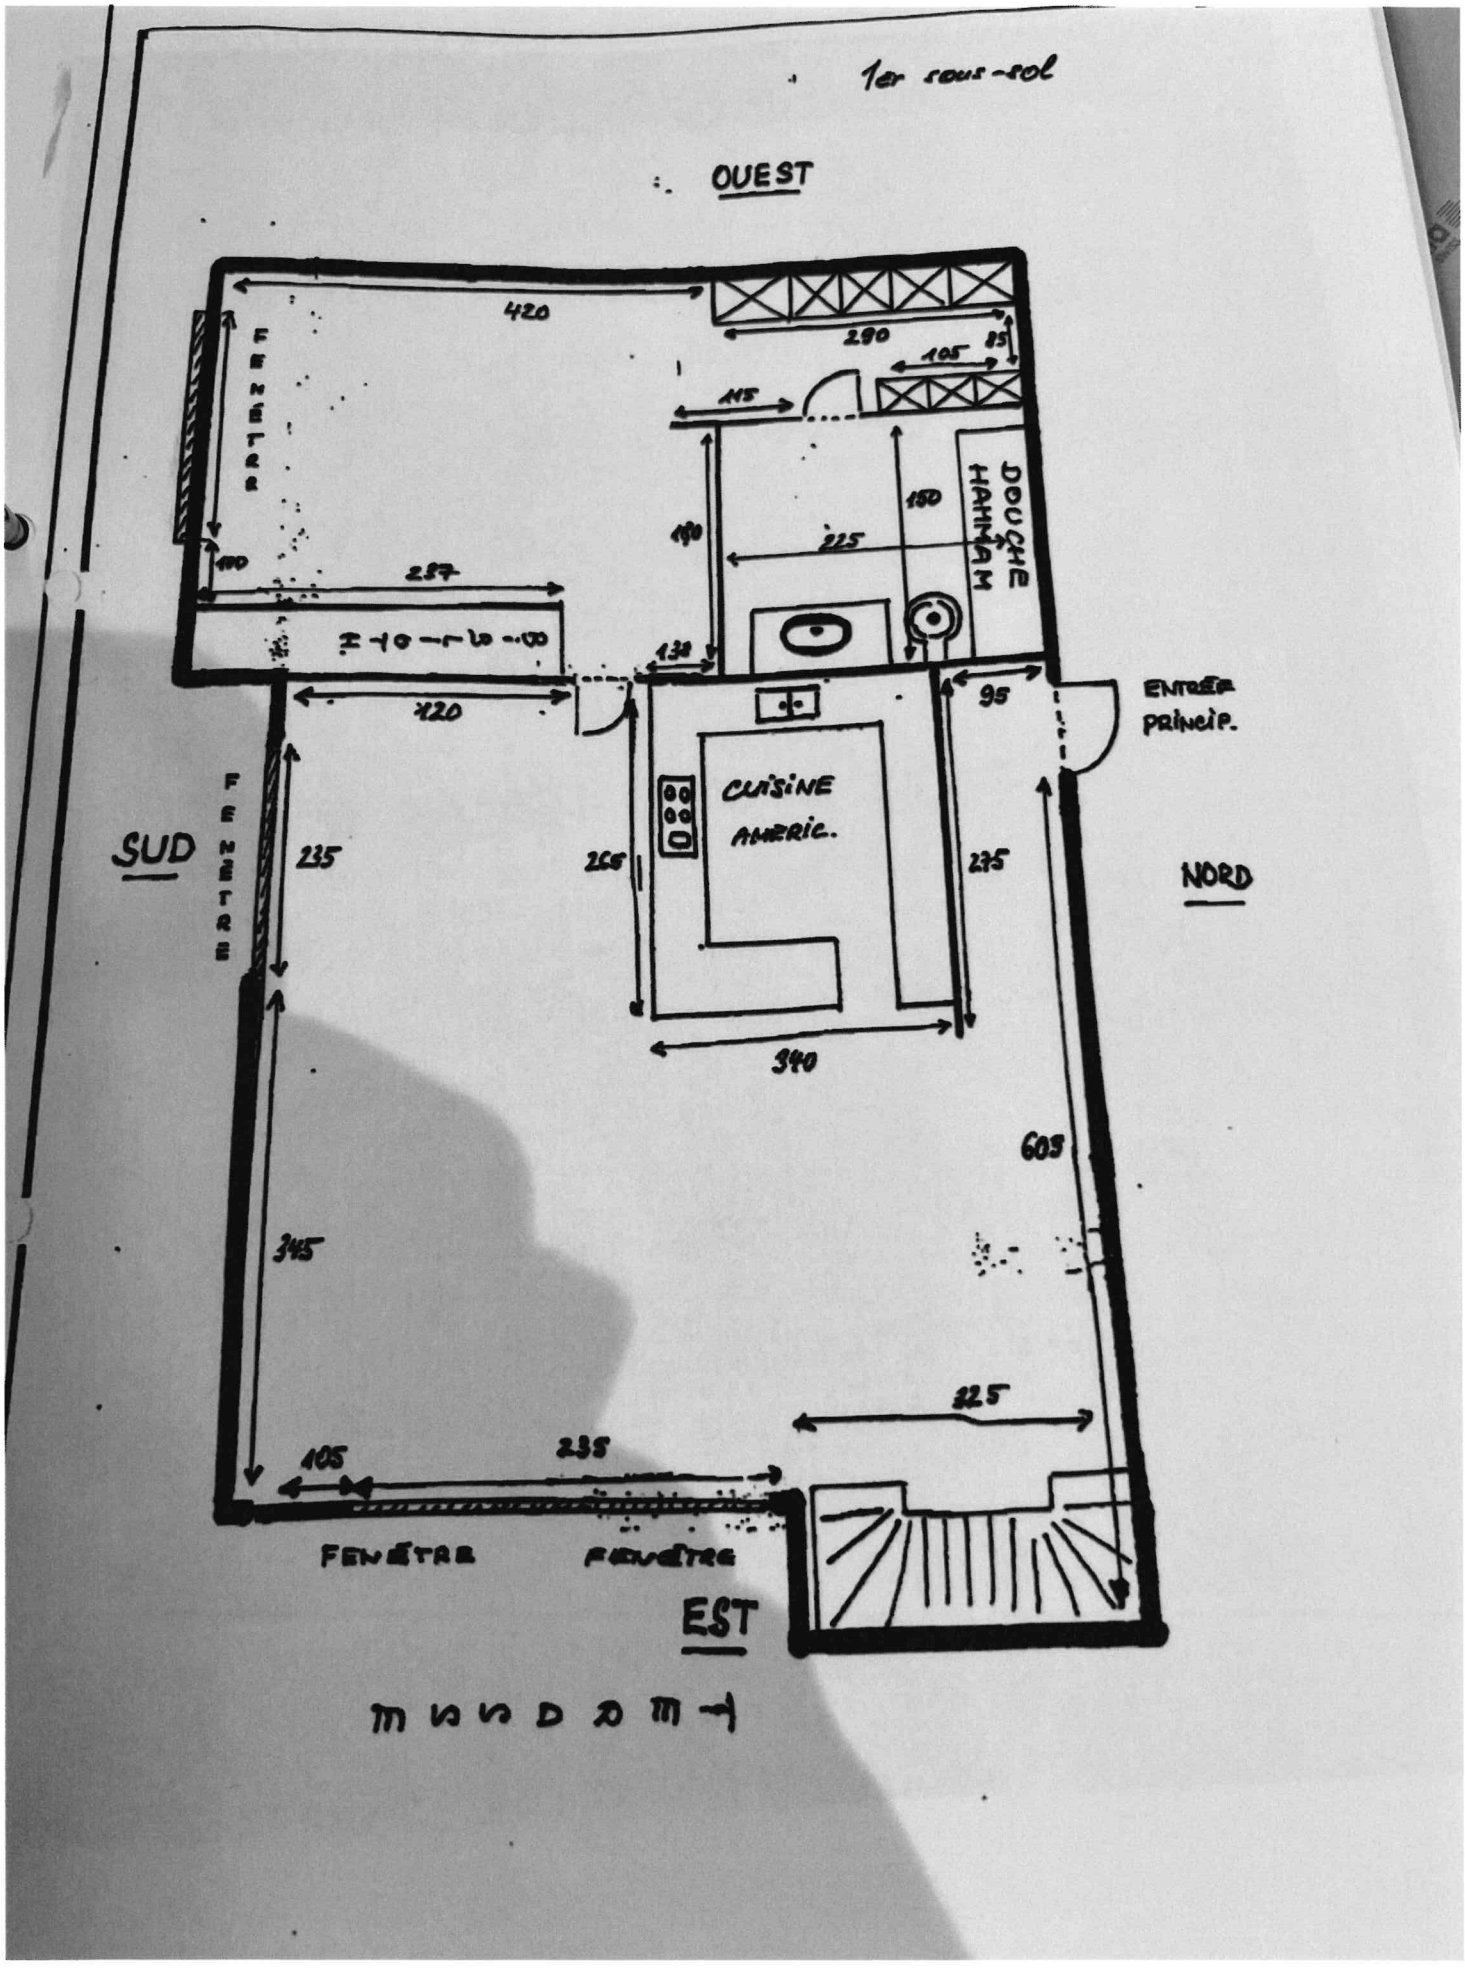
1er sous-sol
OUEST
420
290
85
105
115
FENÊTRE
DOUCHE HAMMAM
150
225
237
120
95
ENTRÉE PRINCIP.
CUISINE AMERIC.
SUD
FENÊTRE
235
265
275
NORD
340
605
345
325
105
235
FENÊTRE
FENÊTRE
EST

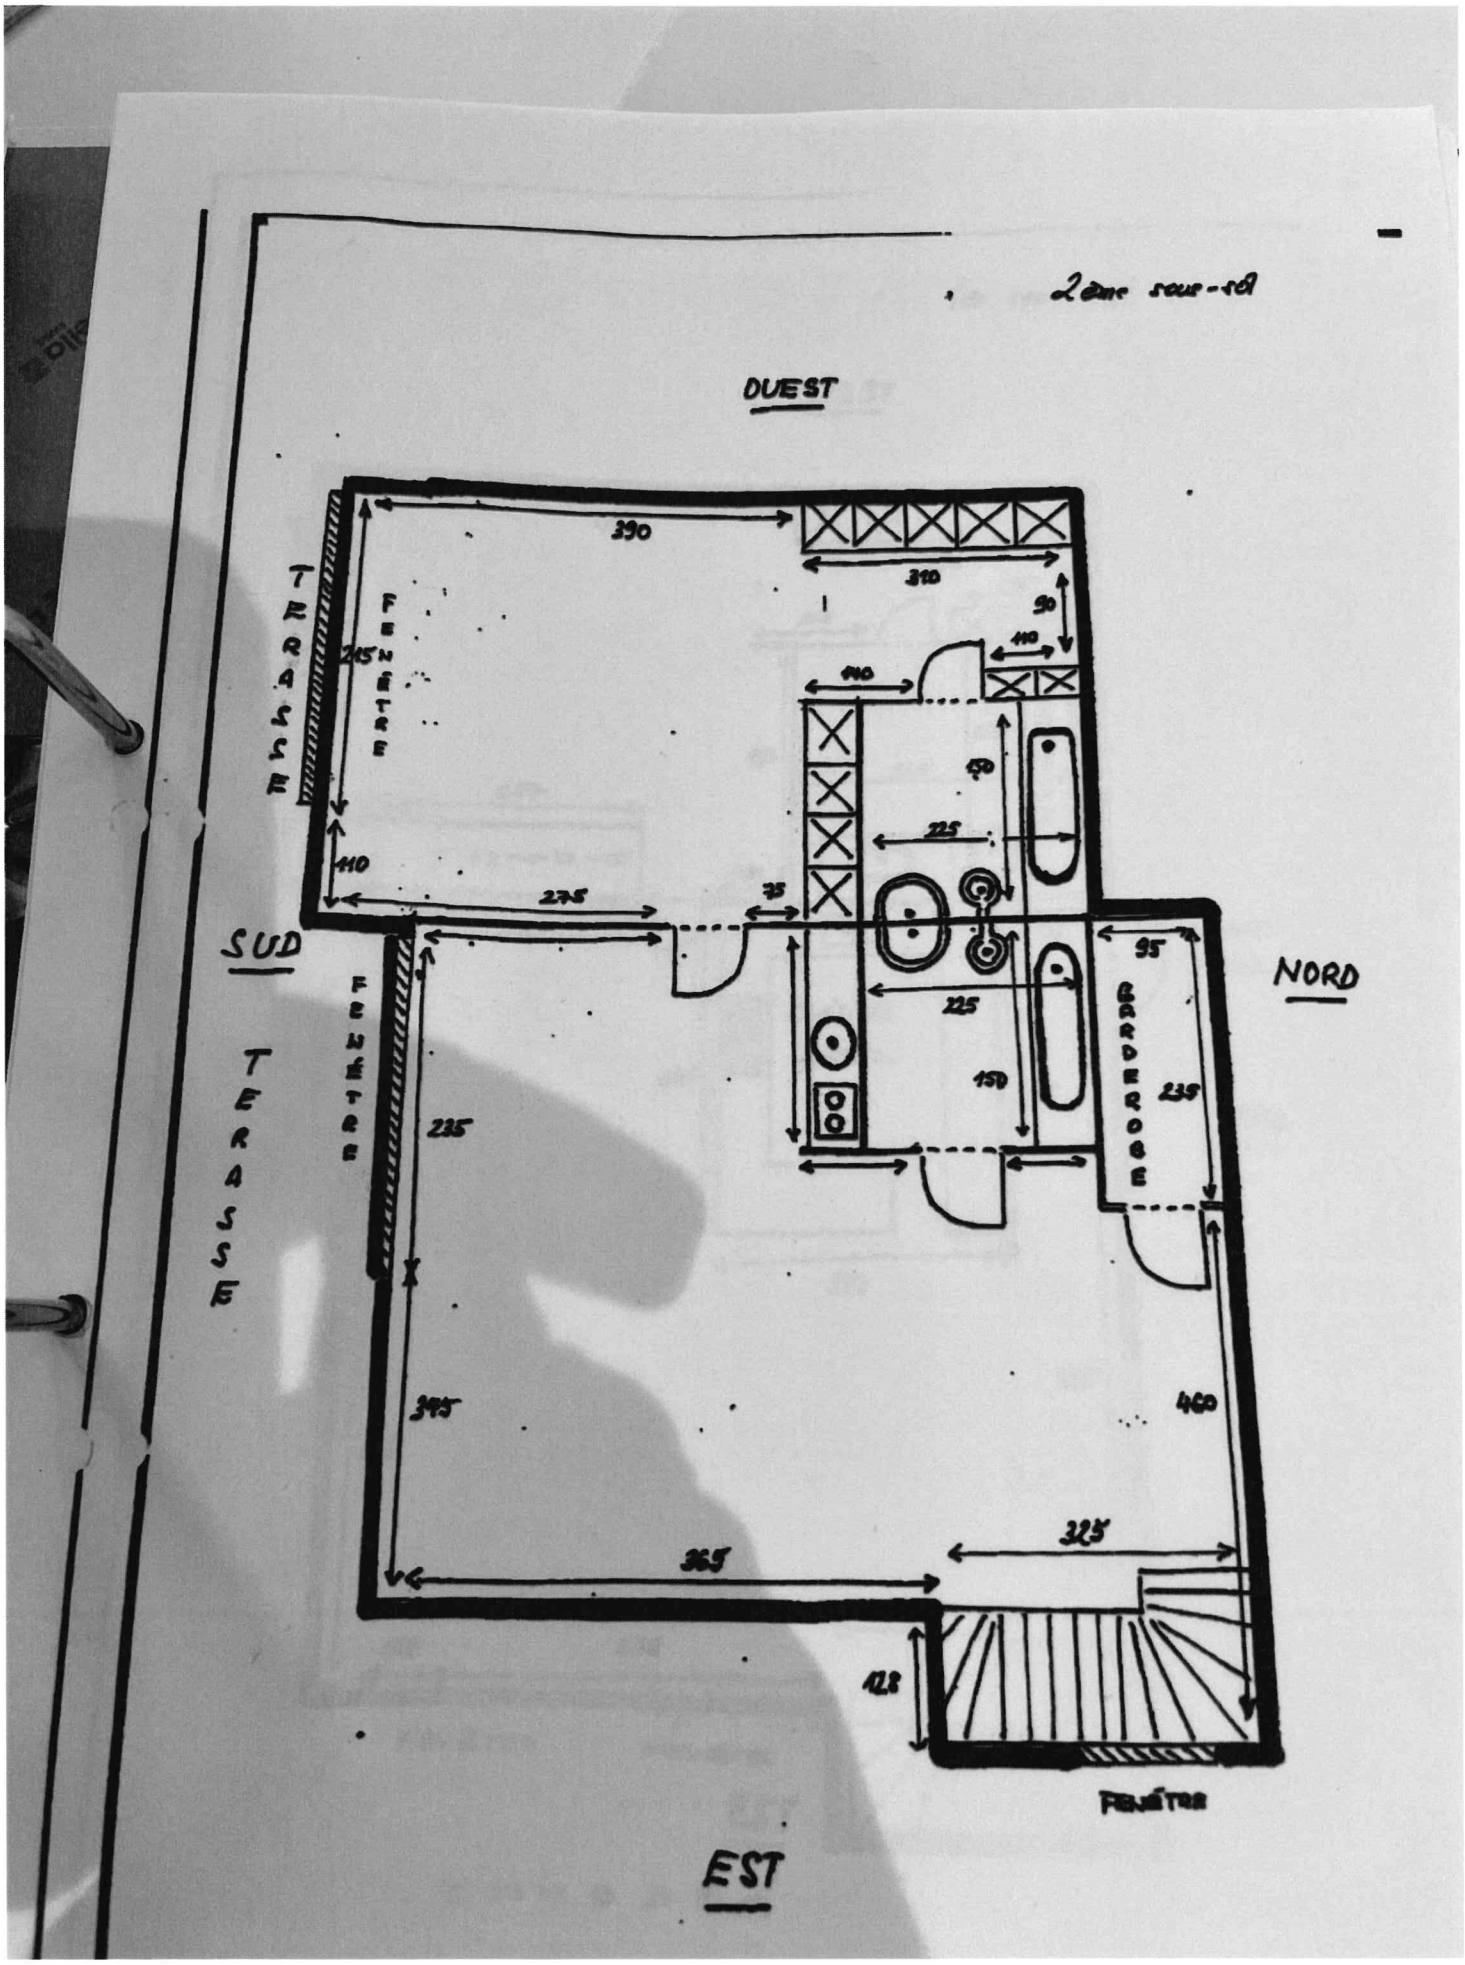
2ème sous-sol
OUEST
390
310
90
110
110
150
225
225
150
95
235
460
325
128
365
345
235
275
75
110
215
TERASSE
FENÊTRE
SUD
NORD
TERASSE
FENÊTRE
GARDEROBE
FENÊTRE
EST