




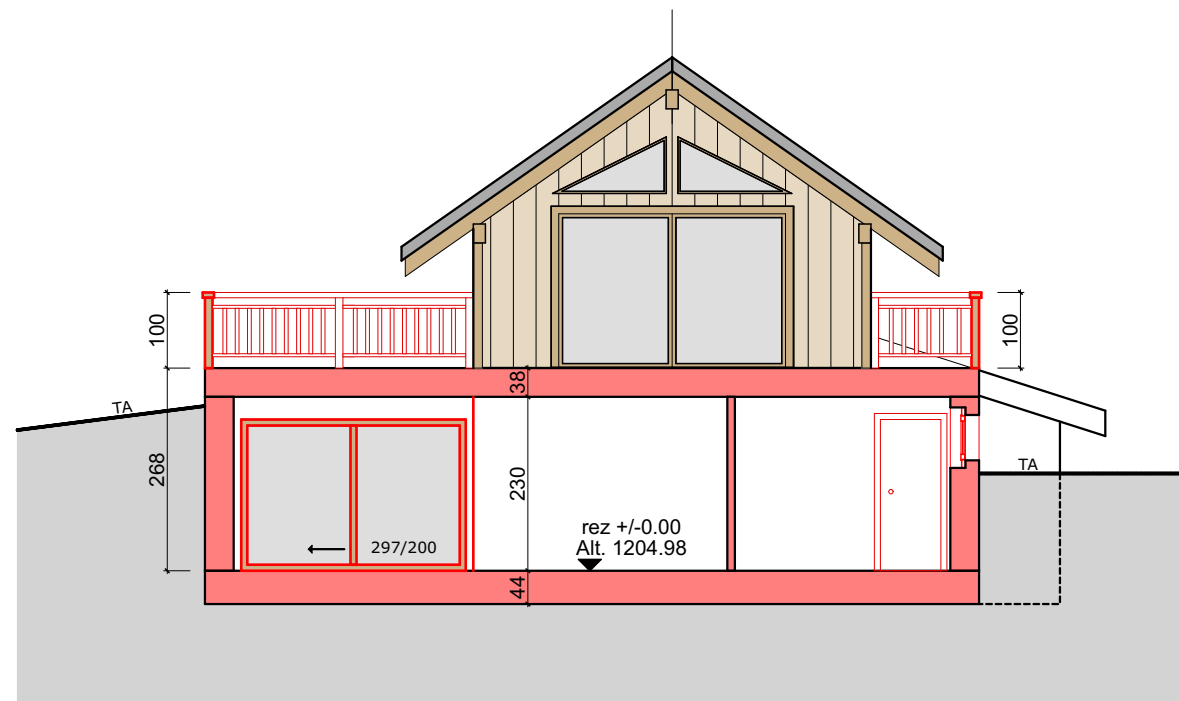


coupe A-A

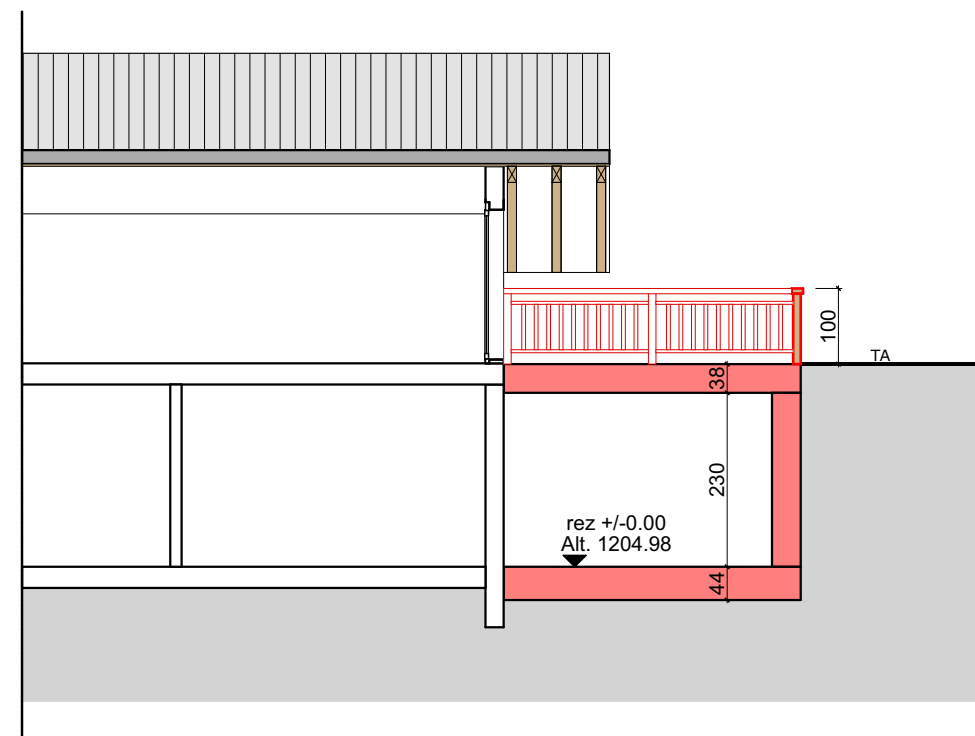

coupe B-B

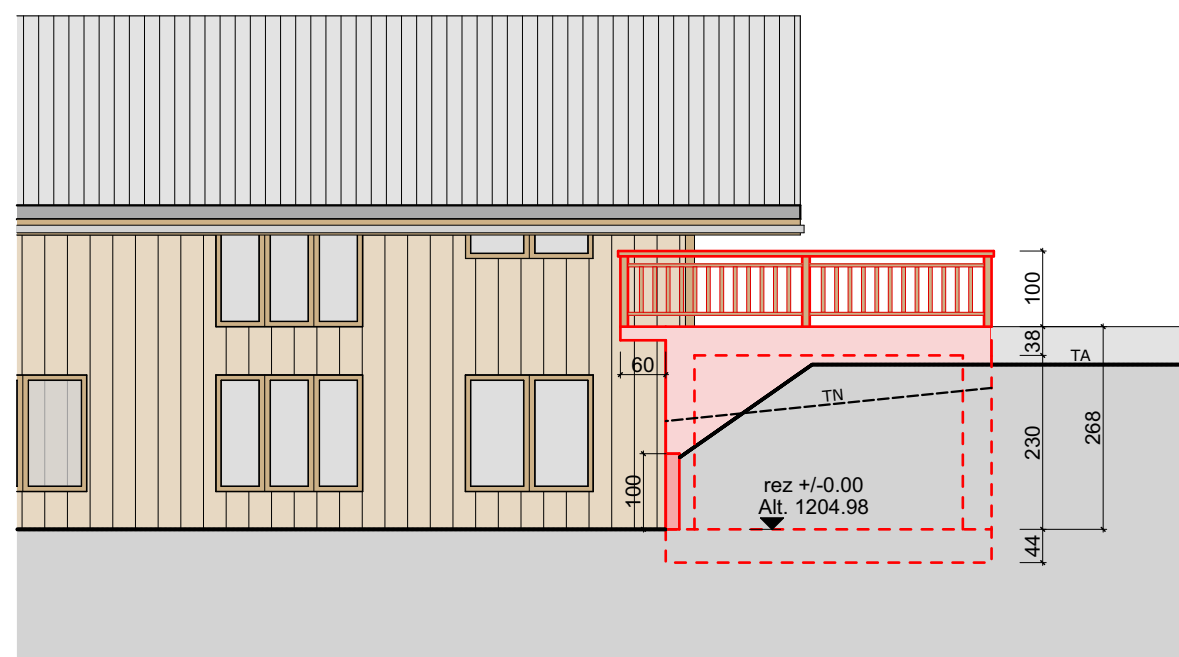

façade sud

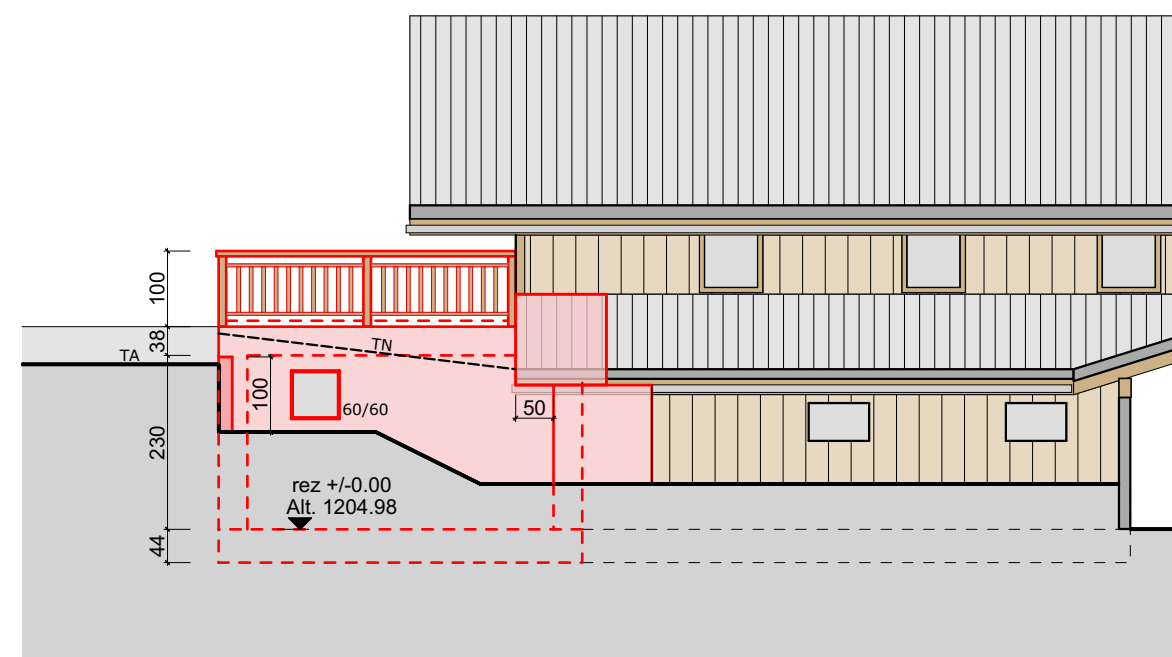

façade nord

ARCHI - SOL

Bureau d'architecte
Rue centrale 48 | CP 136 | 1885 Chesières | 024 495 34 32

légende

- à démolir
- à construire
- existant

Architecte:

Propriétaires:

19 25 "Chalet Mayrig



Agrandissement d'un chalet d'habitation
Propriété de Sabine et Pascal Layat

Façades, Coupes Enquête

Chemin des Râpes 34 | 1884 Villars/Ollon

Format A3 Echelle 1:100
Commune d'Ollon Parcelle 2491

Dess. jb Chesières, le 30.06.2020

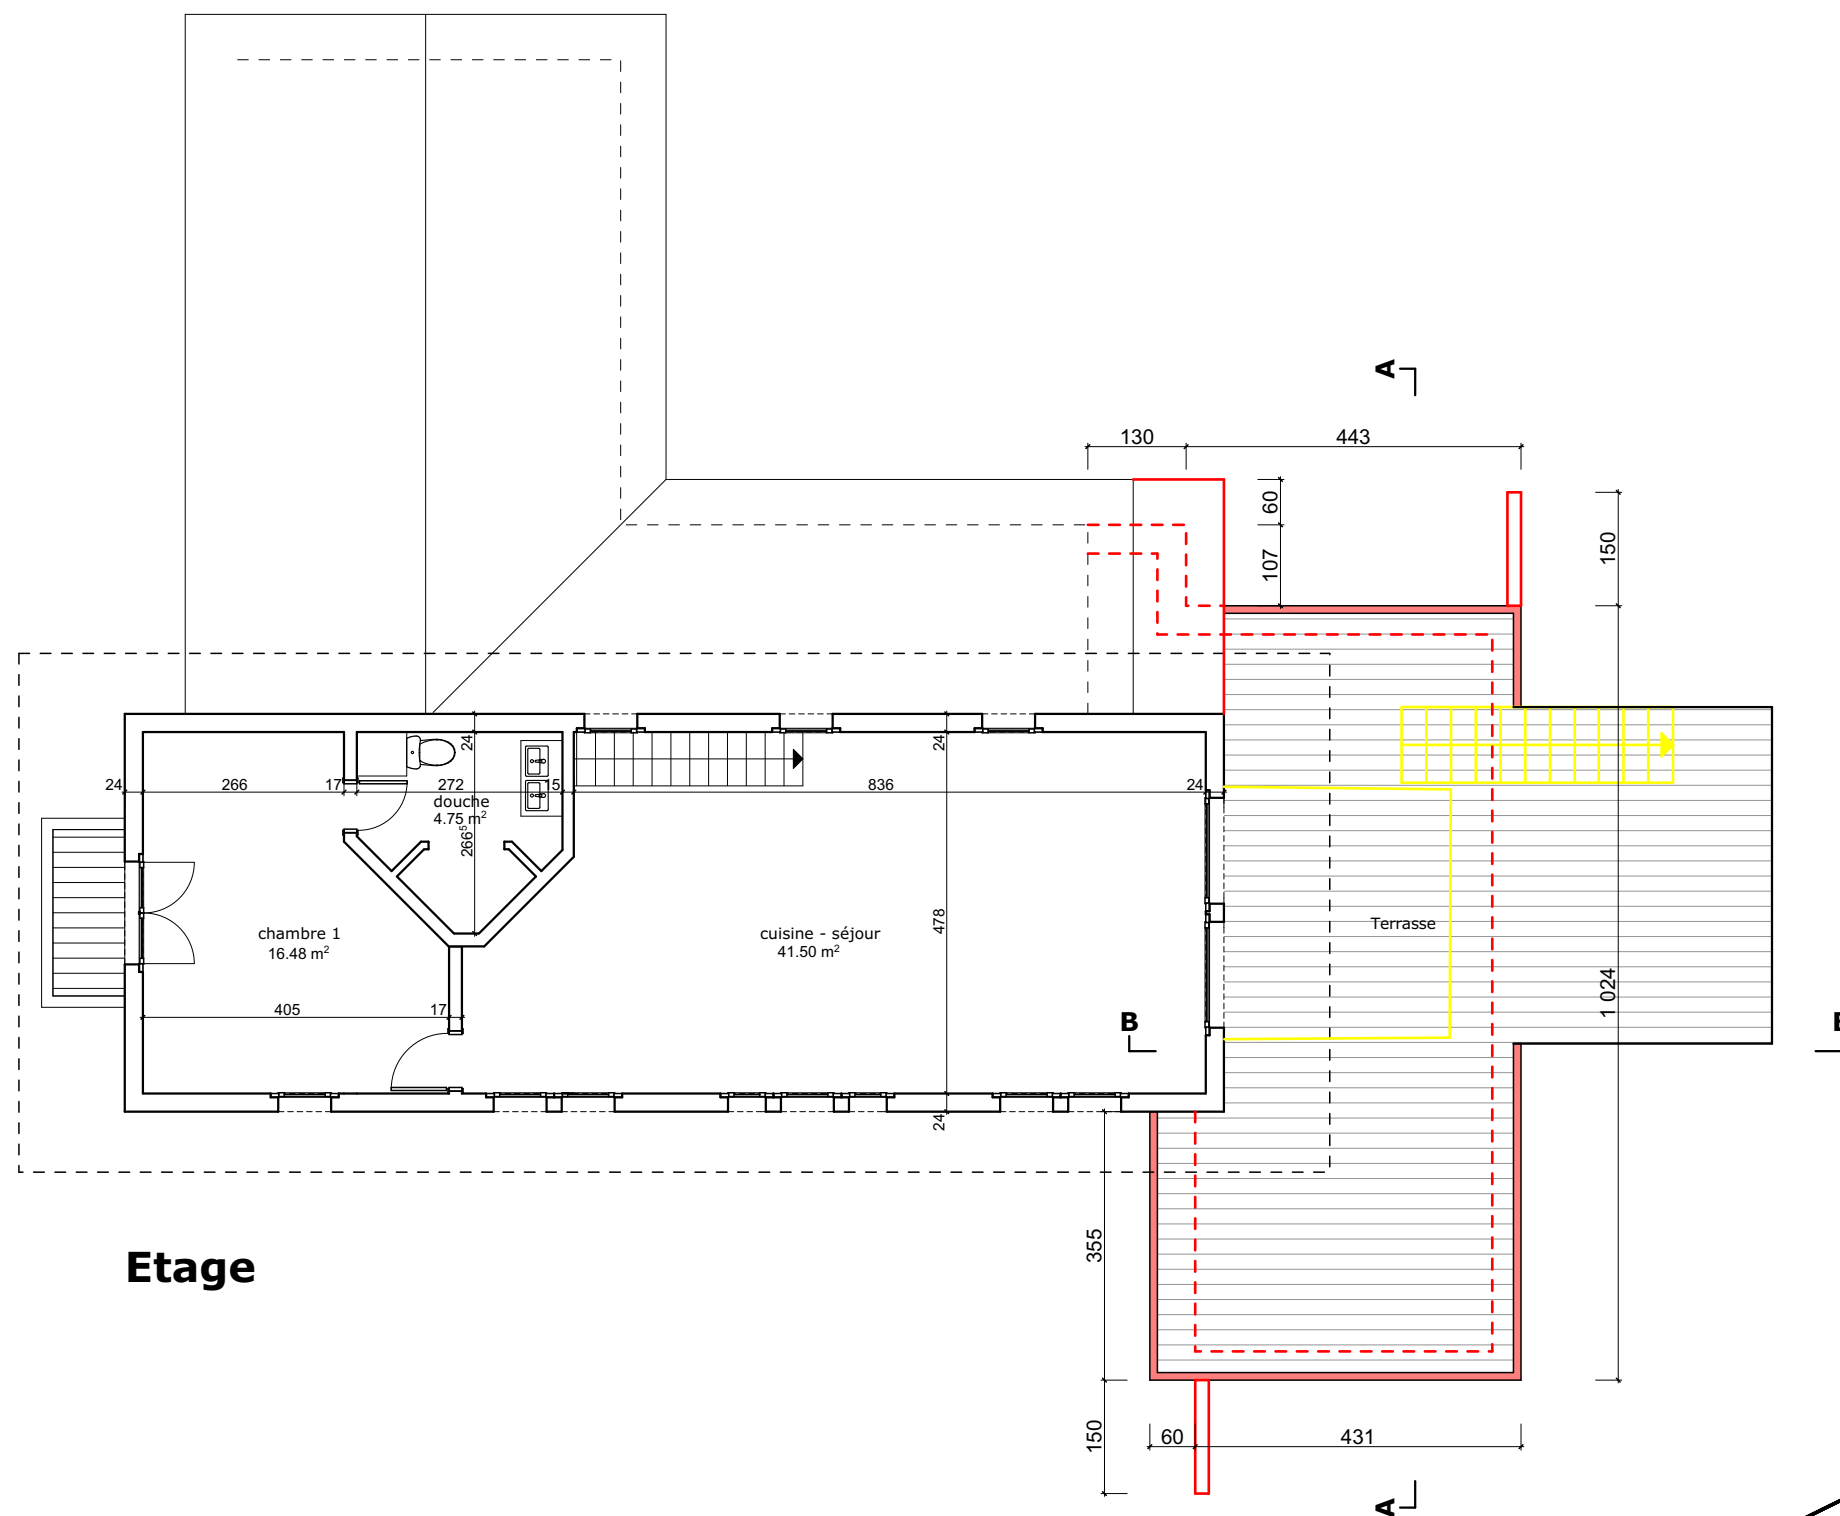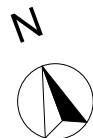

ARCHI - SOL

Bureau d'architecte
Rue centrale 48 | CP 136 | 1885 Chesières | 024 495 34 32

légende

- à démolir
- à construire
- existant

Architecte:

Propriétaires:

19 25 "Chalet Mayrig

Agrandissement d'un chalet d'habitation
Propriété de Sabine et Pascal Layat

Rez-de-chaussée Enquête



Chemin des Râpes 34 | 1884 Villars/Ollon

Format A3
Commune d'Ollon

Dess. jb

Echelle 1:100
Parcelle 2491

Chesières, le **30.06.2020**

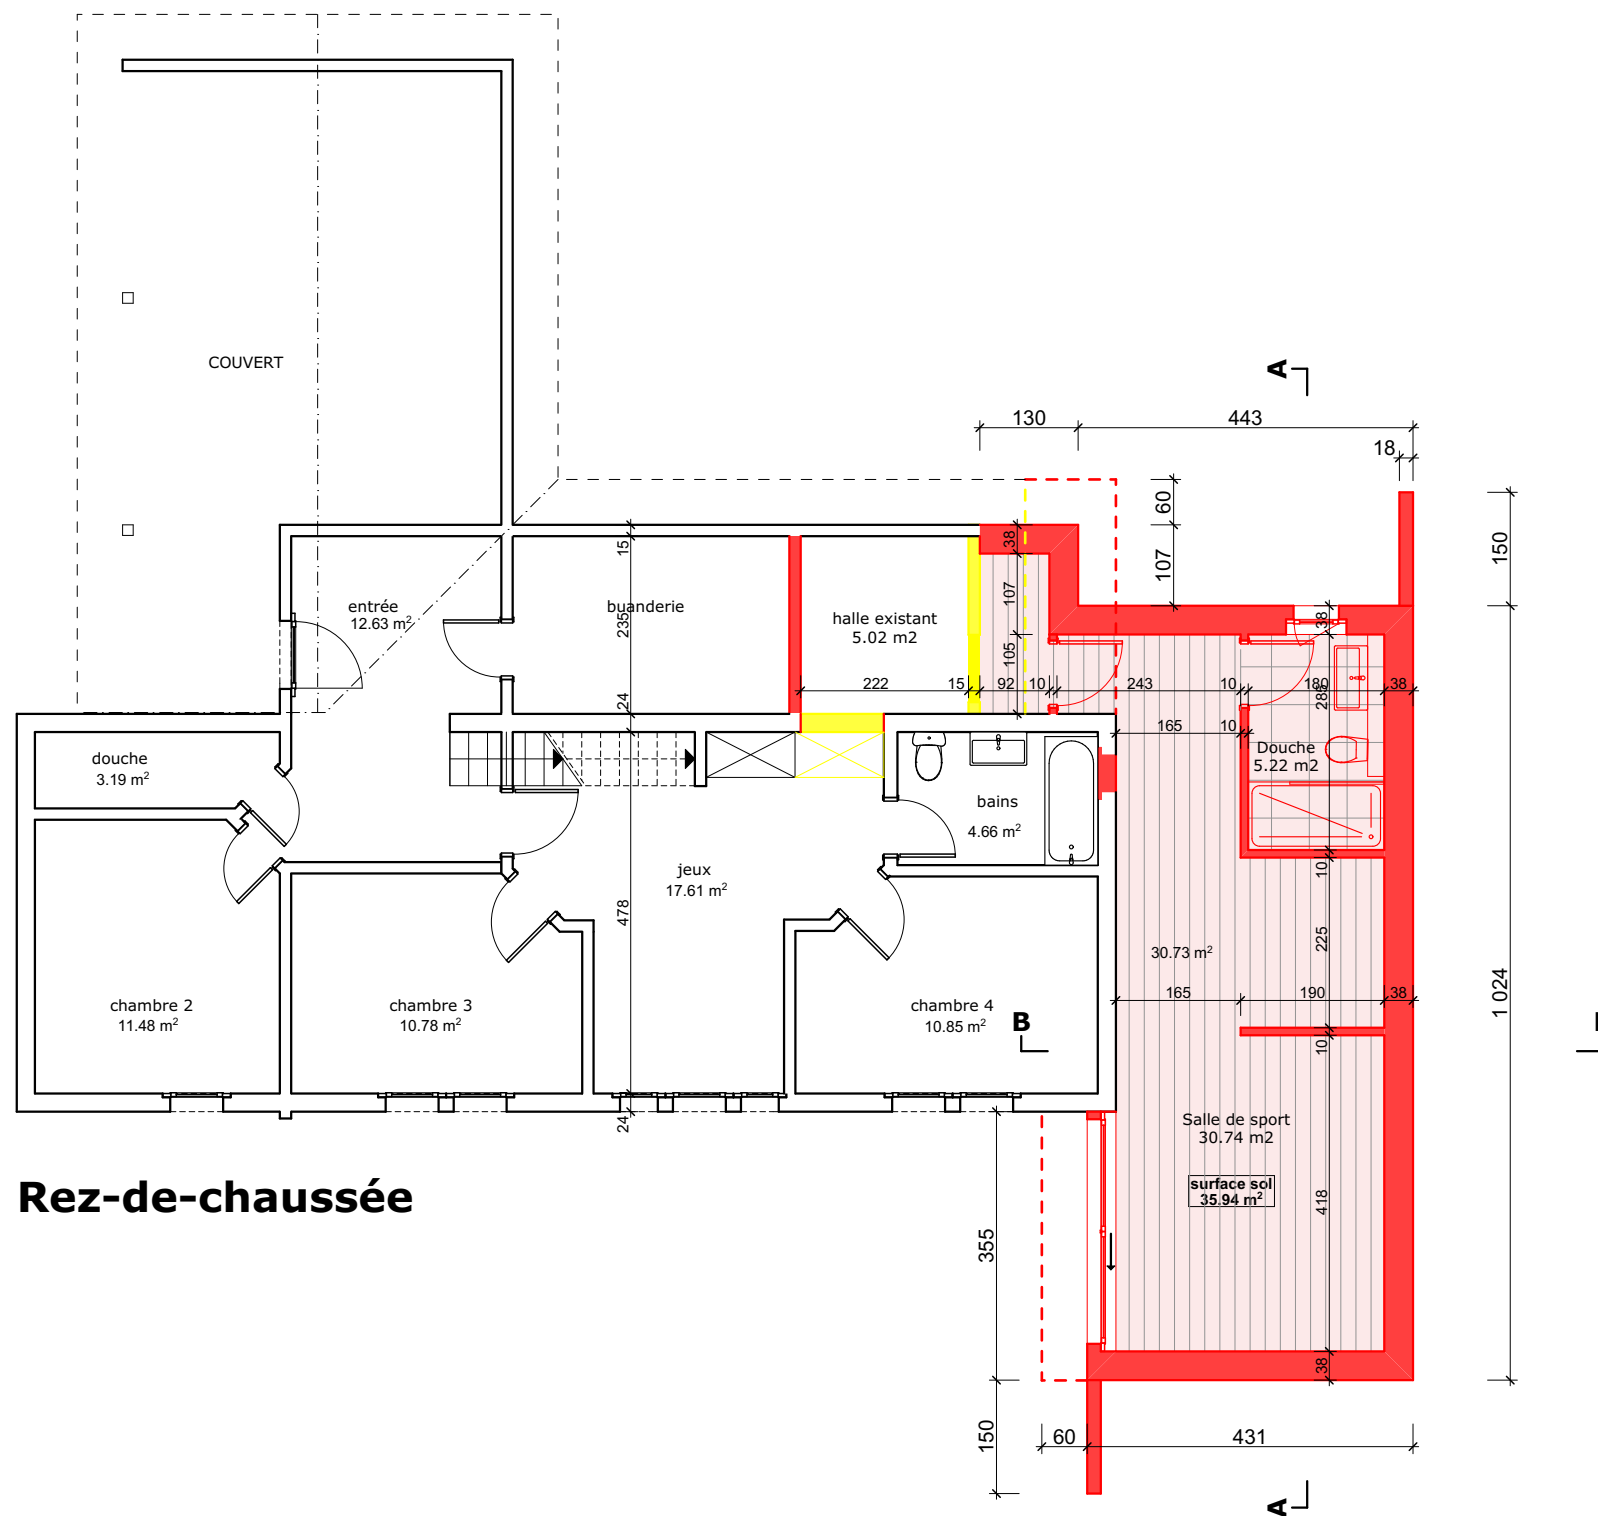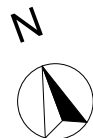

Rez-de-chaussée

ARCHI - SOL

Bureau d'architecte
Rue centrale 48 | CP 136 | 1885 Chesières | 024 495 34 32

légende

- à démolir
- à construire
- existant

Architecte:

Propriétaires:

19 25 "Chalet Mayrig

Agrandissement d'un chalet d'habitation
Propriété de Sabine et Pascal Layat

Rez-de-chaussée Enquête

Chemin des Râpes 34 | 1884 Villars/Ollon

Format A3
Commune d'Ollon

Dess. jlb

Echelle 1:100
Parcelle 2491

Chesières, le 30.06.2020