




1.OBERGESCHOSS

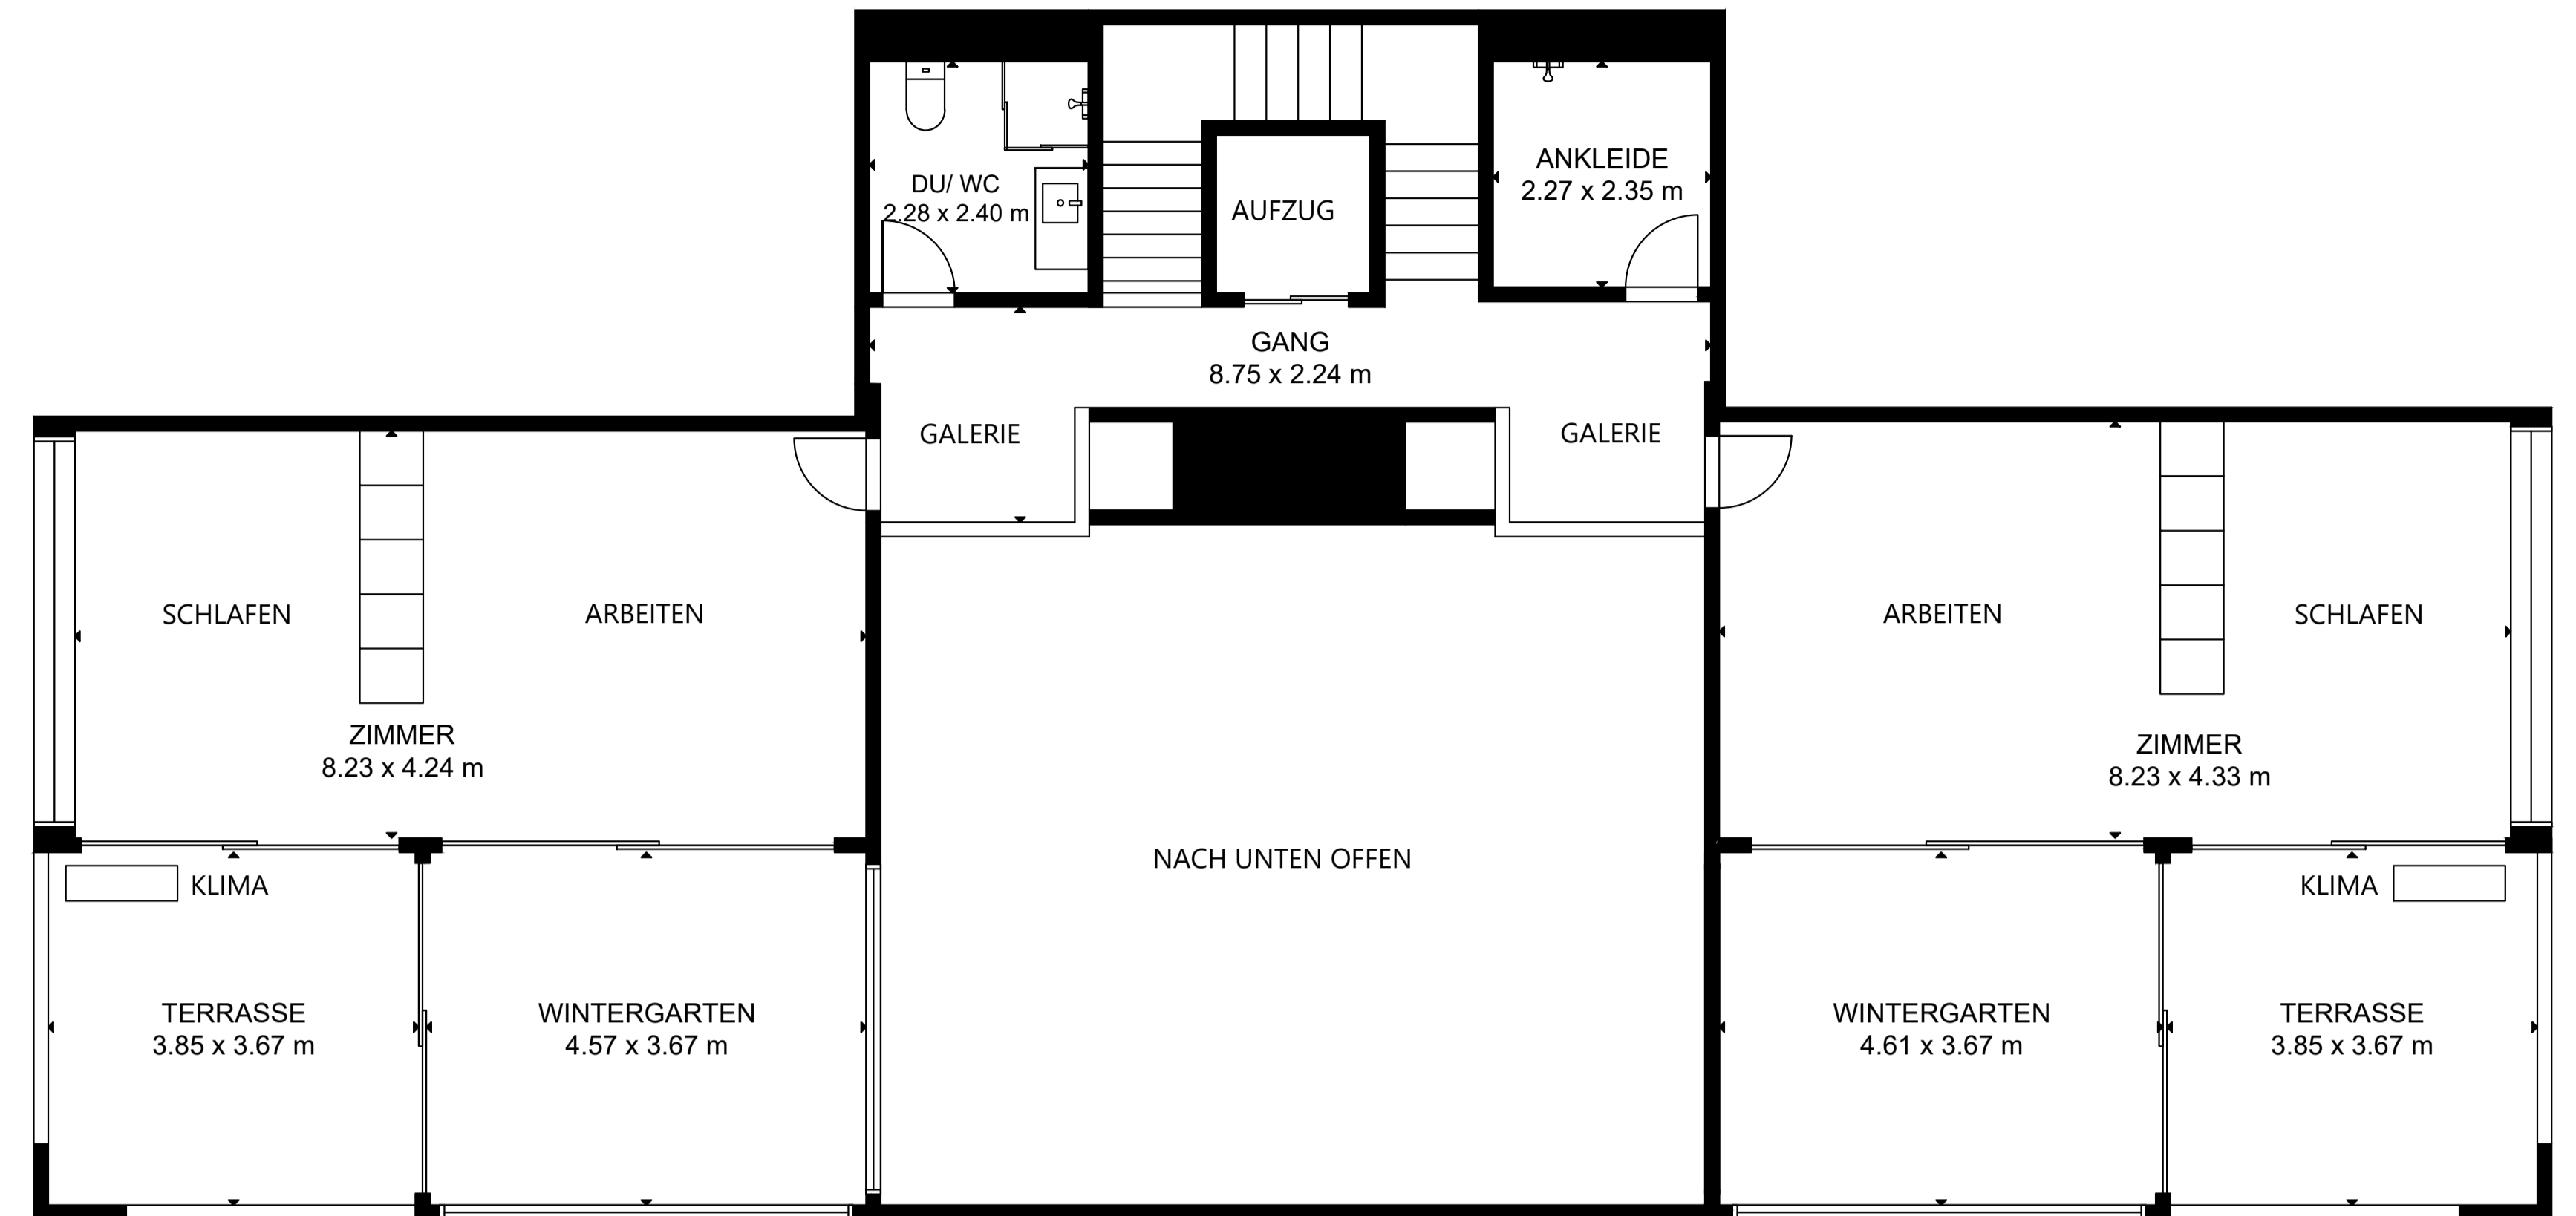

2.OBERGESCHOSS

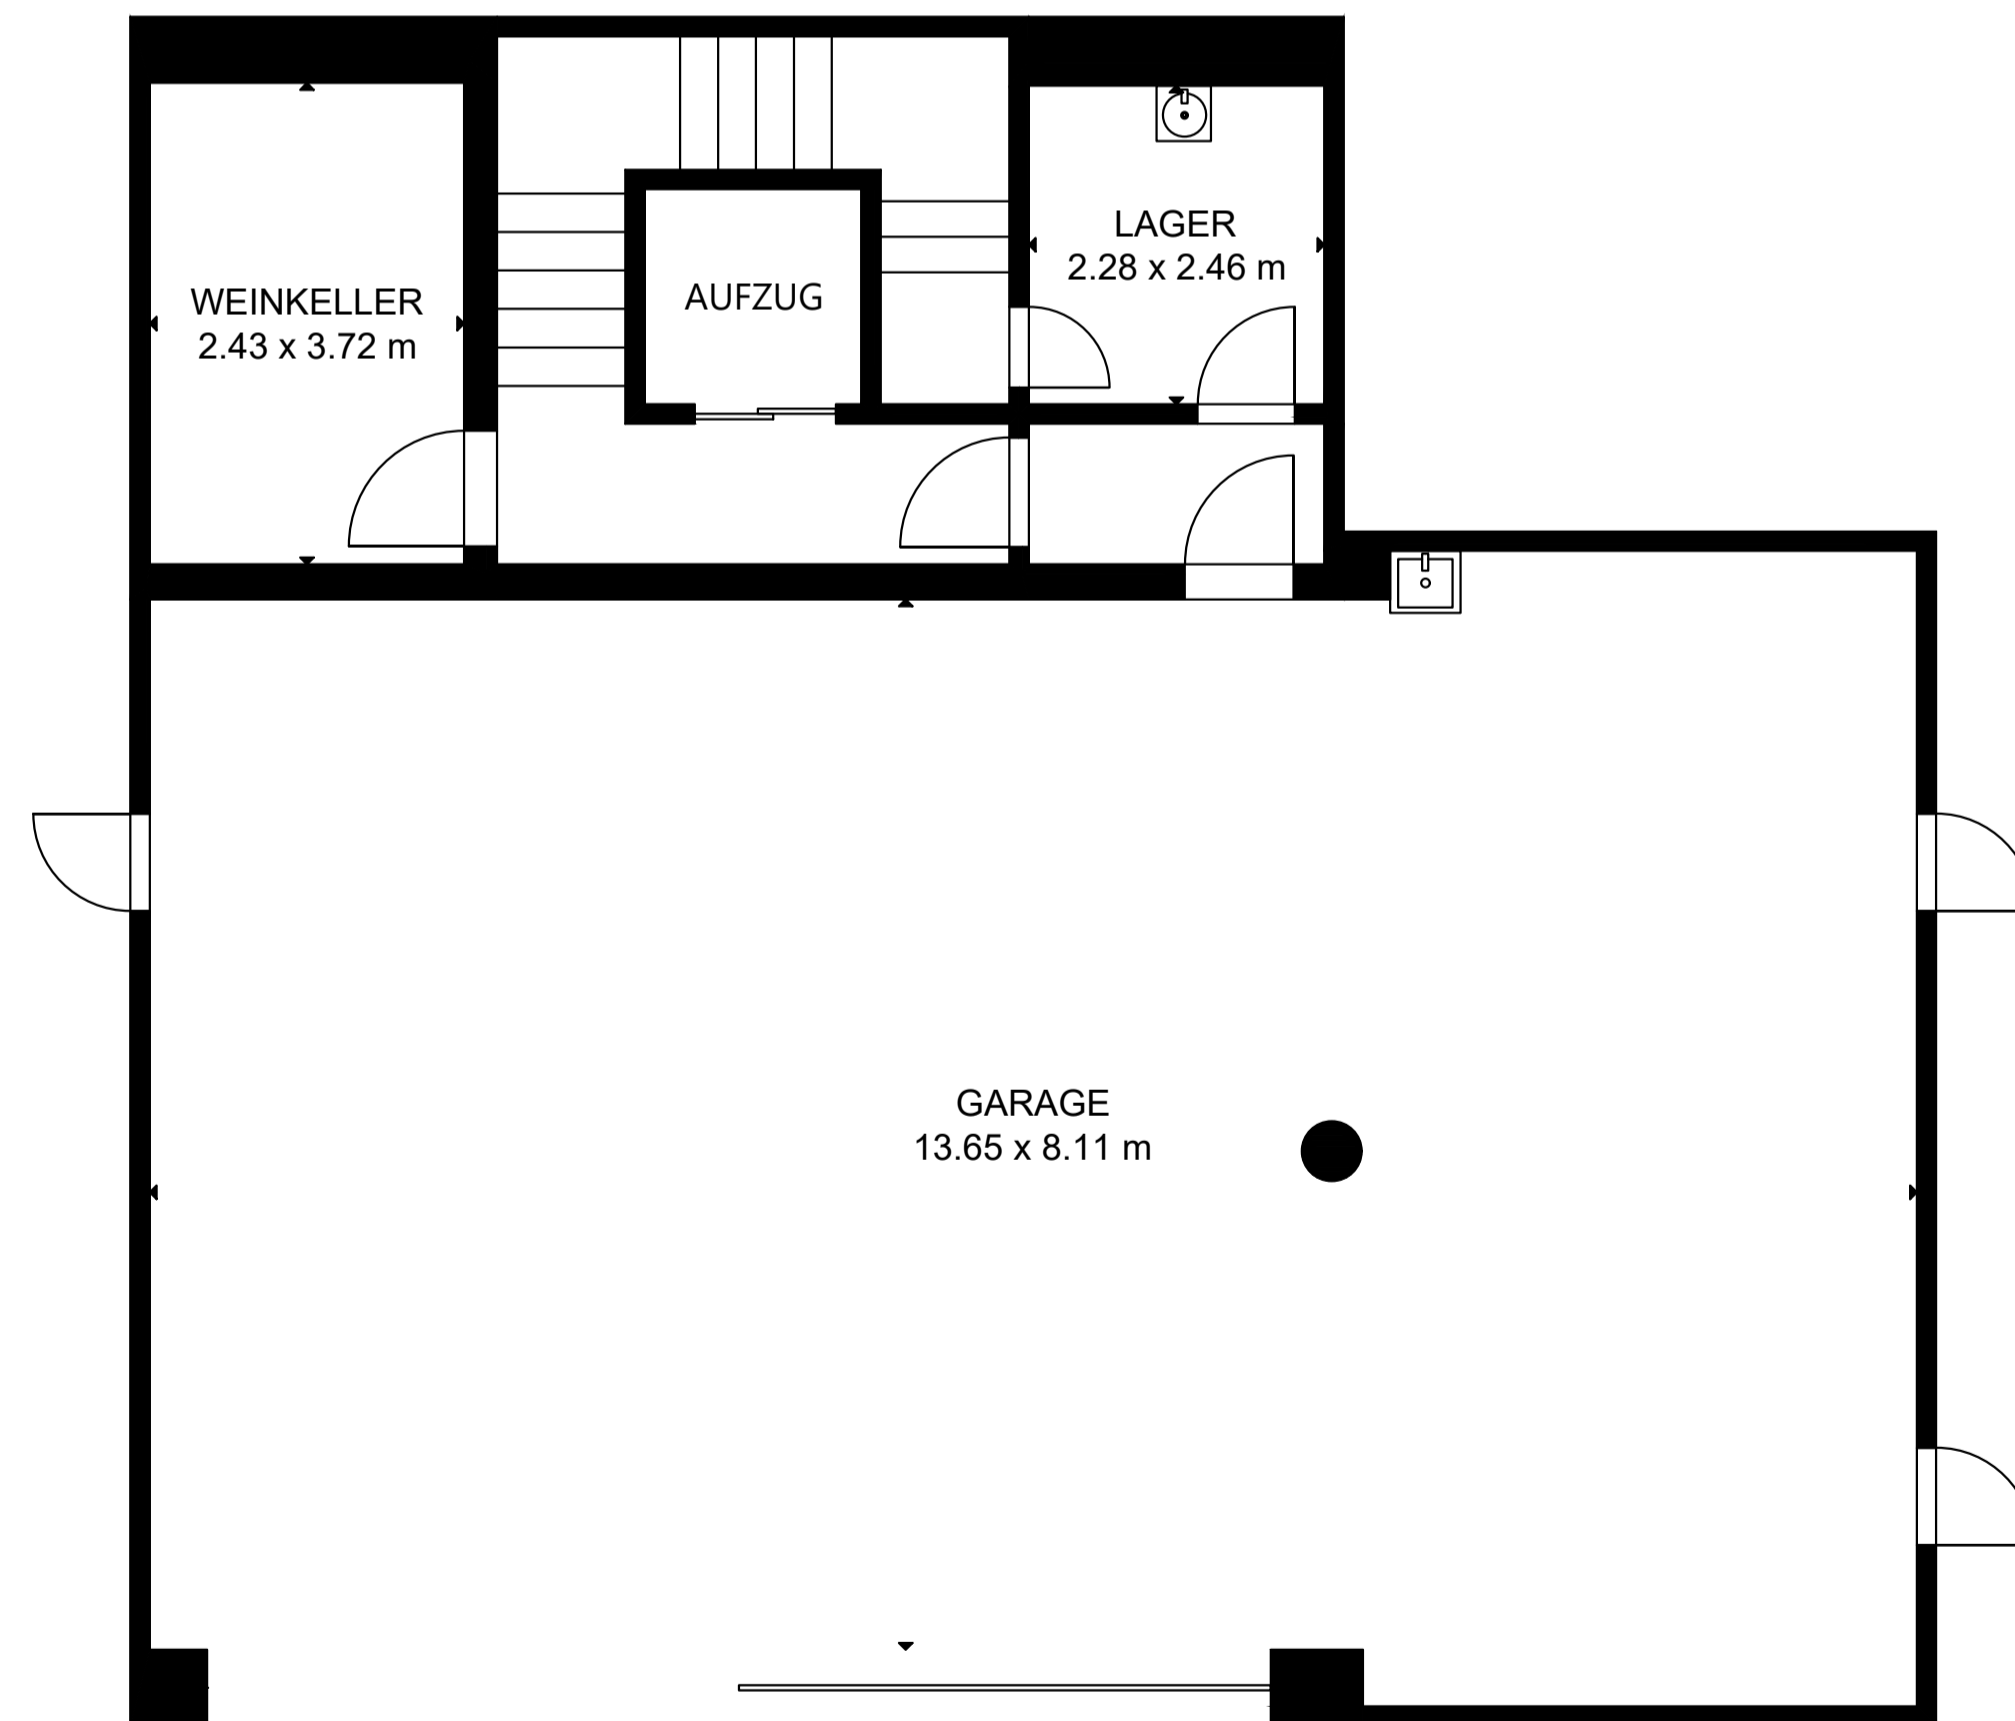

KELLERGESCHOSS

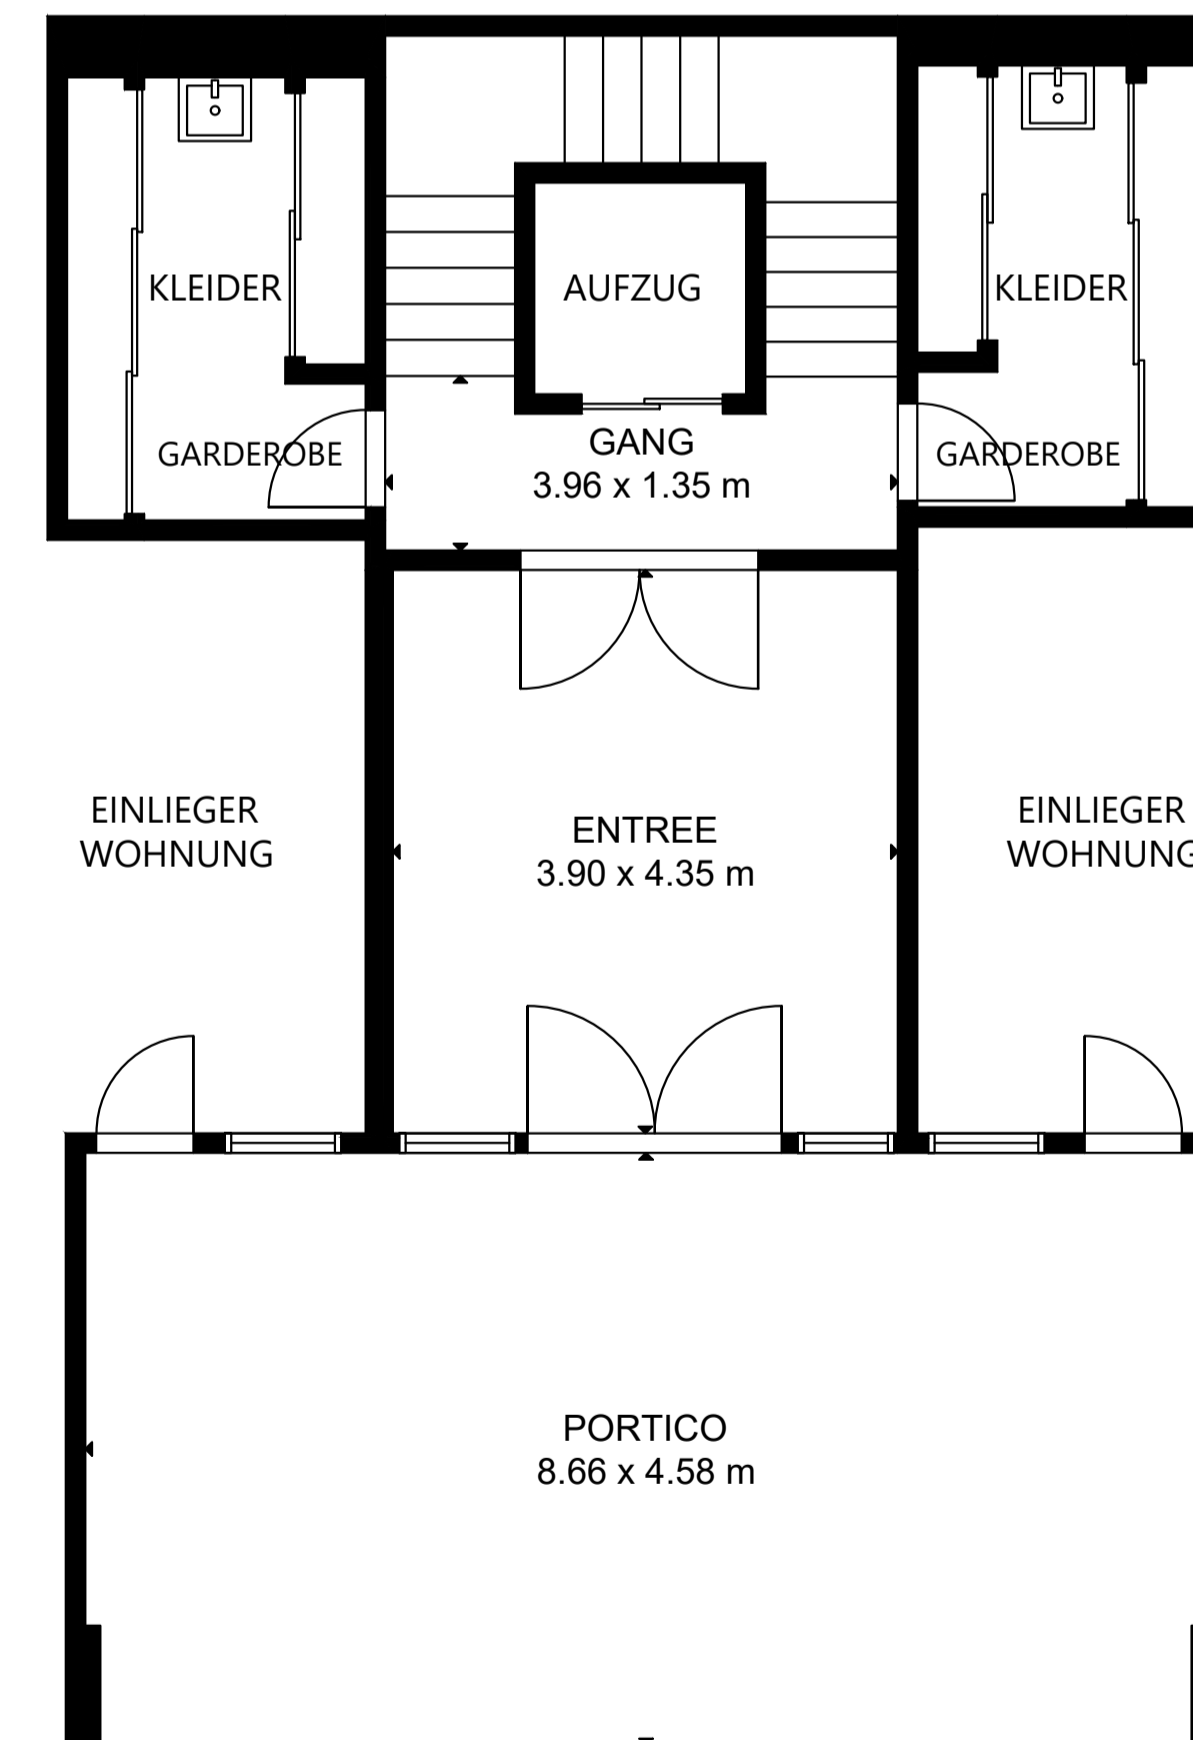

ERDGESCHOSS

BRUTTO INNENBEREICH
 GESAMT: 484 m²
 KELLERGESCHOSS: 35 m², ERDGESCHOSS: 50 m²
 1.OBERGESCHOSS: 247 m², 2.OBERGESCHOSS: 152 m²
 ZONEN AUSSCHLIEßEN: GARAGE: 114 m², TERRASSE: 60 m²
 PORTICO: 40 m²
 GRÖSSE UND ABMESSUNGEN SIND CA., IST VIELFÄLLIG.