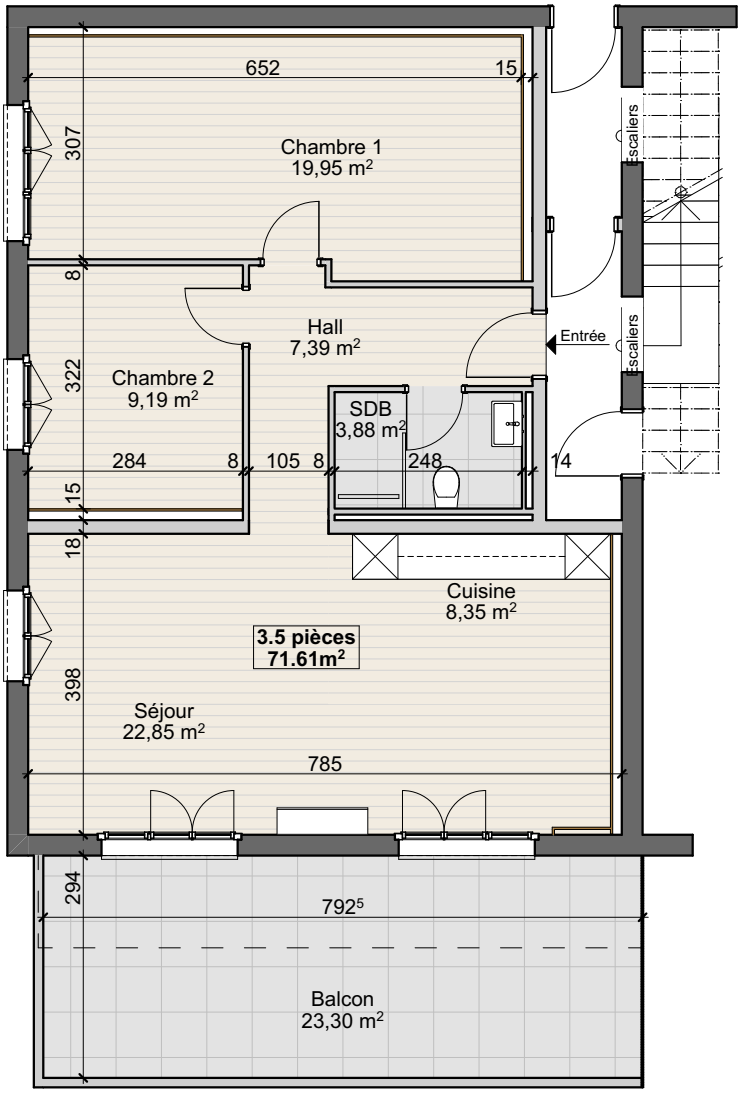

archisol architectes
Rue centrale 151
1884 Villars-sur-Ollon
024 495 34 32

2 5 1 1 L'Escale

réunification des lots 3-7

Plan Révision

Place de Barboleuse 5 | 1882 Gryon

Format A4 Echelle : 1:100
Commune de Gryon Parcelle 13598

Dess. jd Villars, le **21.05.2026**