
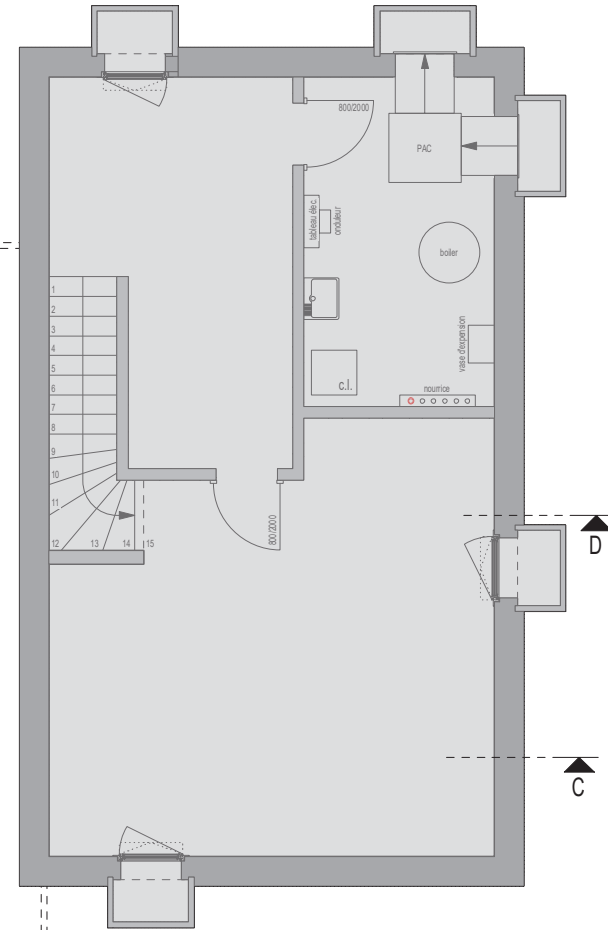


PLANS DE COMMERCIALISATION

Les dimensions intérieures peuvent évoluer en fonction des contraintes techniques.
Les cotes définitives seront données en phase d'exécution.

18.12.2025
Format : A4
Echelle : 1/100

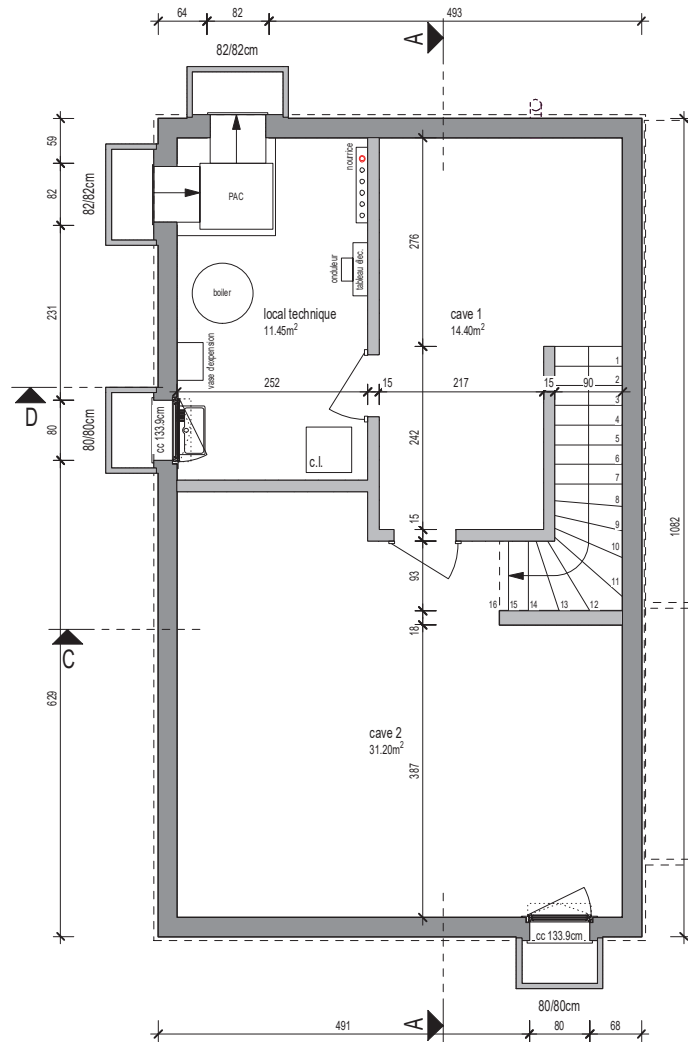

PLANS DE COMMERCIALIZATION


Les dimensions intérieures peuvent évoluer en fonction des contraintes techniques.
Les cotes définitives seront données en phase d'exécution.

SOUS-SOL

18.12.2025

Format : A4

Echelle : 1/100

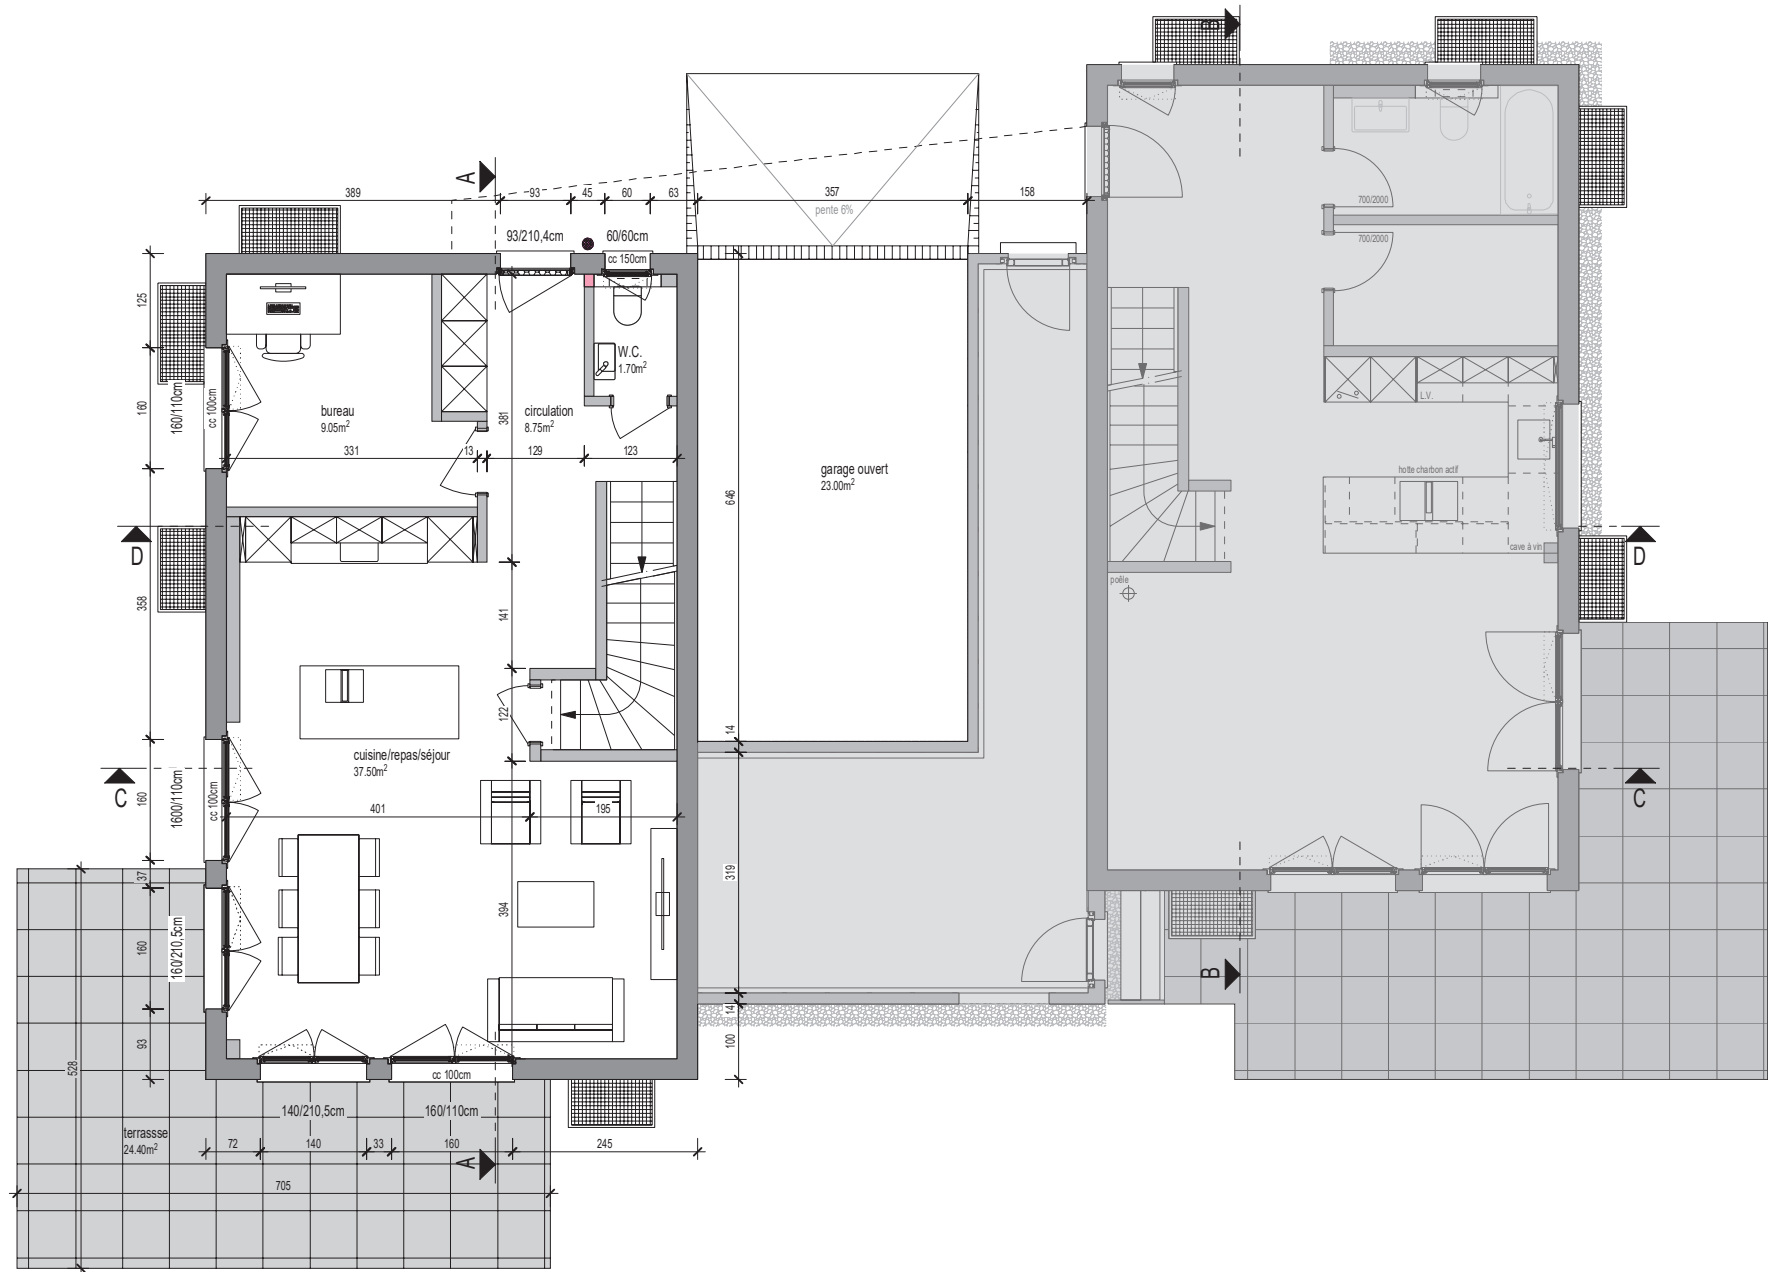

PLANS DE COMMERCIALIZATION

Les dimensions intérieures peuvent évoluer en fonction des contraintes techniques.


Les cotes définitives seront données en phase d'exécution.

REZ

18.12.2025

Format : A4

Echelle : 1/100

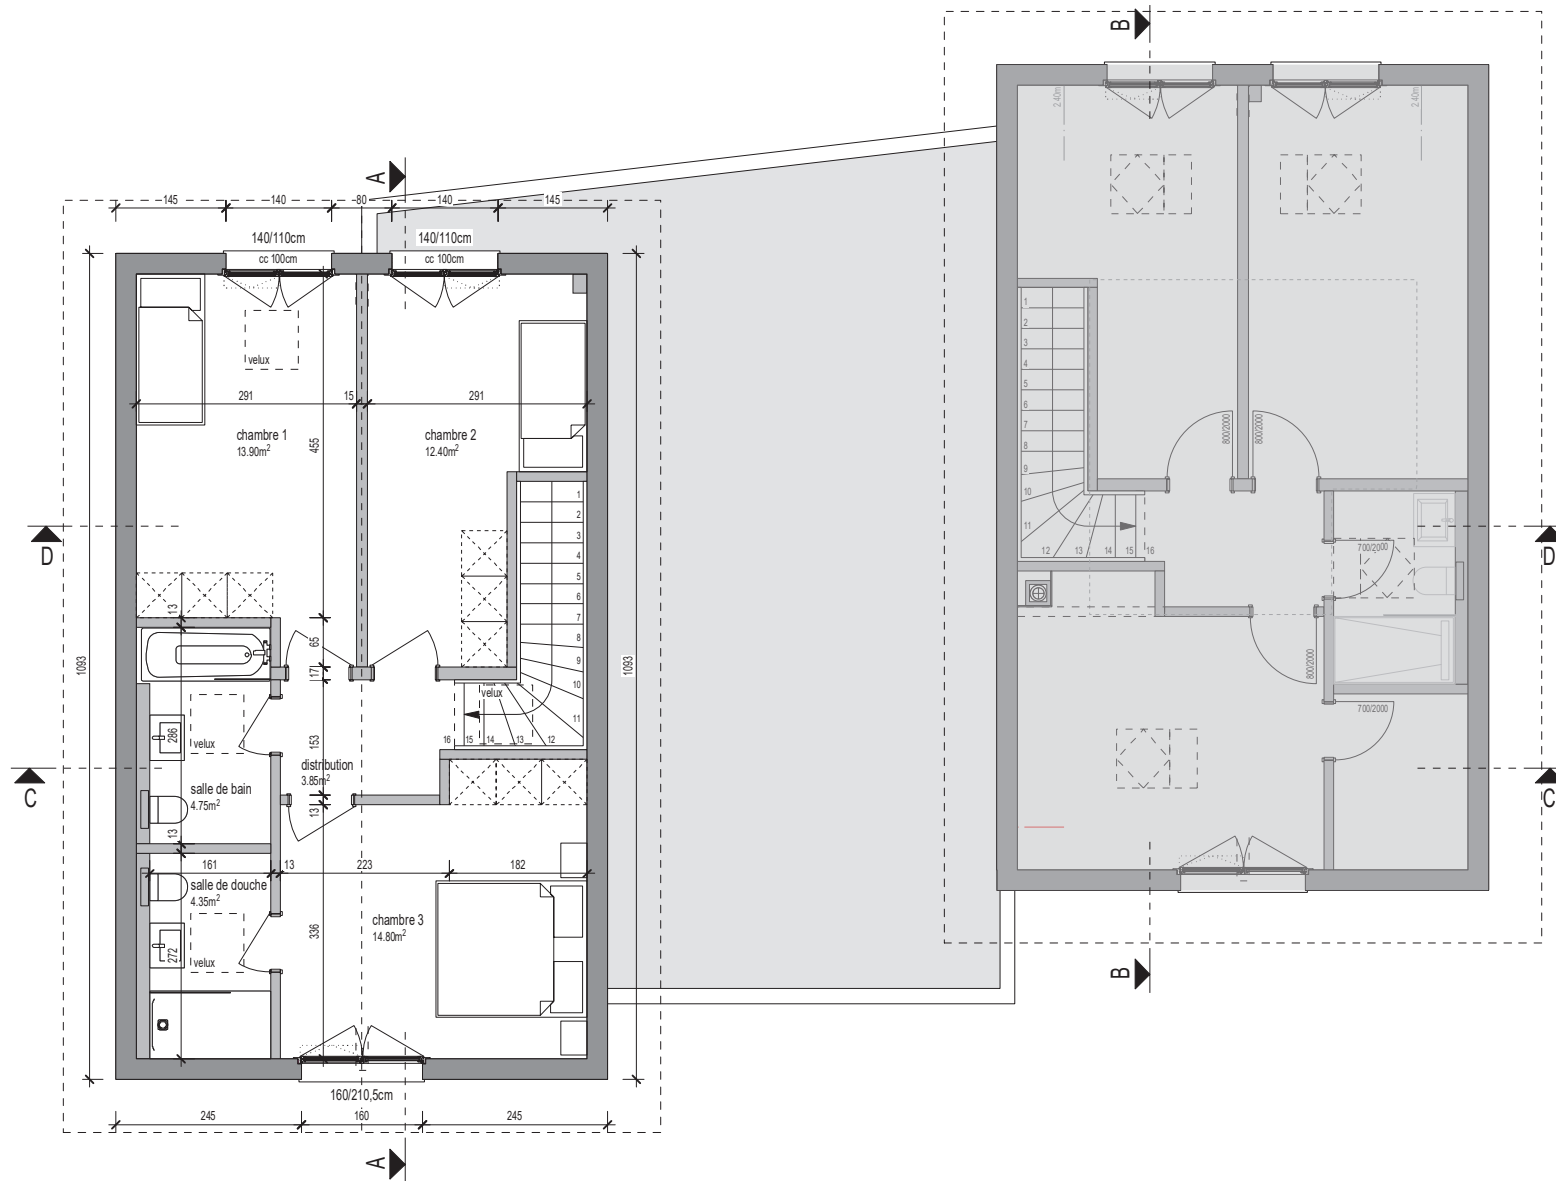


PLANS DE COMMERCIALIZATION

Les dimensions intérieures peuvent évoluer en fonction des contraintes techniques.
Les cotes définitives seront données en phase d'exécution.

ETAGE

18.12.2025
Format : A4
Echelle : 1/100

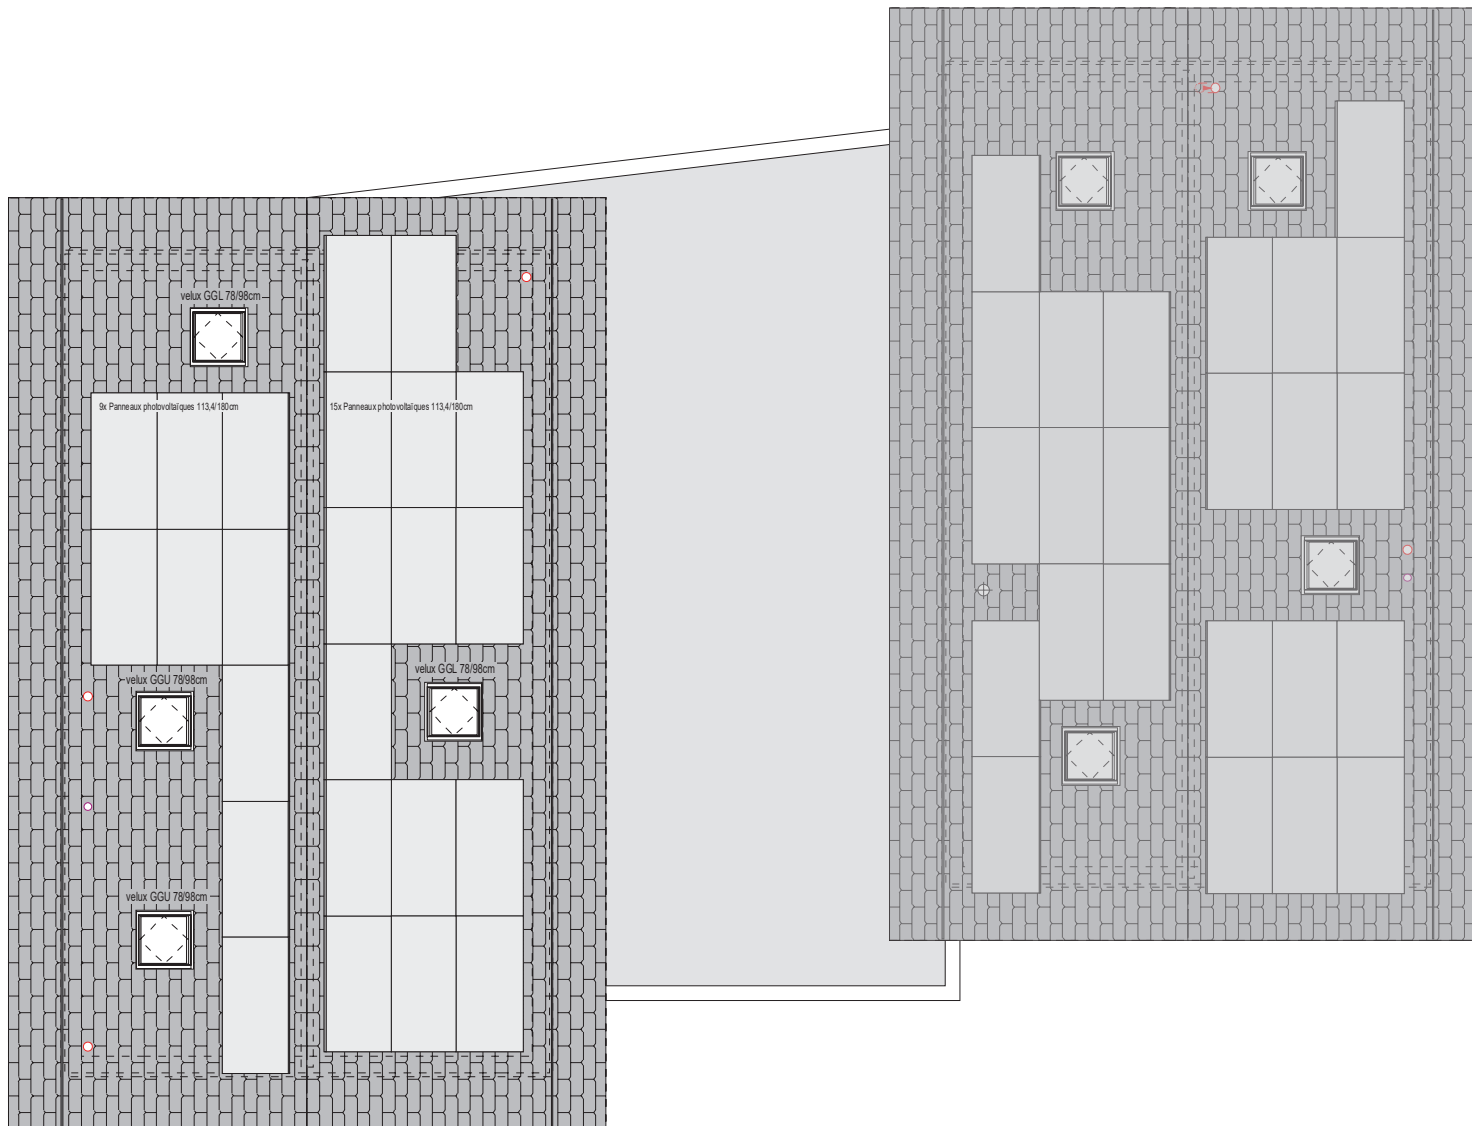

PLANS DE COMMERCIALIZATION

*Les dimensions intérieures peuvent évoluer en fonction des contraintes techniques.
Les cotes définitives seront données en phase d'exécution.*

TOITURE

18.12.2025

Format : A4

Echelle : 1/100

Alt. +7.77m = 780.77m

Falte

Alt. +5.33m = 778.33m

Combles

Alt. +2.80m = 775.80m


Étage

Alt. ±0.00m = 773.00m

Rez-de-chaussée

Alt. -2.80m = 770.20m

Sous-sol

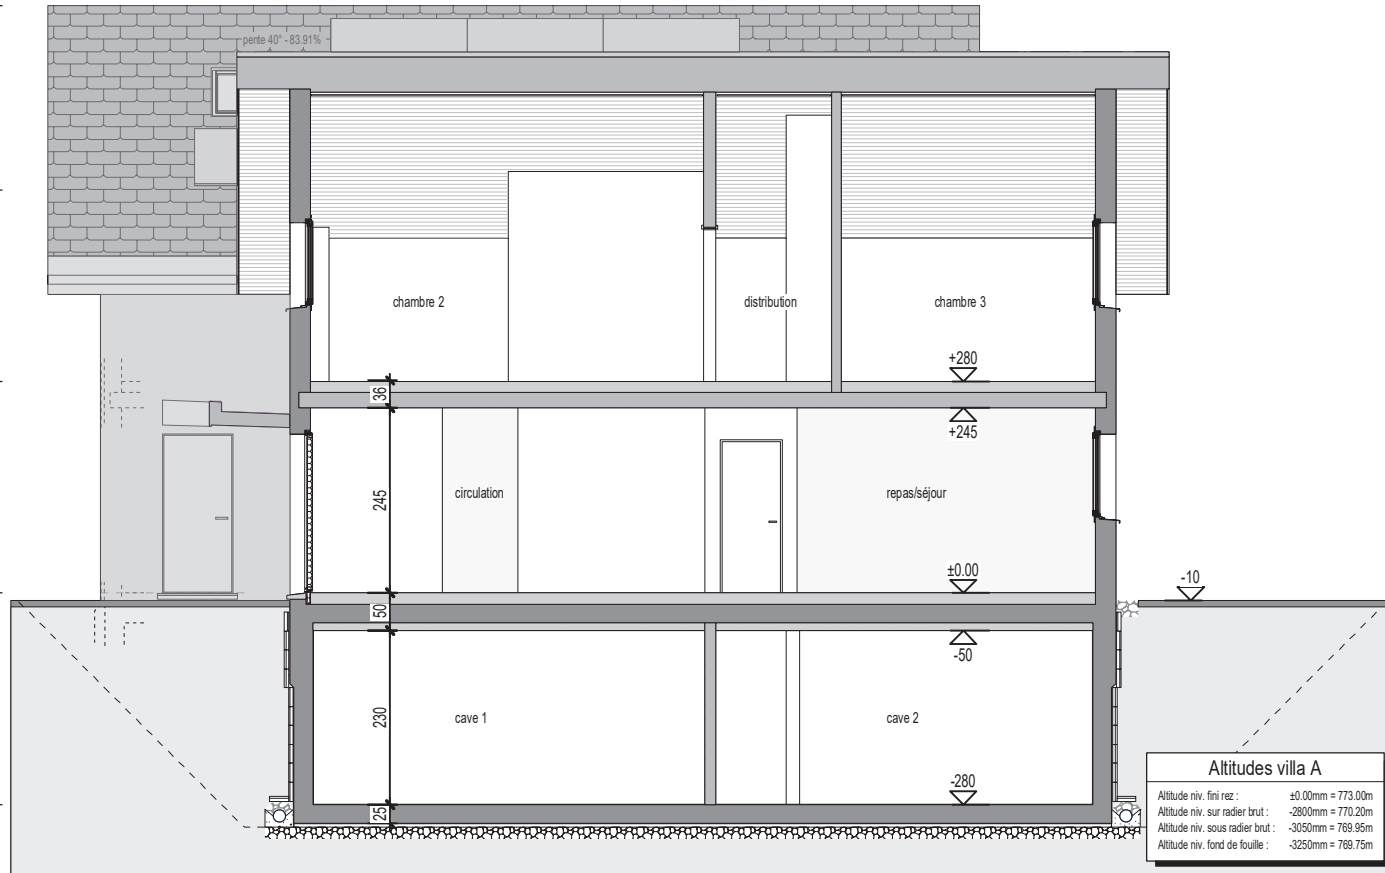

PLANS DE COMMERCIALISATION

Les dimensions intérieures peuvent évoluer en fonction des contraintes techniques.

Les cotes définitives seront données en phase d'exécution.

COUPE A-A

18.12.2025

Format : A4

Echelle : 1/100

Alt. +7.77m = 780.77m
Faîte


Alt. +5.33m = 778.33m
Combles

Alt. +2.80m = 775.80m
Étage

Alt. ±0.00m = 773.00m
Rez-de-chaussée

Alt. -2.80m = 770.20m
Sous-sol villa A

+777

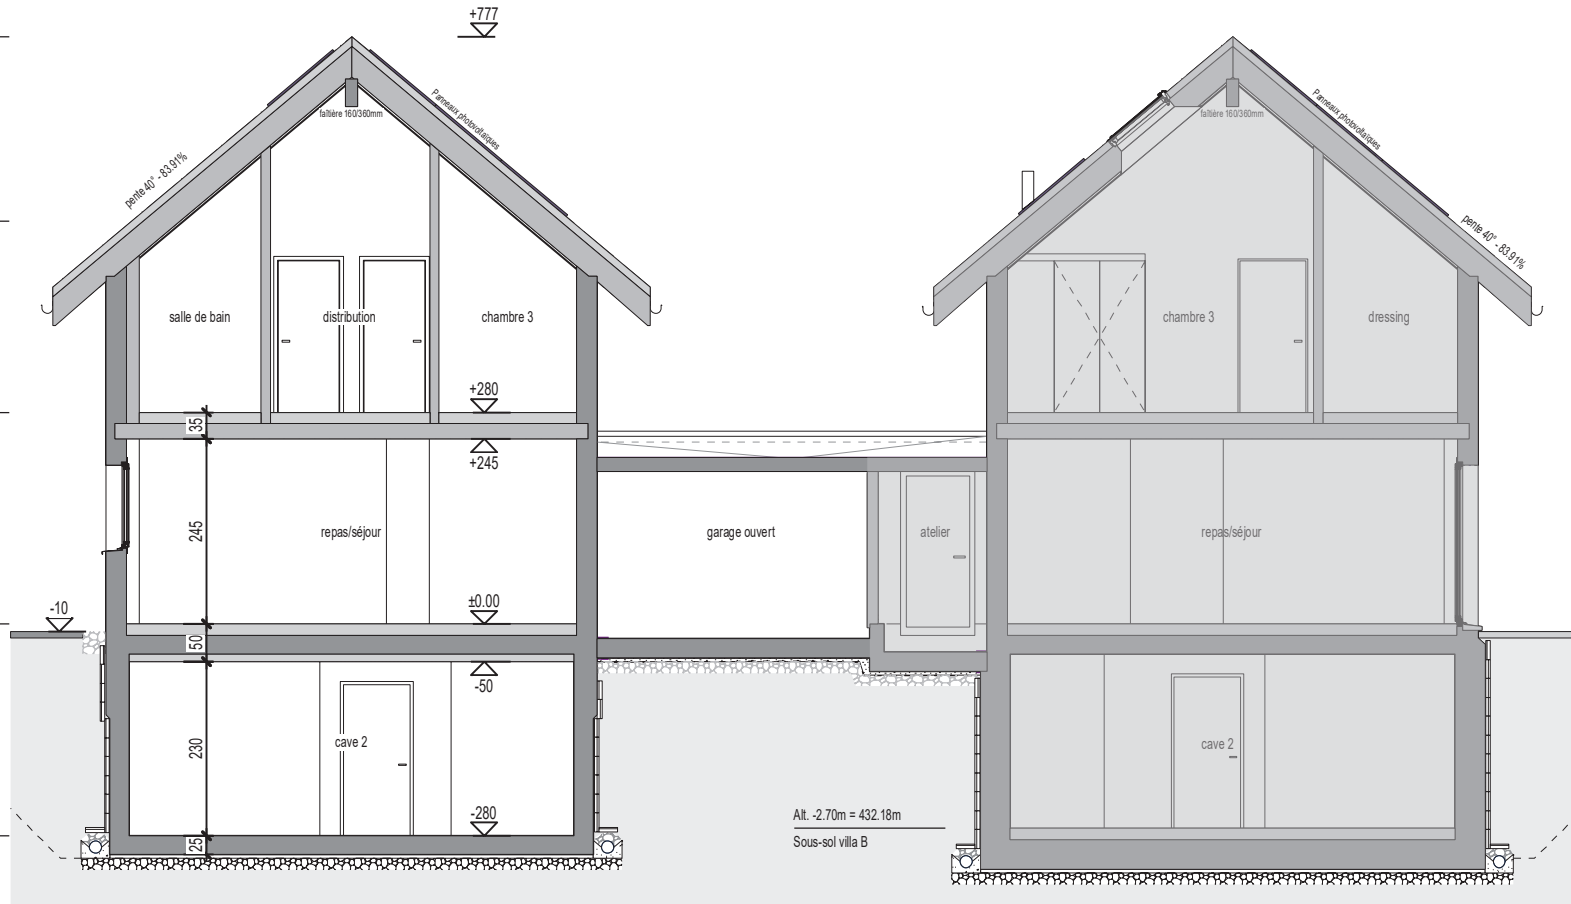

Alt. -2.70m = 432.18m
Sous-sol villa B

PLANS DE COMMERCIALIZATION

*Les dimensions intérieures peuvent évoluer en fonction des contraintes techniques.
Les cotes définitives seront données en phase d'exécution.*

COUPE C-C

18.12.2025
Format : A4
Echelle : 1/100


Alt. +7.77m = 780.77m
Faîte

Alt. +5.33m = 778.33m
Combles

Alt. +2.80m = 775.80m
Étage

Alt. ±0.00m = 773.00m
Rez-de-chaussée

Alt. -2.80m = 770.20m
Sous-sol villa A

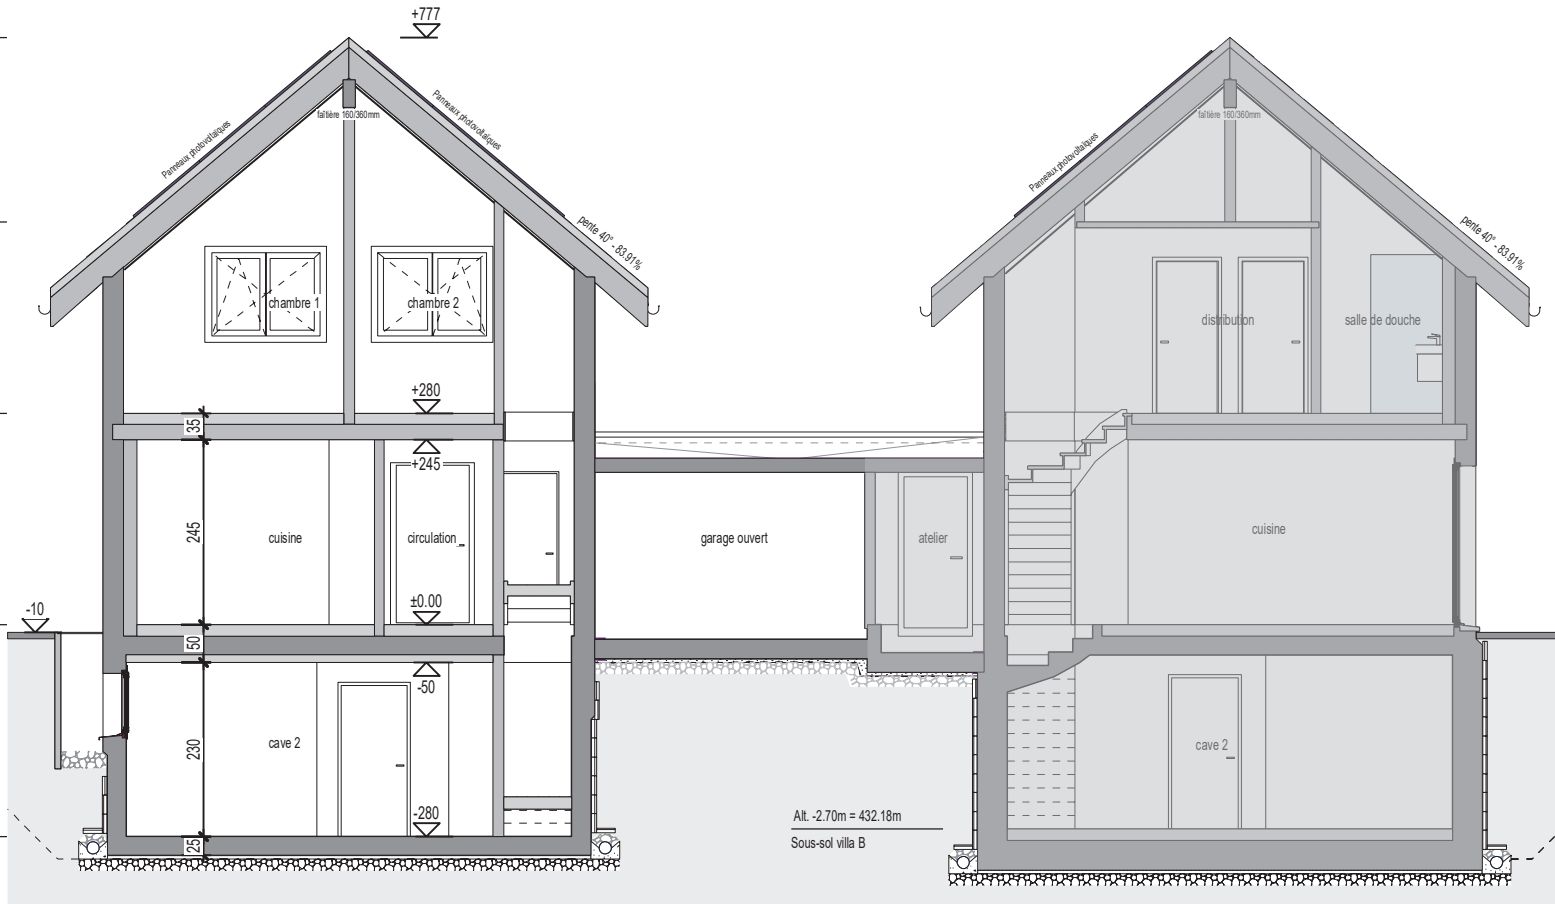

PLANS DE COMMERCIALISATION

Les dimensions intérieures peuvent évoluer en fonction des contraintes techniques.
Les cotes définitives seront données en phase d'exécution.

COUPE D-D

18.12.2025
Format : A4
Echelle : 1/100



PLANS DE COMMERCIALIZATION


*Les dimensions intérieures peuvent évoluer en fonction des contraintes techniques.
Les cotes définitives seront données en phase d'exécution.*

NORD-EST

18.12.2025

Format : A4

Echelle : 1/100

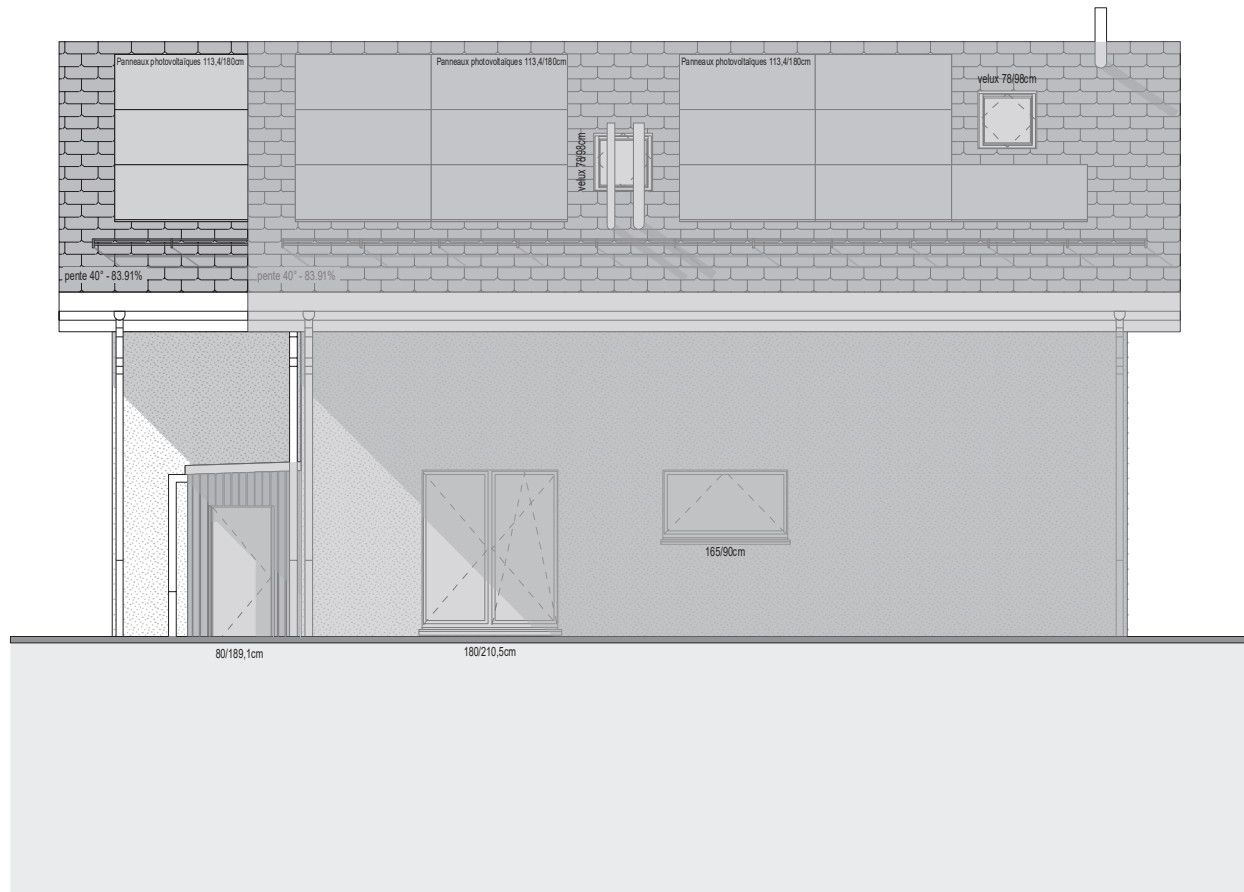

PLANS DE COMMERCIALISATION

*Les dimensions intérieures peuvent évoluer en fonction des contraintes techniques.
Les cotes définitives seront données en phase d'exécution.*

SUD-EST

18.12.2025

Format : A4

Echelle : 1/100



PLANS DE COMMERCIALISATION

*Les dimensions intérieures peuvent évoluer en fonction des contraintes techniques.
Les cotes définitives seront données en phase d'exécution.*

SUD-OUEST

18.12.2025

Format : A4

Echelle : 1/100



PLANS DE COMMERCIALISATION

*Les dimensions intérieures peuvent évoluer en fonction des contraintes techniques.
Les cotes définitives seront données en phase d'exécution.*

NORD-OUEST

18.12.2025

Format : A4

Echelle : 1/100