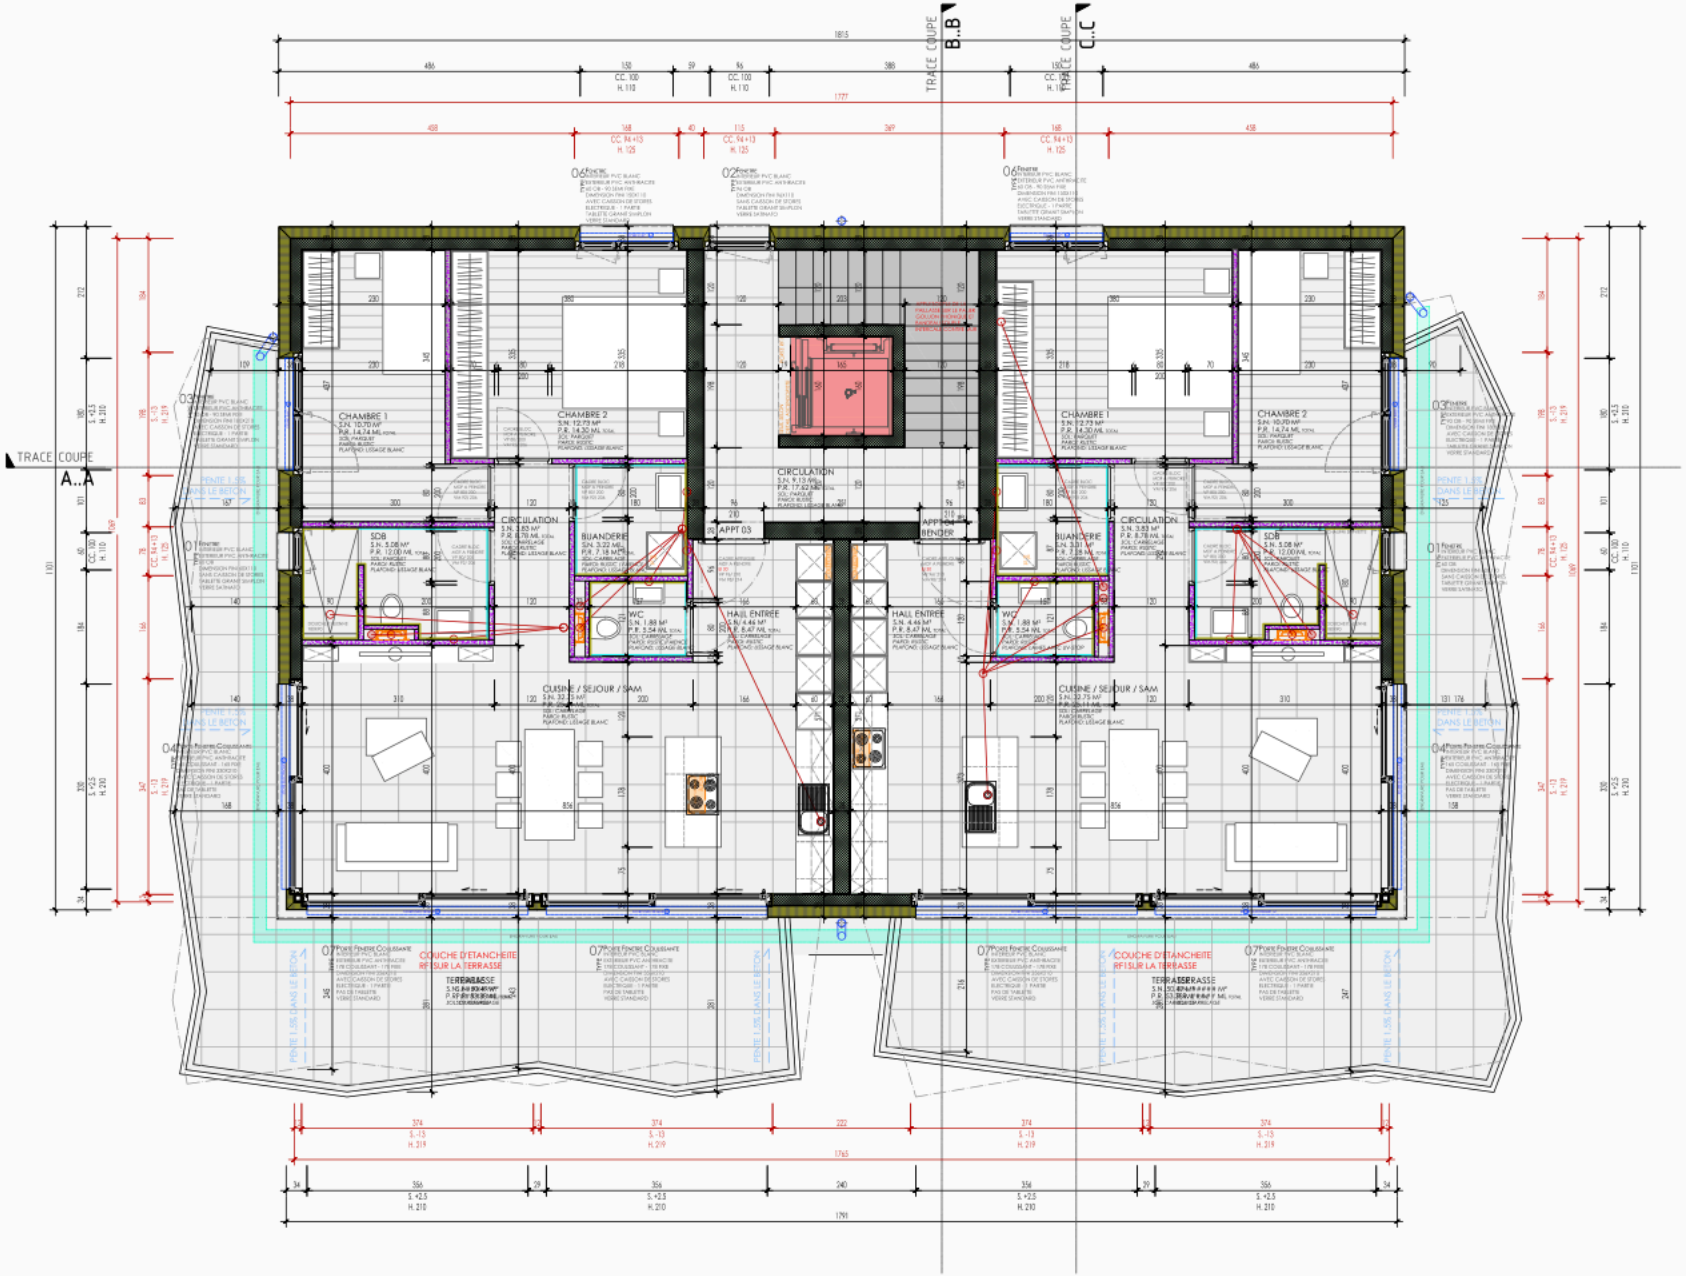
TRACE COUPE B..B
TRACE COUPE C..C
TRACE COUPE A..A
CHAMBRE 1
CHAMBRE 2
CIRCULATION
SDB
BUANDERIE
WC
HALL ENTREE
CUISINE / SEJOUR / SAM
APPT 03
COUCHE D'ETANCHEITE RF SUR LA TERRASSE
TERRASSE