


# IMMEUBLE "CLOS DE MORTEY B" - OVRONNAZ

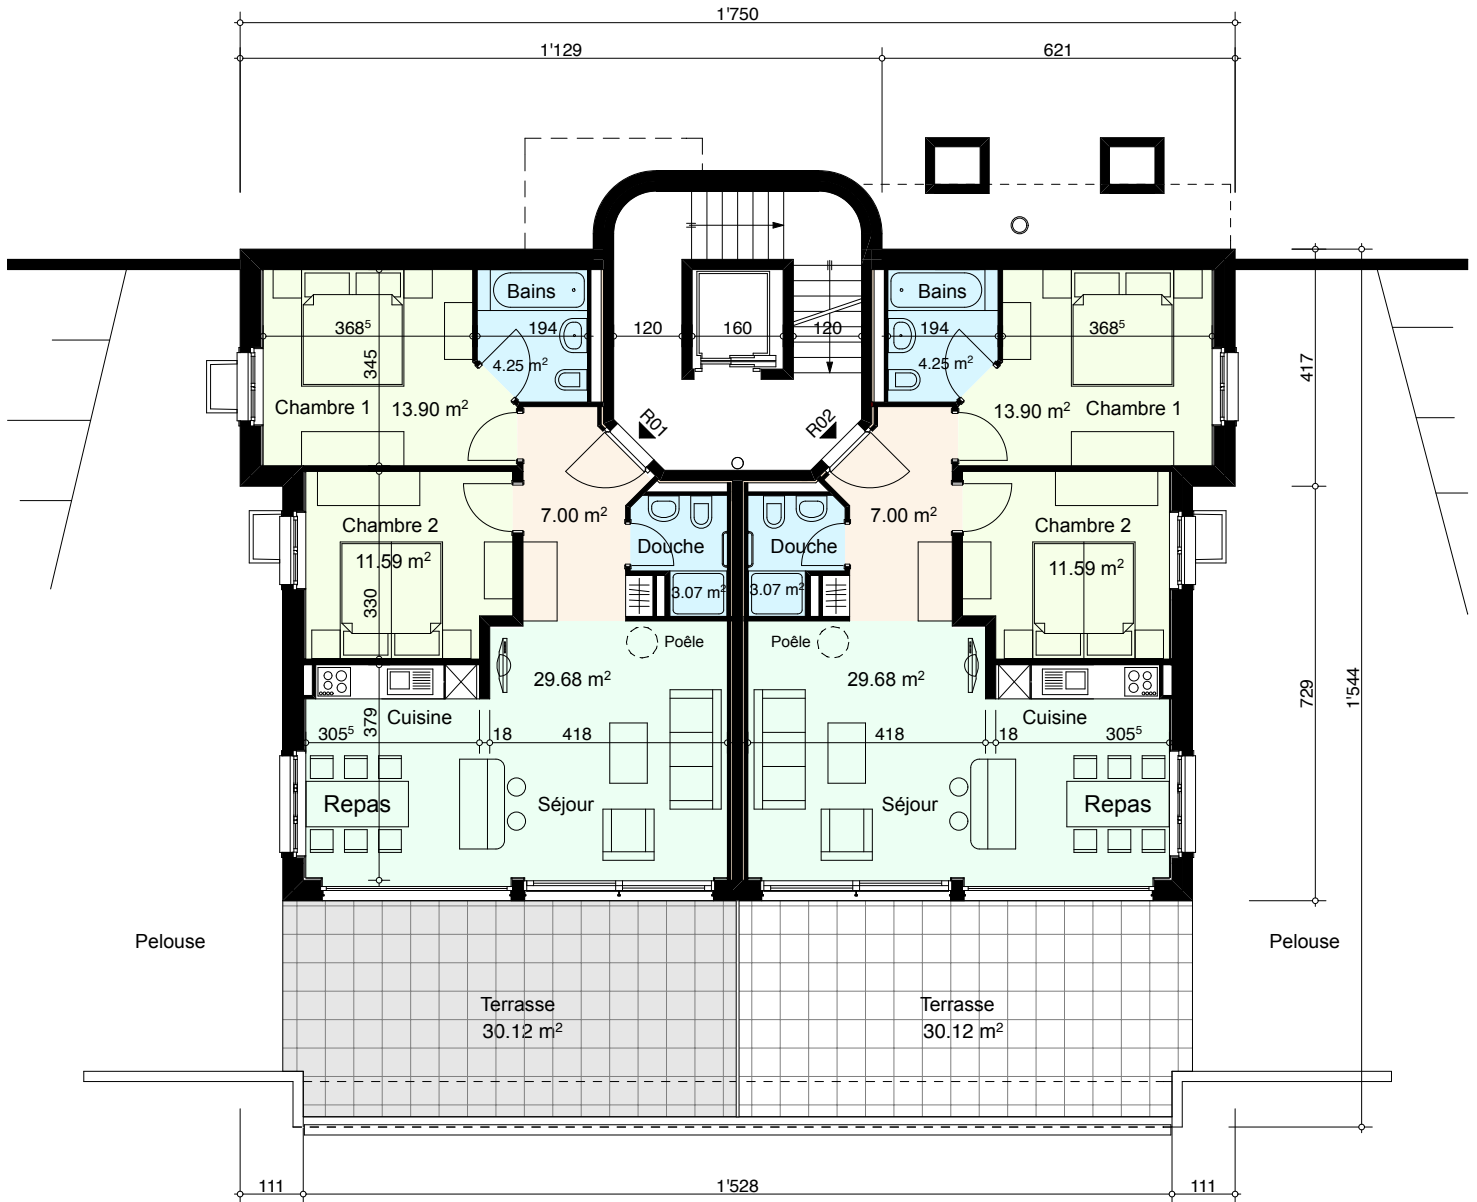

3 1/2 pces

Surface brute appartement : 85.56 m2  
 Terrasse sud : 30.12 m2  
 Appartement + 1/3 terrasse : 95.60 m2

3 1/2 pces

Surface brute appartement : 85.56 m2  
 Terrasse sud : 30.12 m2  
 Appartement + 1/3 terrasse : 95.60 m2

REZ-DE-CHAUSSEE

éch. 1/130