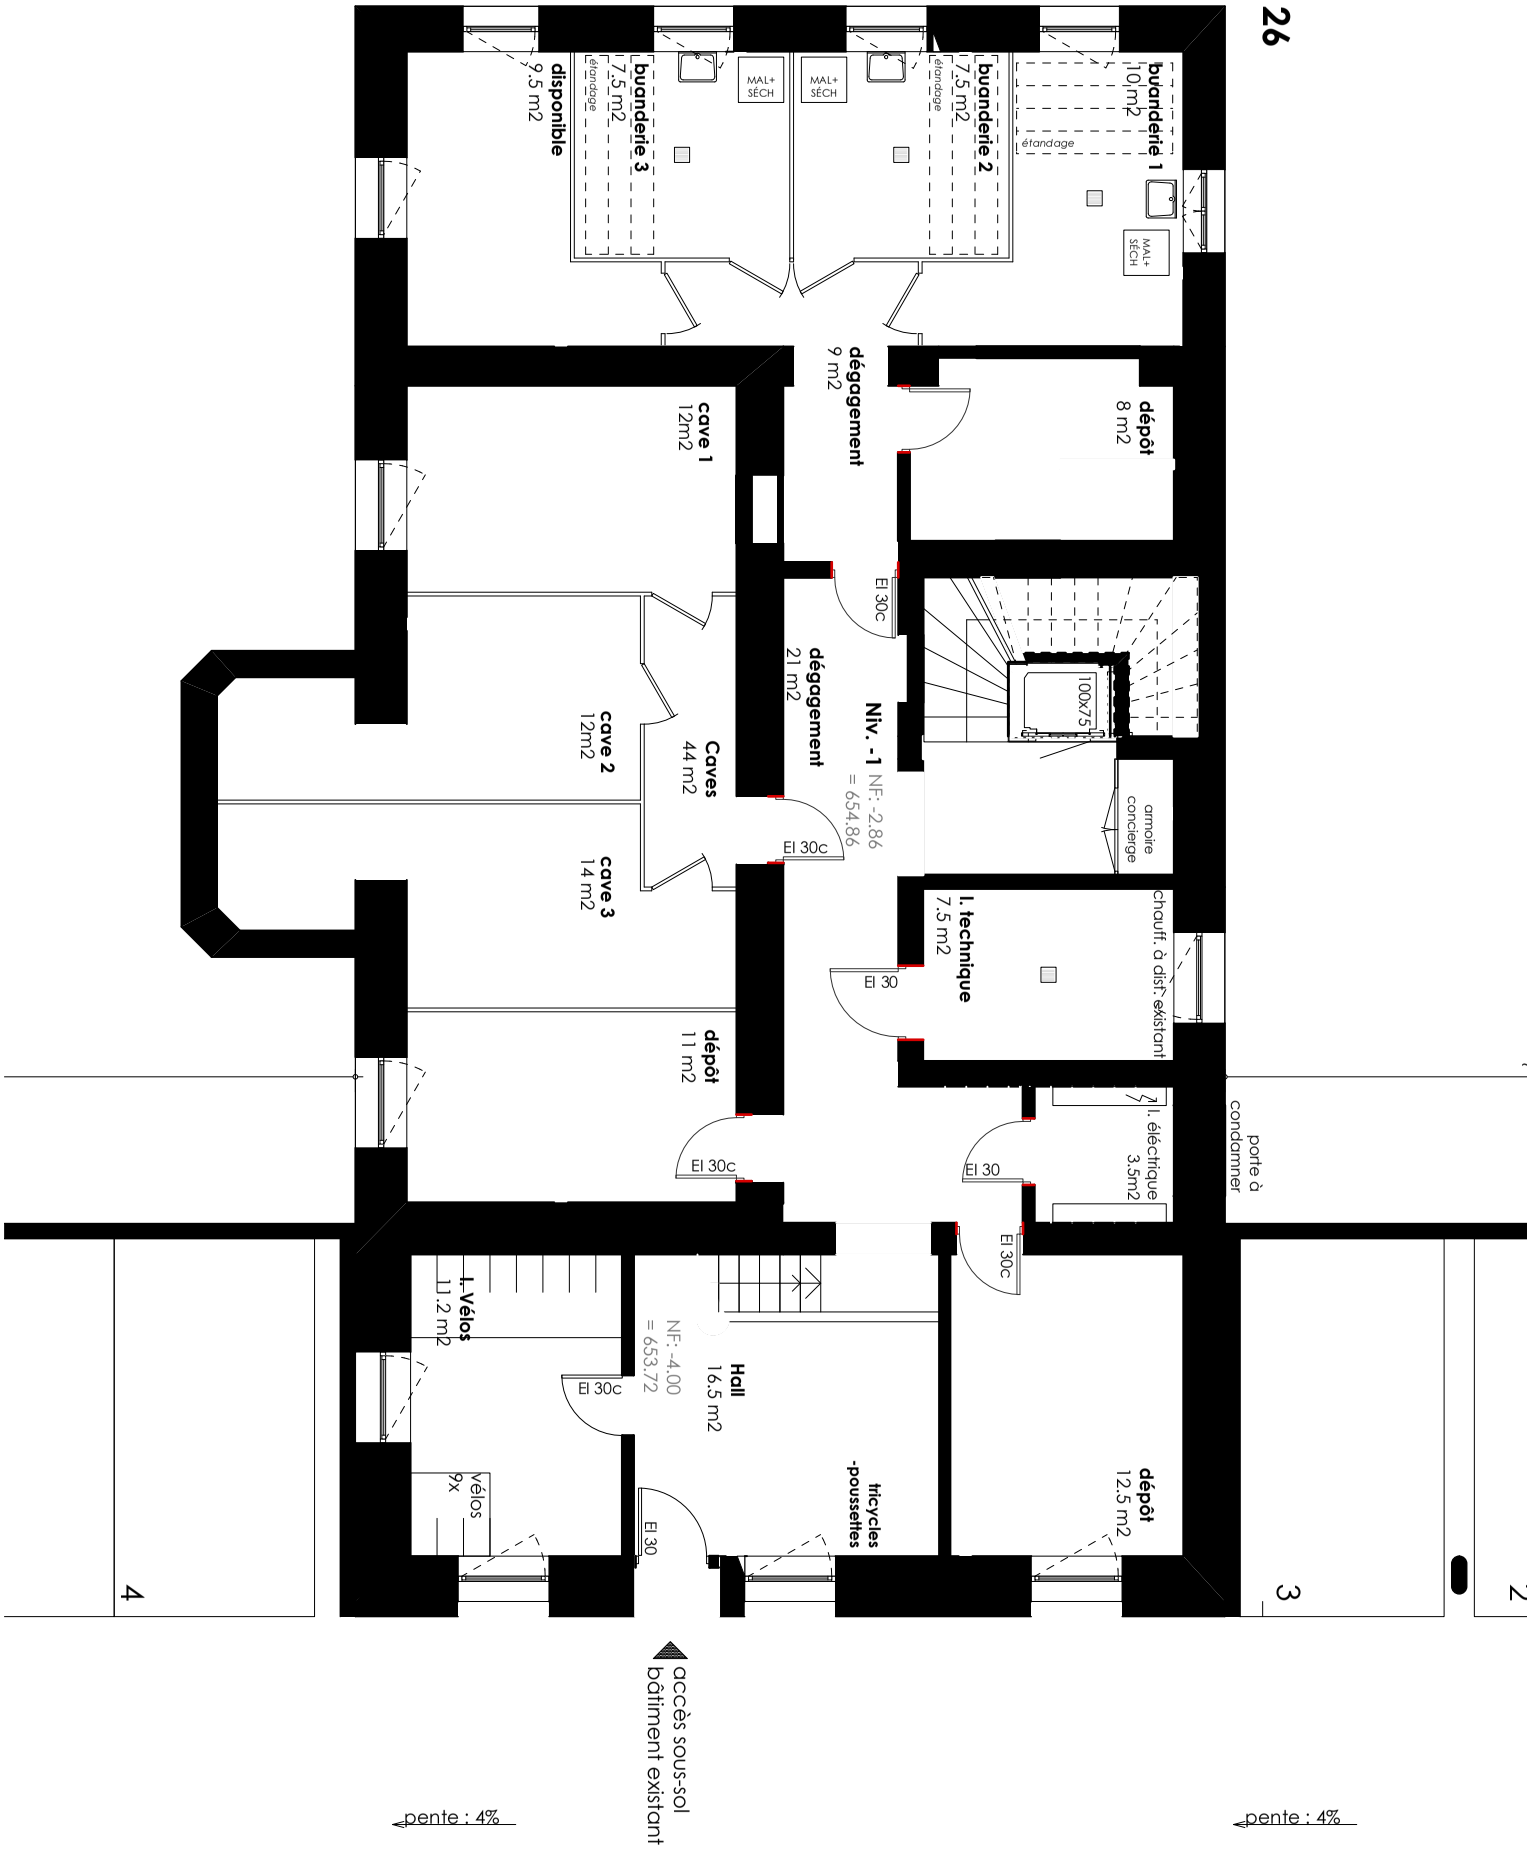

Propriété de Chappuis & Delarive SA

Ch. Isabelle de Montolieu n°26 - parcelle n°7202 - Commune de Lausanne

B26-01

SOUS-SOL

Enquête nouvelle

éch/ **1:100**

22.05.2025

Latelier Vallotton architectes SA
Place du Tunnel 17 1005 Lausanne
tél. 021/728.34.64 - fax 021/728.34.69
e-mail: architectes@lvsa.ch