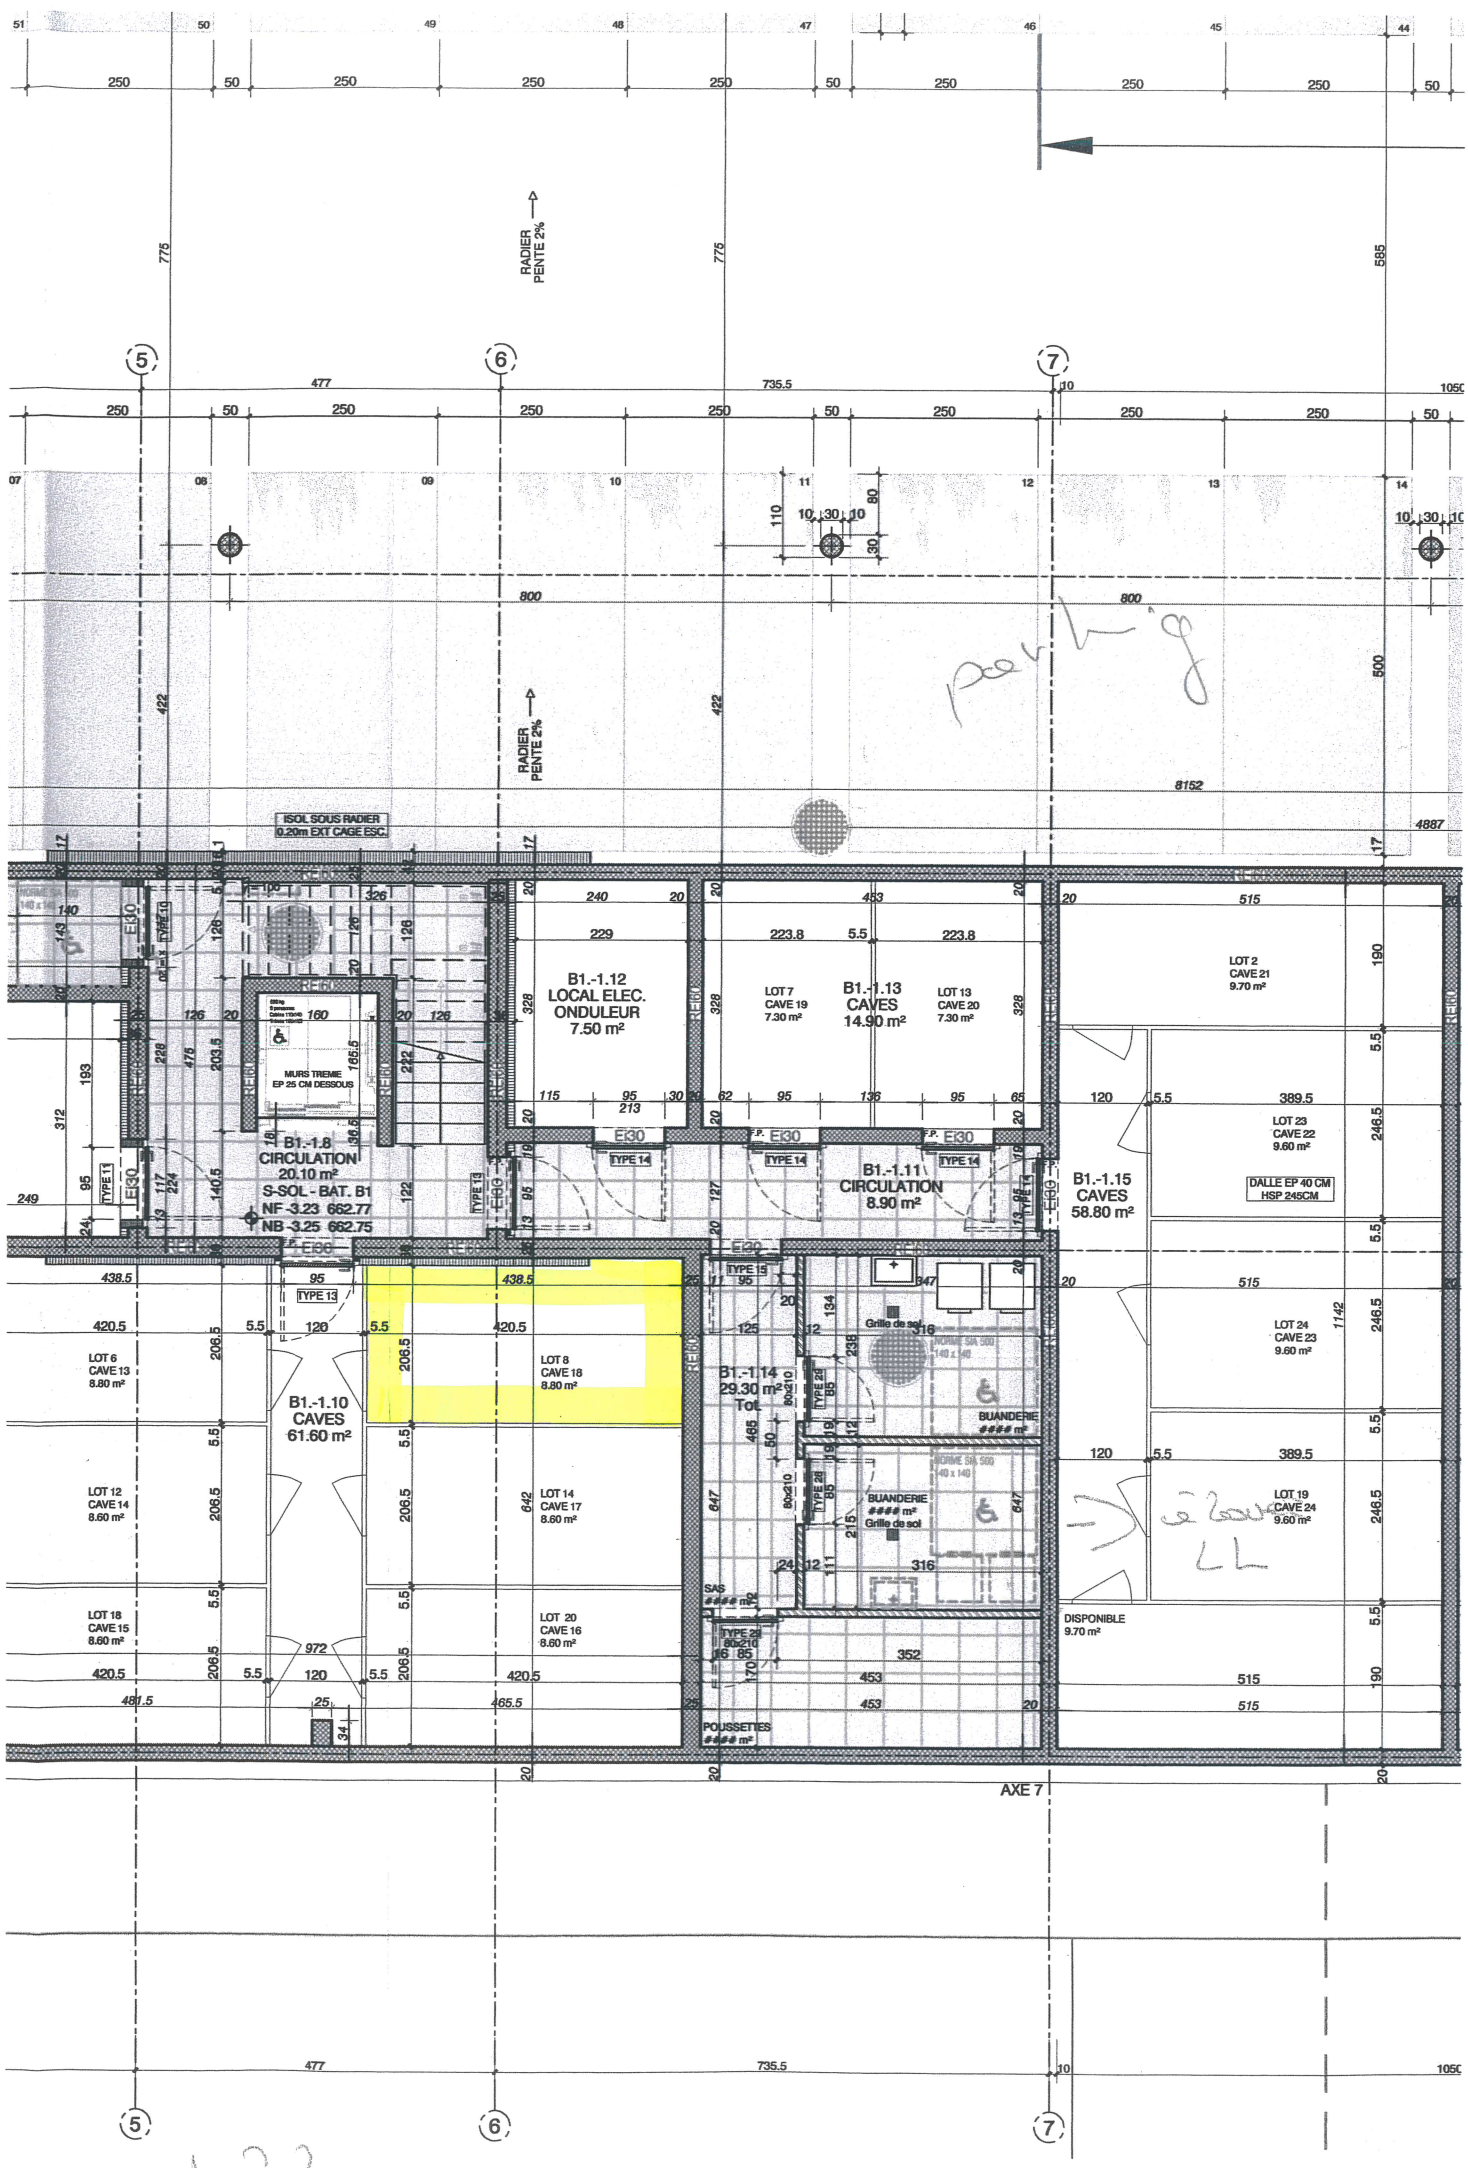
RADIER PENTE 2%
ISOL SOUS RADIER 0.20m EXT CAGE ESC.
B1.-1.12 LOCAL ELEC. ONDULEUR 7.50 m²
LOT 7 CAVE 19 7.30 m²
B1.-1.13 CAVES 14.90 m²
LOT 13 CAVE 20 7.30 m²
LOT 2 CAVE 21 9.70 m²
LOT 23 CAVE 22 9.60 m²
DALLE EP 40 CM HSP 245CM
B1.-1.8 CIRCULATION 20.10 m²
S-SOL - BAT. B1
NF -3.23 662.77
NB -3.25 662.75
MURS TREMIE EP 25 CM DESSOUS
B1.-1.11 CIRCULATION 8.90 m²
B1.-1.15 CAVES 58.80 m²
LOT 24 CAVE 23 9.60 m²
LOT 19 CAVE 24 9.60 m²
LOT 6 CAVE 13 8.80 m²
B1.-1.10 CAVES 61.60 m²
LOT 8 CAVE 18 8.80 m²
B1.-1.14 29.30 m² Tot.
BUANDERIE
Grille de sol
LOT 12 CAVE 14 8.60 m²
LOT 14 CAVE 17 8.60 m²
LOT 18 CAVE 15 8.60 m²
LOT 20 CAVE 16 8.60 m²
SAS
POUSSETTES
DISPONIBLE 9.70 m²
AXE 7