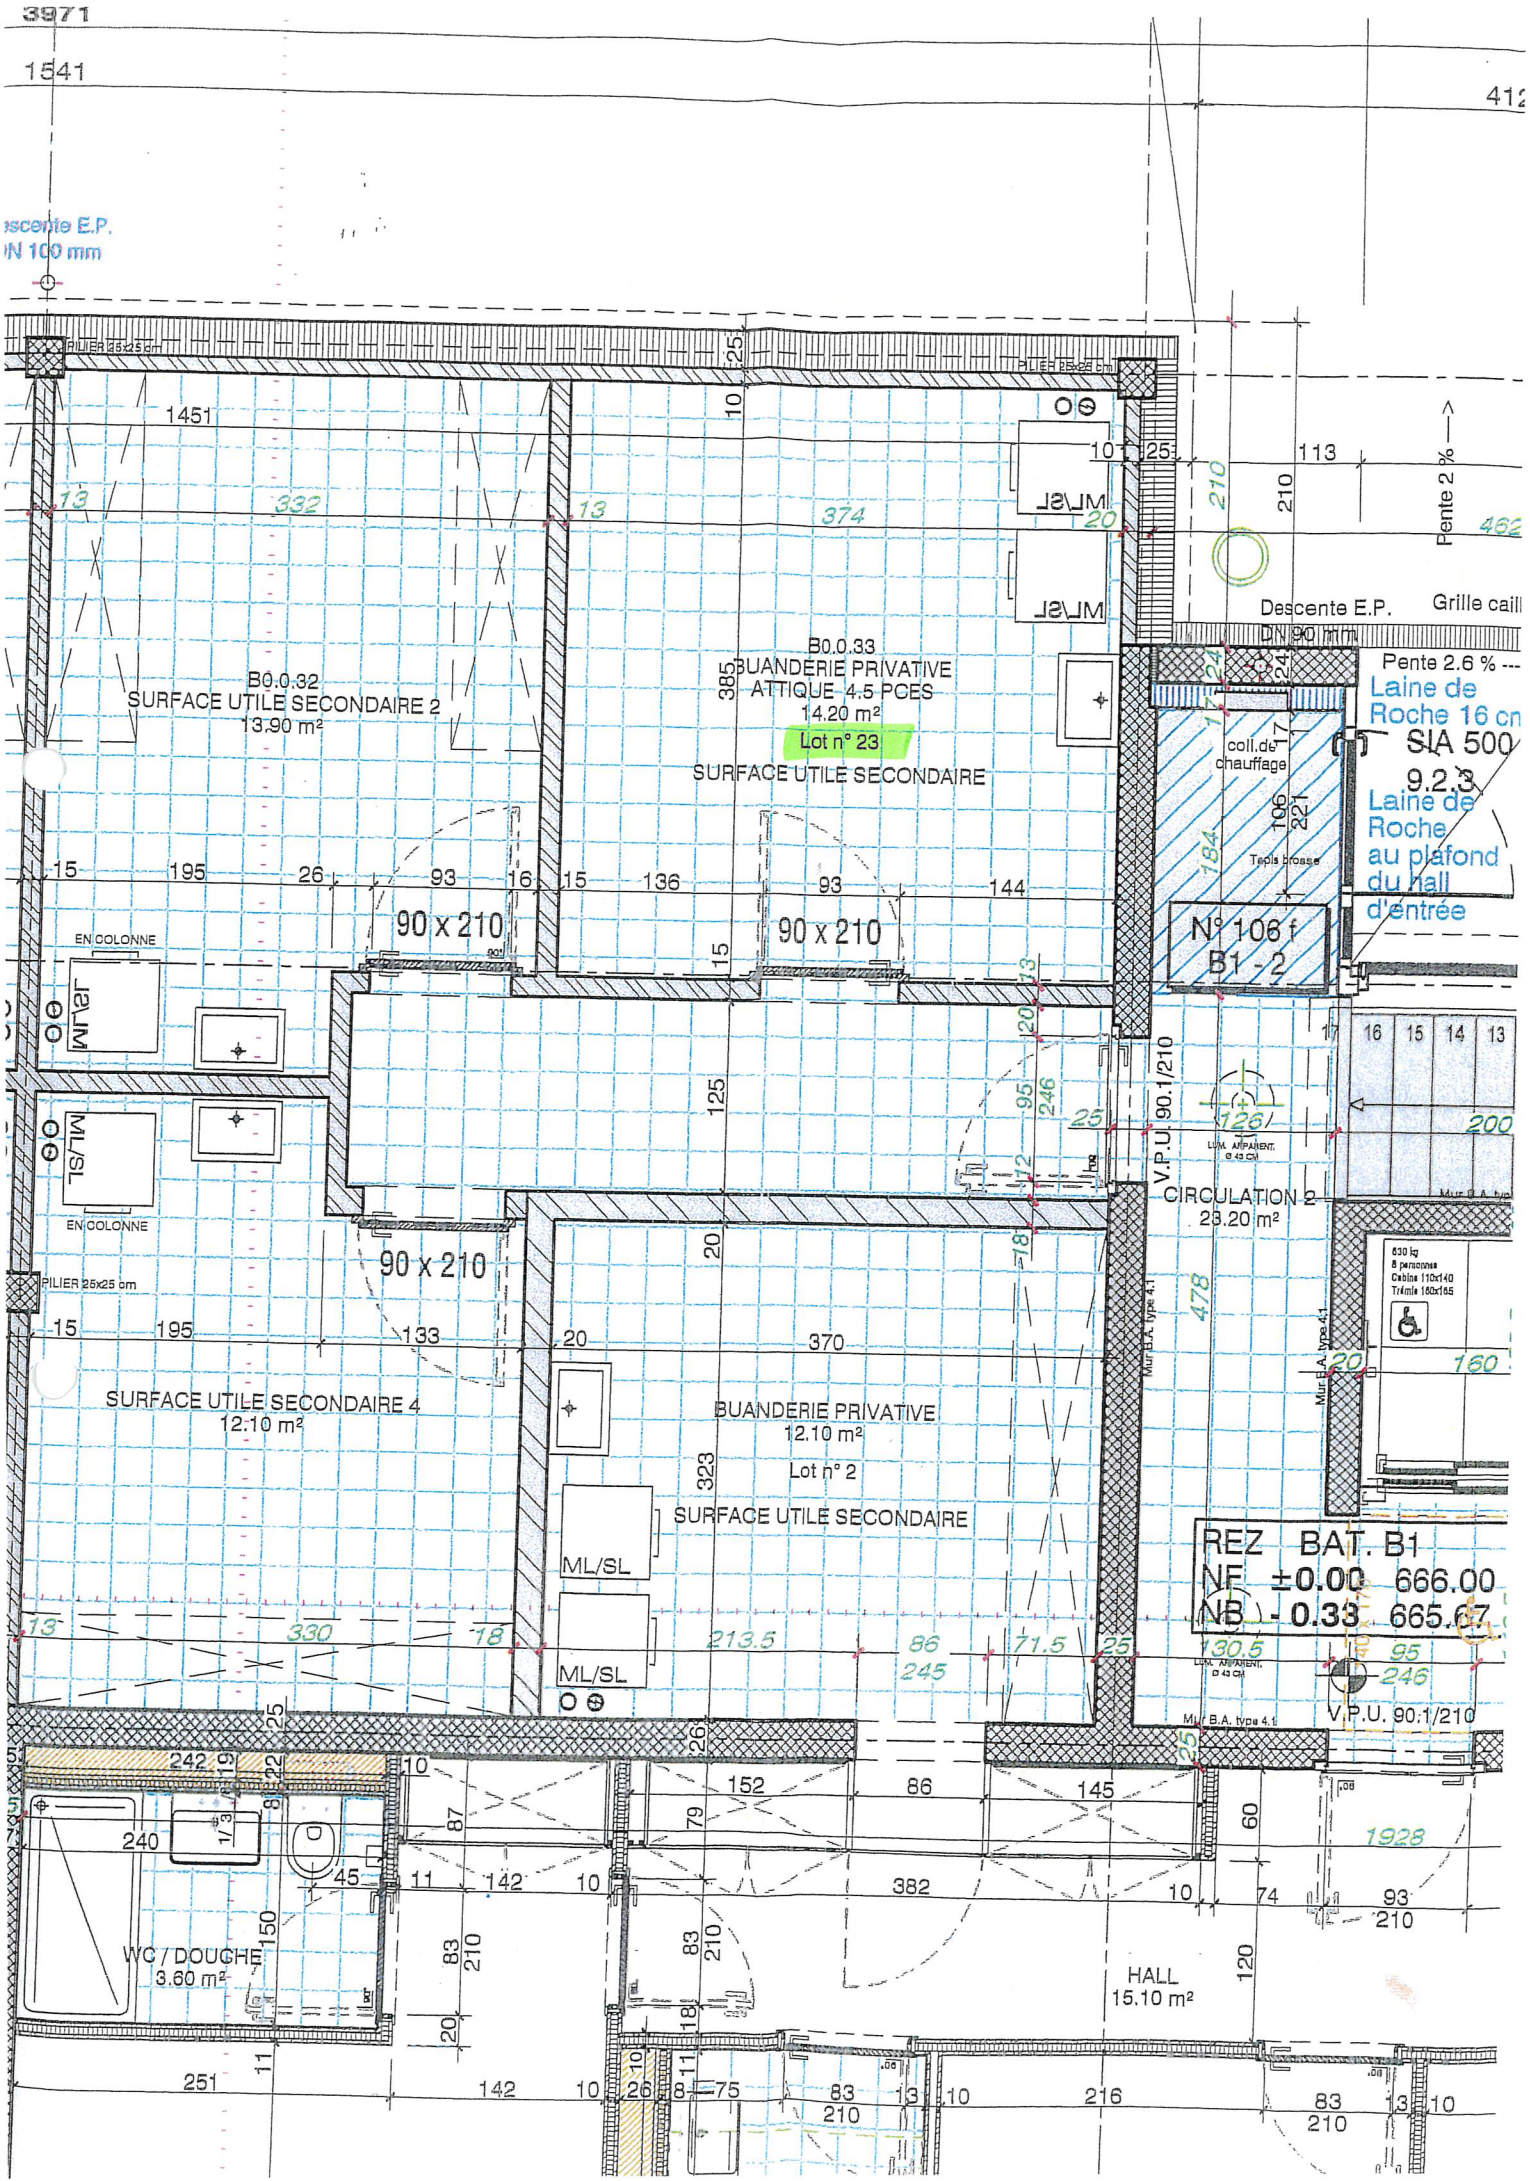
3971
1541
Descente E.P.
DN 100 mm
PILIER 25x25 cm
B0.0.32
SURFACE UTILE SECONDAIRE 2
13.90 m²
B0.0.33
BUANDERIE PRIVATIVE
ATTIQUE 4.5 PCES
14.20 m²
Lot n° 23
SURFACE UTILE SECONDAIRE
90 x 210
EN COLONNE
ML/SL
coll.de chauffage
Tapis brosse
N° 106 f
B1 - 2
Pente 2.6 % ---
Laine de Roche 16 cm
SIA 500
9.2.3
Laine de Roche au plafond du hall d'entrée
Descente E.P.
DN 90 mm
Grille caill
Pente 2 % ---
V.P.U. 90.1/210
CIRCULATION 2
23.20 m²
LUM. APPARENT Ø 43 CM
Mur B.A. type 4.1
630 kg
8 personnes
Cabine 110x140
Trémie 160x165
SURFACE UTILE SECONDAIRE 4
12.10 m²
BUANDERIE PRIVATIVE
12.10 m²
Lot n° 2
SURFACE UTILE SECONDAIRE
REZ BAT. B1
NF ±0.00 666.00
NB - 0.33 665.67
WC / DOUCHE
3.60 m²
HALL
15.10 m²