

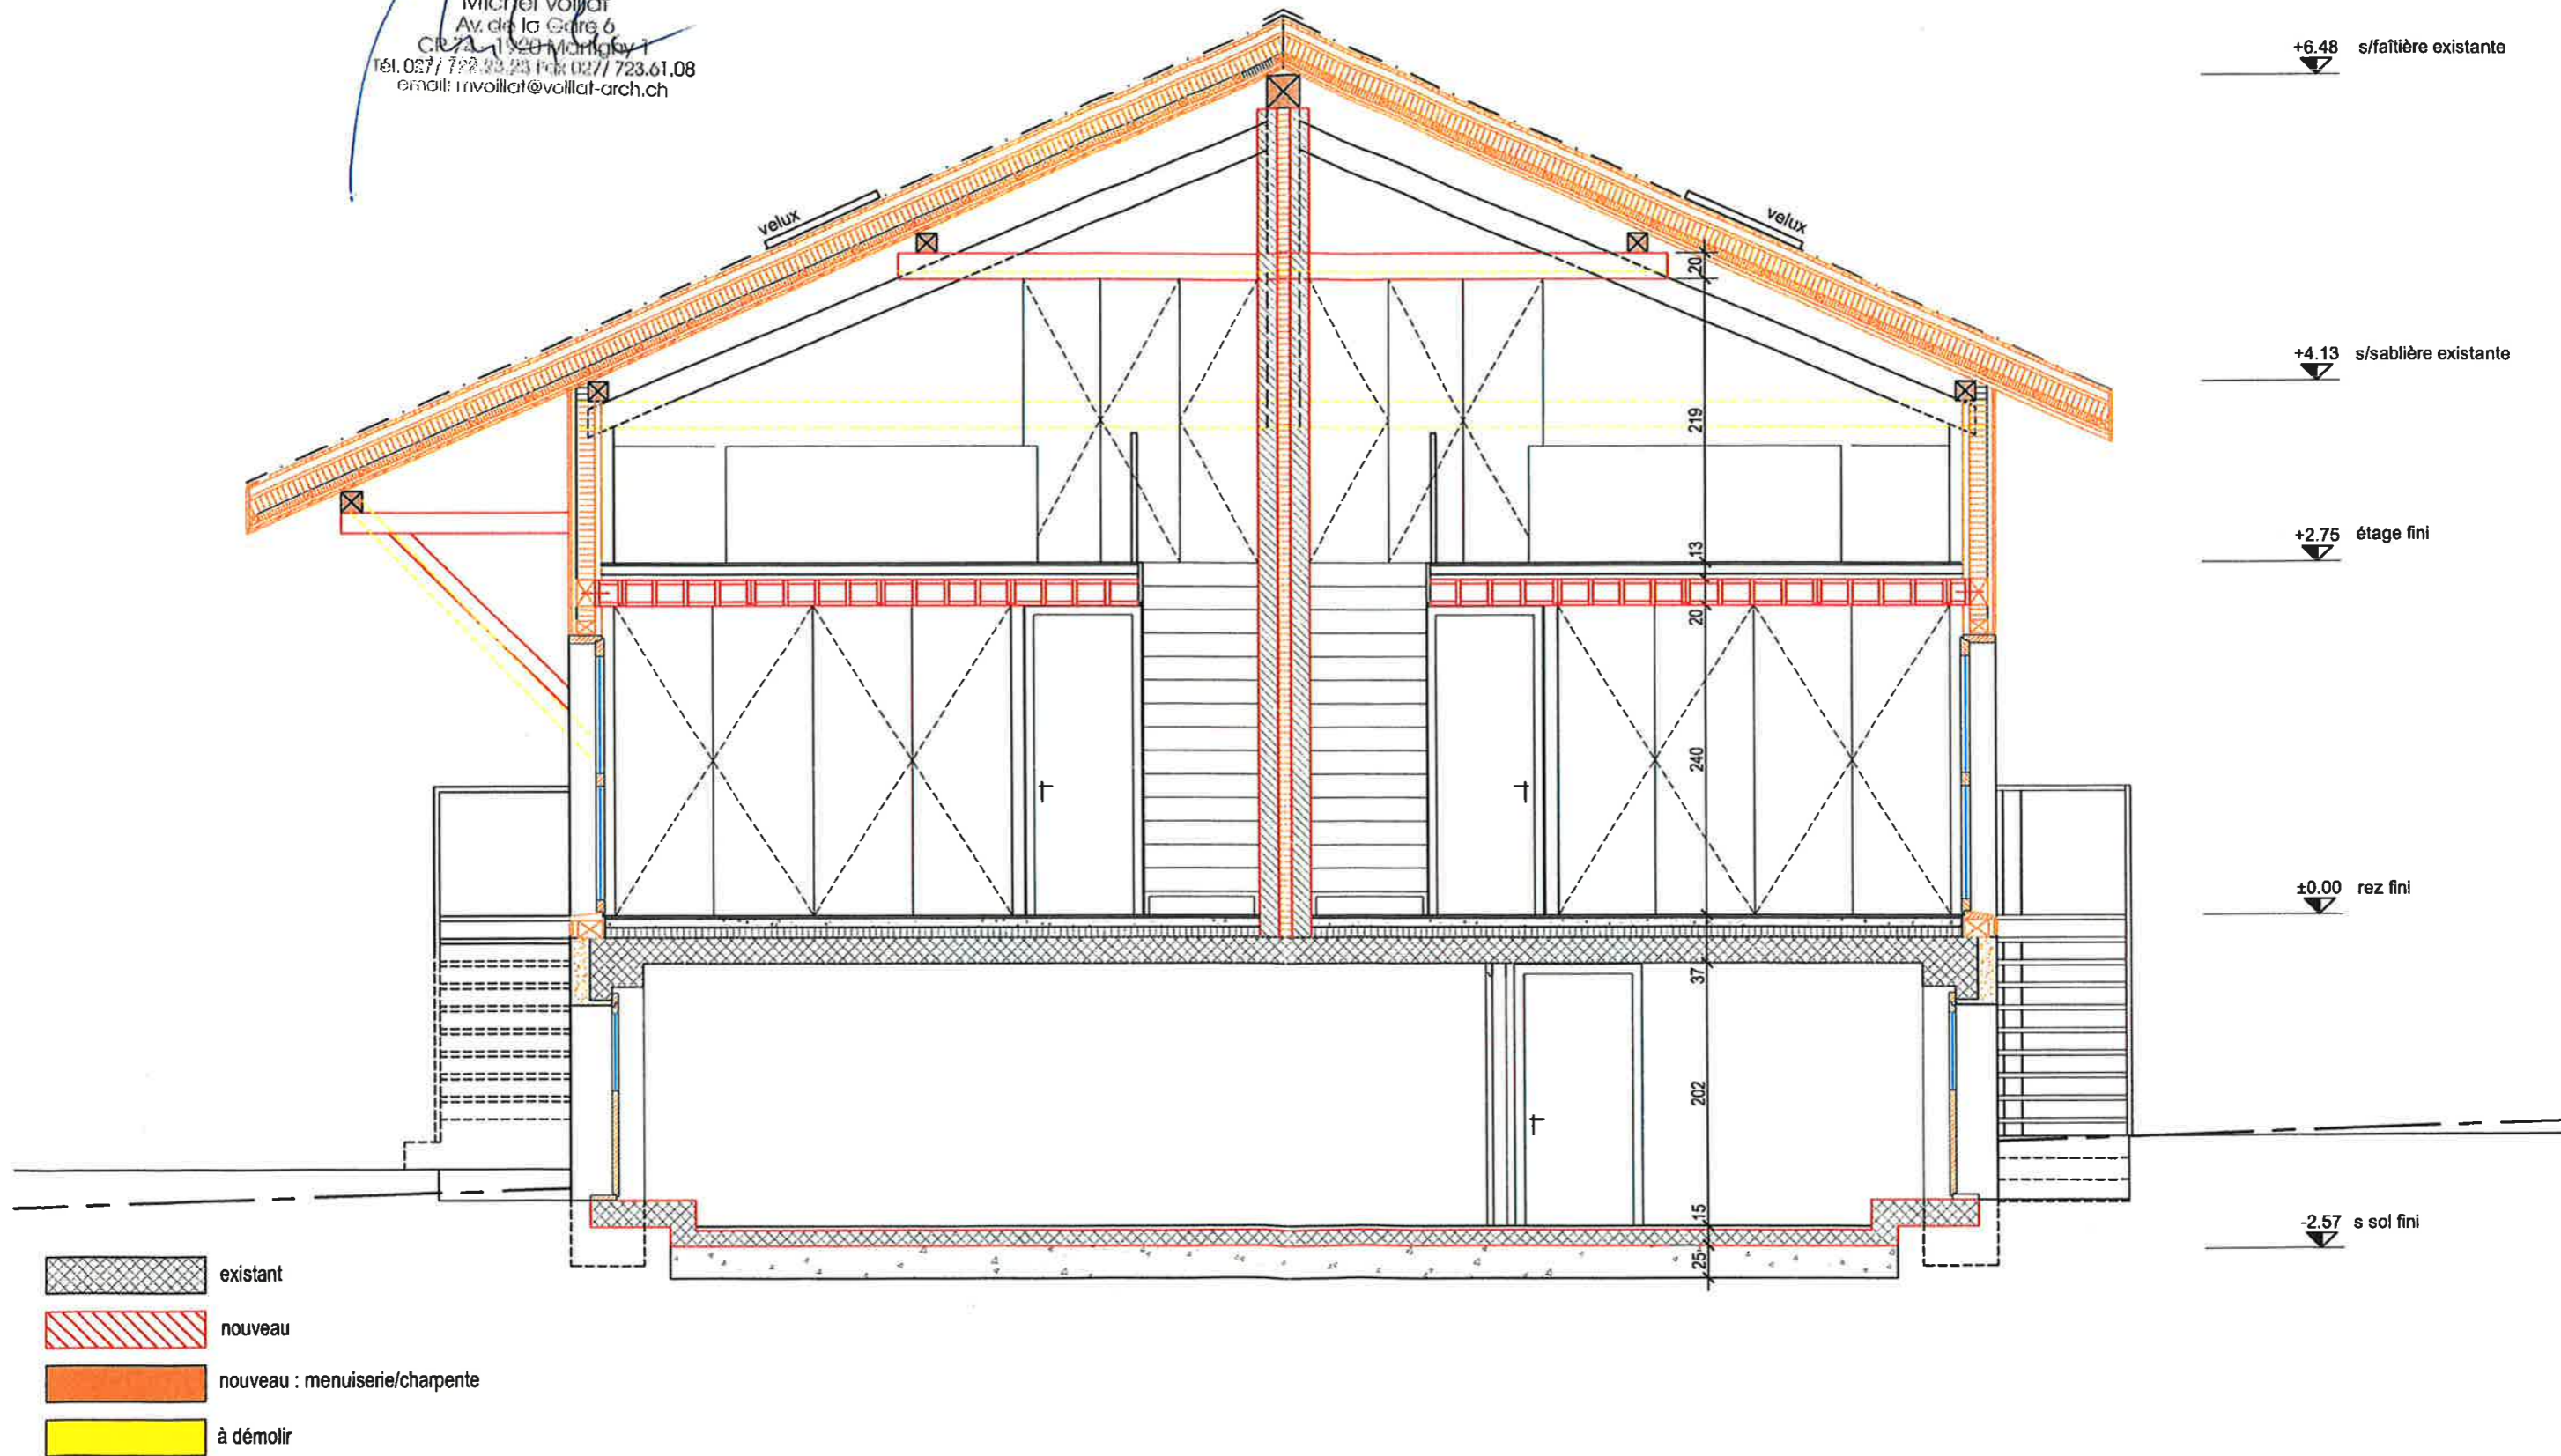
PROPRIETAIRE :  
 REQUERANT :  
 ARCHITECTE :





DEVOU S.A.  
 Ch. du Milieu 104  
 1920 MARTIGNY

*DEBONS*

Atelier d'architecture  
 Michel Voillat  
 Av. de la Gare 6  
 CH-1920 Martigny 1  
 Tél. 027 / 722 23 23 Fax 027 / 723 61 08  
 email: mvoillat@voillat-arch.ch

2 x 3 1/2 pièces  
 DUPLEX



-  existant
-  nouveau
-  nouveau : menuiserie/charpente
-  à démolir

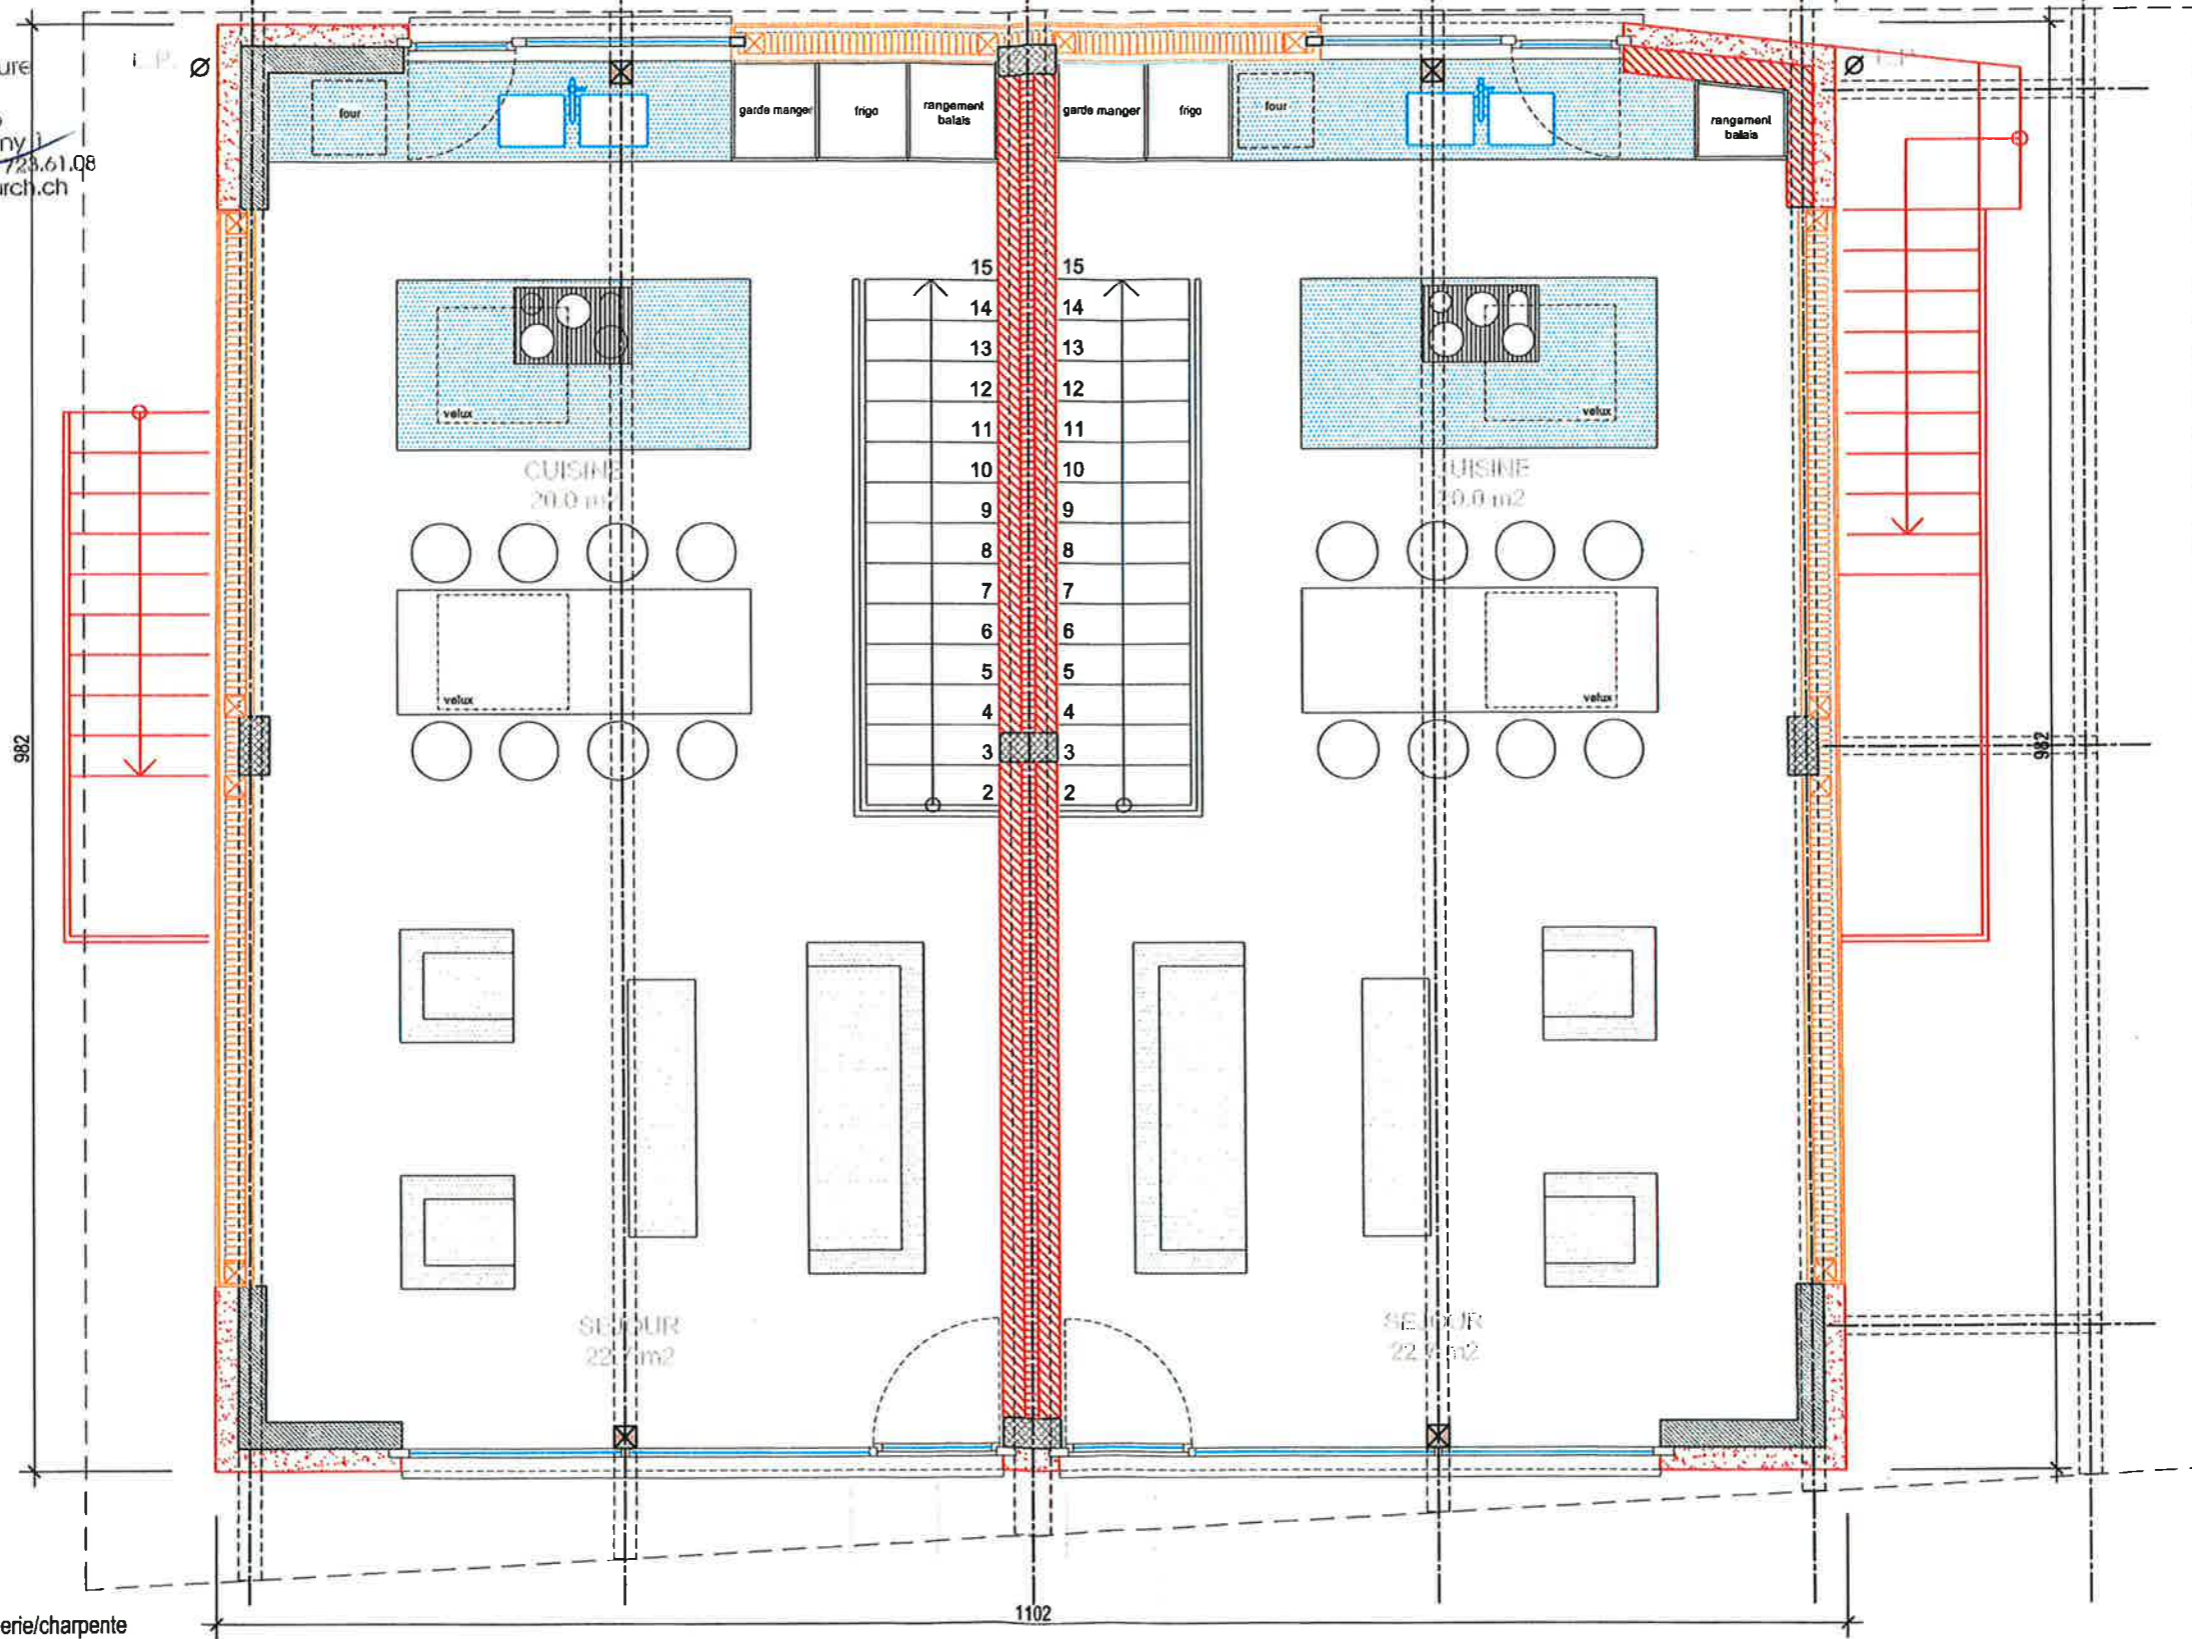
PROPRIETAIRE :  
 REQUERANT :  
 ARCHITECTE :





Ch. du Milieu 104  
 1920 MARTIGNY

*Debons*

2 x 3 1/2 pièces  
 DUPLEX

Atelier d'architecture  
 Michel Voillat  
 Av. de la Gare 6  
 CH-1920 Martigny  
 tél. 027 723 23 23 Fax 027 723 61 08  
 email: mvoillat@voillat-arch.ch



-  existant
-  nouveau
-  nouveau : menuiserie/charpente
-  à démolir

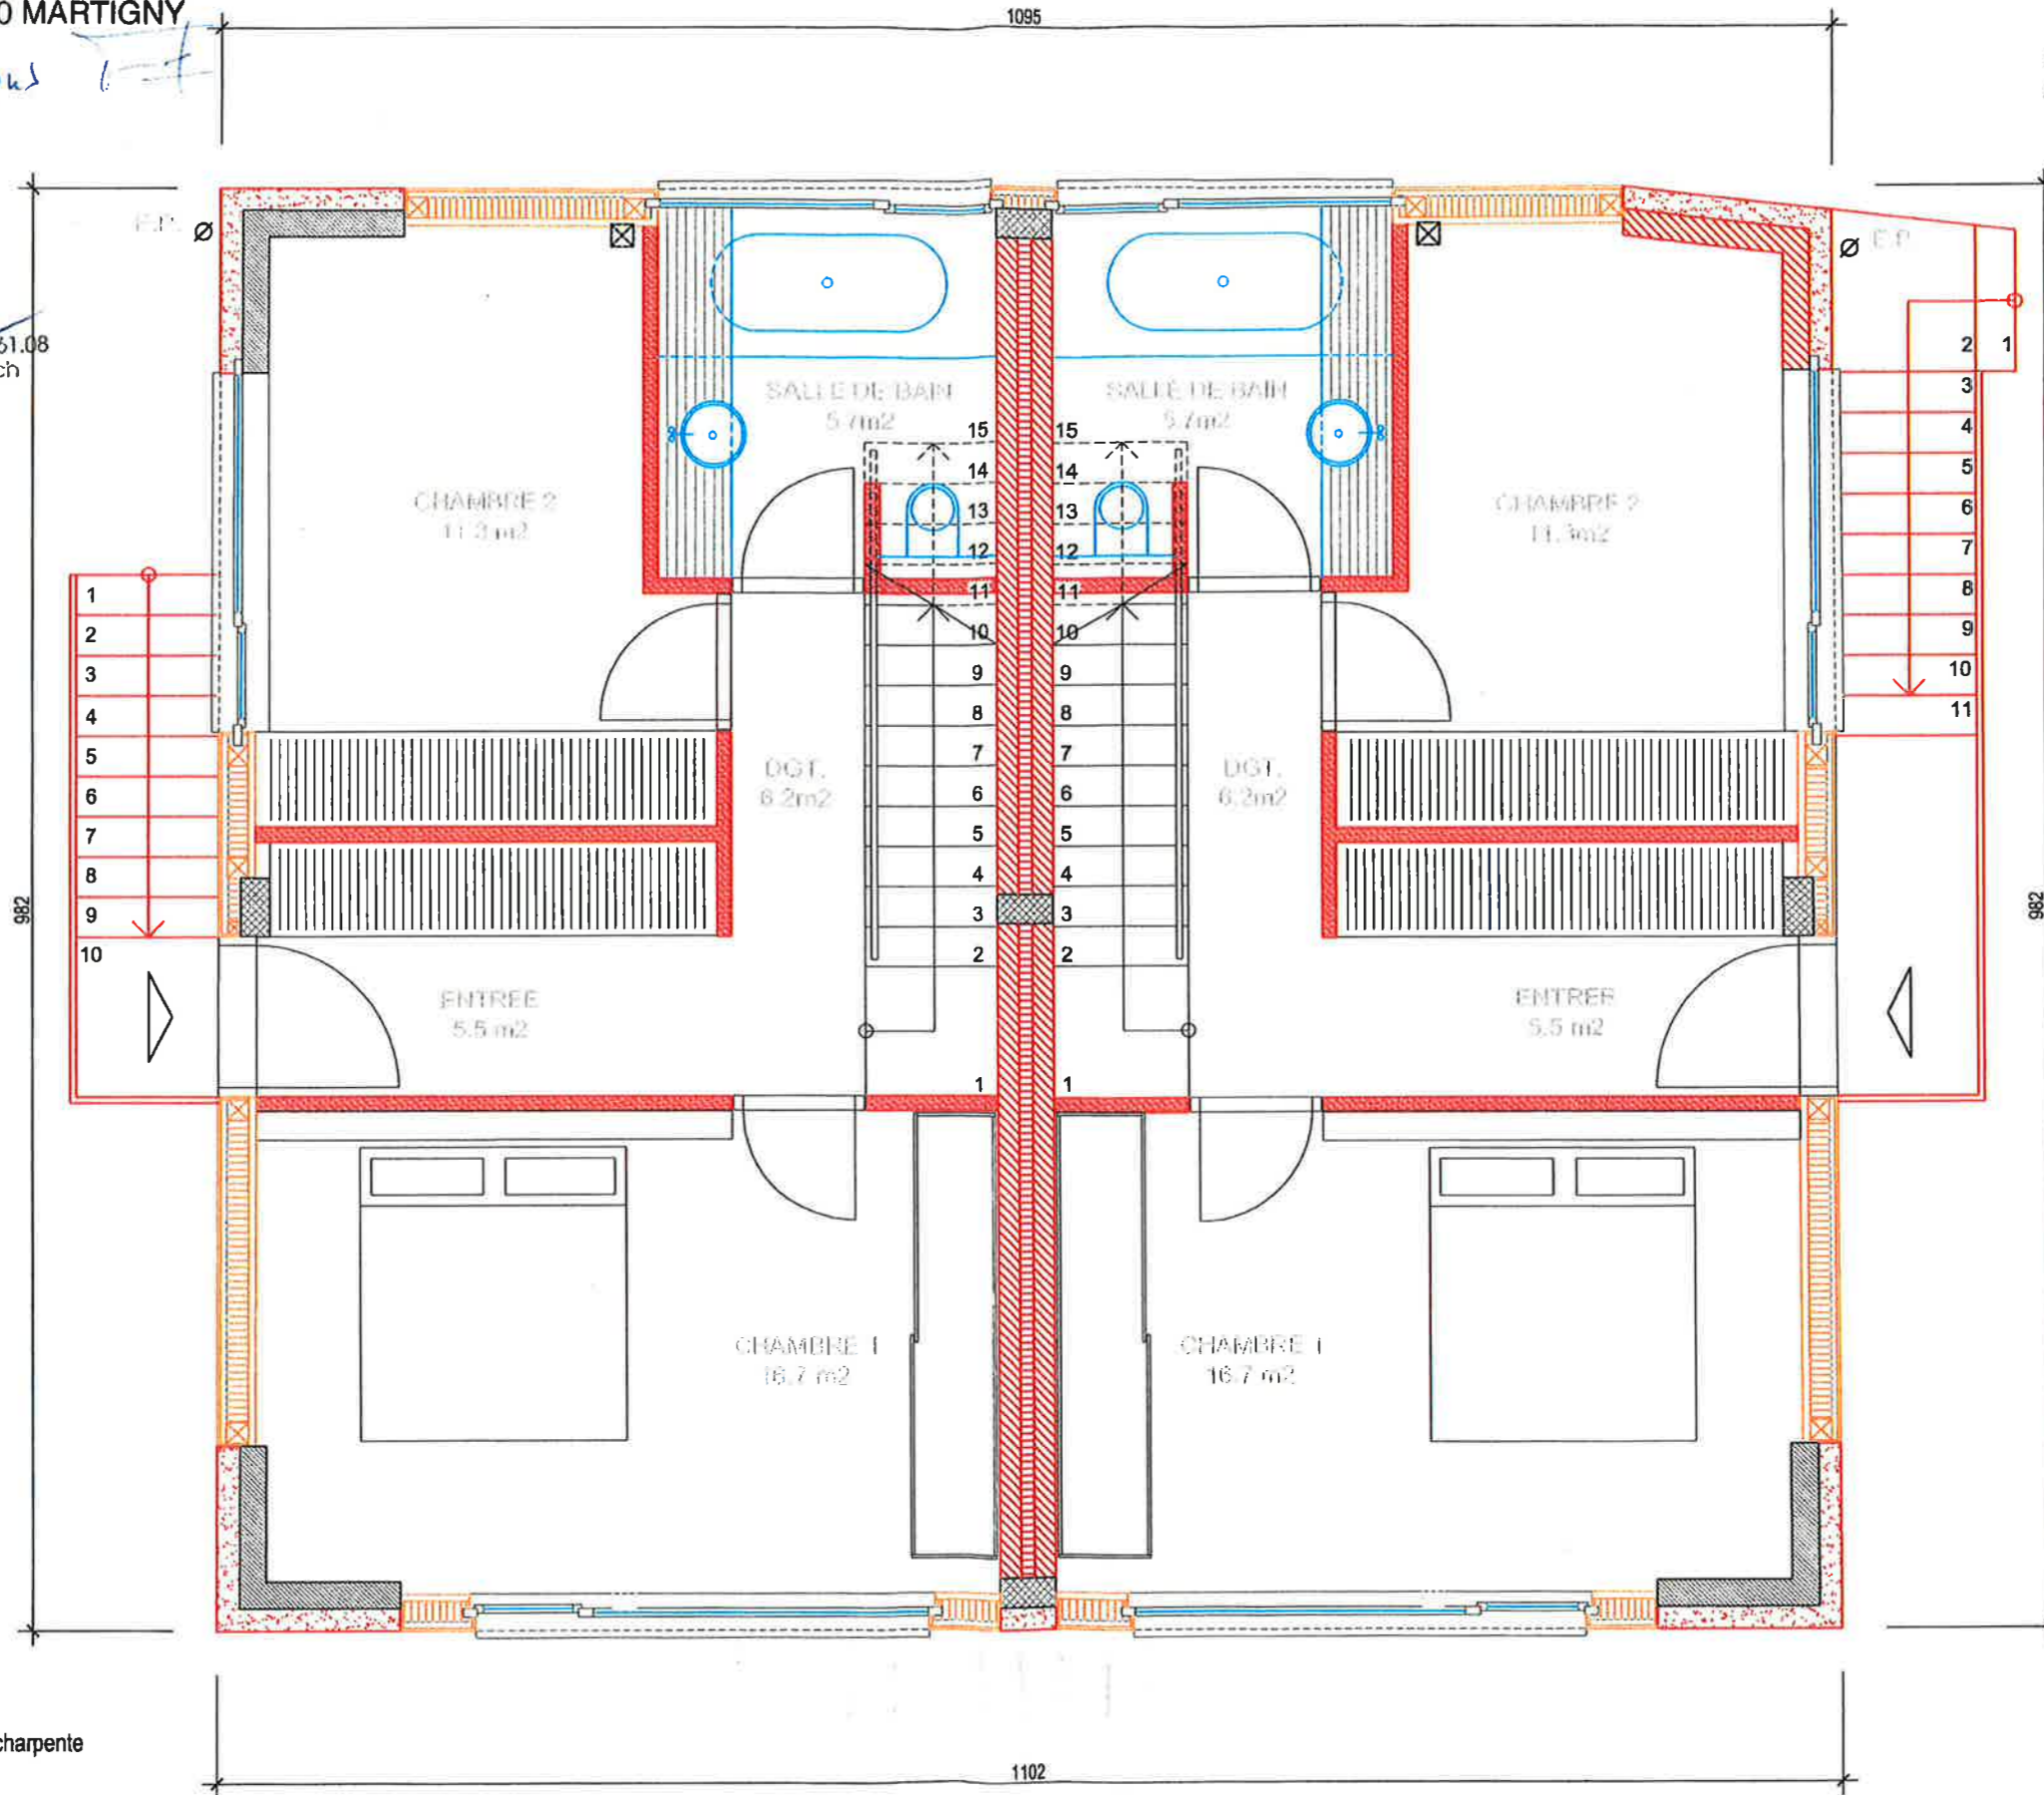
PROPRIETAIRE :  
 REQUERANT :  
 ARCHITECTE :





DEVOU S.A.  
 Ch. du Milieu 104  
 1920 MARTIGNY

*Debons*

**2 x 3 1/2 pièces  
 DUPLEX**

Atelier d'architecture  
 Michel Voillat  
 Av. de la Gare 6  
 CP 74 - 1920 Martigny 1  
 tél 027 722 23 23 fax 027 723 61 08  
 e-mail mvoillat@voillat-arch.ch



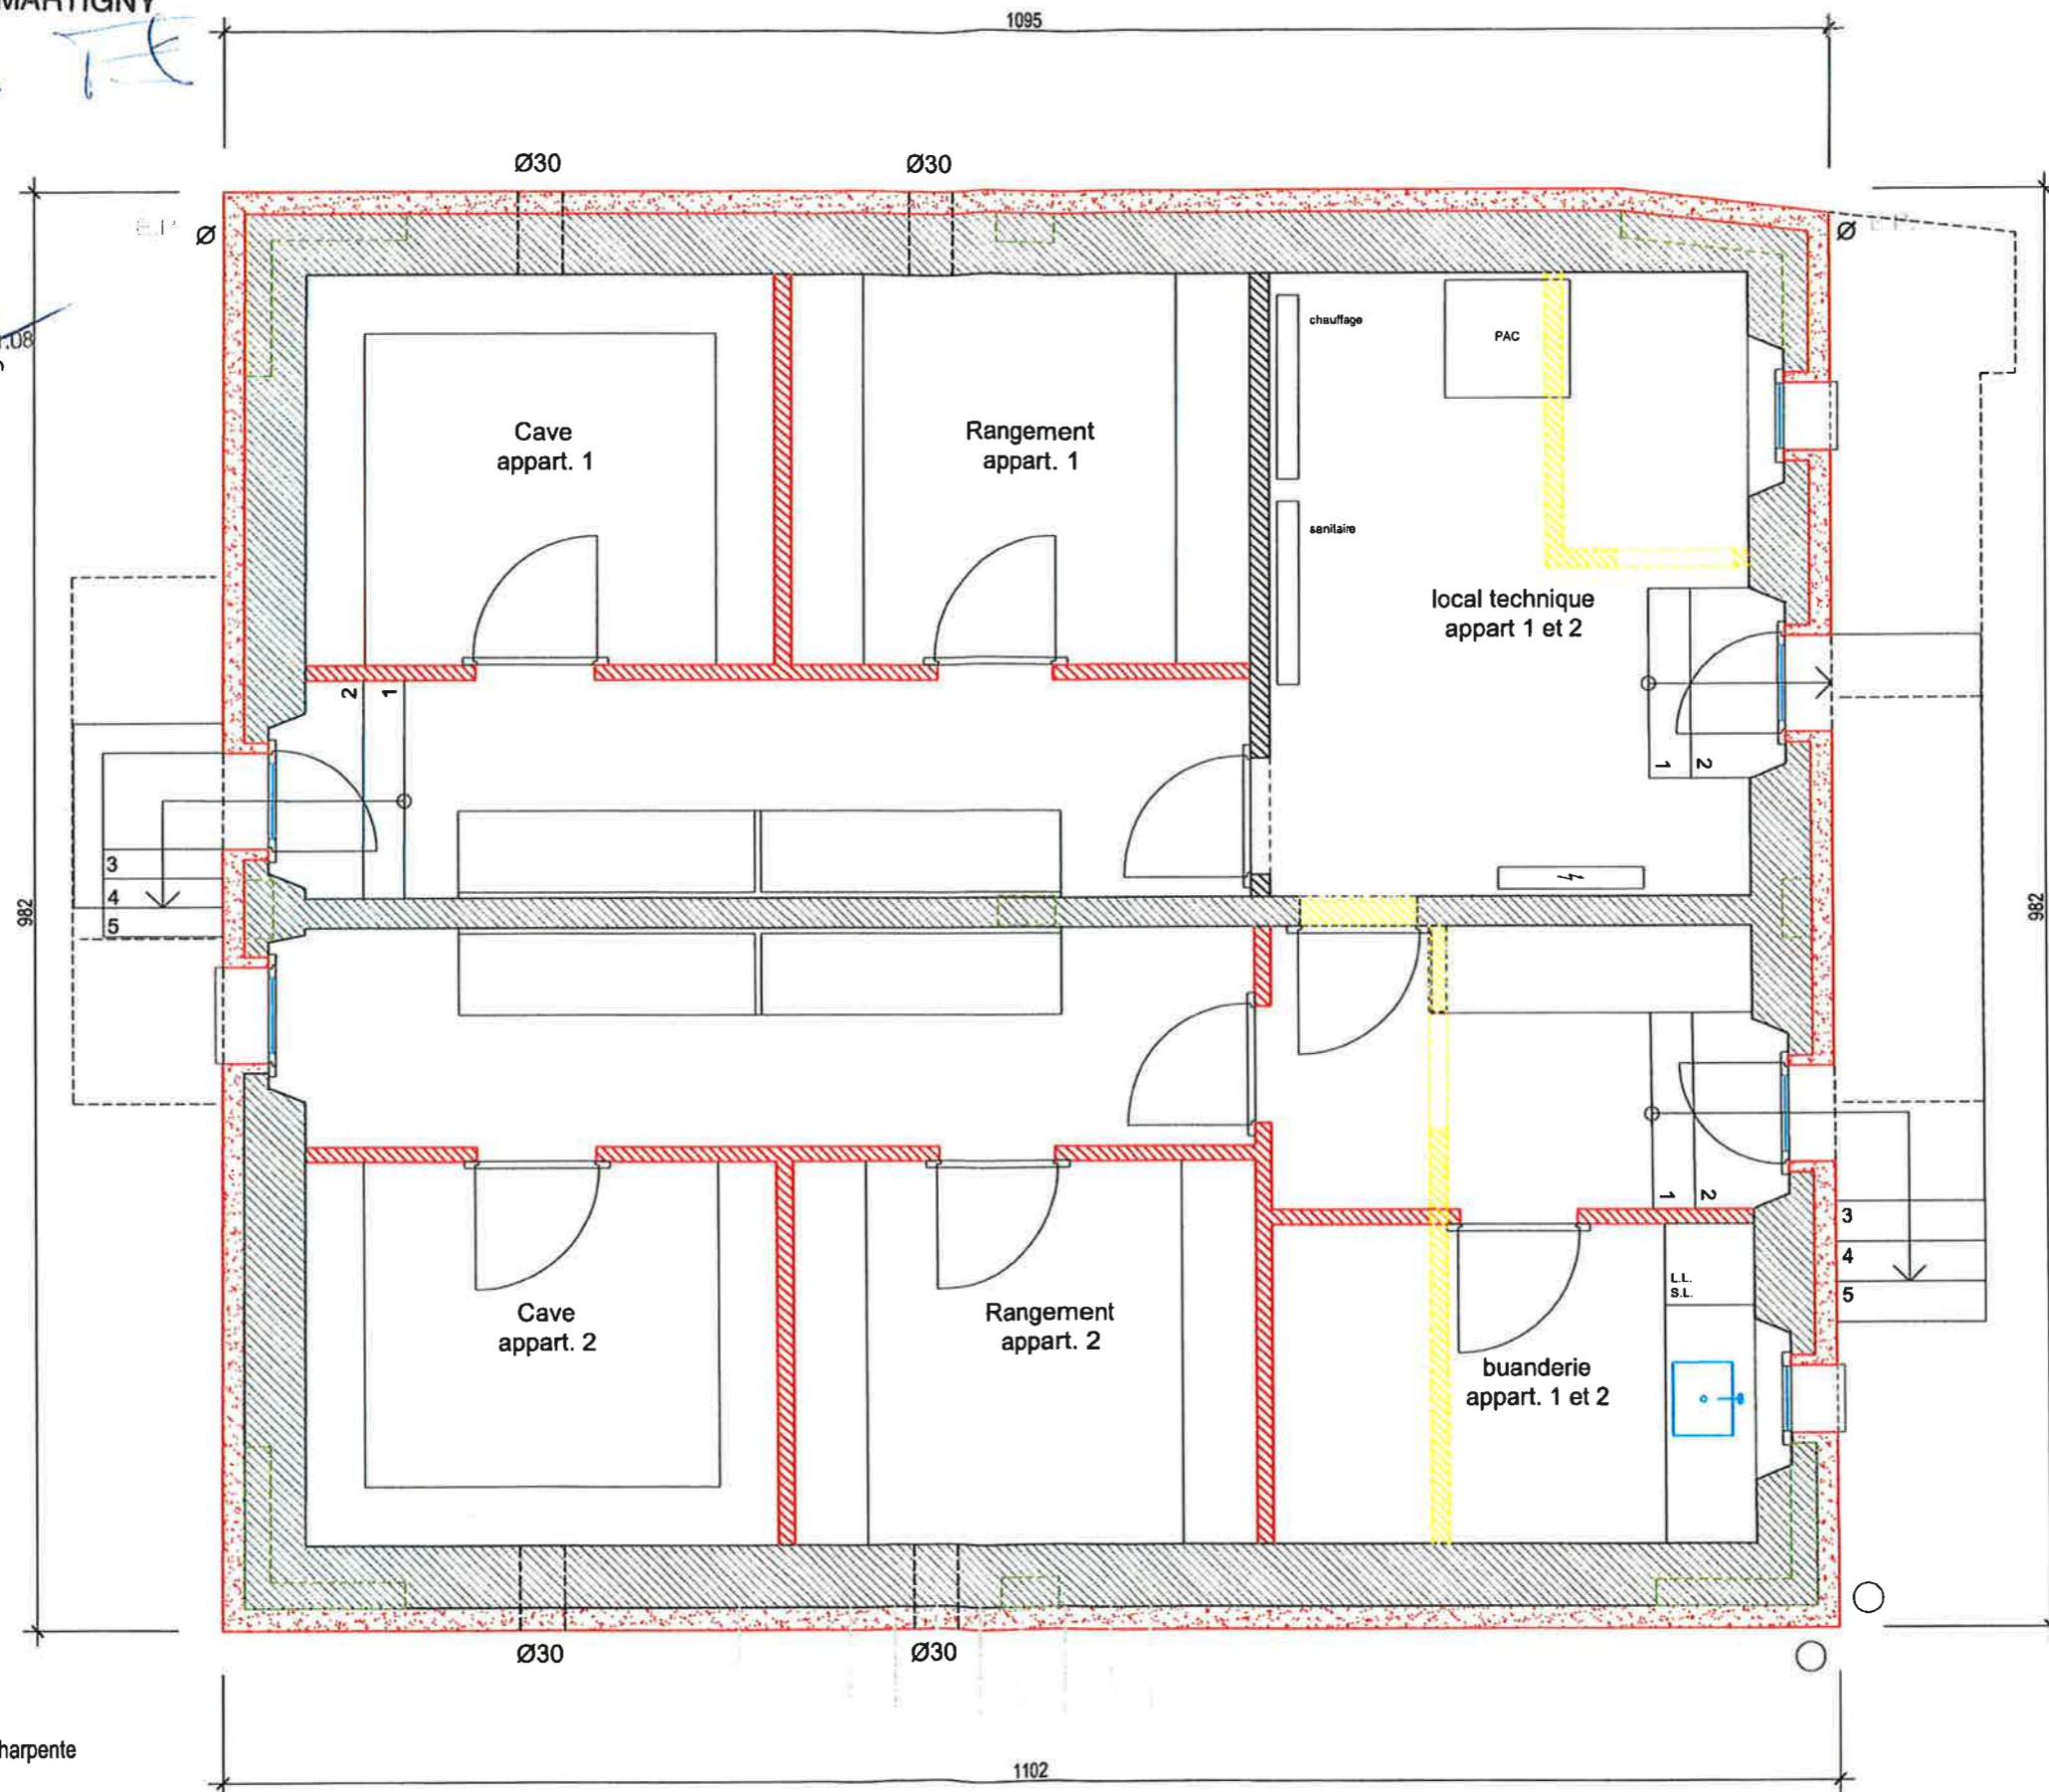
-  existant
-  nouveau
-  nouveau : menuiserie/charpente
-  à démolir





PROPRIETAIRE :  
 REQUERANT :  
 ARCHITECTE :

Ch. du Milieu 104  
 1920 MARTIGNY

*Debons T.E*

Atelier d'architecture  
 Michel Voillat  
 Av. de la Gare 6  
 CP 721 - 1920 Martigny 1  
 tél. 027 722 23 23 fax 027 723 61 08  
 email: mvoillat@voillat-arch.ch



-  existant
-  nouveau
-  nouveau : menuiserie/charpente
-  à démolir

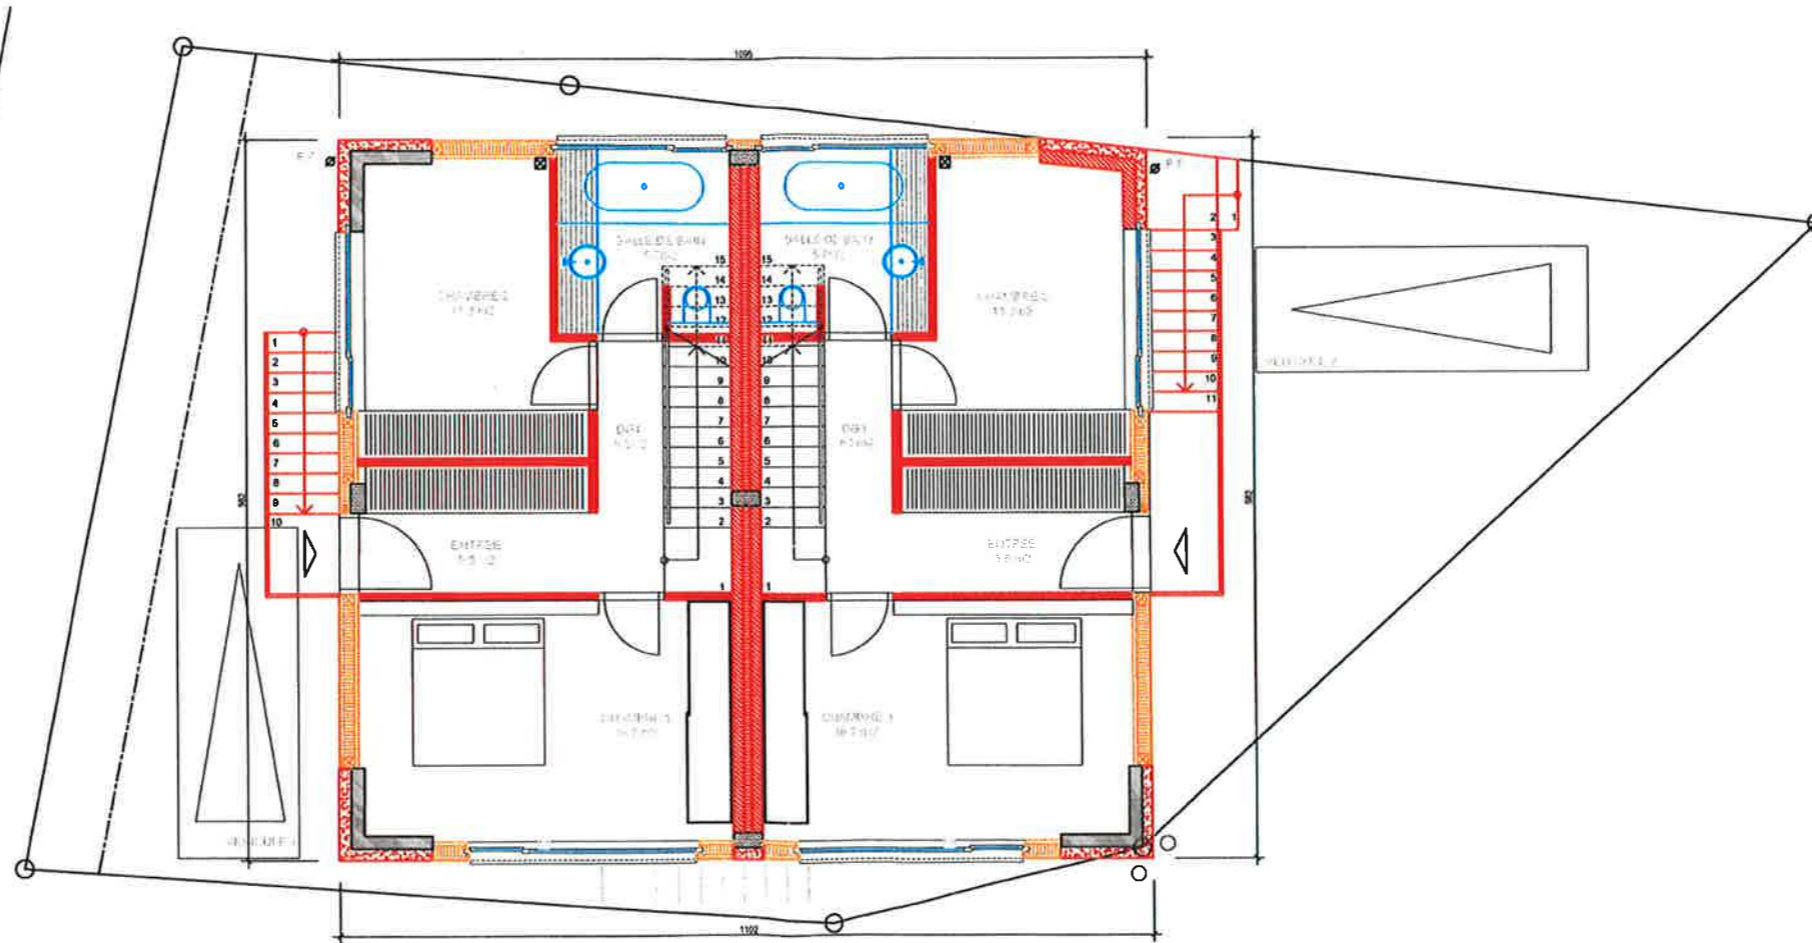
PROPRIETAIRE :  
 REQUERANT :  
 ARCHITECTE :





DEVOU S.A.  
 Ch. du Milieu 104  
 1920 MARTIGNY

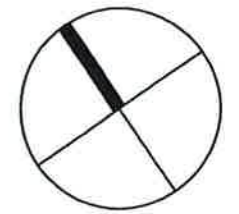
*Abous*

Atelier d'architecture  
 Michel Voillat  
 Av. de la Gare 6  
 CP 74 - 1920 Martigny  
 tél. 027 722 23 23 fax 027 723 61 08  
 email: mvoillat@voillat-arch.ch

**2 x 3 1/2 pièces  
 DUPLEX**



-  existant
-  nouveau
-  nouveau : menuiserie/charpente
-  à démolir



PROPRIETAIRE : DEVOU S.A.  
 REQUERANT : Ch. du Milieu 104  
 ARCHITECTE : 1920 MARTIGNY  
*Debons*

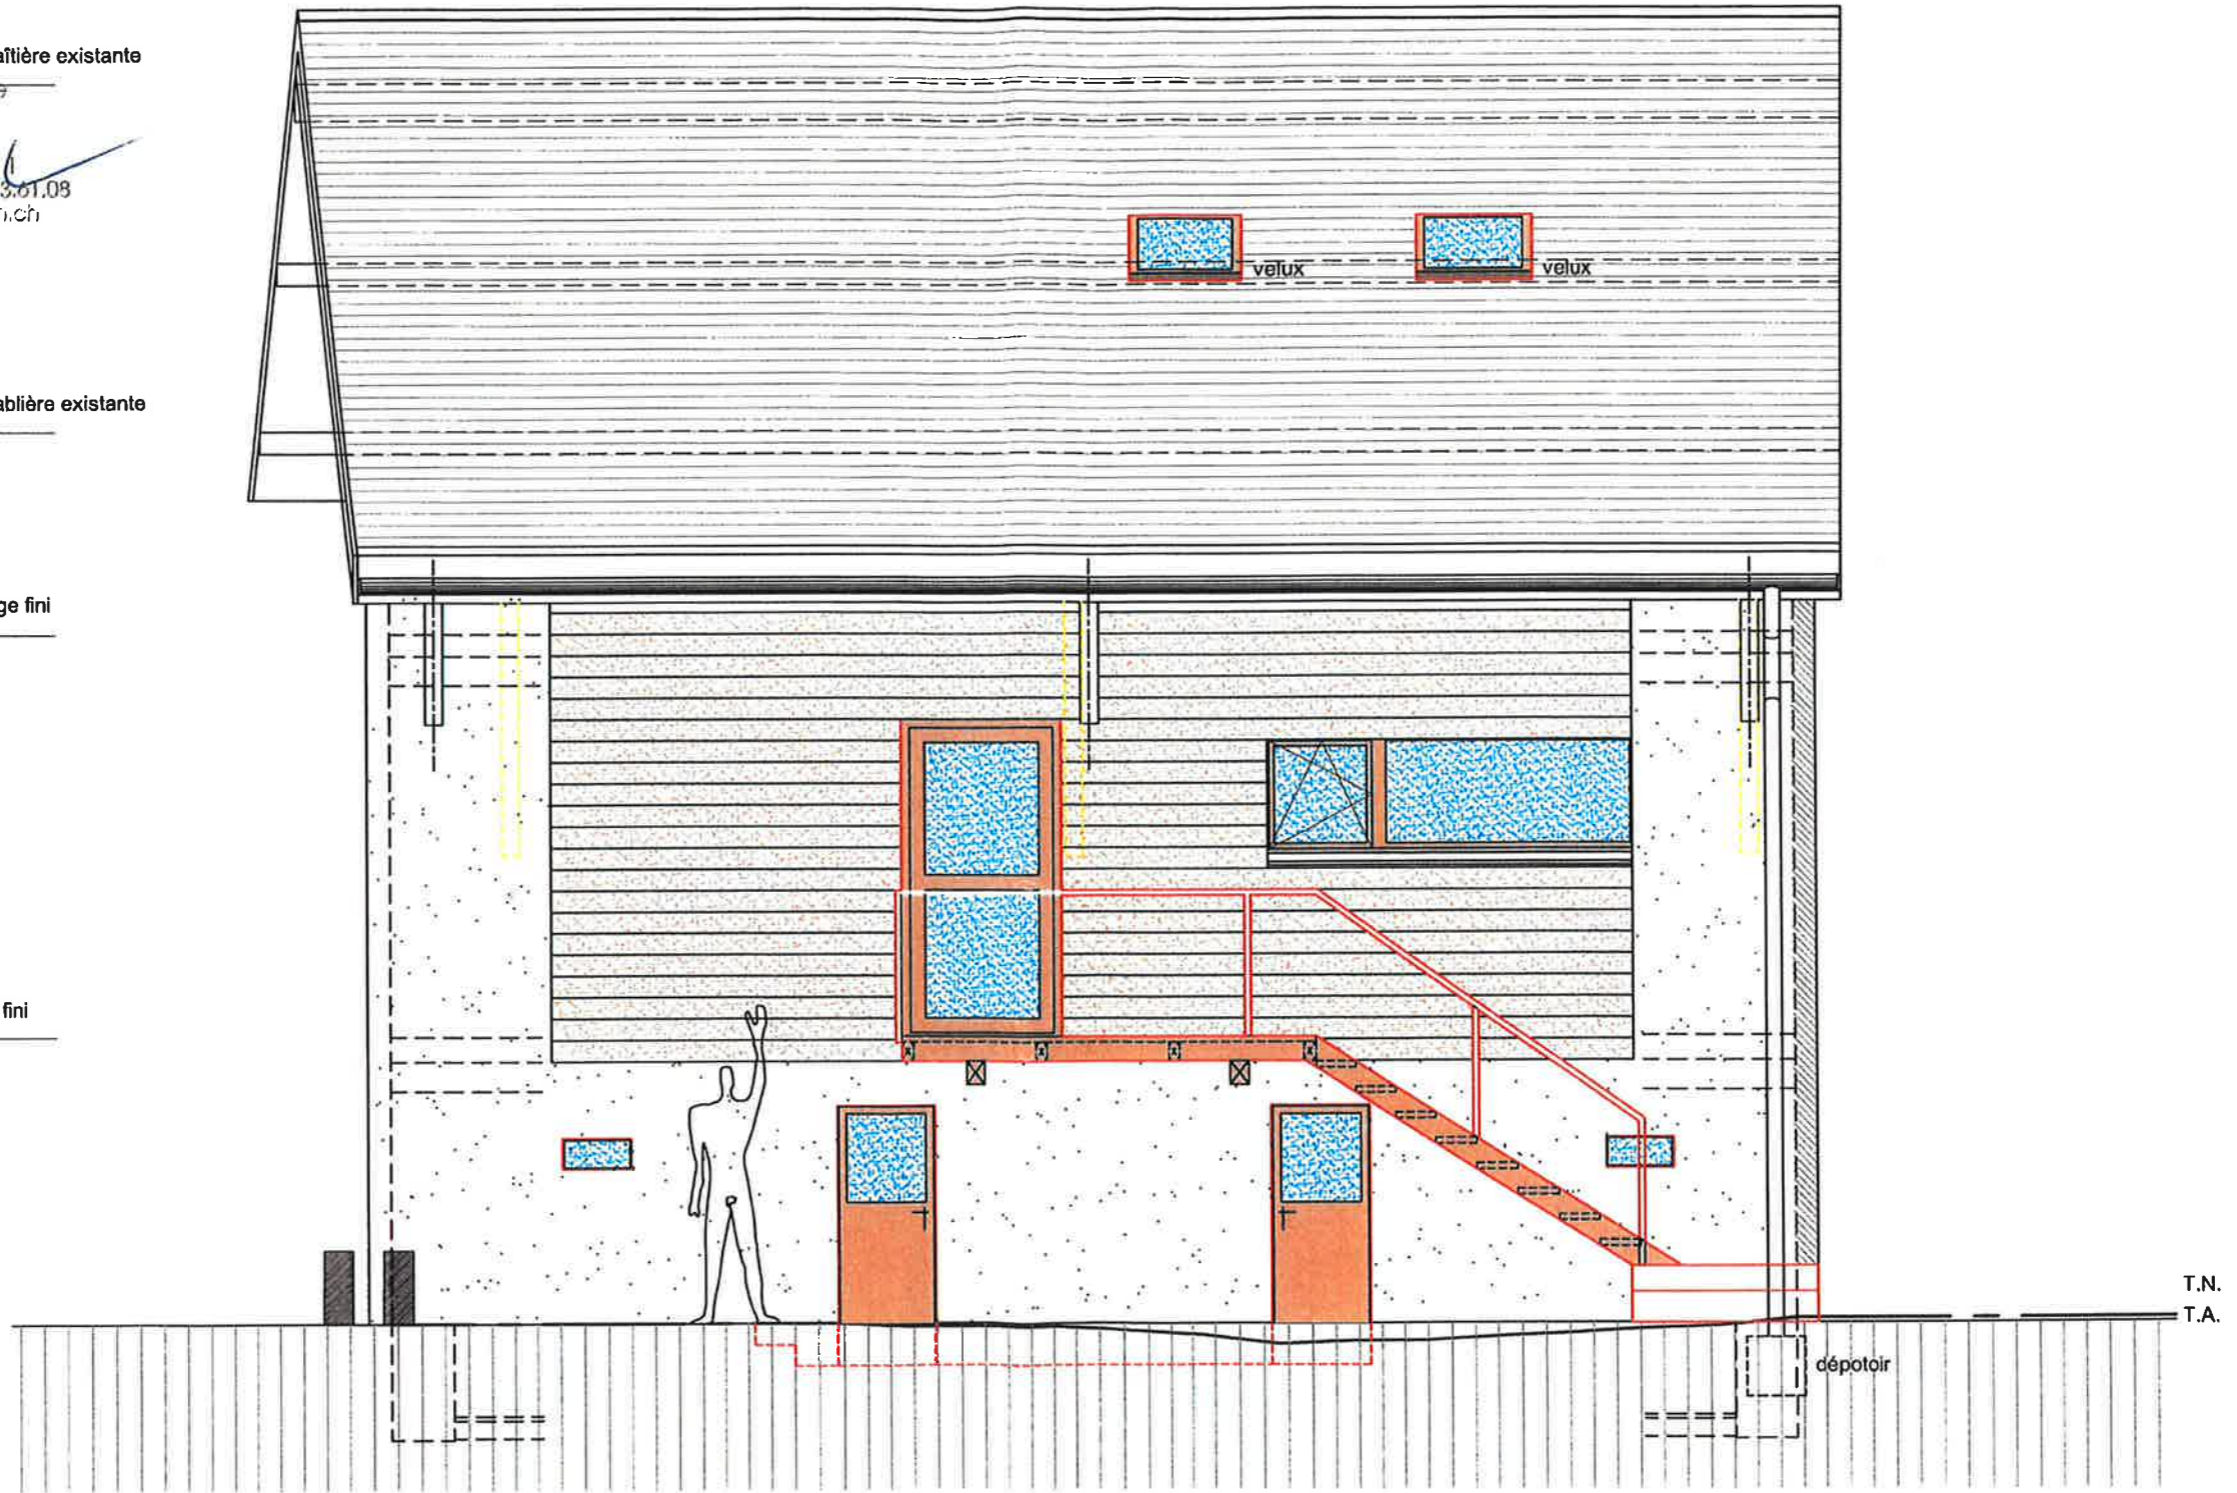
Atelier d'architecture  
 Michel Voillat  
 Av. de la Gare 6  
 CP 74 - 1920 Martigny  
 tél. 027 722 23 23 fax 027 723 61 08  
 email: mvoillat@voillat-arch.ch

+6.48 s/faitière existante





+4.13 s/sablière existante

+2.75 étage fini

±0.00 rez fini



T.N.  
T.A.

-  existant
-  nouveau
-  nouveau : menuiserie/charpente
-  à démolir

Transformation DEBONS, Ormône / Savièse

Façade Est

ECHELLE 1: 50

DATE : 04.07.2008

Atelier d'architecture M. VOILLAT  
 Av. de la Gare 6 - 1920 Martigny  
 tél 027 722 23 23 fax 027 723 61 08 mvoillat@voillat-arch.ch

PROPRIETAIRE :

DEVOU S.A.  
Ch. du Milieu 104  
1920 MARTIGNY

REQUERANT :

*Abou TET*

ARCHITECTE :

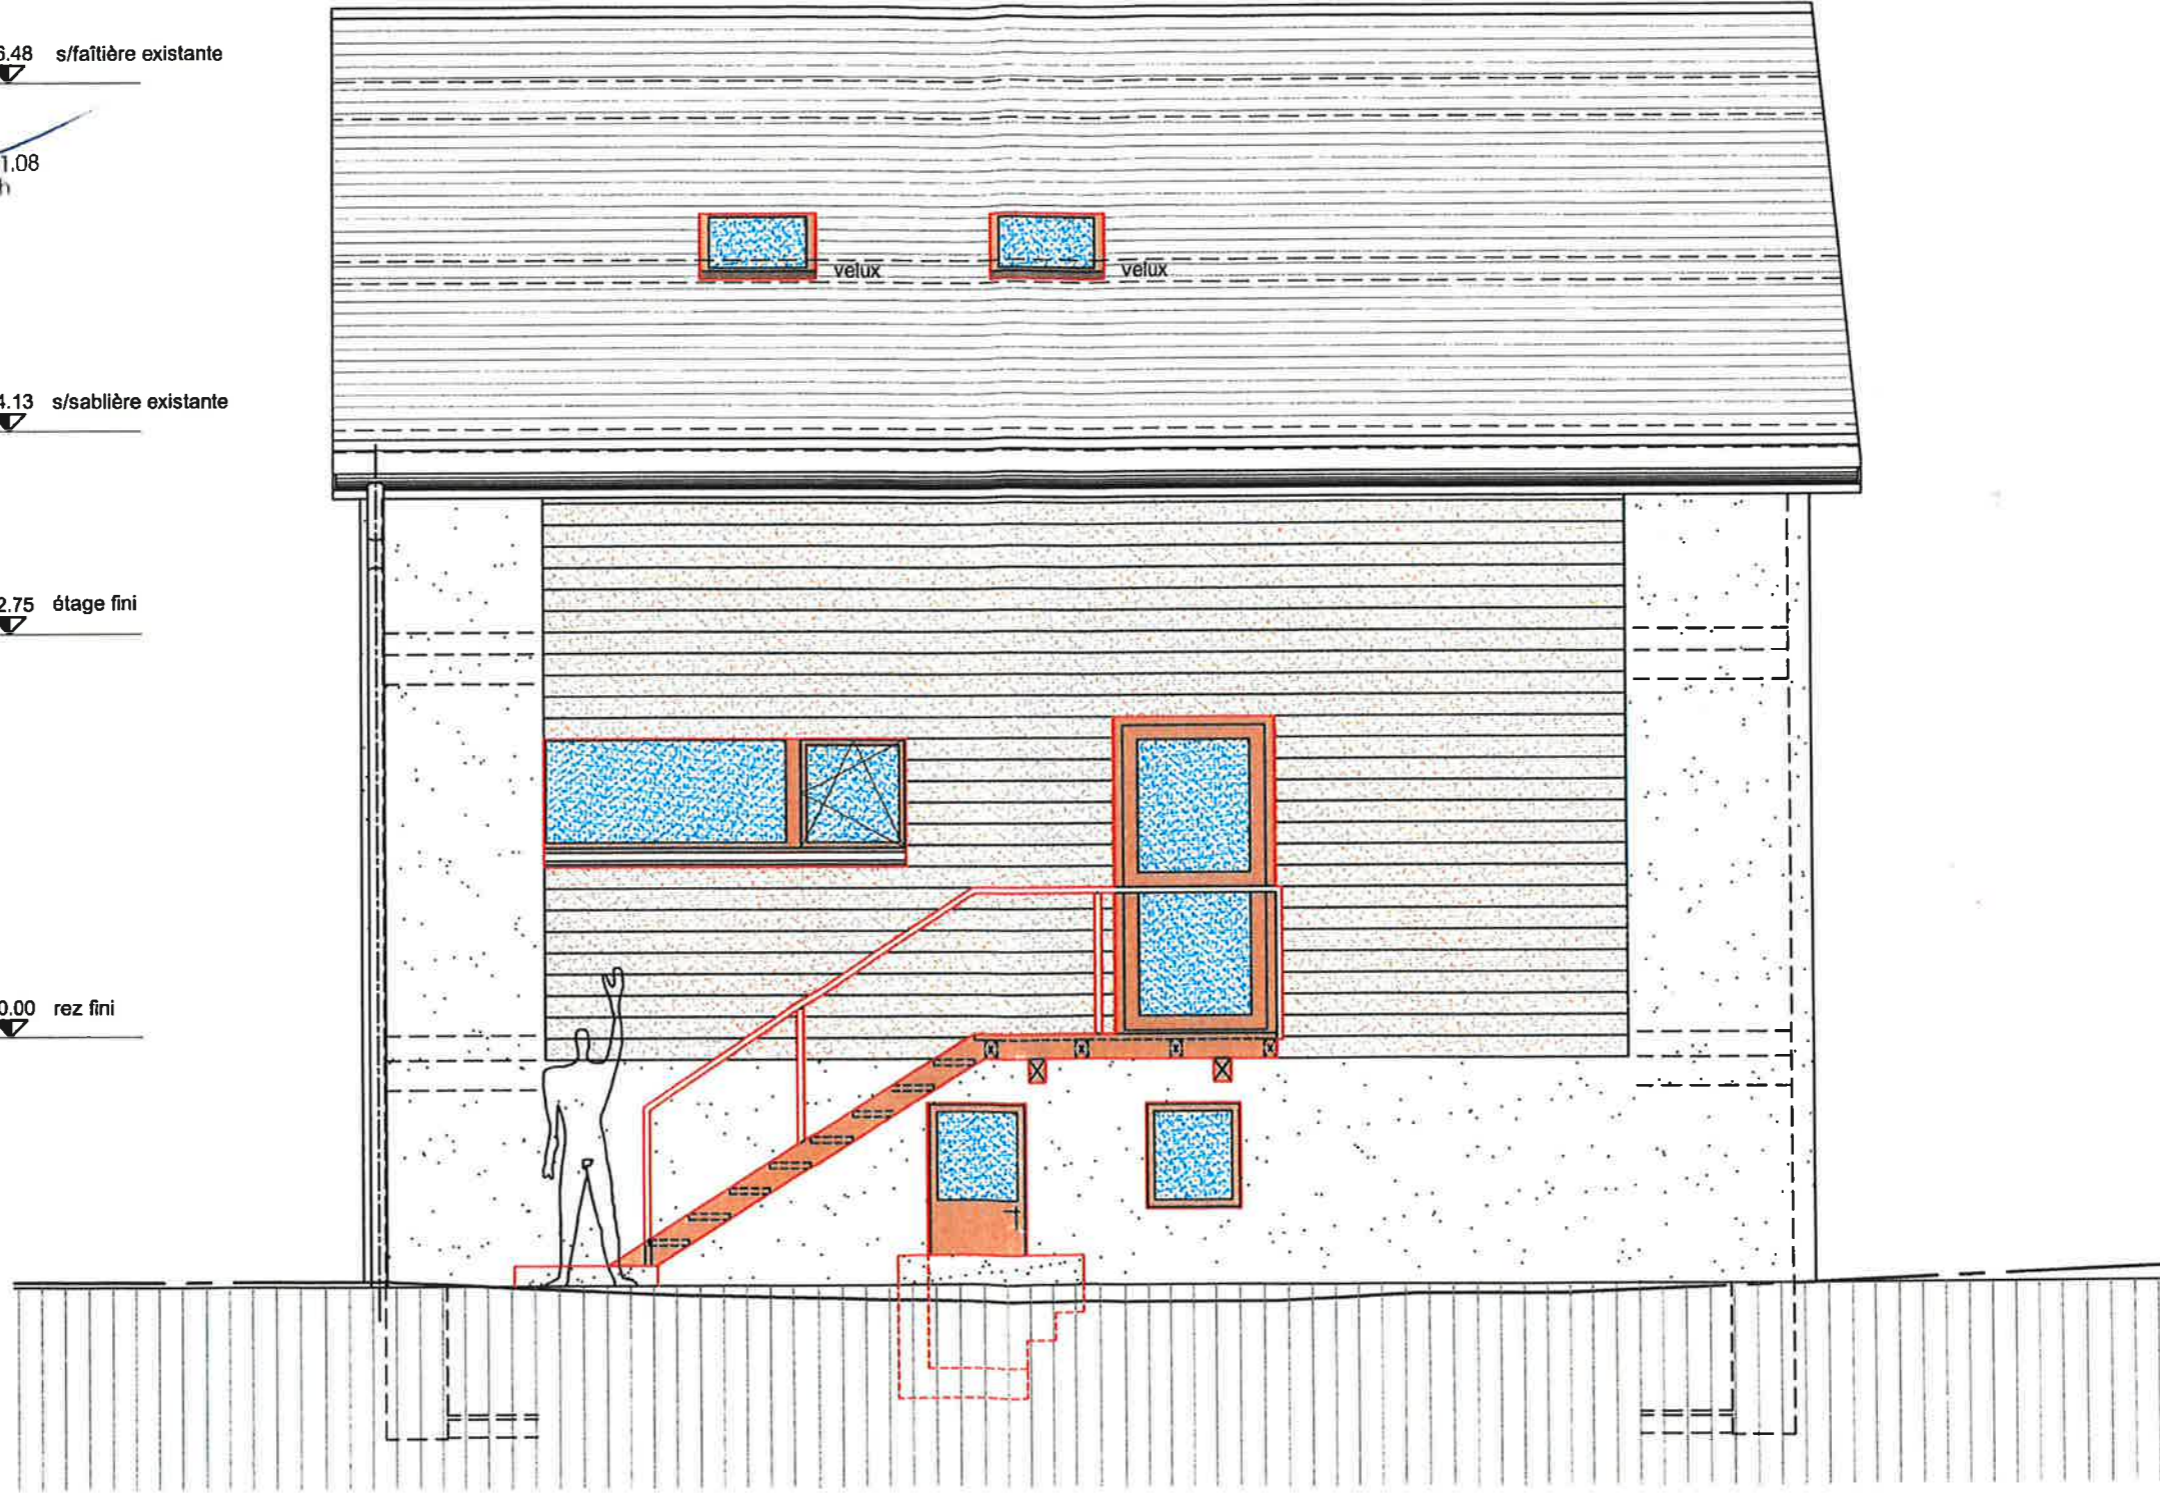
Atelier d'architecture  
Michel Voillat  
Av. de la Gare 6  
CP 714 - 1920 Martigny I  
tél. 027 722 23 23 fax 027 723 61 08  
email: mvoillat@voillat-arch.ch

+6.48 s/faitière existante





+4.13 s/sablère existante

+2.75 étage fini

±0.00 rez fini



T.N.  
T.A.

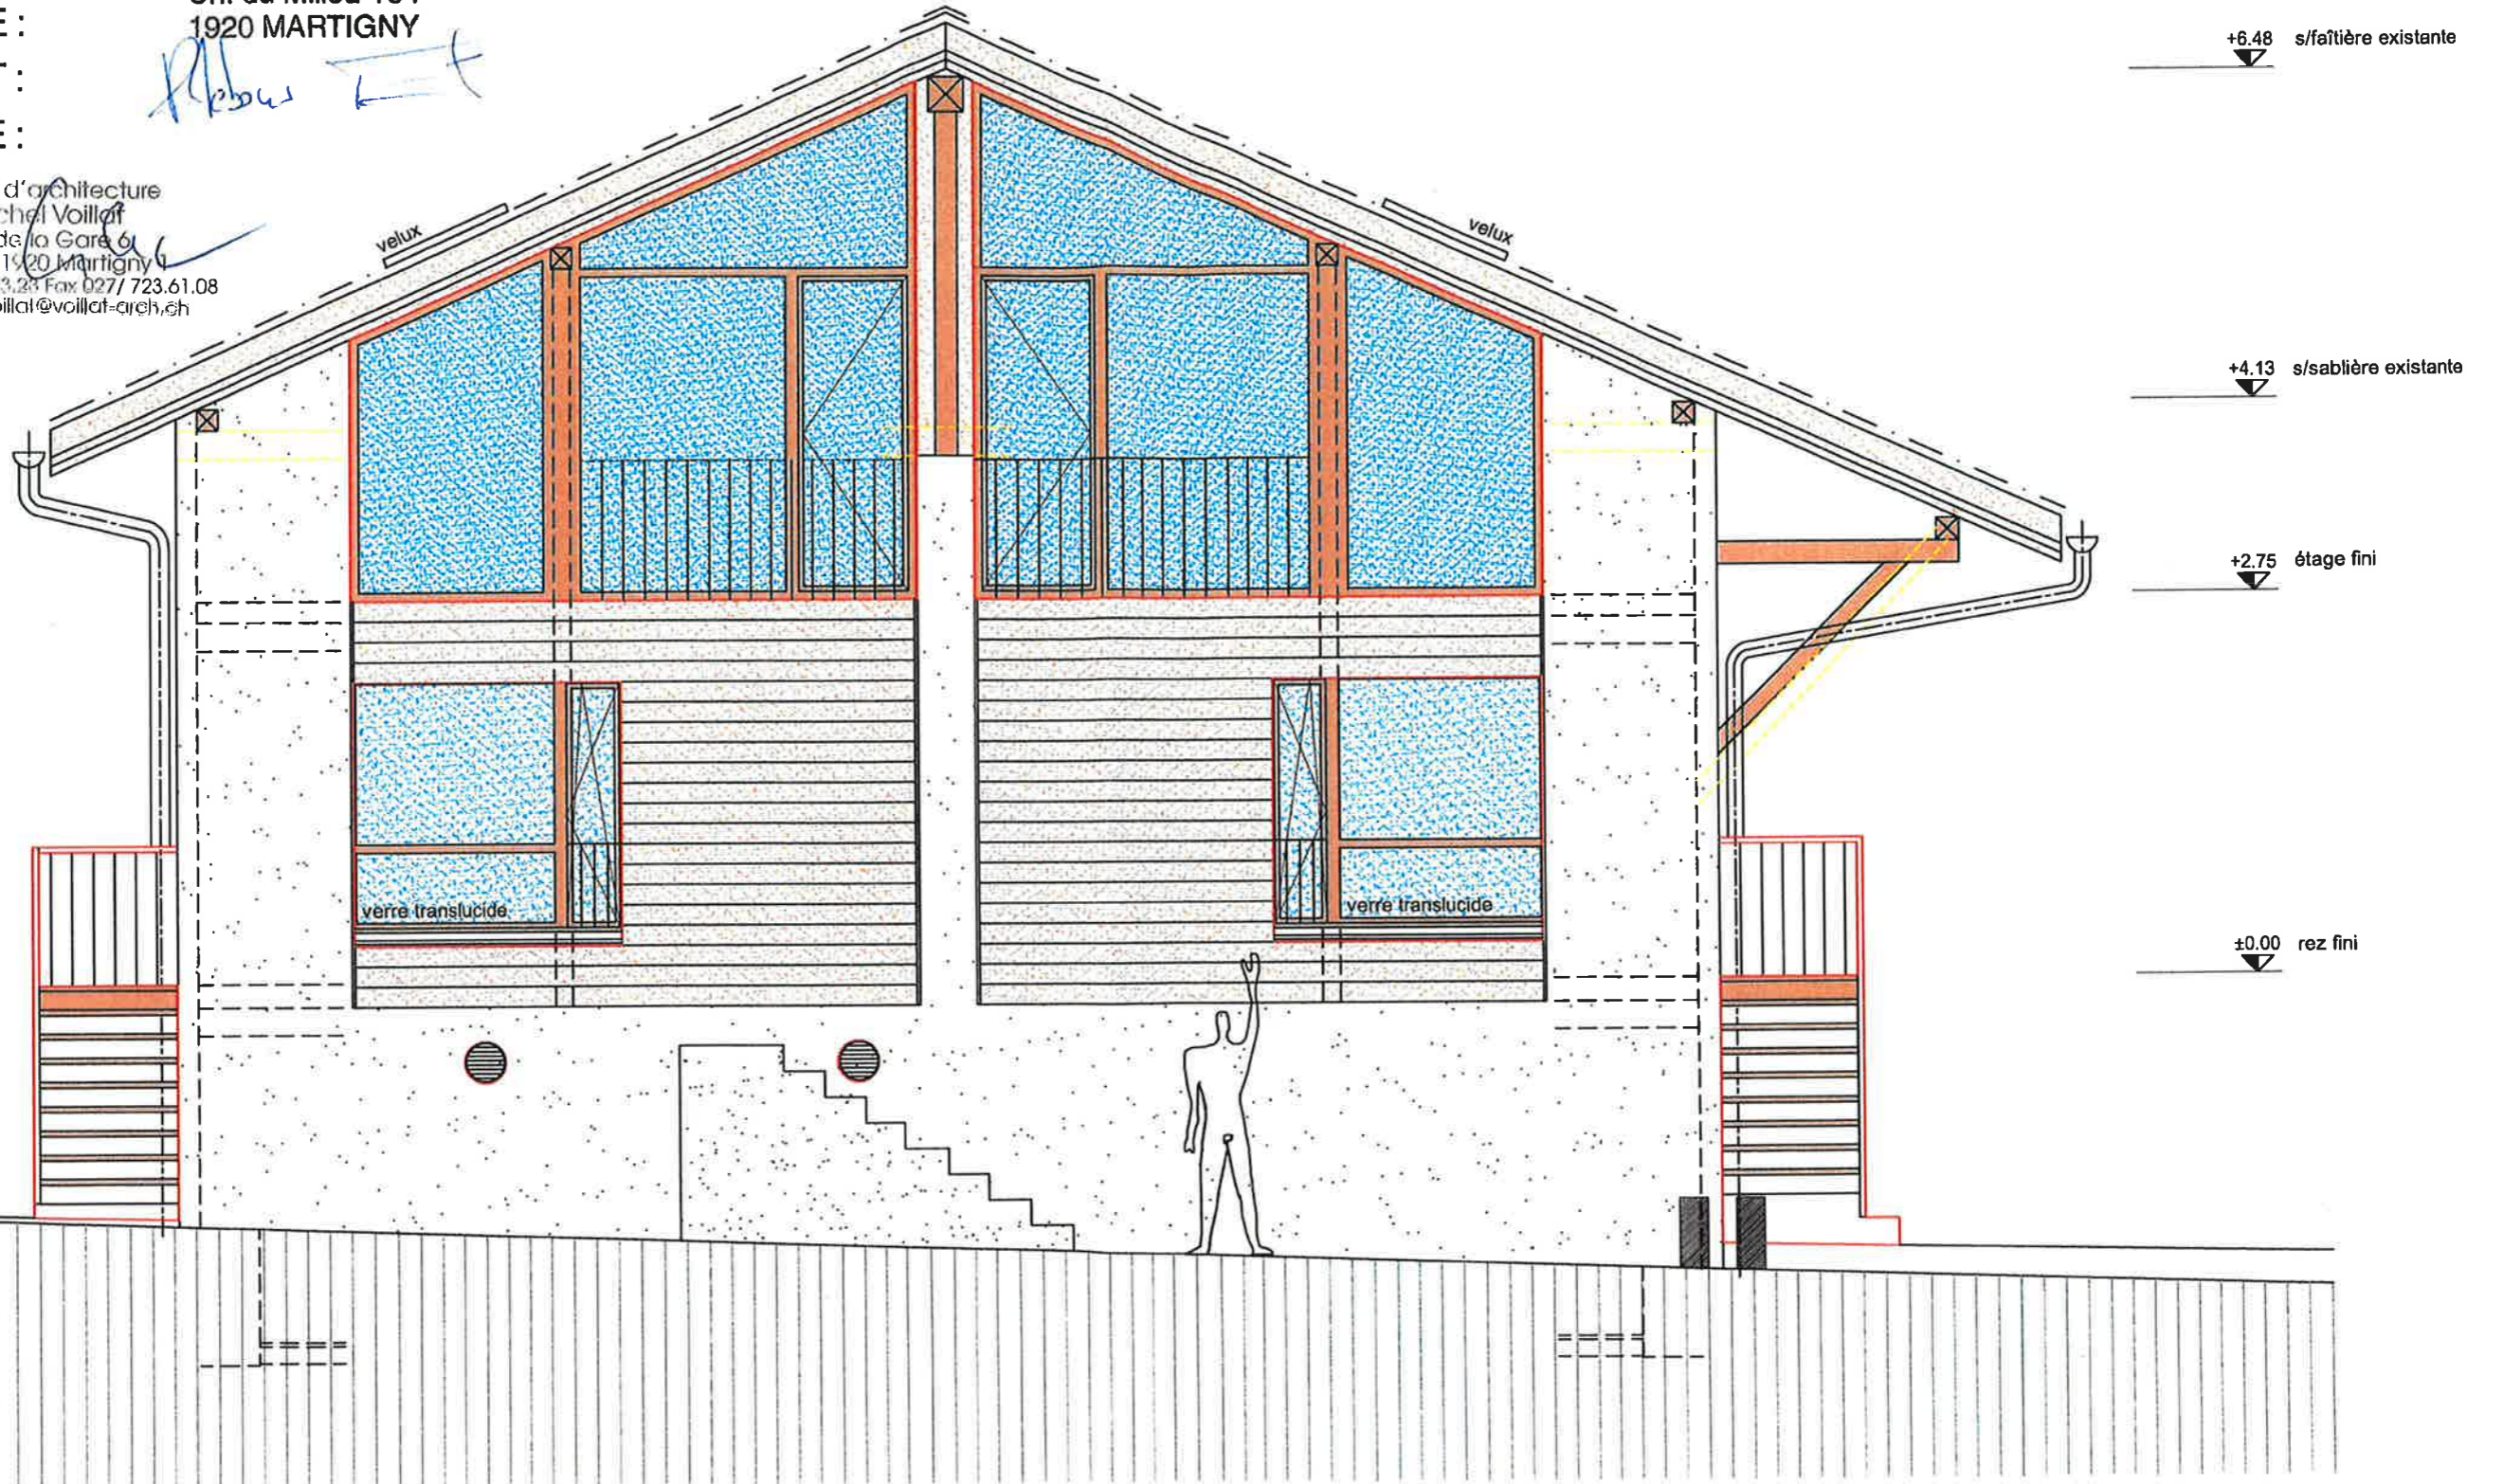
-  existant
-  nouveau
-  nouveau : menuiserie/charpente
-  à démolir





PROPRIETAIRE :  
 REQUERANT :  
 ARCHITECTE :

DEVOU S.A.  
 Ch. du Milieu 104  
 1920 MARTIGNY

*Rebus*

Atelier d'architecture  
 Michel Voillat  
 Av. de la Gare 6  
 CP 74 41920 Martigny  
 Tél. 0271 722 23 23 Fax 0271 723 61 08  
 email: mvoillat@voillat-arch.ch



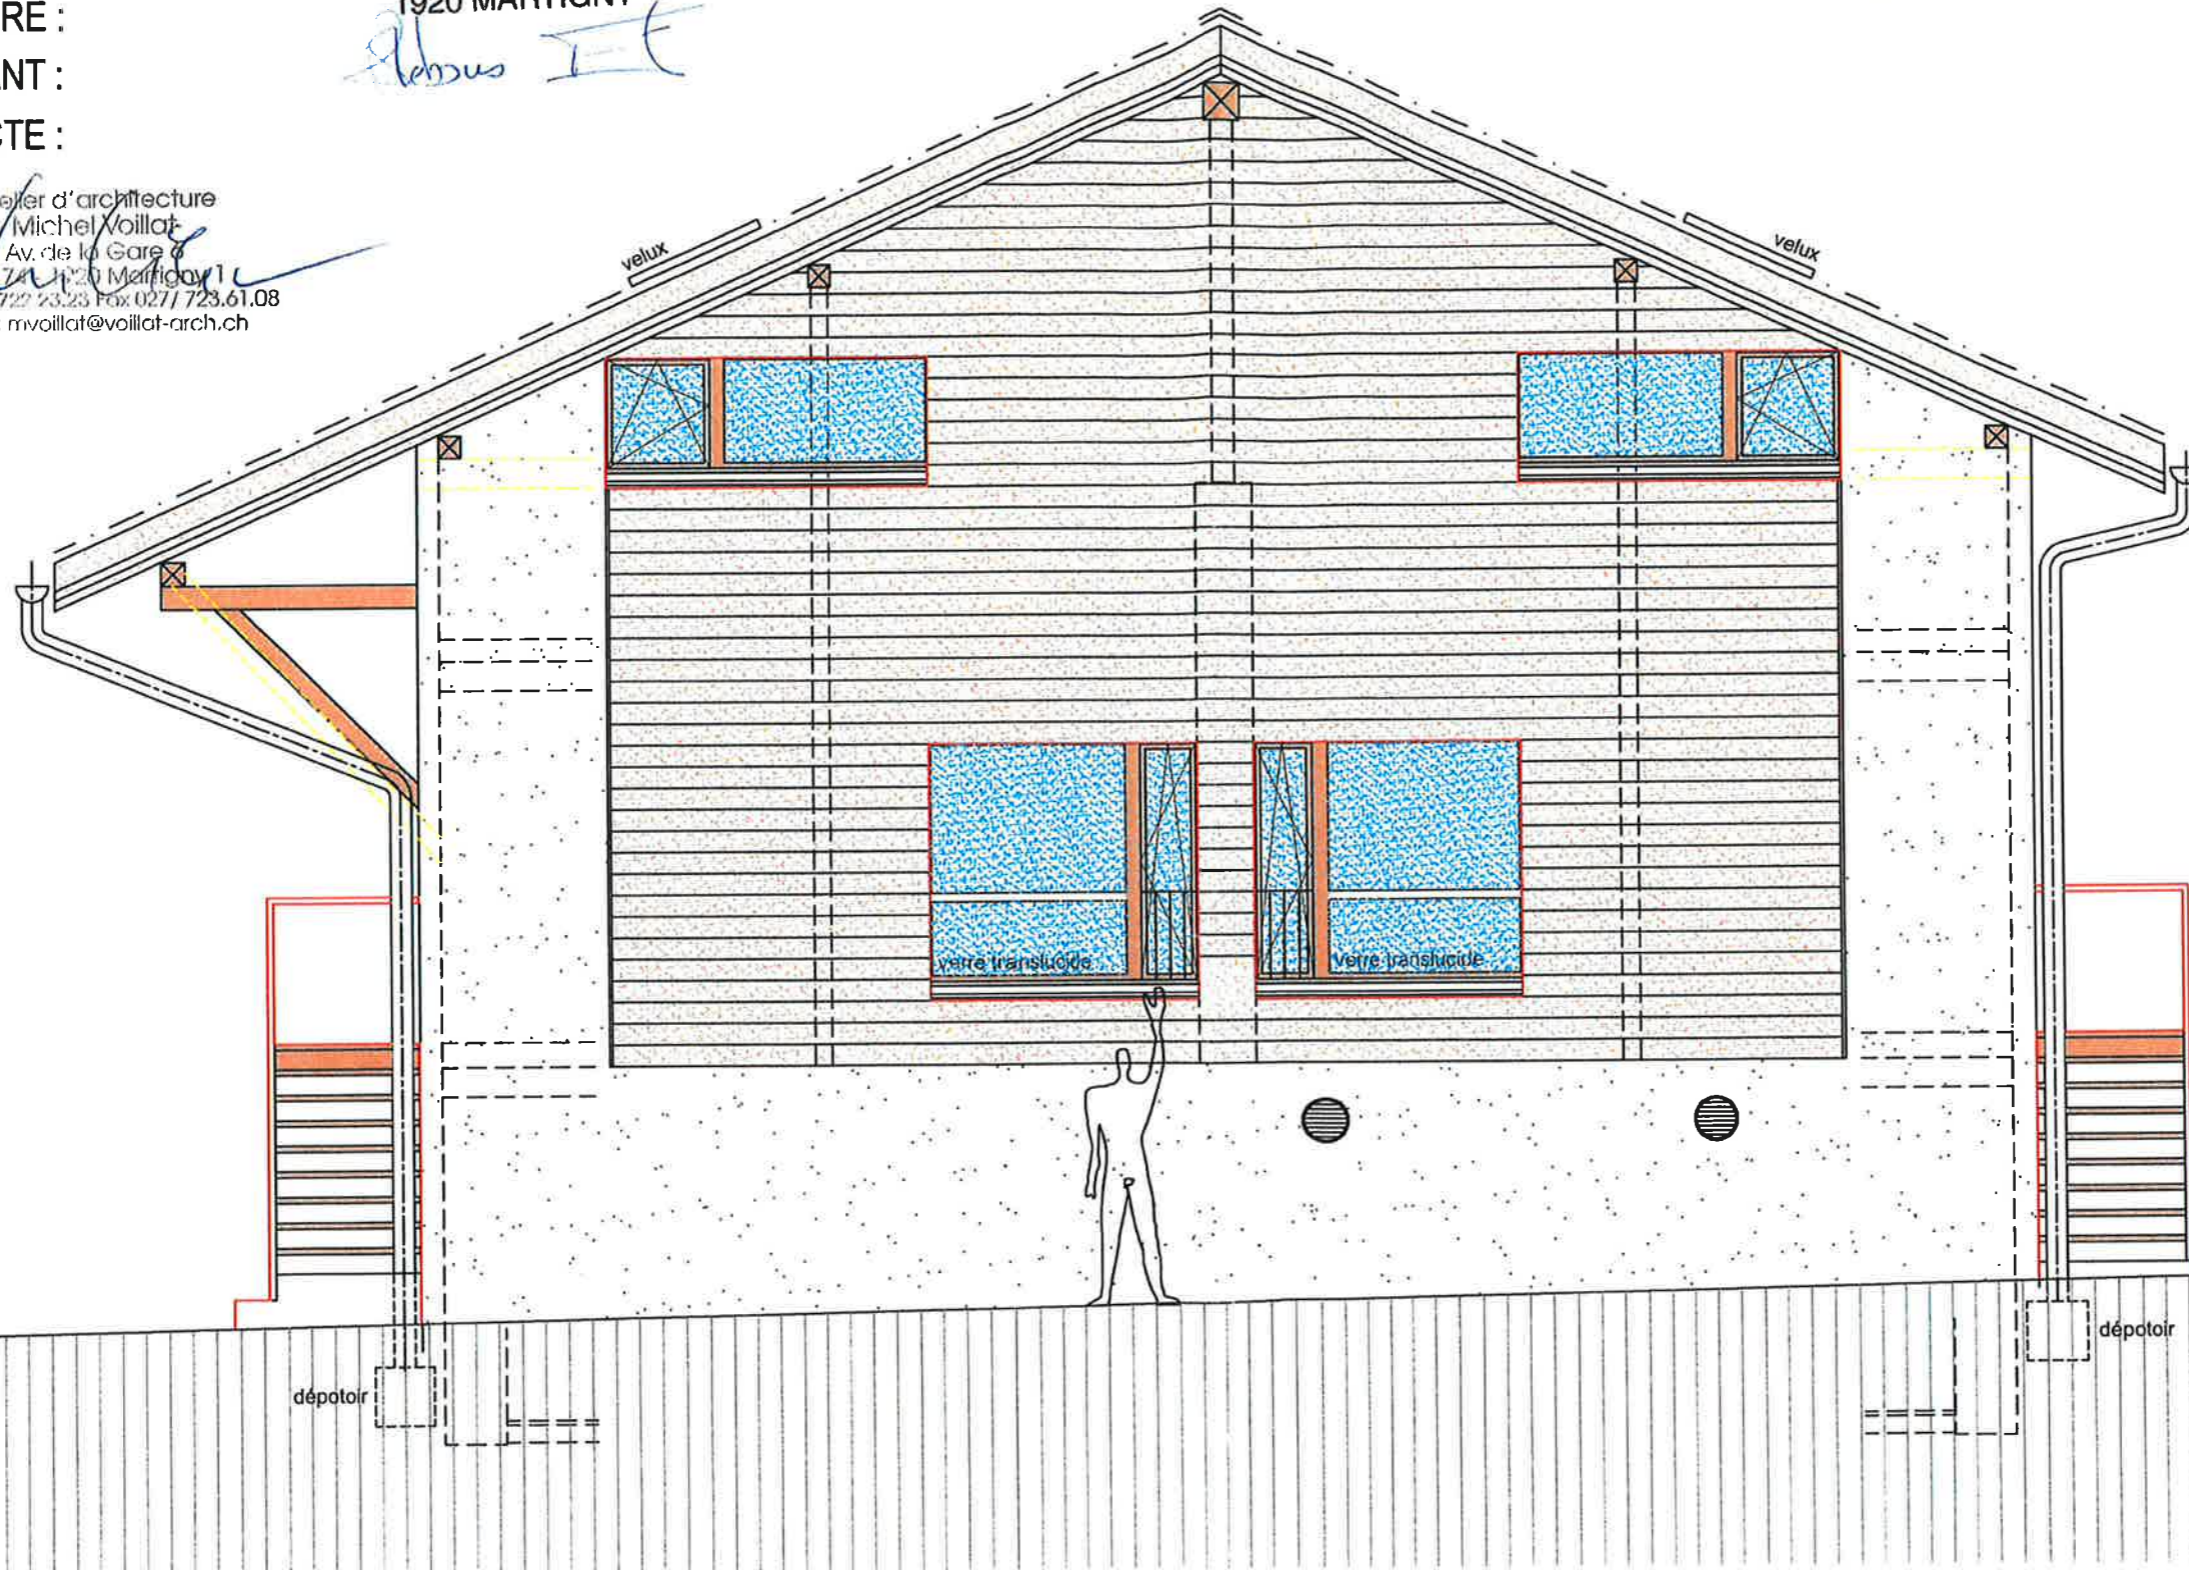
-  existant
-  nouveau
-  nouveau : menuiserie/charpente
-  à demolir

PROPRIETAIRE :  
 REQUERANT :  
 ARCHITECTE :





DEVOU S.A.  
 Ch. du Milieu 104  
 1920 MARTIGNY

*DEBONS I.E.*

Atelier d'architecture  
 Michel Voillat  
 Av. de la Gare 6  
 CH 74 1920 Martigny 1  
 Tél. 0271 722 23 23 Fax 0271 723 61 08  
 email: mvoillat@voillat-arch.ch



+6.48 s/faîtière existante  
 +4.13 s/sablère existante  
 +2.75 étage fini  
 ±0.00 rez fini

-  existant
-  nouveau
-  nouveau : menuiserie/charpente
-  à démolir

Transformation DEBONS, Ormône / Savièse

Façade Nord

ECHELLE 1: 50

DATE : 04.07.2008

Atelier d'architecture M. VOILLAT  
 Av. de la Gare 6 - 1920 Martigny  
 tél 027 722 23 23 fax 027 723 61 08 mvoillat@voillat-arch.ch