
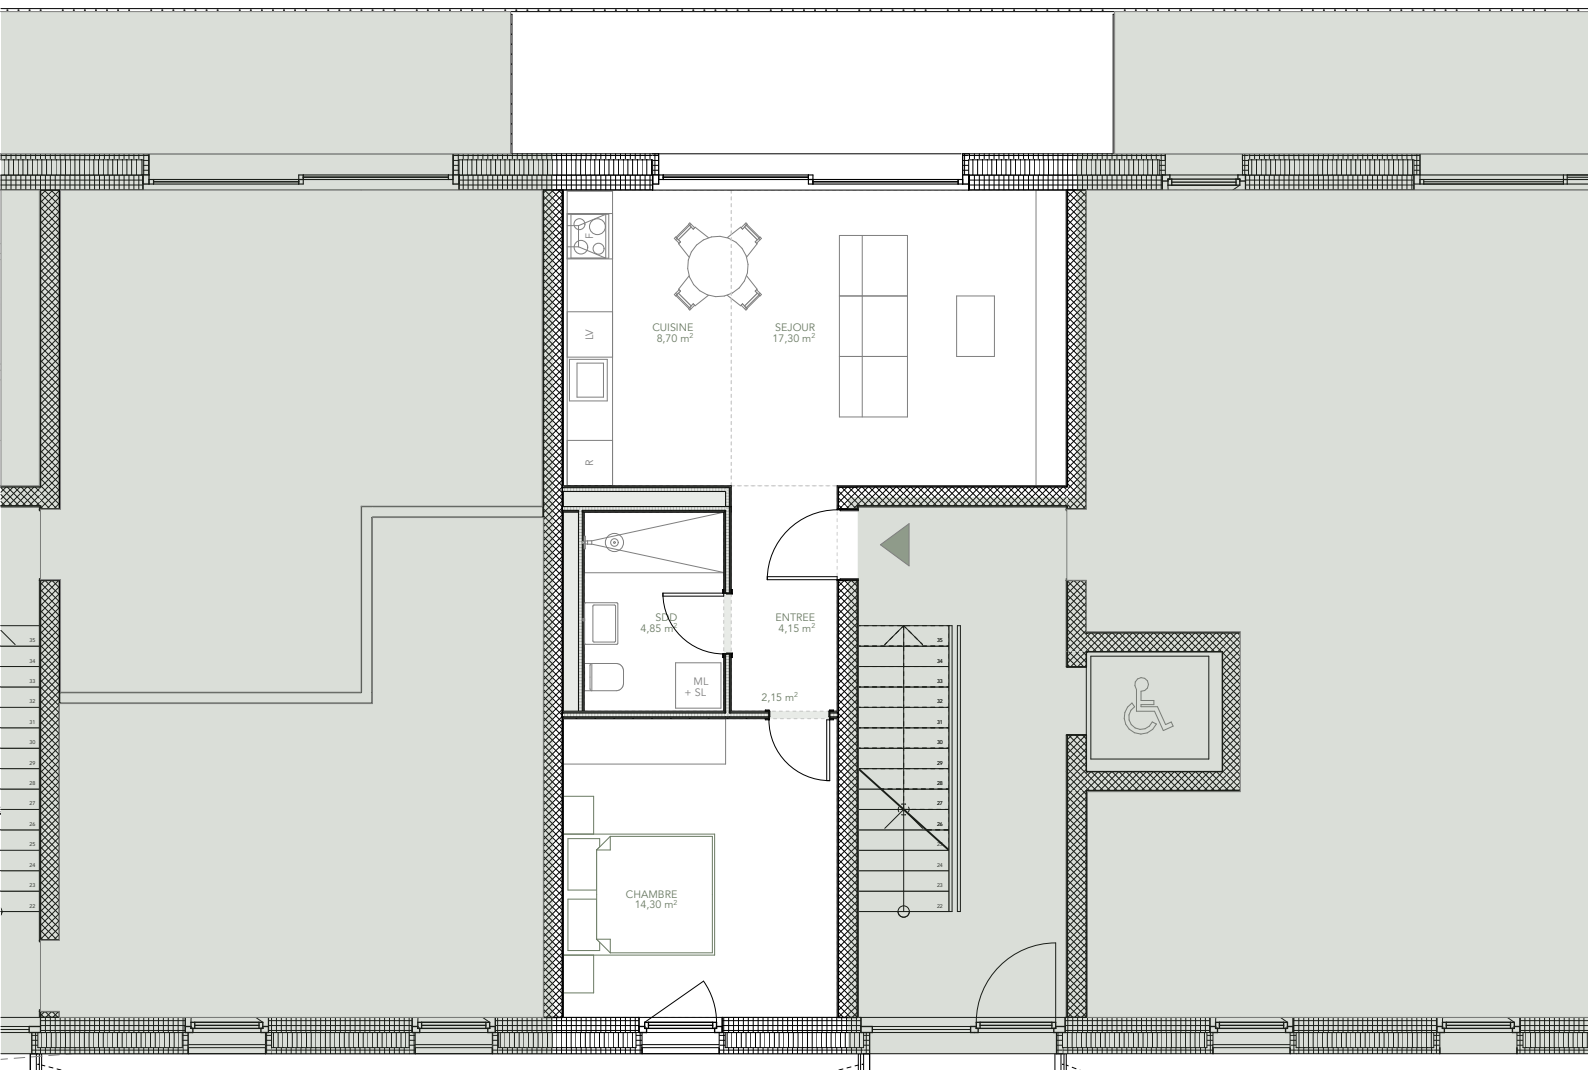


<b>+ SNH</b>	Surface nette habitable			49,30	m <sup>2</sup>
	Entrée	4,15	m <sup>2</sup>		
	Cuisine	8,70	m <sup>2</sup>		
	Séjour	17,30	m <sup>2</sup>		
	SDD	4,85	m <sup>2</sup>		
	Chambre	14,30	m <sup>2</sup>		
<b>+ SCI</b>	Surface de construction intérieure			2,15	m <sup>2</sup>
<b>= SH</b>	Surface habitable			51,45	m <sup>2</sup>
<b>+ SE</b>	<b>Surface externe</b>			<b>7,60</b>	<b>m<sup>2</sup></b>
	Balcon 1/2	15,20	m <sup>2</sup>		
<b>= SVN</b>	<b>Surface de vente nette</b>			<b>59,05</b>	<b>m<sup>2</sup></b>

<b>SUSNA</b>	Surface utile secondaire non-aménagée			2,75	m <sup>2</sup>
	Cave	2,75	m <sup>2</sup>		

Les surfaces indiquées sont fournies à titre estimatif et sont susceptibles de varier en fonction de l'évolution technique et du développement du projet.

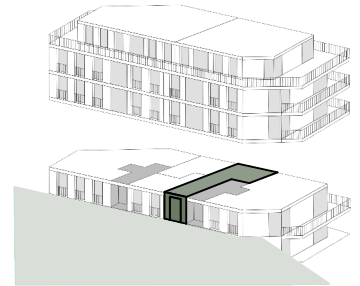

0 1 2 3  
M 1/100

Terrasse pondérée à 1/3  
Balcon pondéré à 1/2

