

TRANSFORMATIONS

2^{ème} Etage (sous-toiture)


sous toiture

PARCELLE No 4019
COMMUNE DE CORREVON

CRO	ECH. 1:50
1	AP01.01.17

NB: TOUTES LES ENTREPRISES DOIVENT IMPERATIVEMENT PRENDRE TOUTES LES MESURES SUR PLACE AVANT BATISSAGE ET FABRICATION.

- EXISTANT
- A CONSTRUIRE
- A DEMOLIR

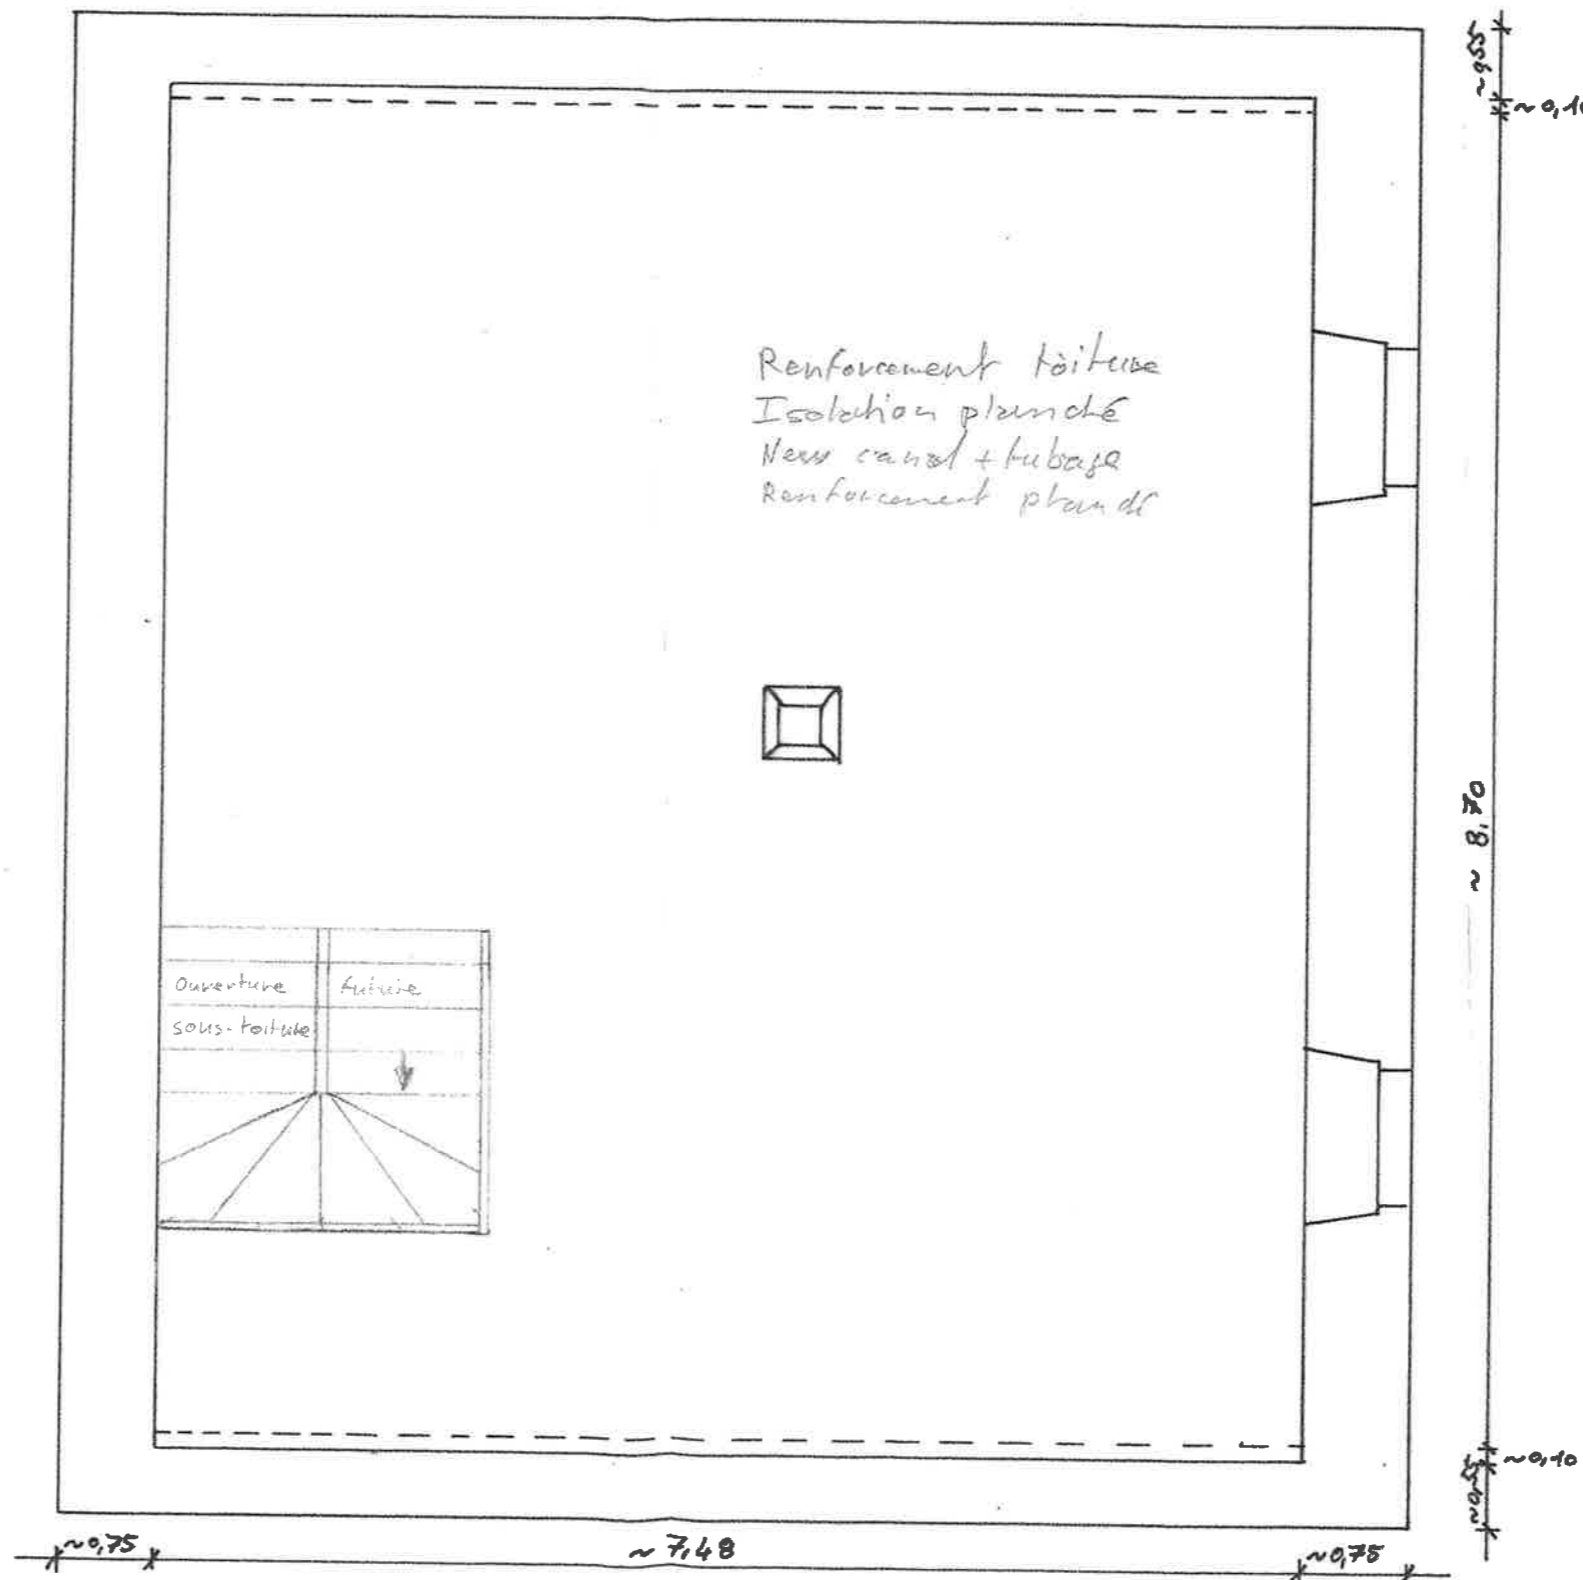

TRANSFORMATIONS

Etage


PARCELLE No 4013
COMMUNE DE CORREYON

CRO ECH. 1:50
1 AP 26.12.16

NB: TOUTES LES ENTREPRISES DOIVENT IMPERATIVEMENT
PRENDRE TOUTES LES MESURES SUR PLACE AVANT
BATISSAGE ET FABRICATION.

- EXISTANT
- A CONSTRUIRE
- A DEMOLIR

Etage

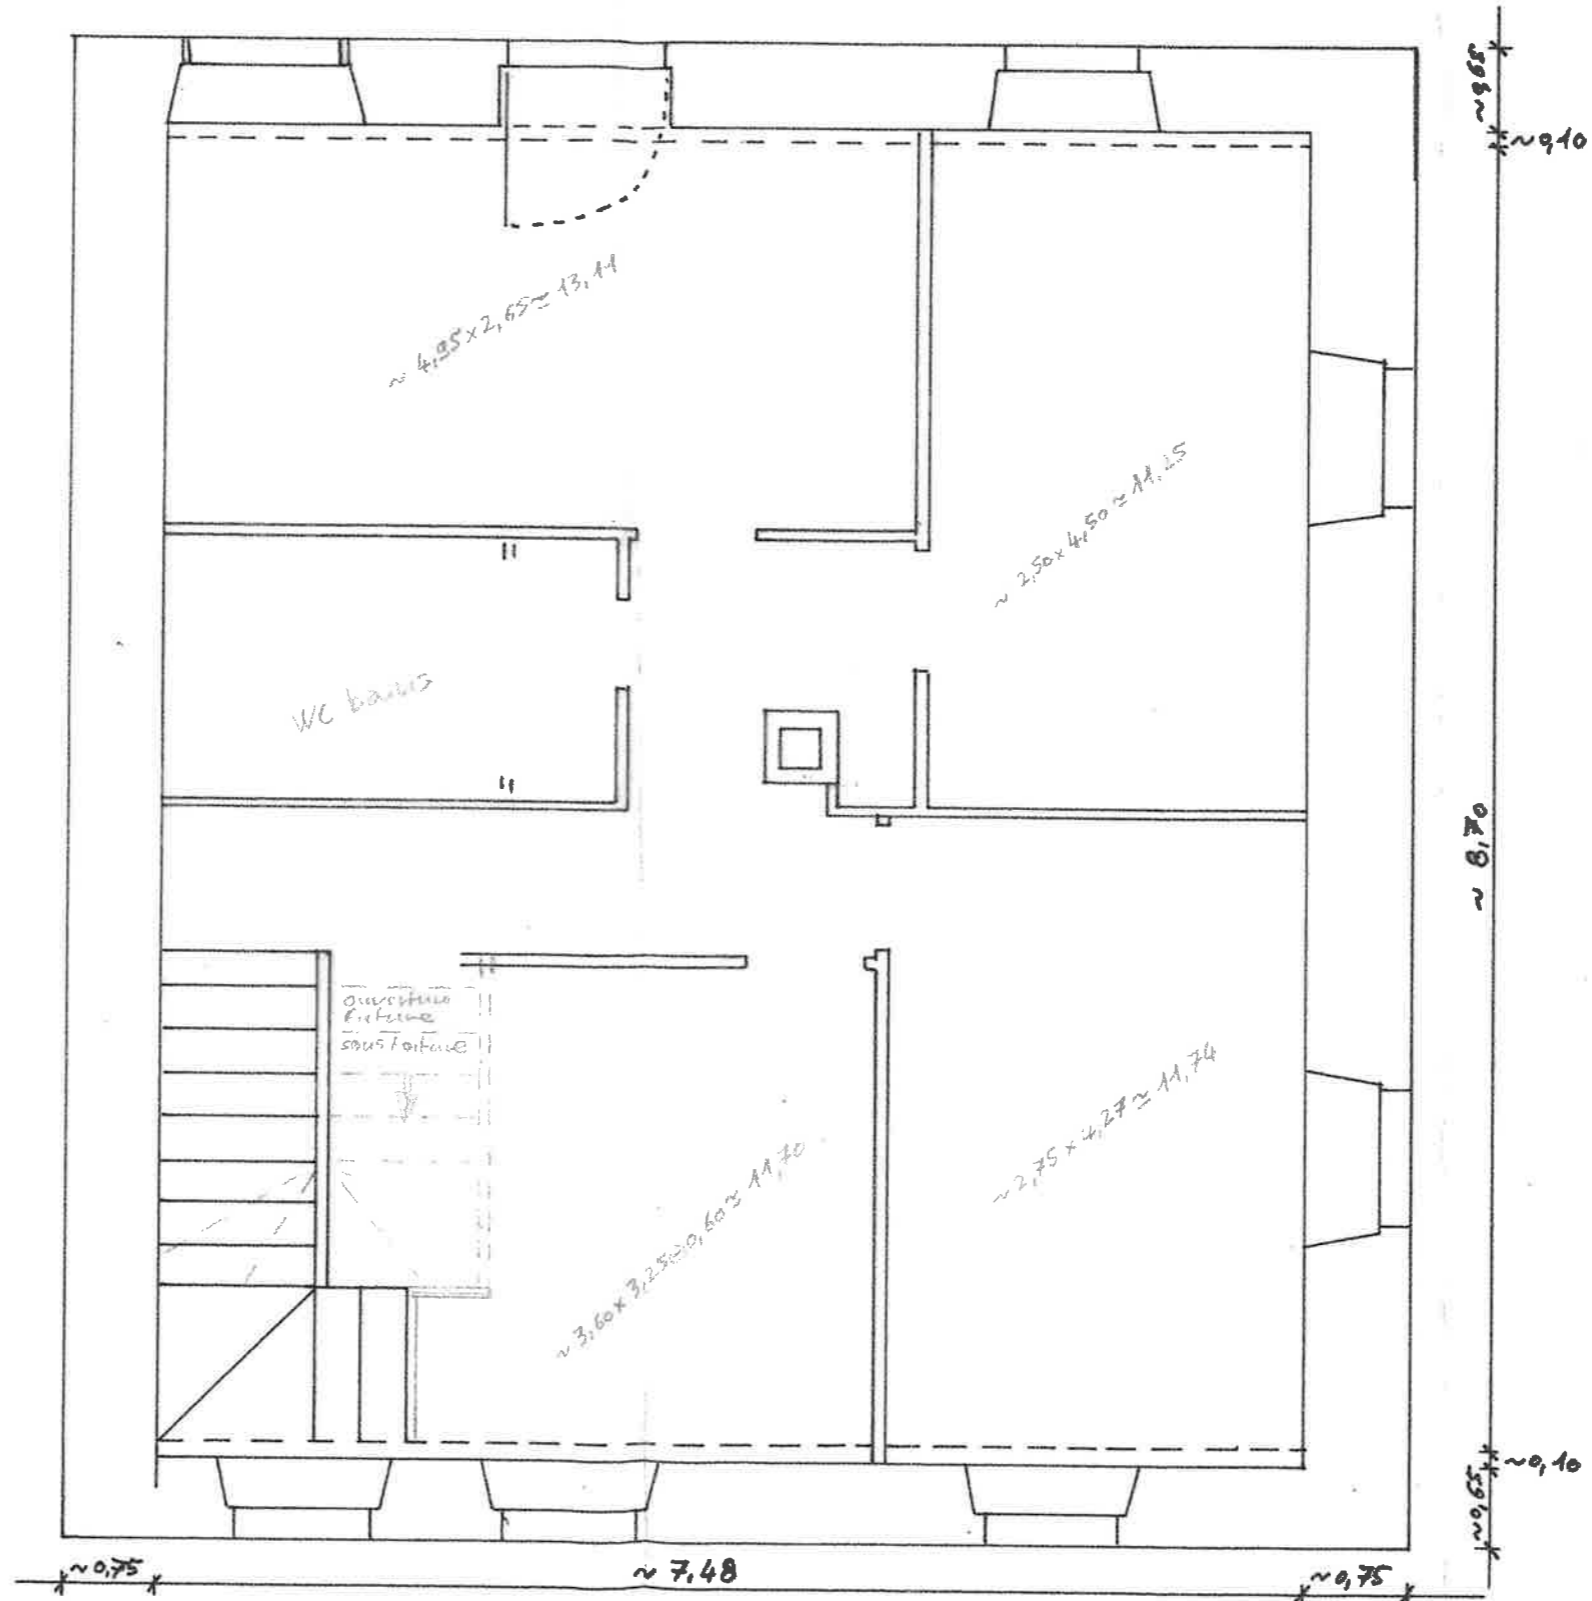

TRANSFORMATIONS

Rez


PARCELLE No 4013
COMMUNE DE CORREVON

CRO	ECH. 1:50
1	AP 05.12.16

NB: TOUTES LES ENTREPRISES DOIVENT IMPERATIVEMENT
PRENDRE TOUTES LES MESURES SUR PLACE AVANT
BATISSAGE ET FABRICATION.

- EXISTANT ^{1:50}
- A CONSTRUIRE
- A DEMOLIR

Rez

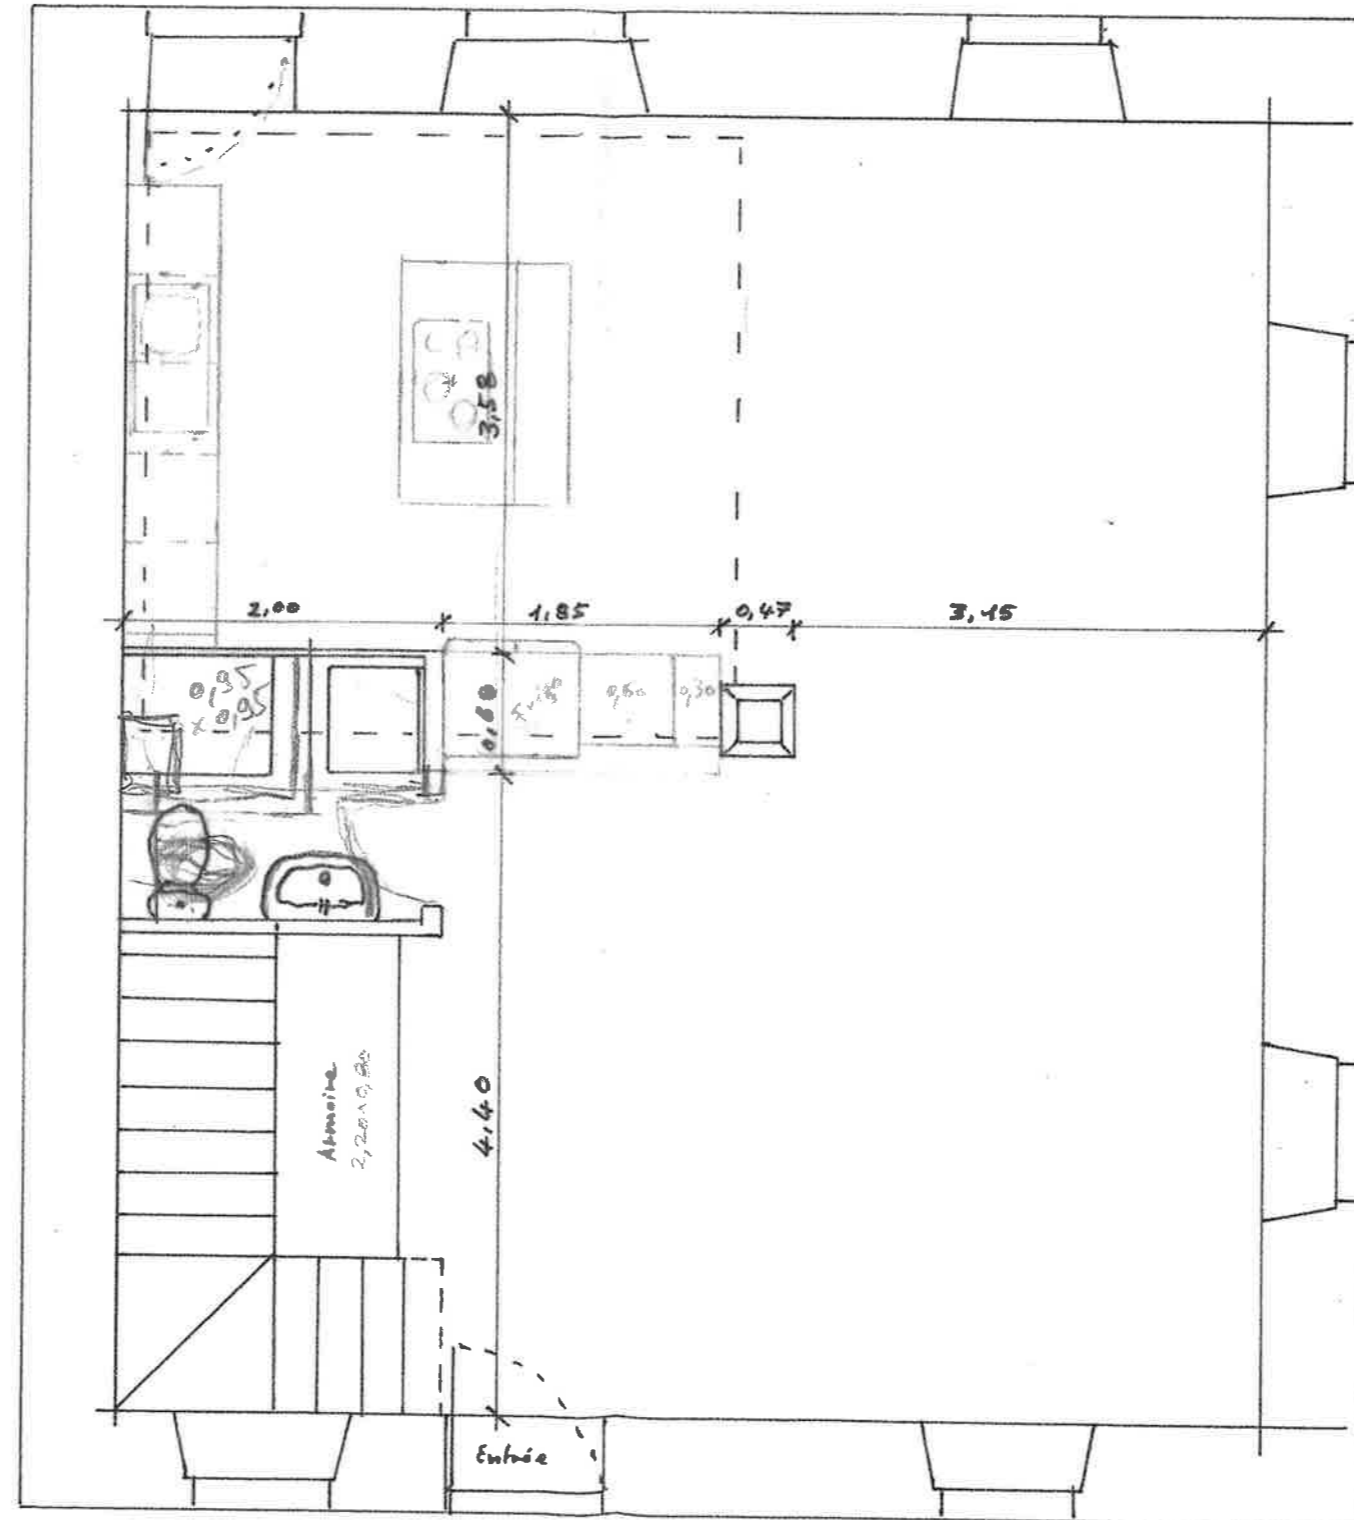

TRANSFORMATIONS	Sous-sol	
	CRO	ECH. 1:50
Sous-sol	1	AP 04.04.16

PARCELLE No 4013
COMMUNE DE CORREVON

NB : TOUTES LES ENTREPRISES DOIVENT IMPERATIVEMENT
PRENDRE TOUTES LES MESURES SUR PLACE AVANT
BATISSAGE ET FABRICATION.

- EXISTANT
- A CONSTRUIRE
- A DEMOLIR

